

COMUNE DI COPERTINO
PROVINCIA DI LECCE

LAVORI DI MANUTENZIONE ED ADEGUAMENTO NORMATIVO
DELL'ISTITUTO SCOLASTICO
"San Giuseppe da Copertino"
3°COMPRESIVO
Via FATIMA

Interventi di Recupero e riqualificazione del patrimonio
infrastrutturale degli edifici scolastici pugliesi-Delibera C/PE
n.79/2012

PROGETTO ESECUTIVO

DEMOLIZIONI E
RIMOZIONI
PIANTA PIANO PRIMO

SCALA: 1/100

TAV.


4.2

RESPONSABILE DEL PROCEDIMENTO:
ARCH. Barbara MIGLIETTA


PROGETTO:
ARCH. Salvatore MARGIOTTA
ORDINE DI LECCE n.533




rimozione della
pavimentazione compreso gli
strati sottostanti

 


rimozione infissi senza
recupero

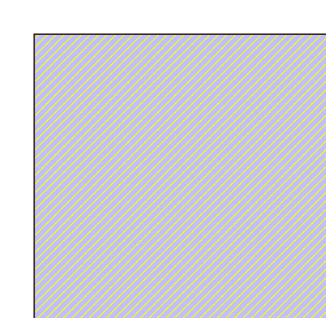

demolizione tramezzature
da 0.10 compreso le parti
rivestite da piastrelle

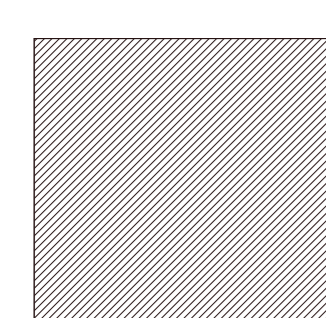

rimozione tratti murari
sezione obbligata

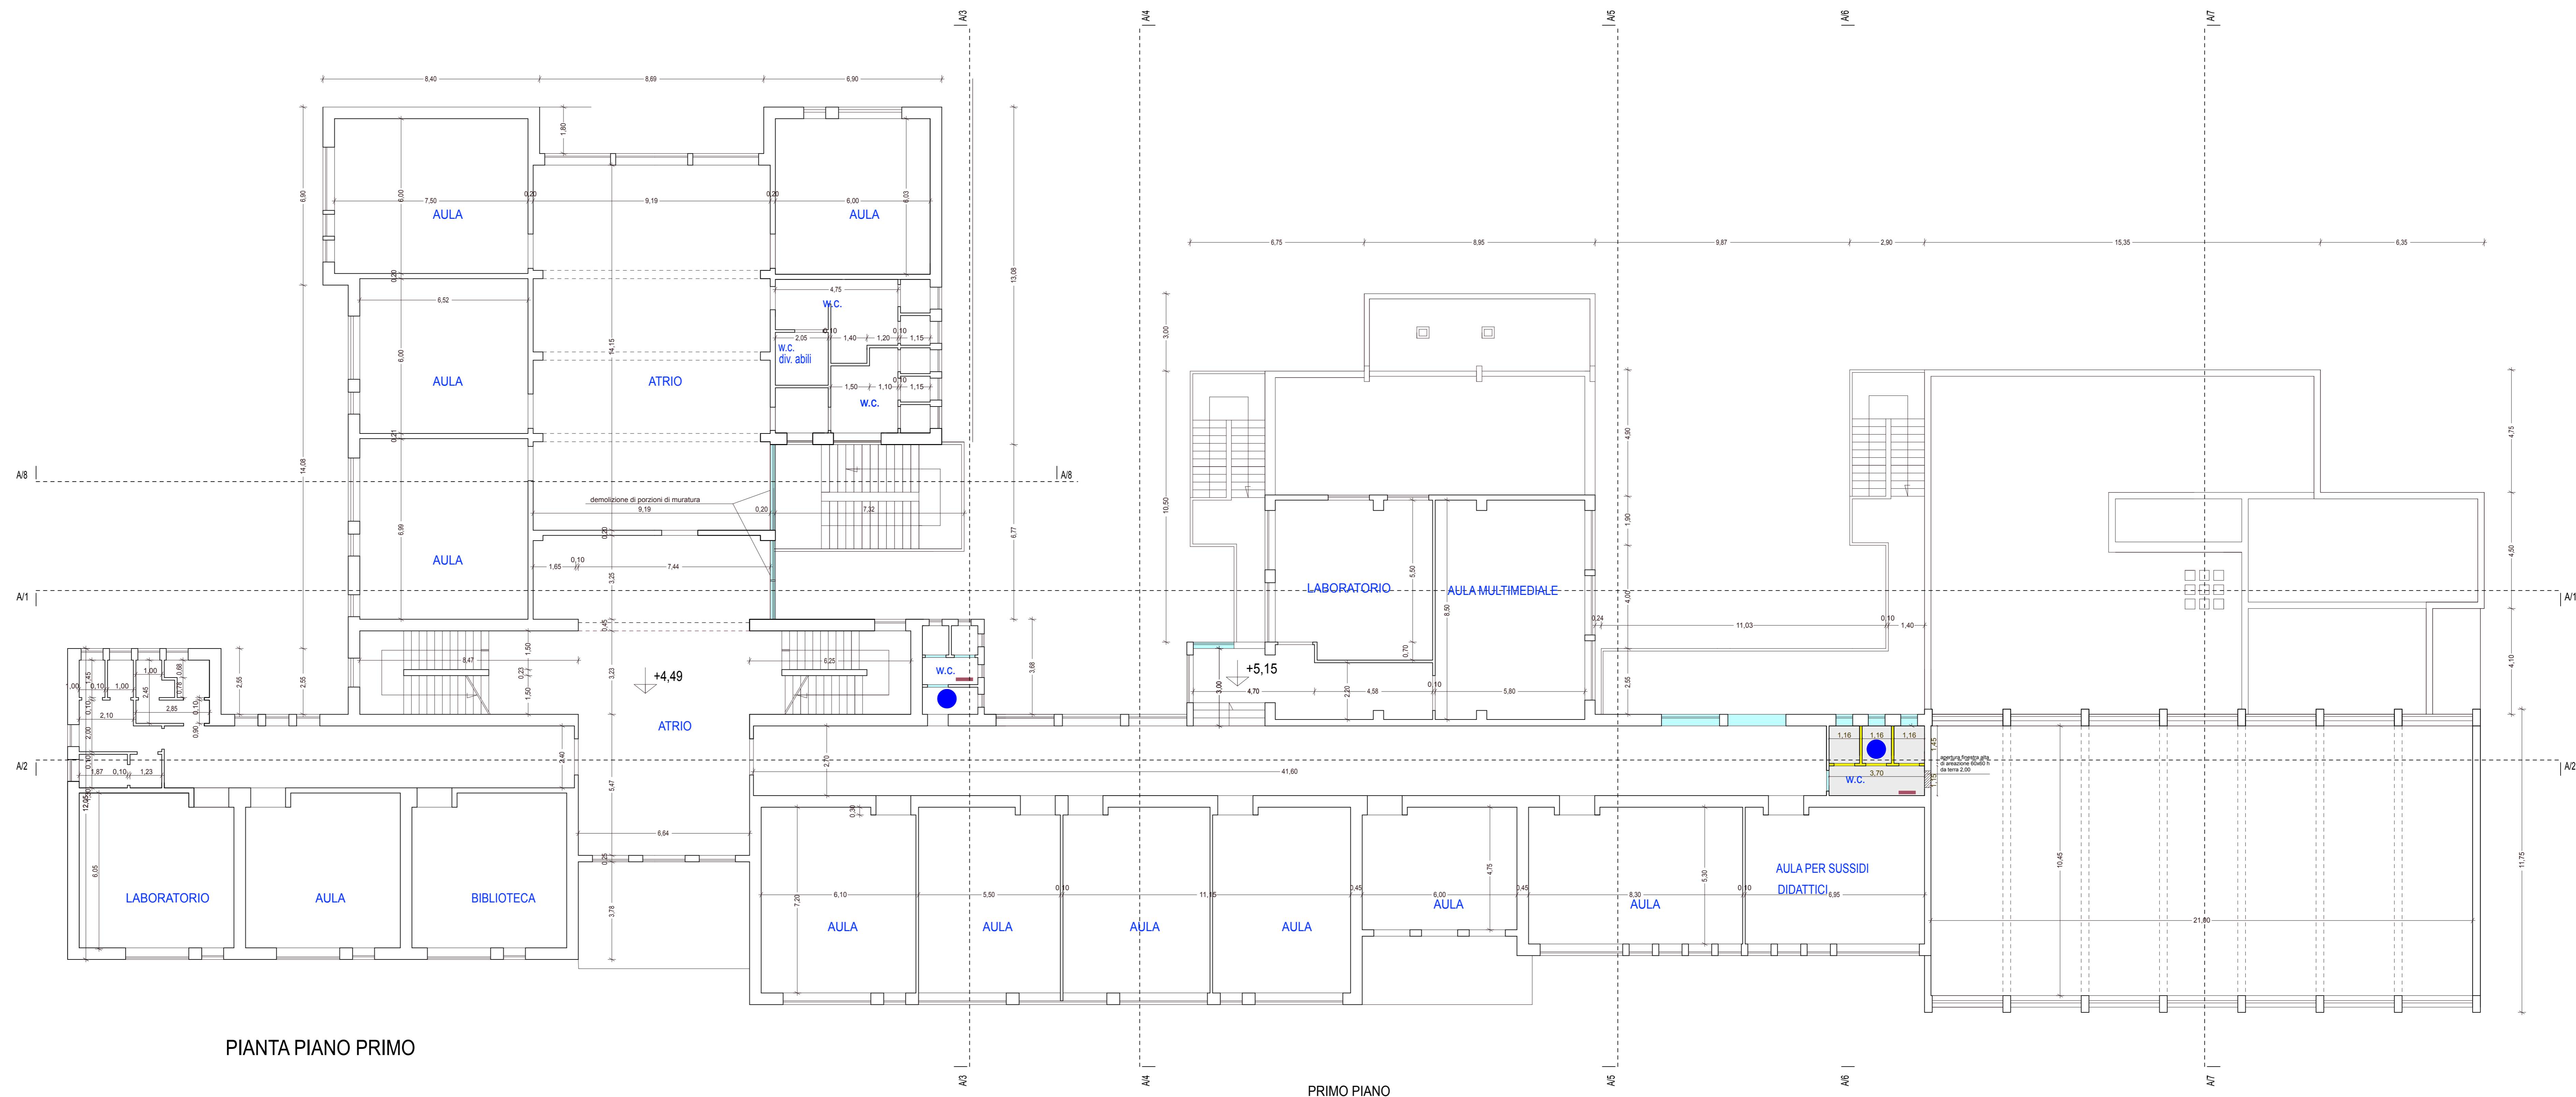

PIANTA PIANO PRIMO

PRIMO PIANO