



COMUNE DI COPERTINO
PROVINCIA DI LECCE


OGGETTO: Programma straordinario stralcio di interventi urgenti sul patrimonio scolastico finalizzati alla messa in sicurezza e alla prevenzione e riduzione del rischio, connesso alla vulnerabilità degli elementi, anche non strutturali, degli edifici scolastici.
DELIBERA C.I.P.E. N. 6/2012 - G.U.R.I. N. 88 DEL 14/04/2012

Edificio Scolastico 1° Polo - Scuola dell'infanzia di Via Megadidicio


PROGETTO ESECUTIVO

TAV. 3.2	PIANTE E SEZIONE DELLO STATO DI FATTO
SCALA	1:100
DATA	APRILE 2016


R.U.P.	Geom. Sandro PAGANO
Progettista	Ing. Rocco Maurizio ZACHEO
Collaboratore	Geom. Luca Conte

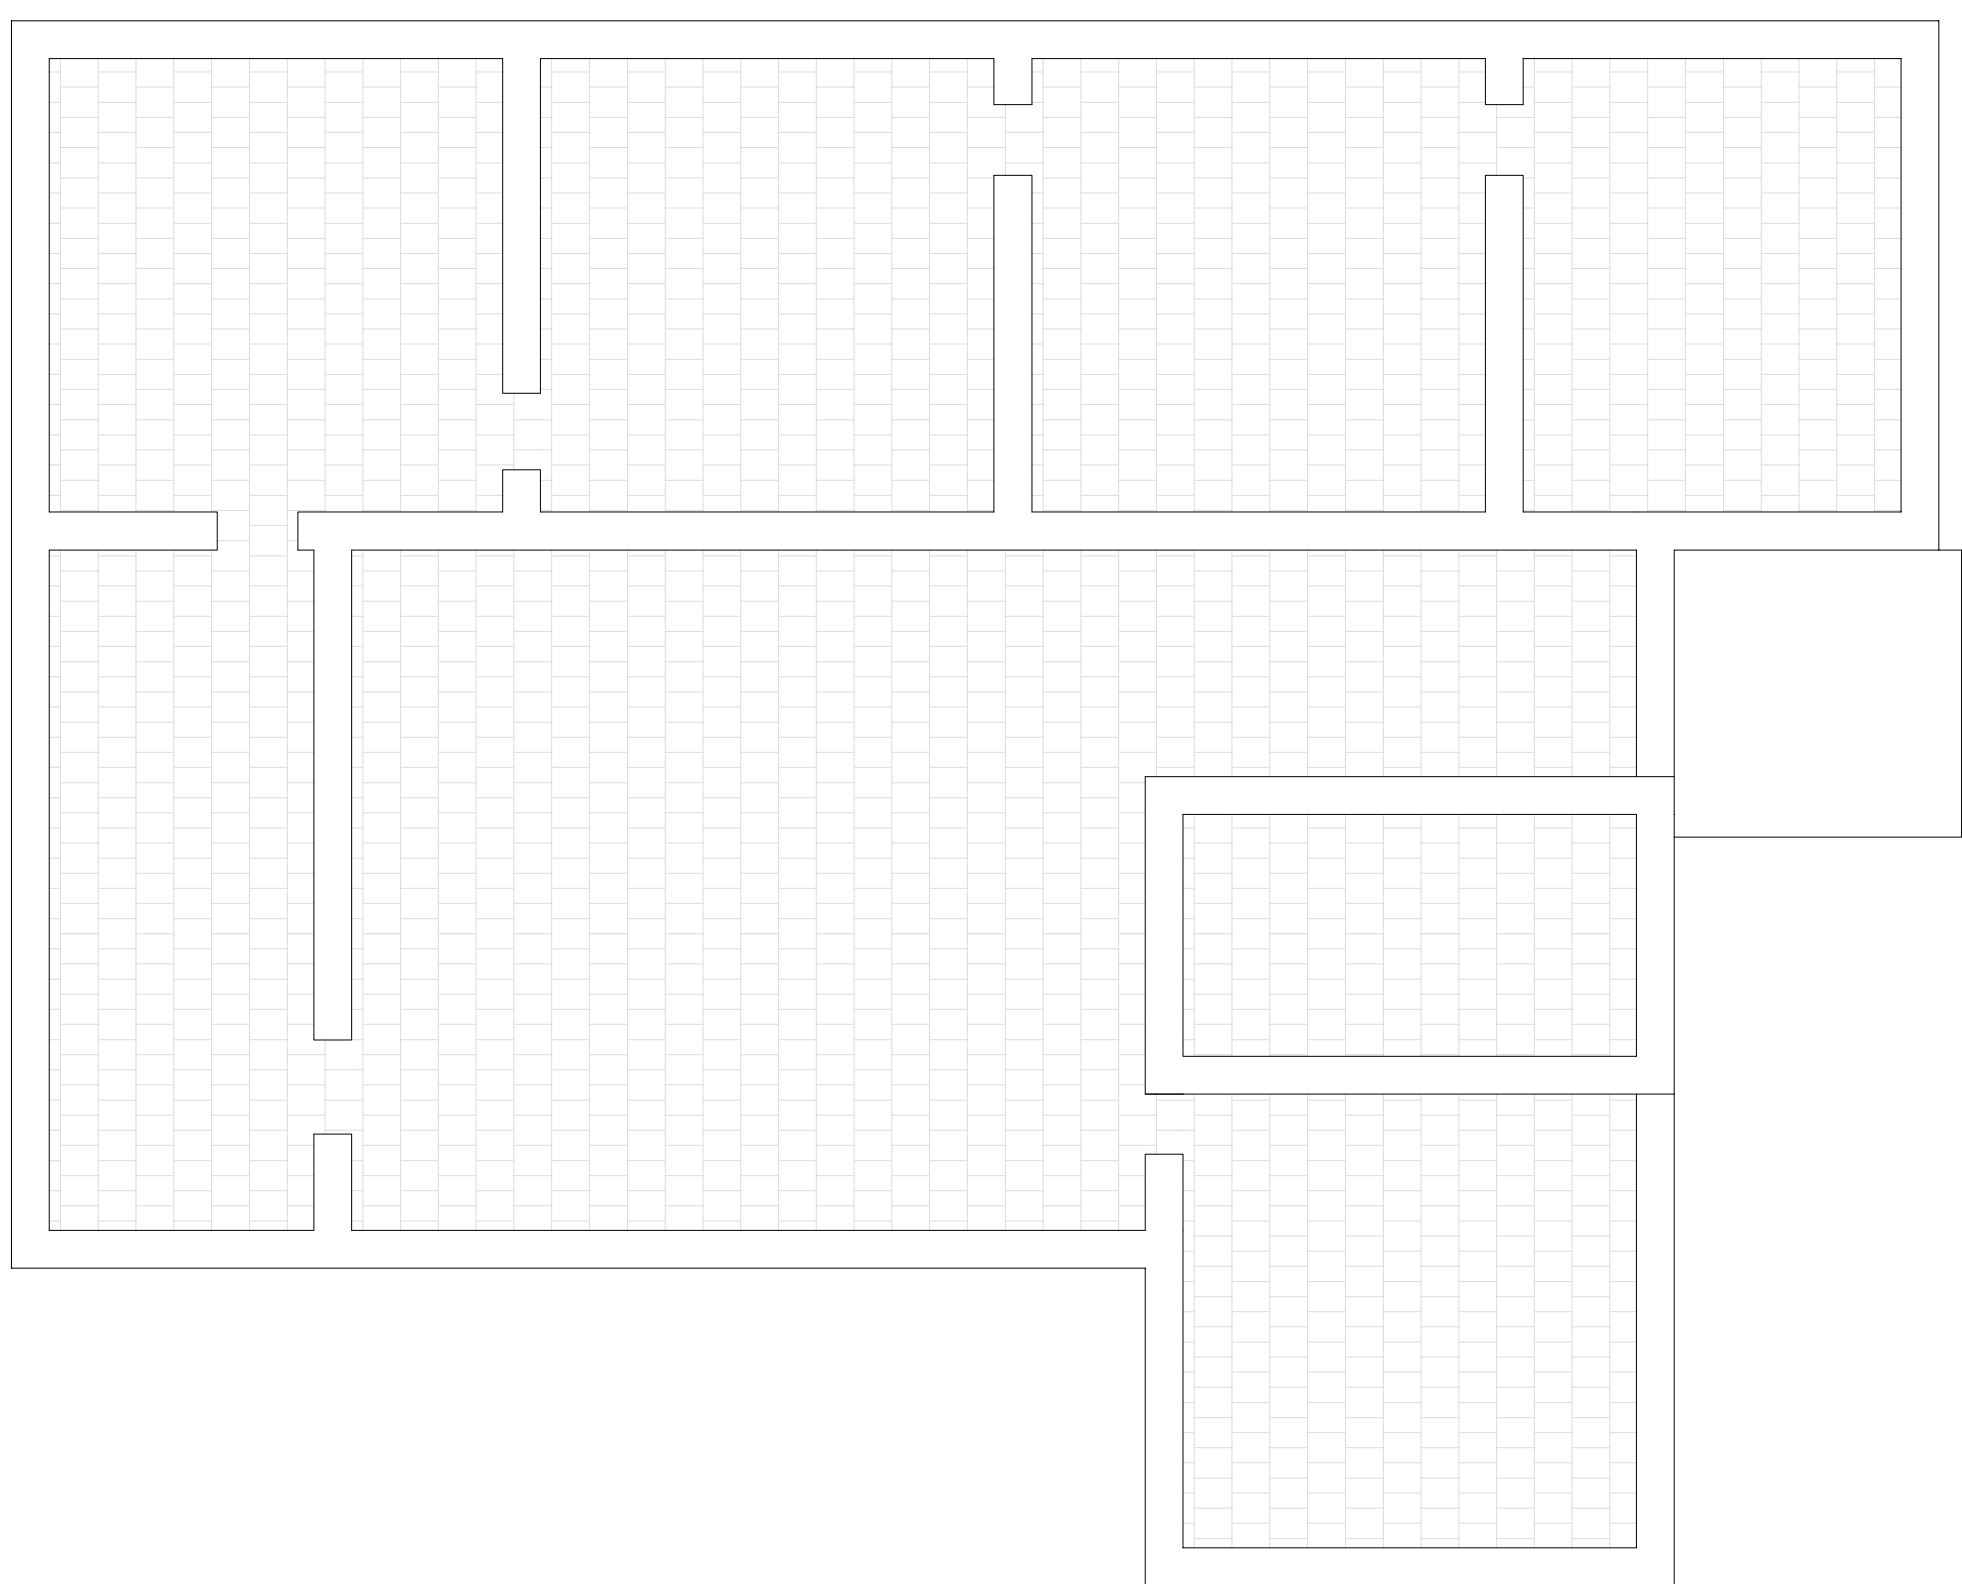


PIANTA COPERTURA
SCALA 1:100

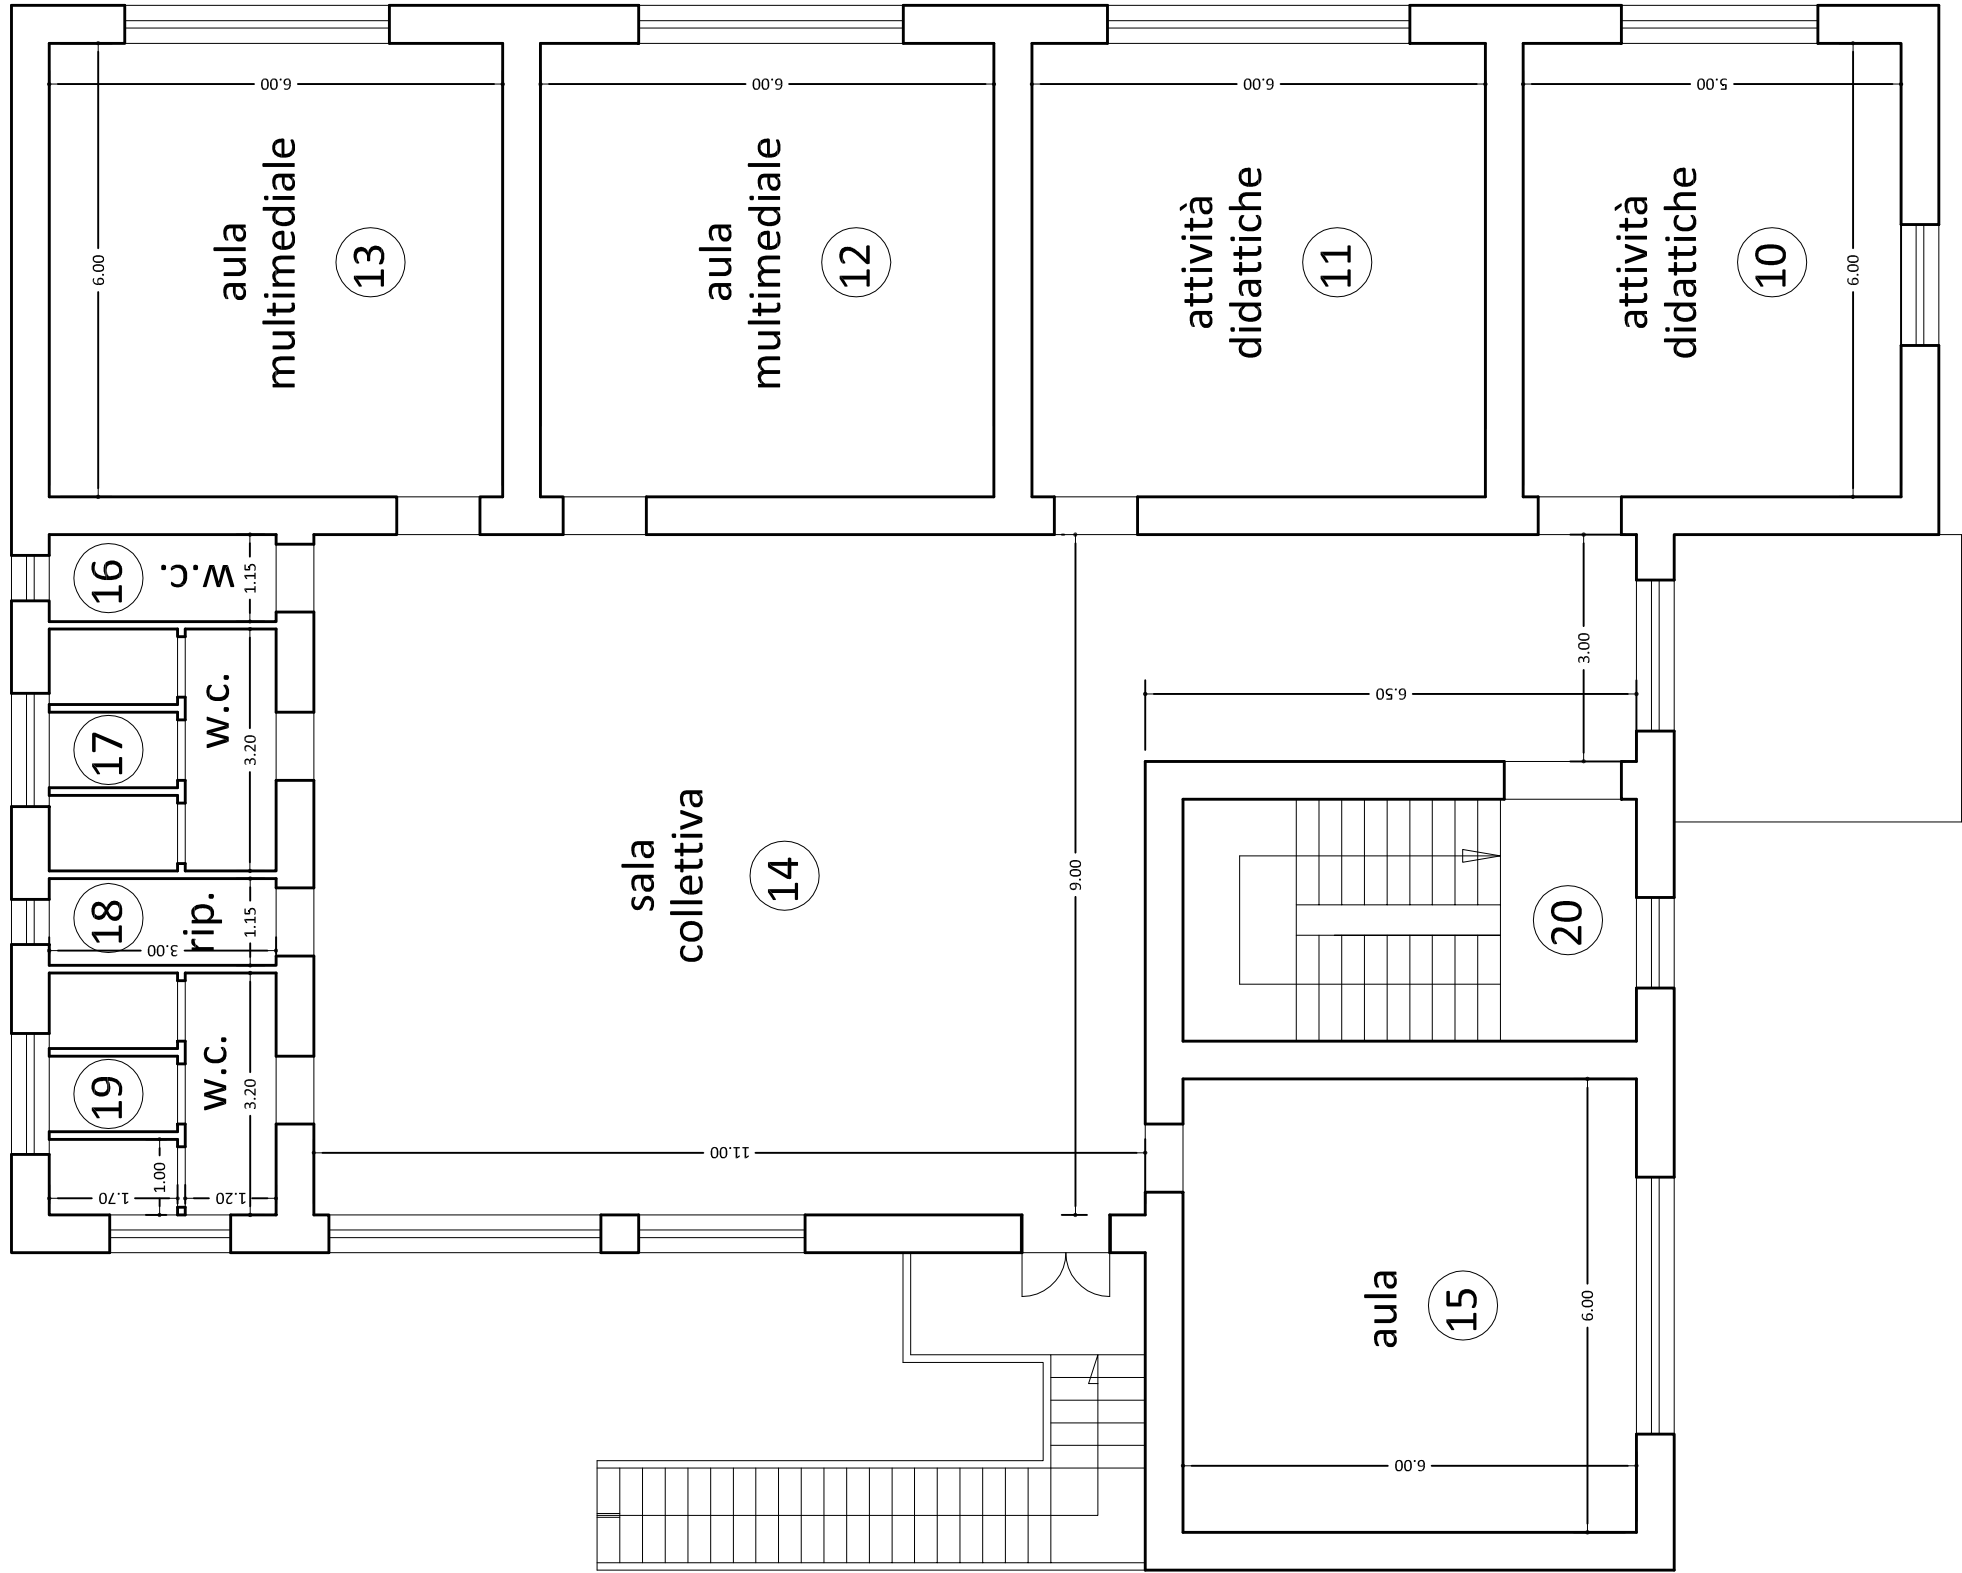



PIANTA PRIMO
SCALA 1:100

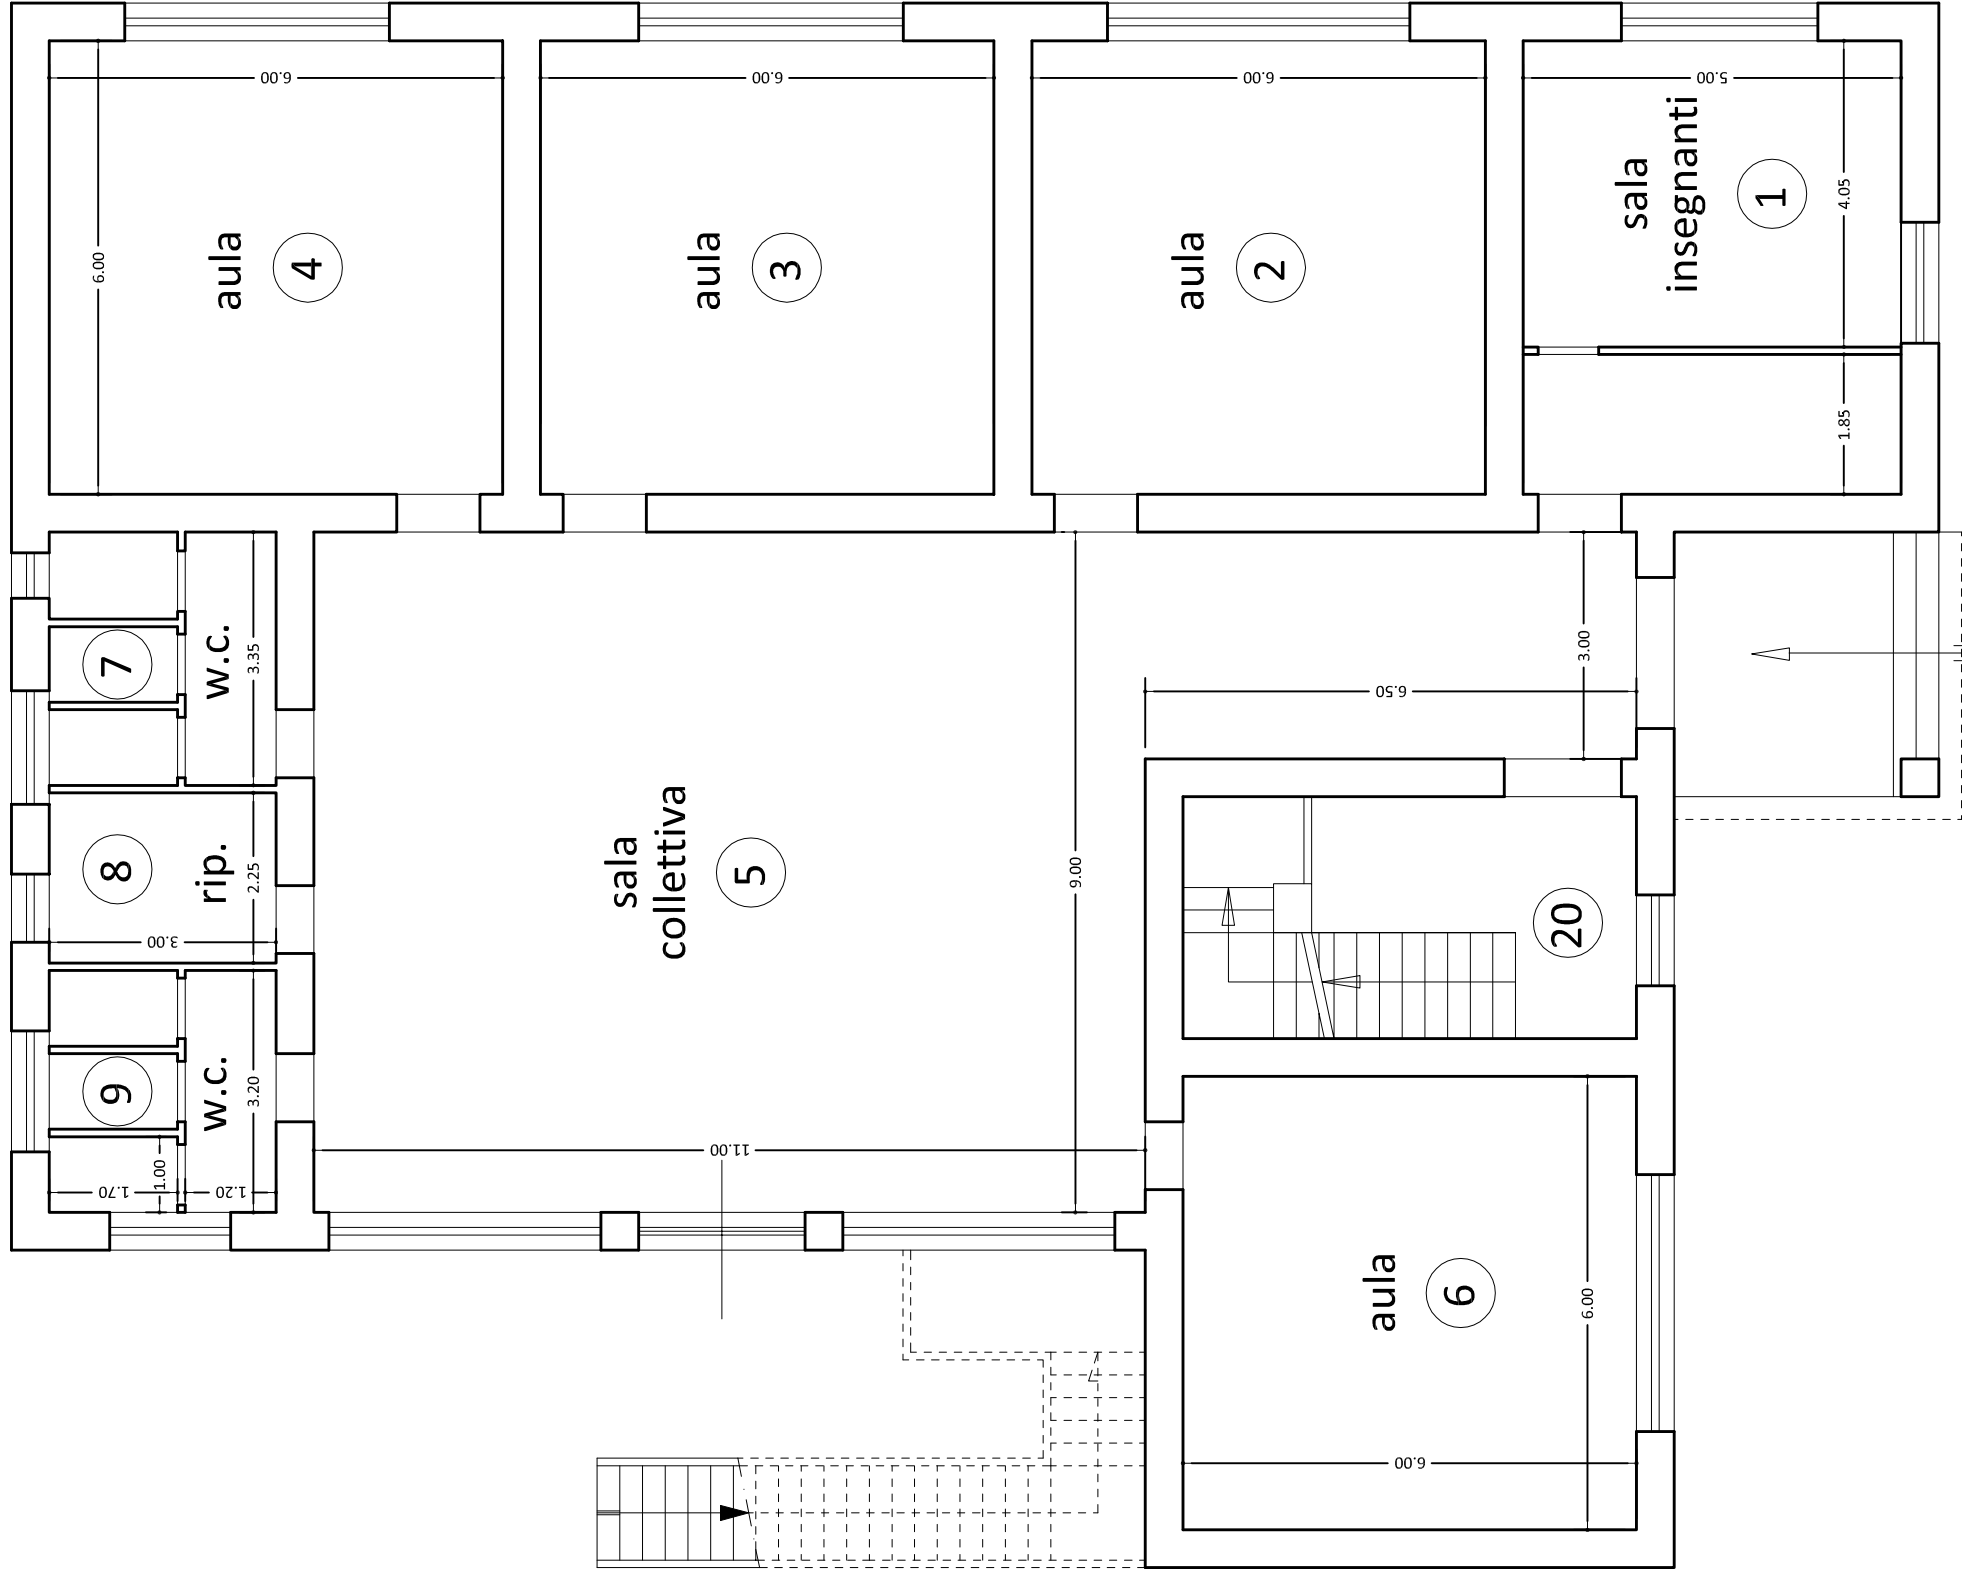


PIANTA PIANO TERRA
SCALA 1:100

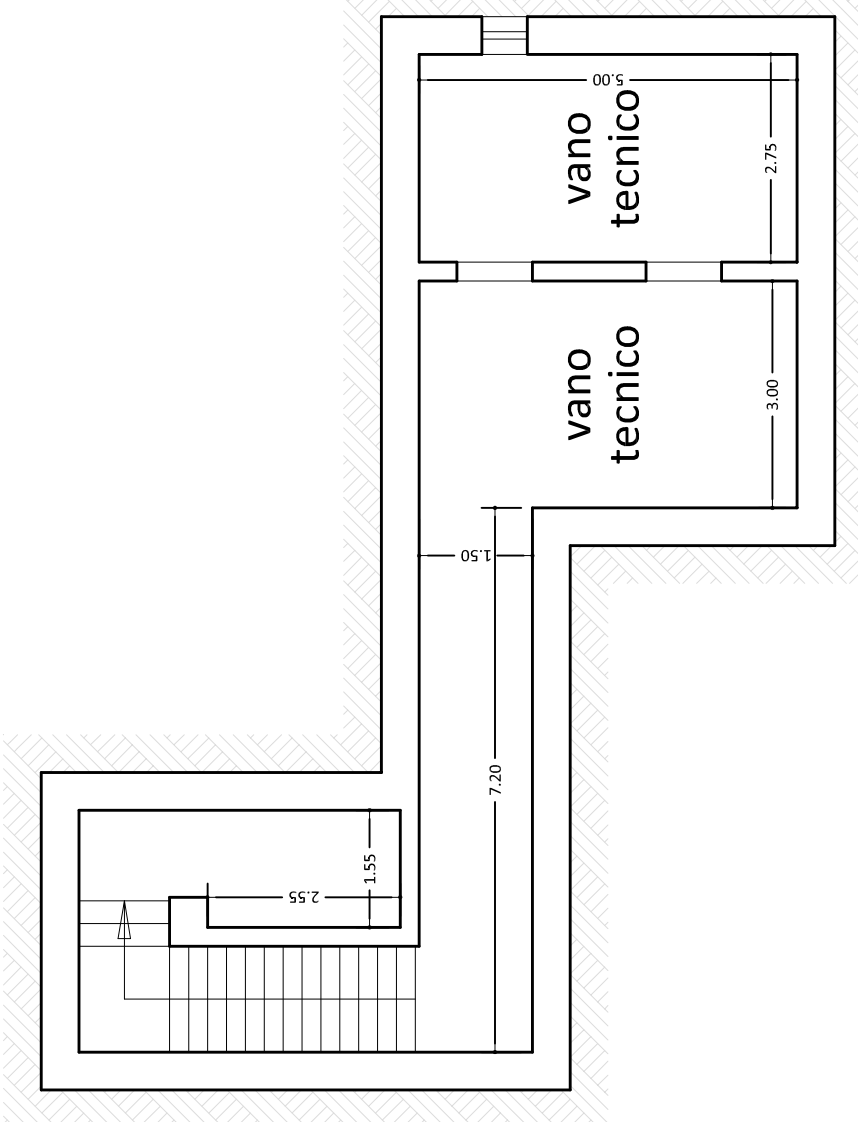


PIANTA SCANTINATO
SCALA 1:100

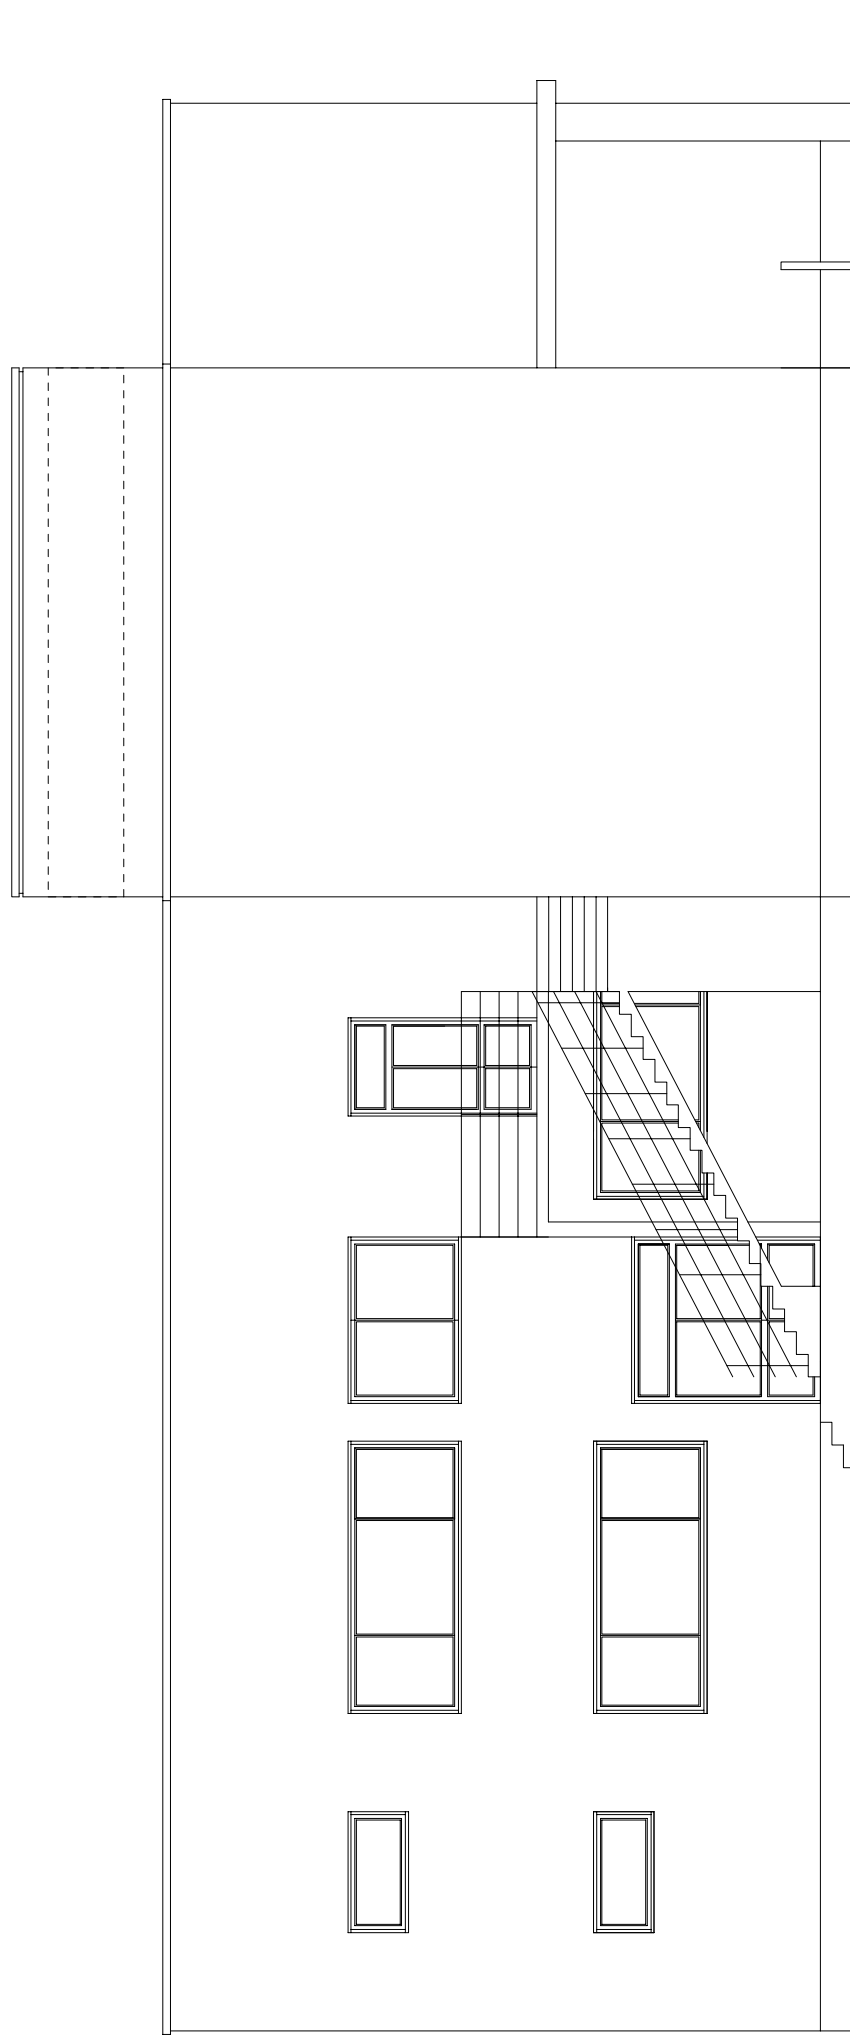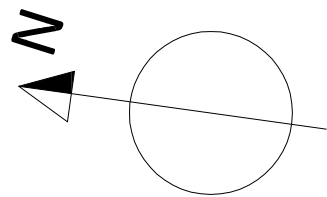


PROSPETTO LATERALE SINISTRO
SCALA 1:100

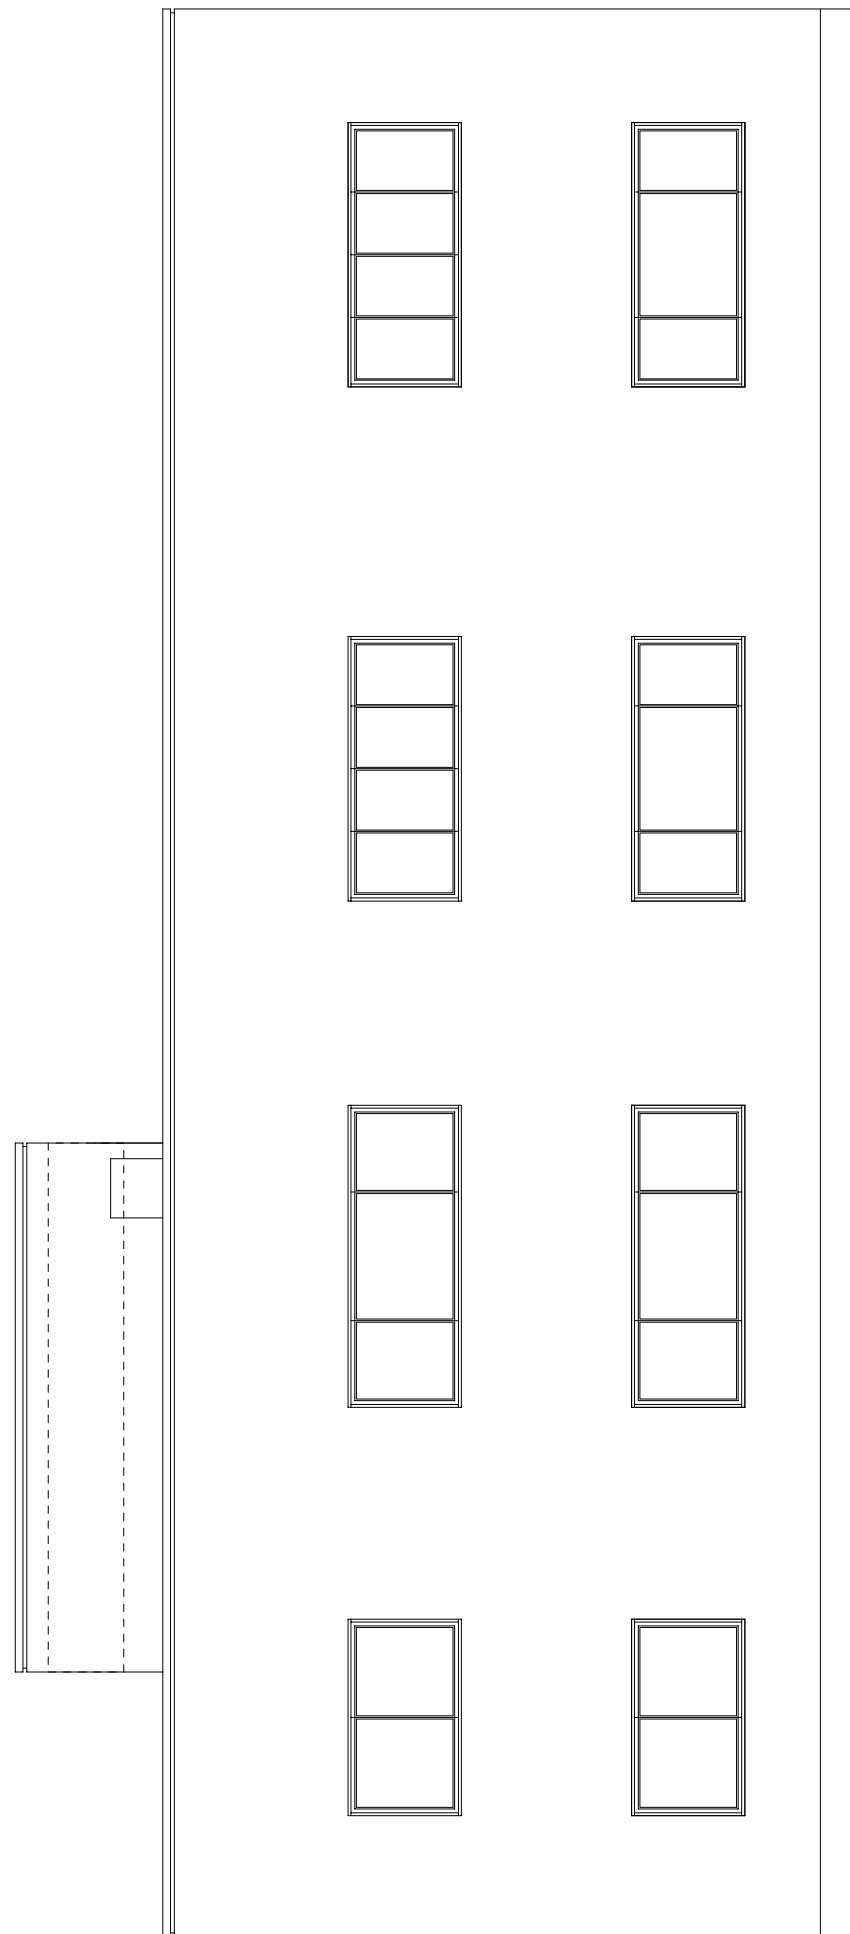

PROSPETTO LATERALE DESTRO
SCALA 1:100

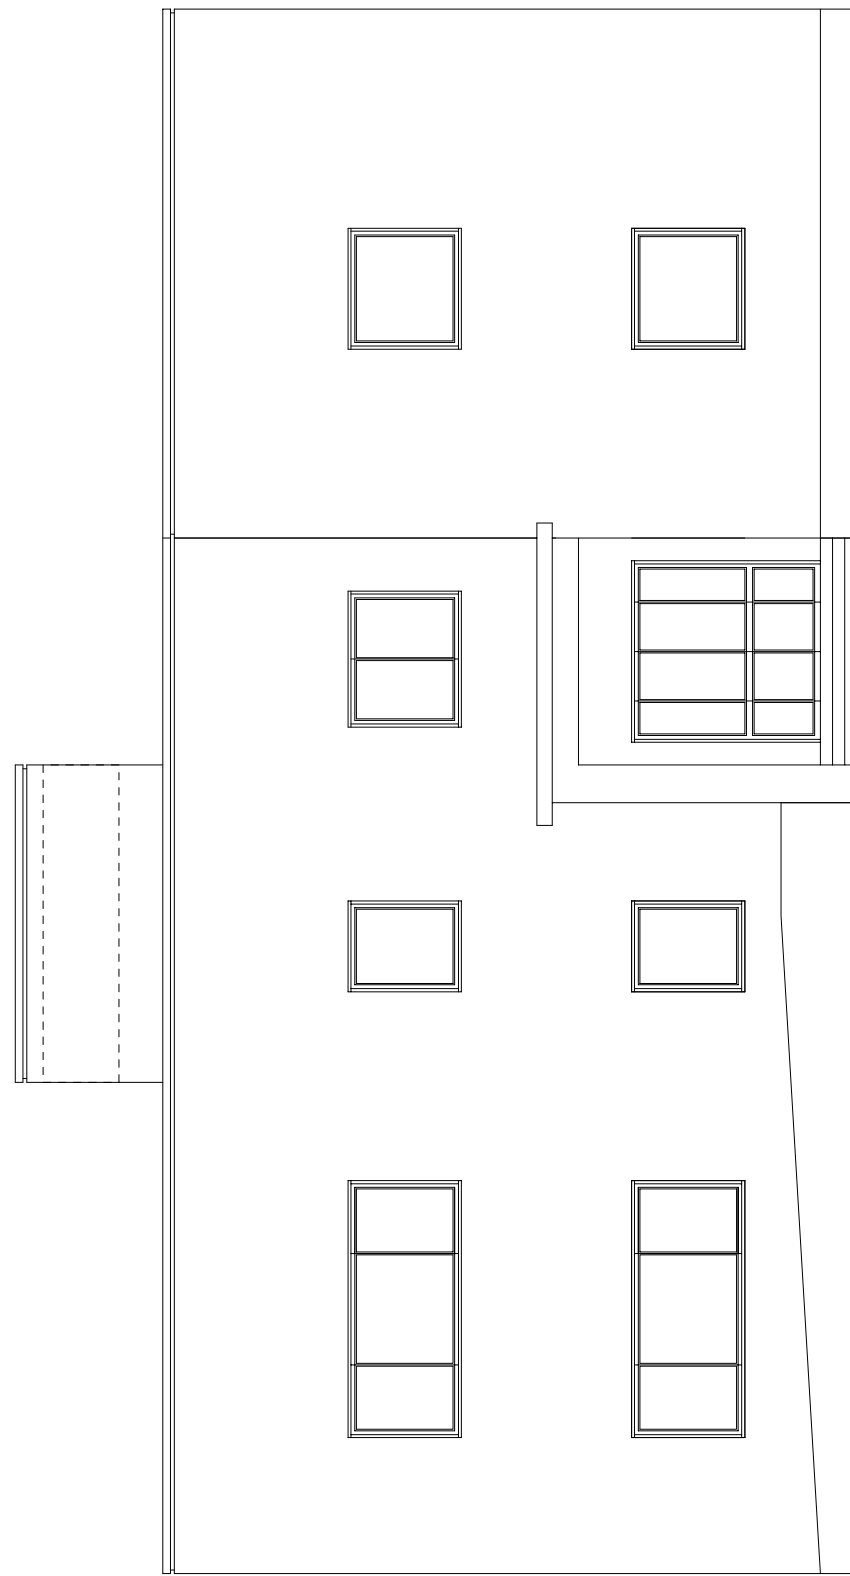

PROSPETTO PRINCIPALE
SCALA 1:100

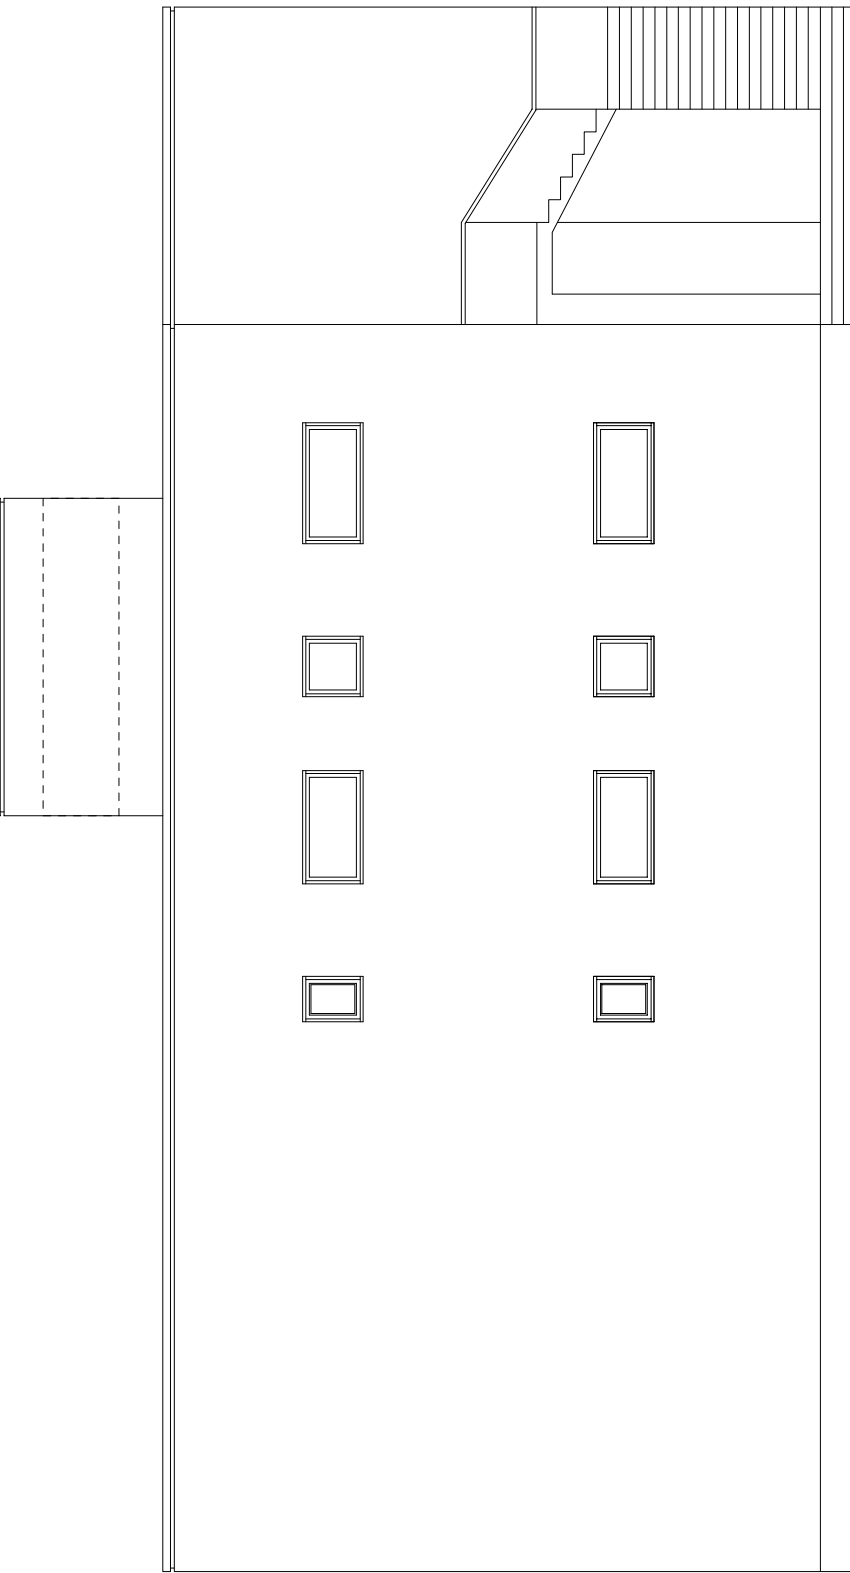

PROSPETTO POSTERIORE
SCALA 1:100