




COMUNE DI COPERTINO  
PROVINCIA DI LECCE

OGGETTO: Programma straordinario stralcio di interventi urgenti sul patrimonio scolastico finalizzati alla messa in sicurezza e alla prevenzione e riduzione del rischio, connesso alla vulnerabilità degli elementi, anche non strutturali, degli edifici scolastici.  
DELIBERA C.I.P.E. N. 6/2012 - G.U.R.I. N. 68 DEL 10/04/2012

Edificio Scolastico "1° Polo" - Scuole dell'infanzia di Via Mogadiscio  
PROGETTO ESECUTIVO

|               |                            |
|---------------|----------------------------|
| TAV. 3.3      | PIANTE DI PROGETTO         |
| SCALA         | 1:100                      |
| DATA          | APRILE 2016                |
| R.U.P.        | Geom. Sandro PAGANO        |
| Progettista   | Ing. Rocco Maurizio ZACHEO |
| Collaboratore | Geom. Luca Conte           |

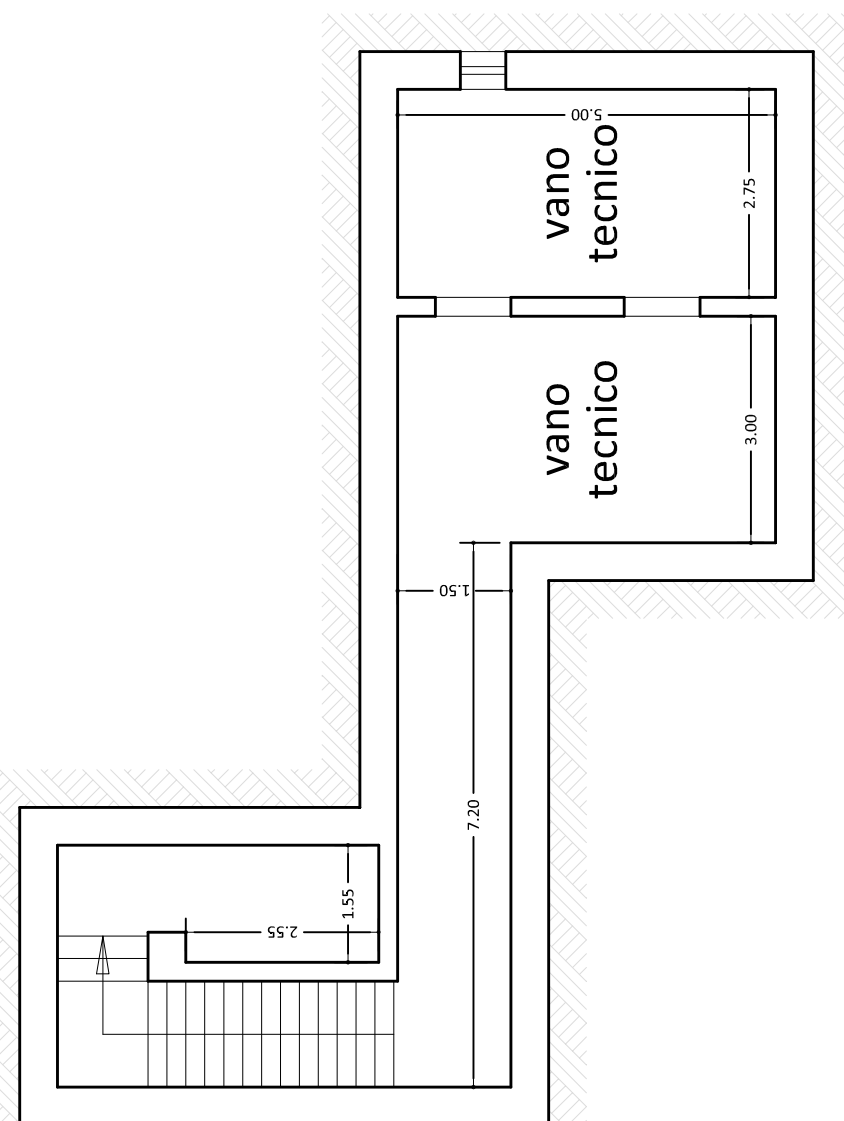


PIANTA SCANTINATO  
SCALA 1:100  
(non soggetto ad intervento)

fabbricato non oggetto d'intervento


copertura in  
cemento  
mq 11,50

pavimento in autobloccanti  
mq 11,50


PIANTA PIANO TERRA  
SCALA 1:100

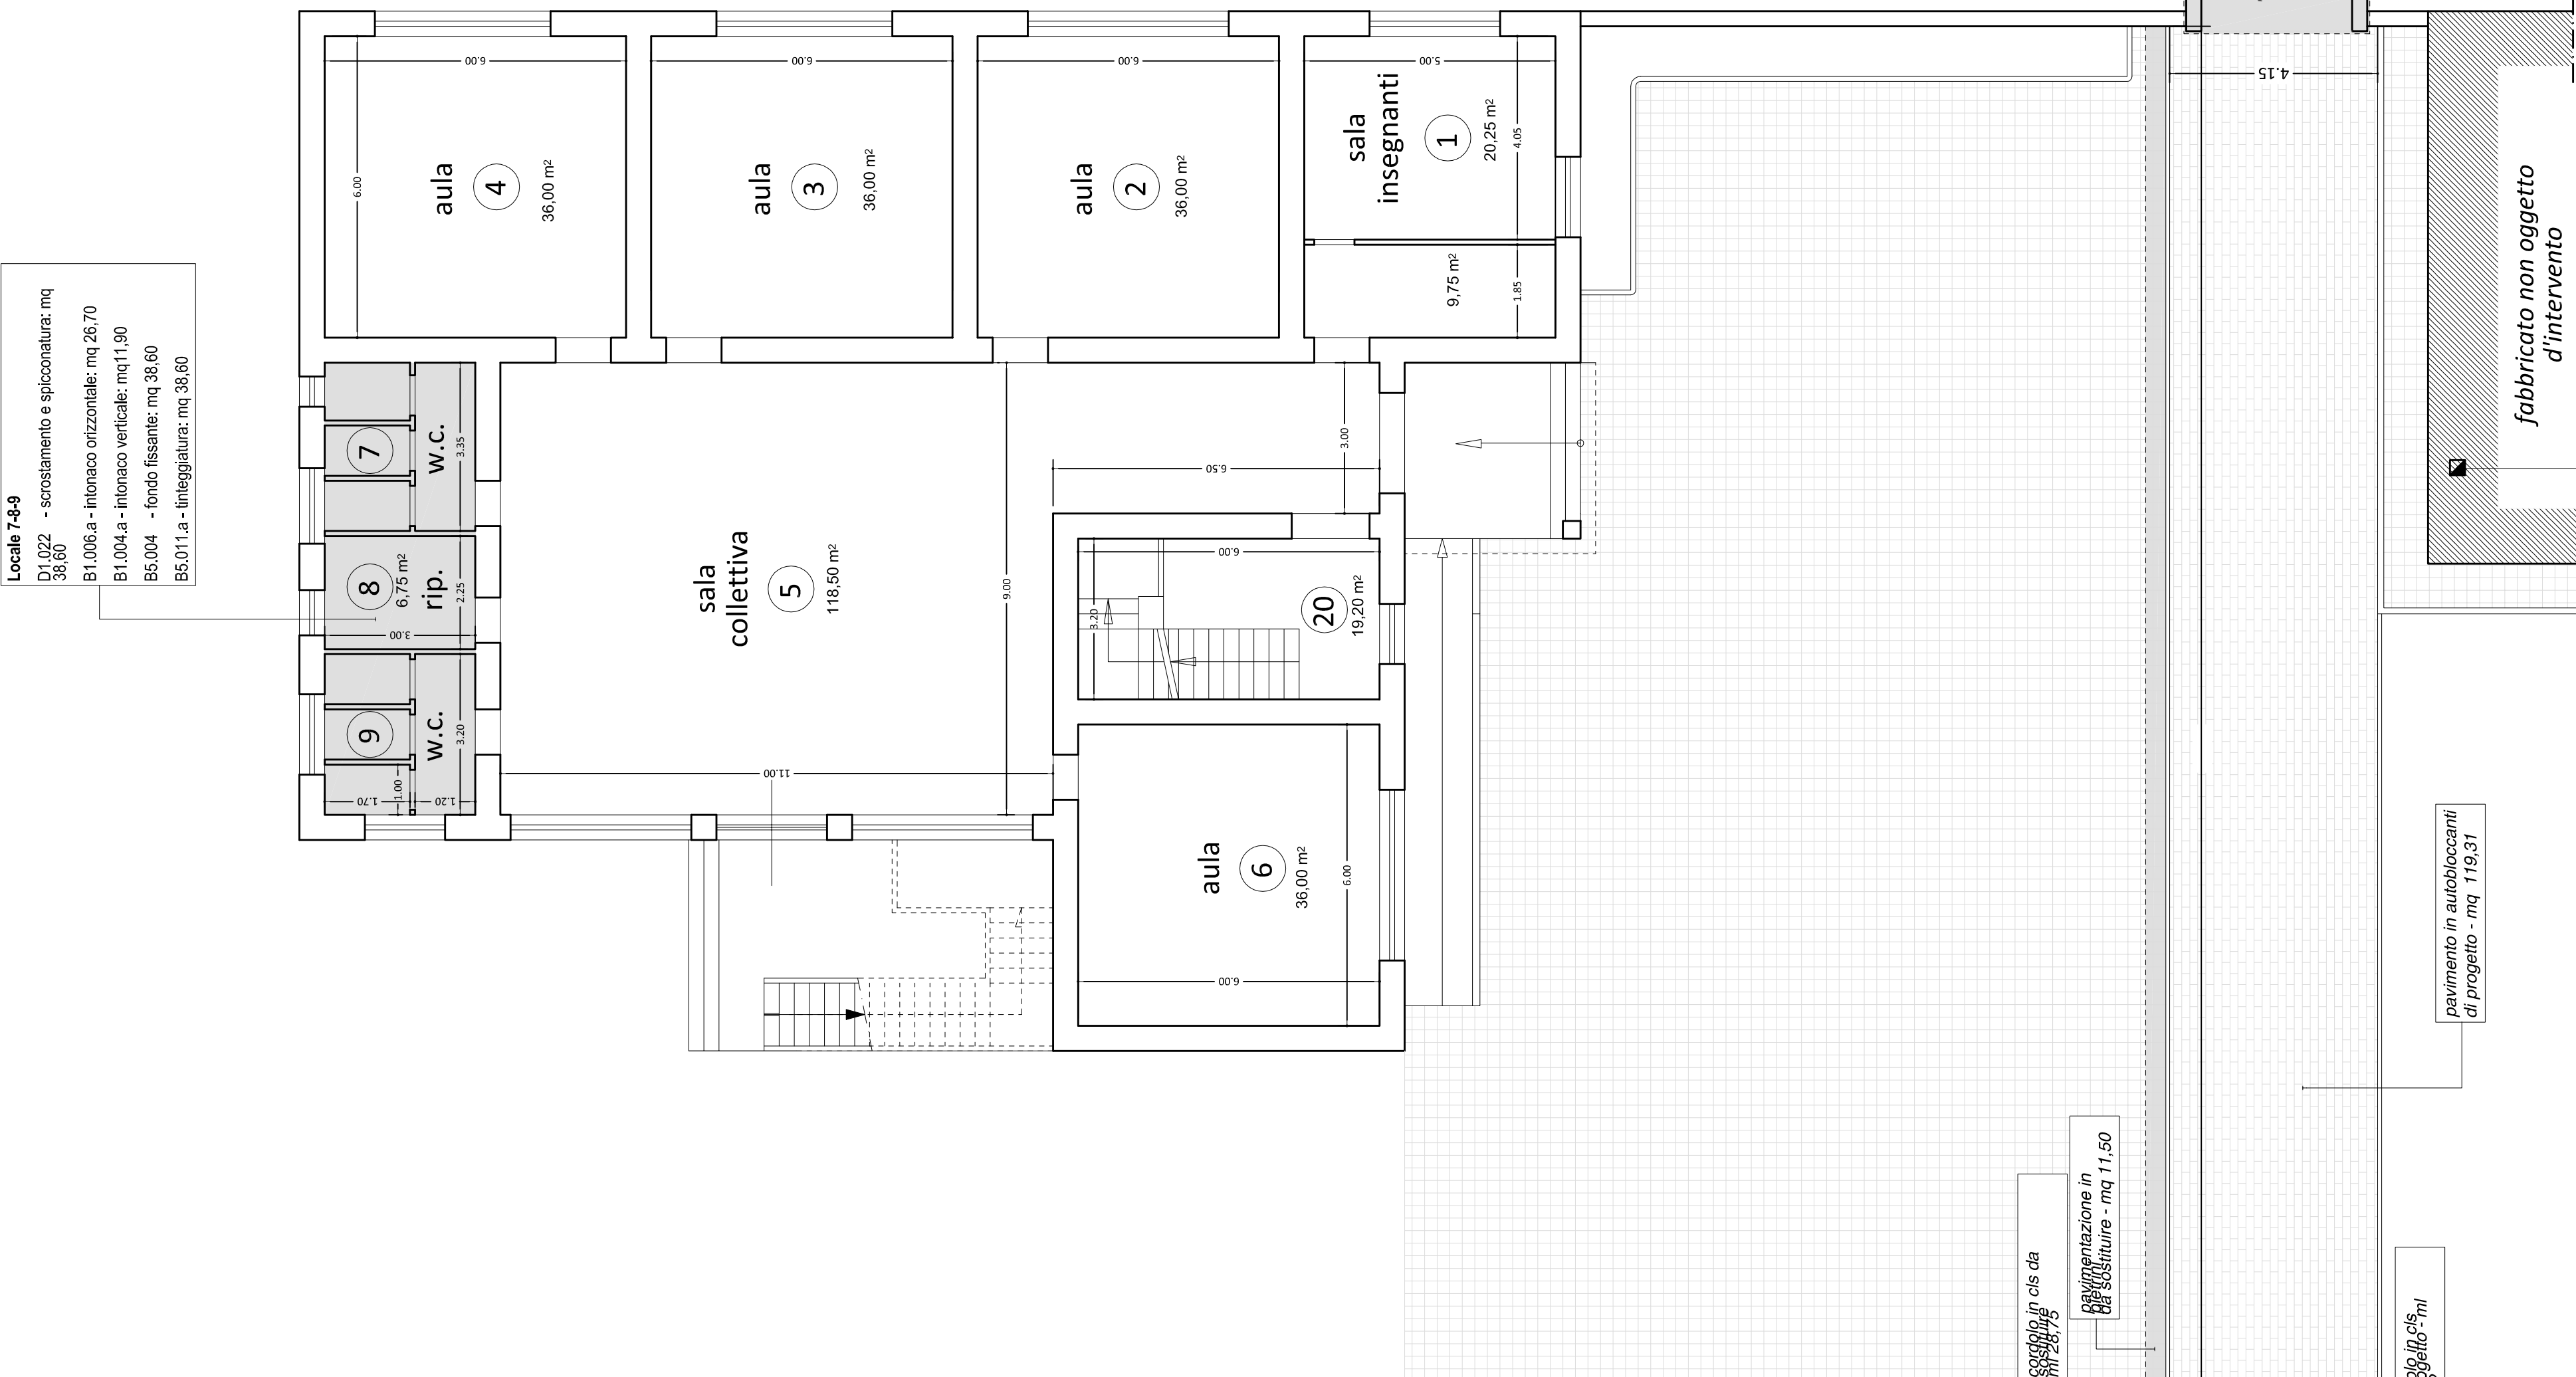

Sala d'ingresso  
mq 12,00 a - arredo in ferro  
mq 12,00 b - arredo in ferro  
mq 12,00 c - arredo in ferro

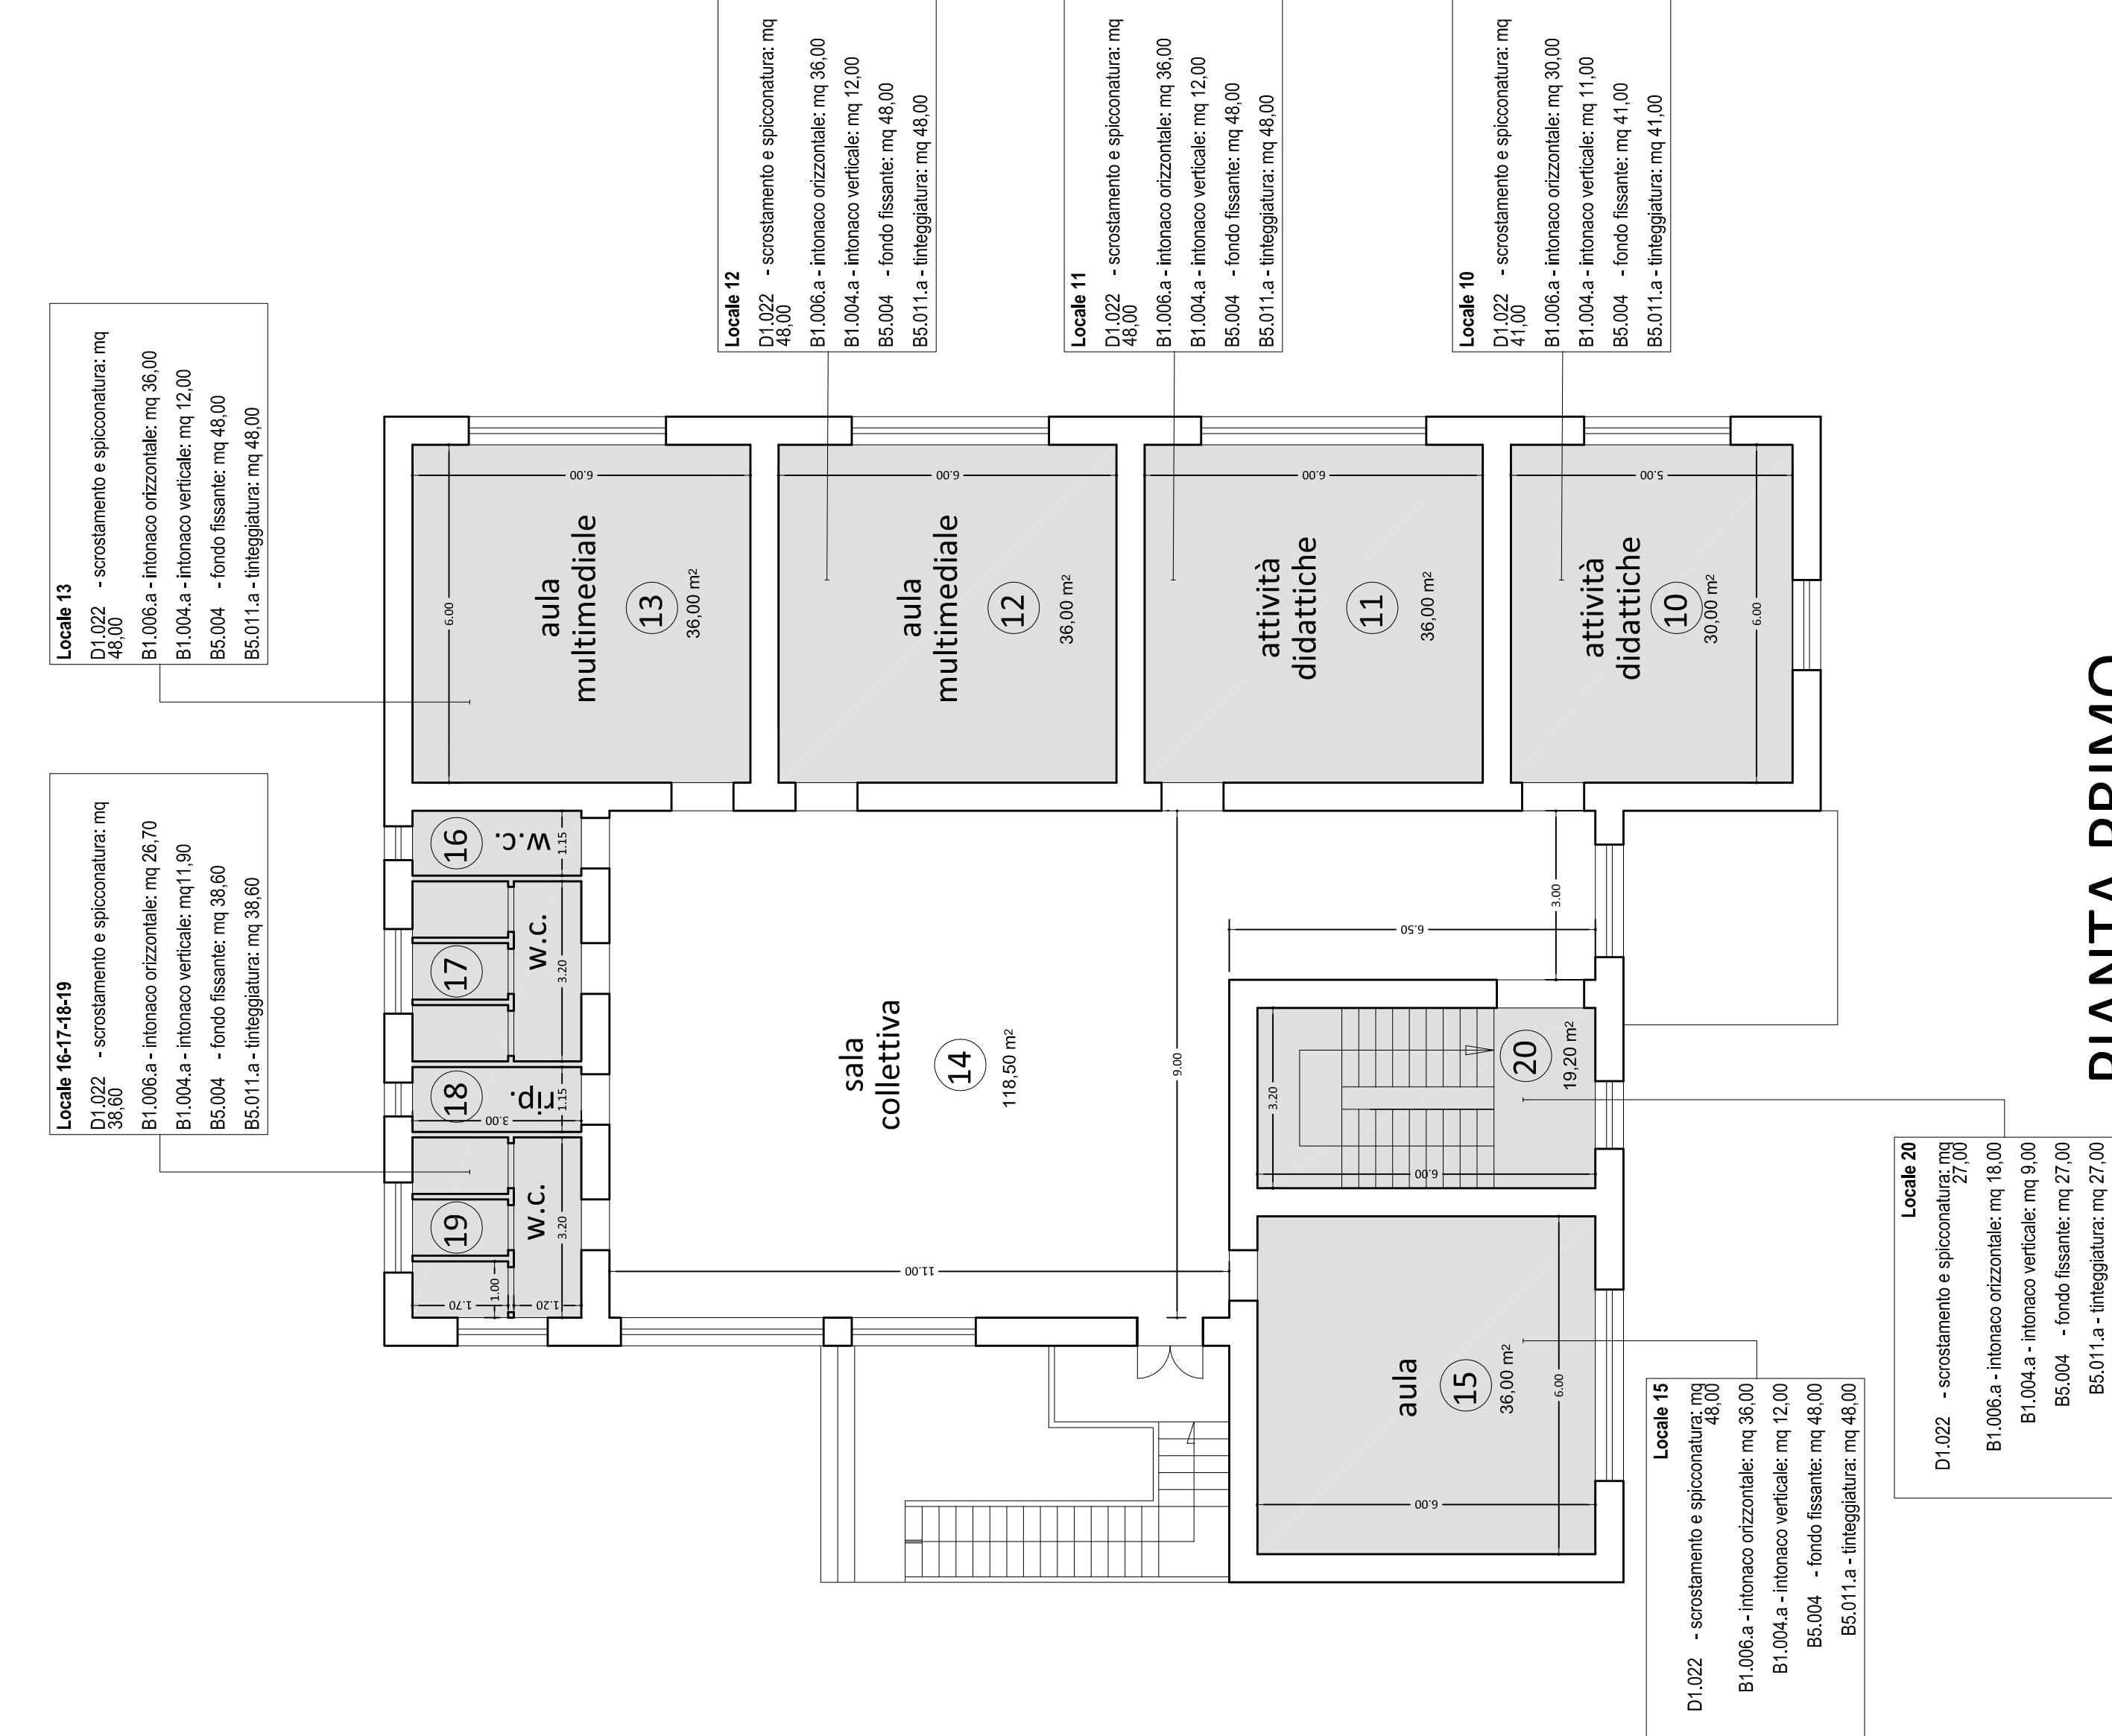

PIANTA PRIMO  
SCALA 1:100

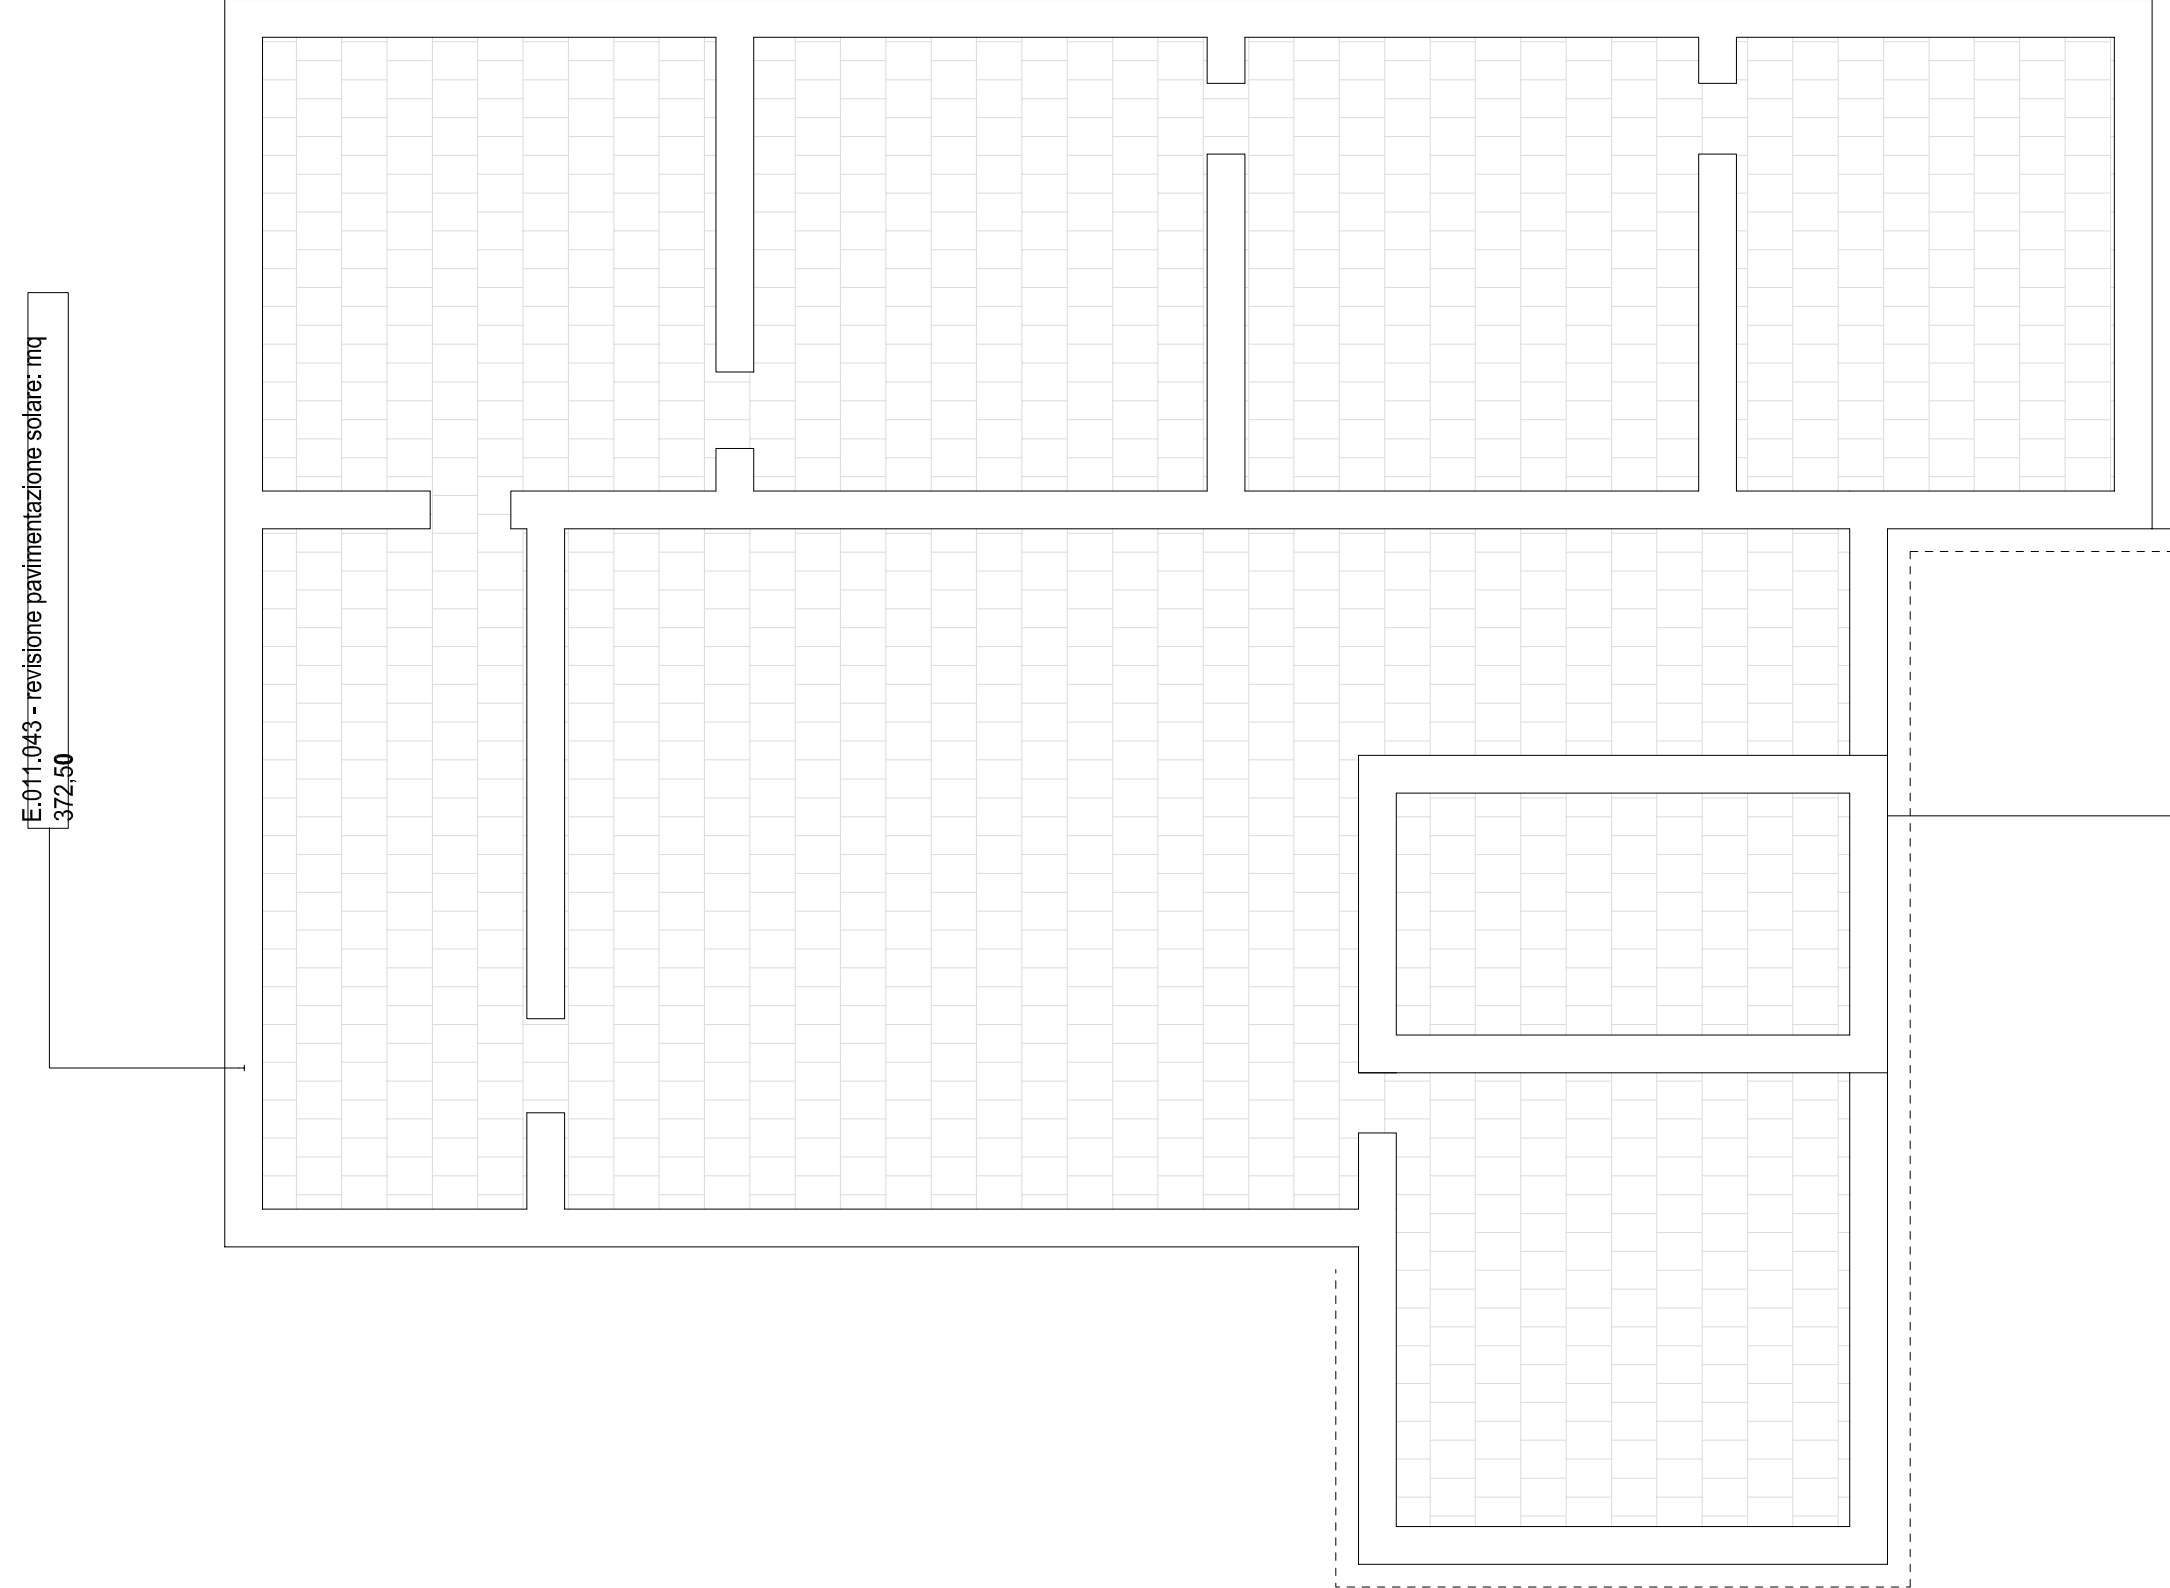

PIANTA COPERTURA  
SCALA 1:100

Locali 39  
D1.022 - accoglimento e spogliatoio mq 7,00  
B1.037 a - armatura interna mq 2,00  
B1.037 b - armatura esterna mq 2,00  
B5.004 - fondo basale mq 7,00  
B5.011 a - integrità mq 7,00

PROSPETTO LATERALE SINISTRO  
SCALA 1:100

Locali 29  
D1.022 - accoglimento e spogliatoio mq 12,00  
B1.037 a - armatura interna mq 4,00  
B1.037 b - armatura esterna mq 4,00  
B5.004 - fondo basale mq 4,00  
B5.011 a - integrità mq 4,00

PROSPETTO PRINCIPALE  
SCALA 1:100

Locali 39  
D1.022 - accoglimento e spogliatoio mq 7,00  
B1.037 a - armatura interna mq 2,00  
B1.037 b - armatura esterna mq 2,00  
B5.004 - fondo basale mq 7,00  
B5.011 a - integrità mq 7,00

PROSPETTO LATERALE DESTRO  
SCALA 1:100

Locali 29  
D1.022 - accoglimento e spogliatoio mq 12,00  
B1.037 a - armatura interna mq 4,00  
B1.037 b - armatura esterna mq 4,00  
B5.004 - fondo basale mq 4,00  
B5.011 a - integrità mq 4,00