

# COMUNE DI COPERTINO

## PROVINCIA DI LECCE



### INTERVENTI DI MANUTENZIONE STRAORDINARIA DEI BAGNI PUBBLICI SITUATI IN VIA P. MASCAGNI

**COMMITTENTE:**

Comune di Copertino  
Via Malta, 10  
73043 Copertino (Le)

**UBICAZIONE:**

Via P. Mascagni, Copertino

**PROGETTISTA:**


ing. Federica Pedone

ELABORATI GRAFICI


Marzo 2016

Rev. 0


Scala 1:100

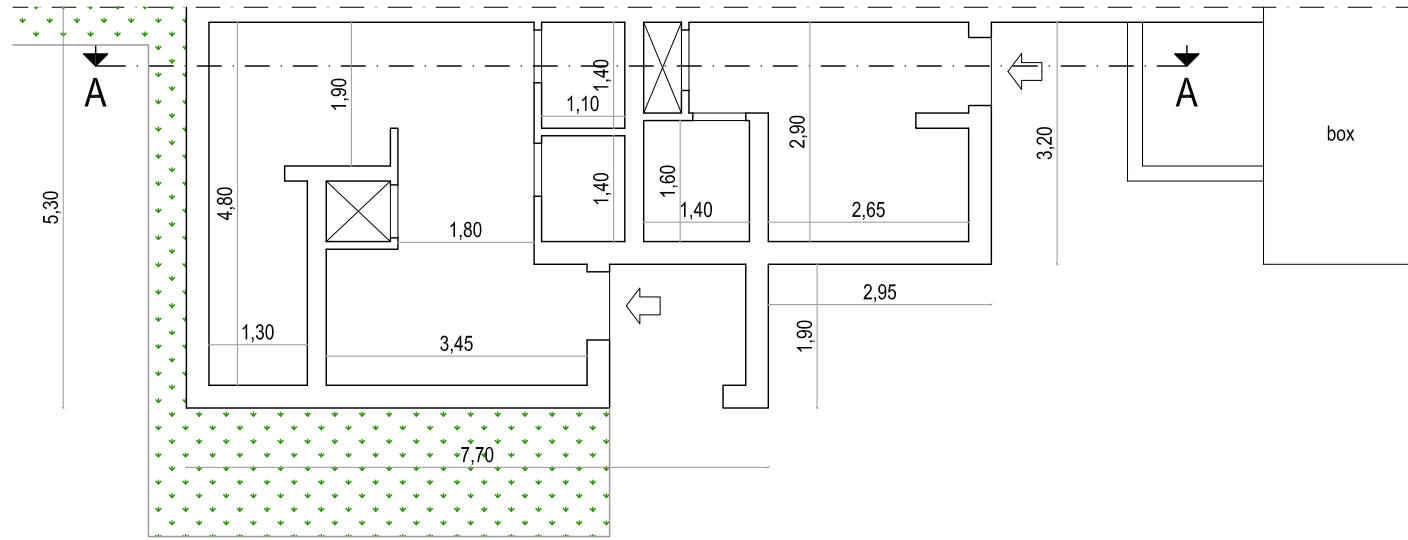

PIANTA PIANO TERRA

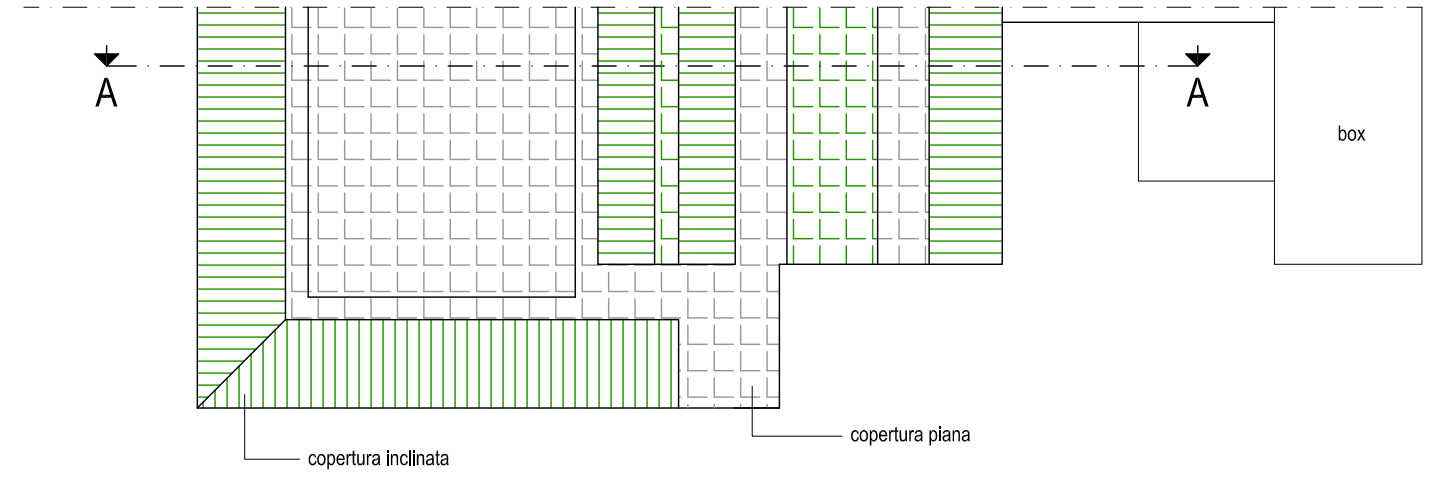

PIANTA DELLE COPERTURE

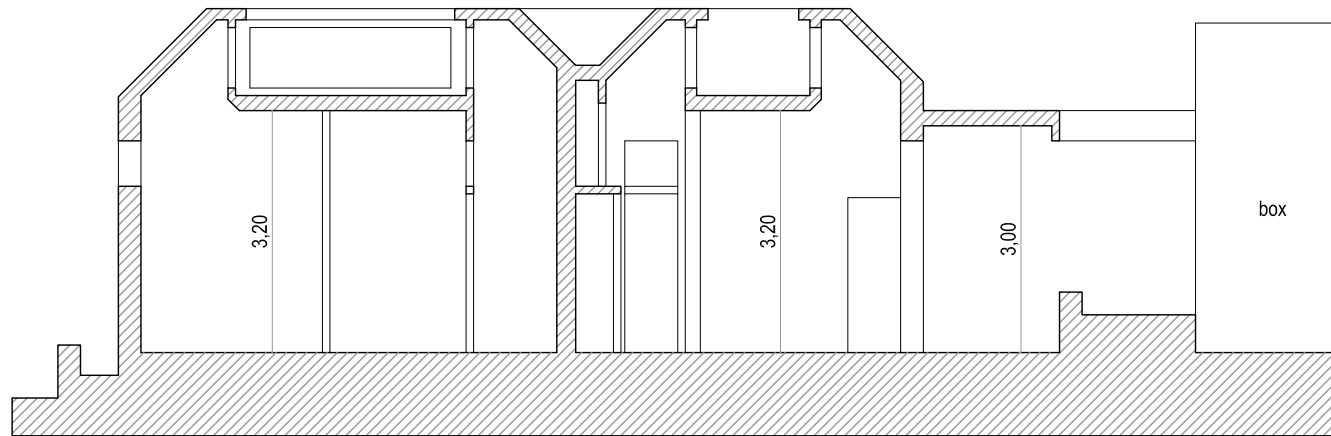

SEZIONE A - A