COMUNE DI COPERTINO
PROVINCIA DI LECCE

LAVORI DI MANUTENZIONE ED ADEGUAMENTO NORMATIVO
DELL'ISTITUTO SCOLASTICO
"San Giuseppe da Copertino"
3°COMPRENSIVO
Via FATIMA

Interventi di Recupero e riqualificazione del patrimonio infrastrutturale degli edifici scolastici pugliesi Delibera CIPE n.79/2012

PROGETTO ESECUTIVO

RILIEVO

PIANTA PIANO TERRA
PIANTA PIANO PRIMO

SCALA:1/100

TAV. 2.1

RESPONSABILE DEL PROCEDIMENTO:
ARCH. Barbara MIGLIETTA

PROGETTO:
ARCH.Salvatore MARGIOTTA
ORDINE DI LECCE n.533

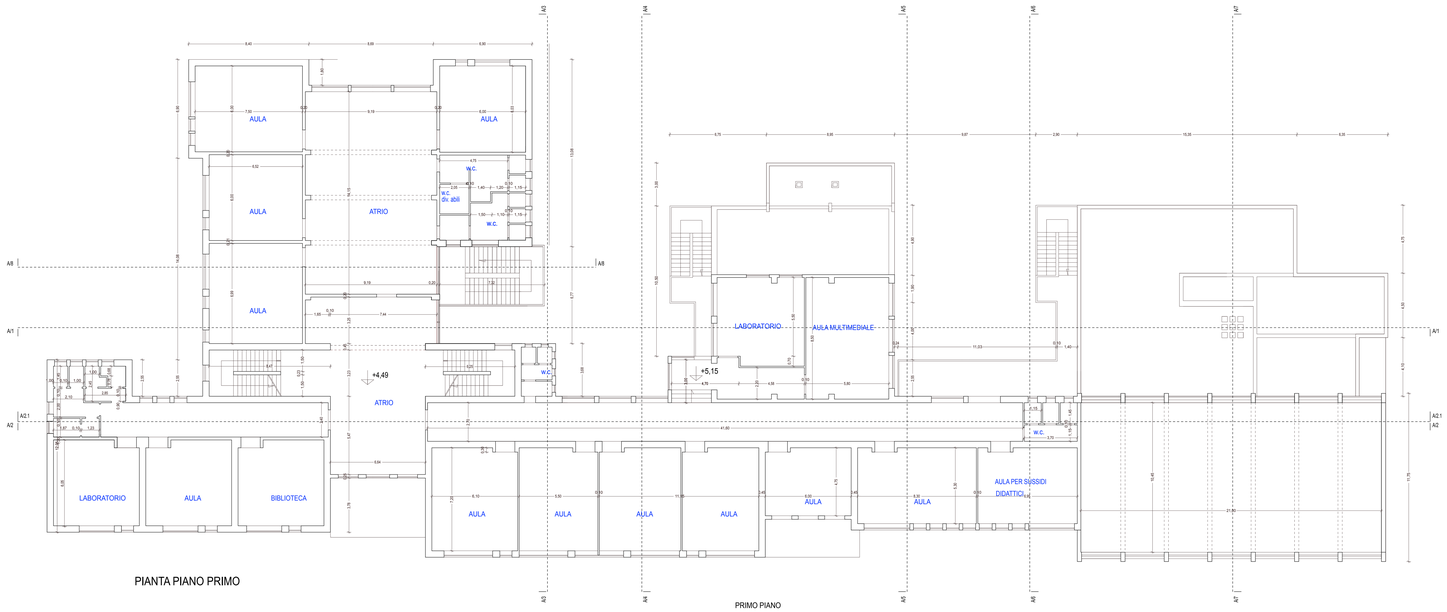

PIANTA PIANO PRIMO

PRIMO PIANO

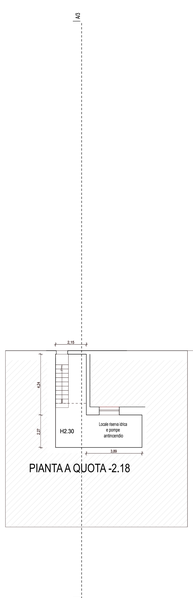

PIANTA A QUOTA -2.18

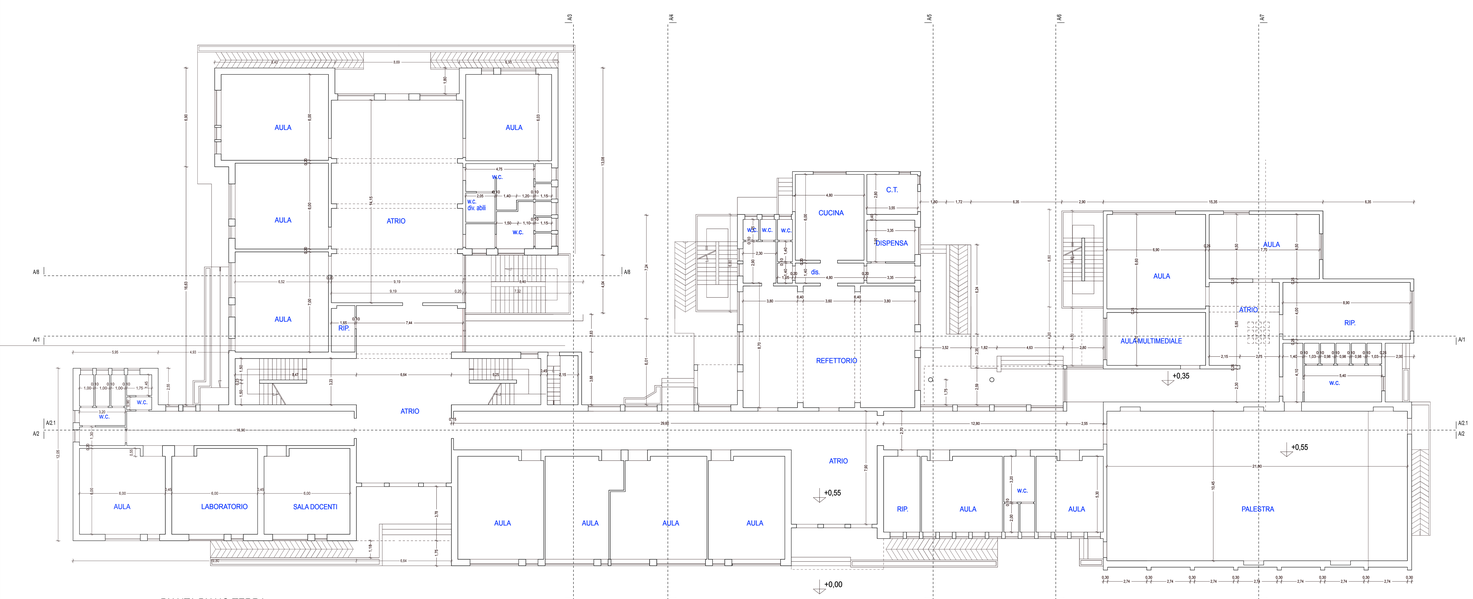

PIANTA PIANO TERRA

N