COMUNE DI COPERTINO
PROVINCIA DI LECCE

LAVORI DI MANUTENZIONE ED ADEGUAMENTO NORMATIVO
DELL'ISTITUTO SCOLASTICO
"San Giuseppe da Copertino"
3°COMPRENSIVO
Via FATIMA

Interventi di Recupero e riqualificazione del patrimonio infrastrutturale degli edifici scolastici pugliesi-Delibera CIPE n.79/2012

PROGETTO ESECUTIVO

RILIEVO

PROSPETTI
SEZIONI

SCALA:1/100

TAV. 2.2

RESPONSABILE DEL PROCEDIMENTO:
ARCH. Barbara MIGLIETTA

PROGETTISTA:
ARCH.Salvatore MARGIOTTA
ORDINE DI LECCE n.533

PROSPETTO EST

SEZIONE A/4-A/4

SEZIONE A/1-A/1

SEZIONE A/5-A/5

SEZIONE A/9-A/9

PROSPETTO NORD

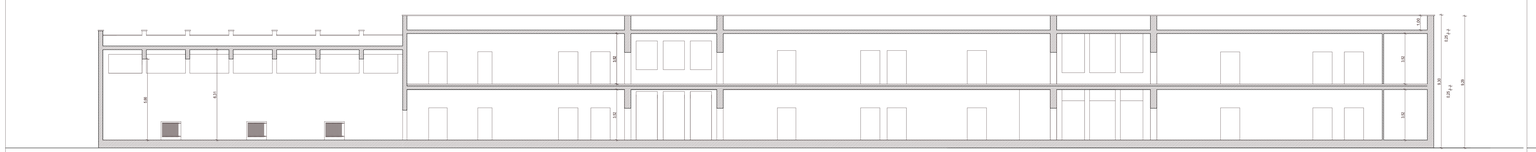

SEZIONE A/2-A/2

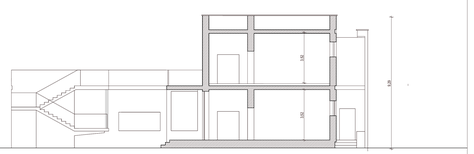

SEZIONE A/6-A/6

SEZIONE A8/A8

PROSPETTO SUD

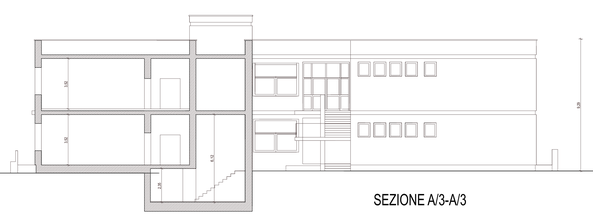

SEZIONE A/3-A/3

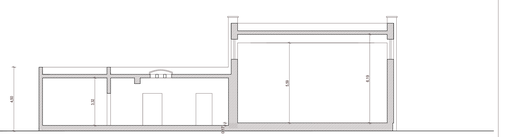

SEZIONE A/7-A/7