COMUNE DI COPERTINO
PROVINCIA DI LECCE

LAVORI DI MANUTENZIONE ED ADEGUAMENTO NORMATIVO
DELL'ISTITUTO SCOLASTICO
"San Giuseppe da Copertino"
3°COMPRENSIVO
Via FATIMA

Interventi di Recupero e riqualificazione del patrimonio infrastrutturale degli edifici scolastici pugliesi-Delibera CIPE n.79/2012

PROGETTO ESECUTIVO

IMPIANTI
INDICAZIONE PLANIMETRICA DEI PRESIDI DI SICUREZZA ANTINCENDIO E DELLE VIE DI ESODO
INDICAZIONE DELL'ADEGUAMENTO DELLA CENTRALE IDRICA ANTINCENDIO
Pianta piano terra,Pianta piano primo

SCALA:1/100

TAV. 5.1

RESPONSABILE DEL PROCEDIMENTO:
ARCH. Barbara MIGLIETTA

PROGETTO:
ARCH Salvatore MARGIOTTA
ORDINE DI LECCE n.533

LEGENDA

- Via di esodo al piano
- Via di esodo in discesa
- Via di esodo in salita
- Estintore a polvere 34A-233BC
- Estintore a CO_2
- Idrante UNI 45
- Attacco motopompa VV.F. UNI 70
- Pulsante allarme manuale incendio
- Lampada di sicurezza autoalimentata 18 W
- Segnalazione acustico-luminosa allarme incendio
- Altoparlante per allarme microfonico
- Centrale allarme incendio
- Postazione microfonica per allarme antincendio
- Pulsante sgancio energia elettrica
- Porta REI esistente

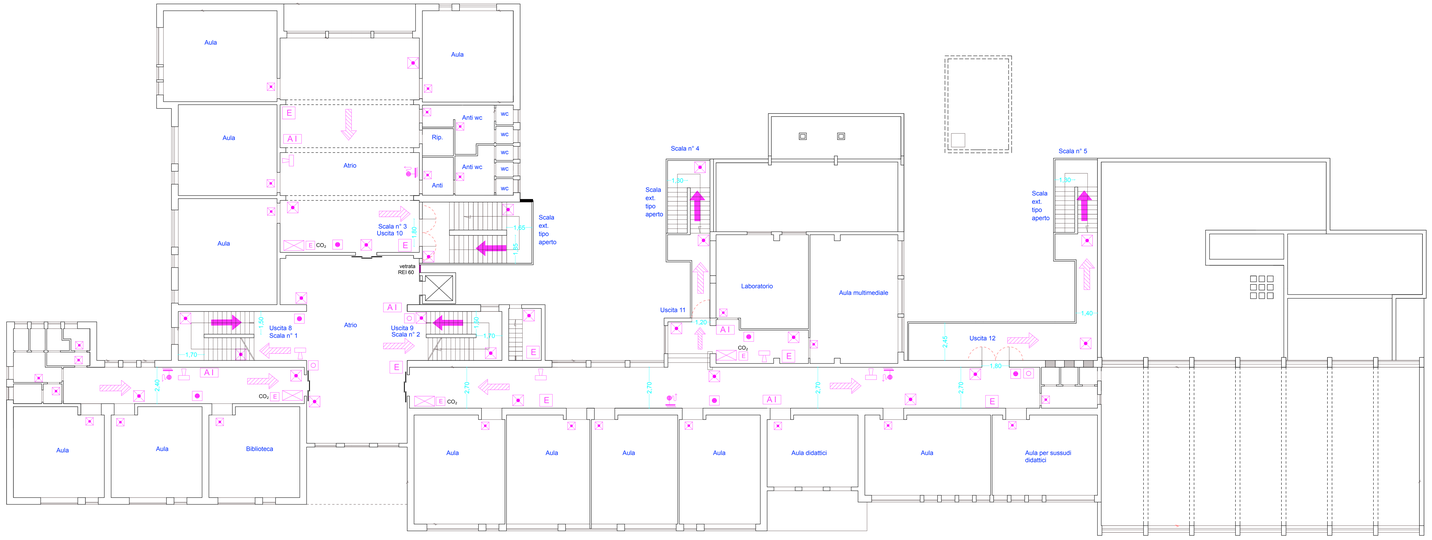

PIANTA PIANO PRIMO rappr. 1:100

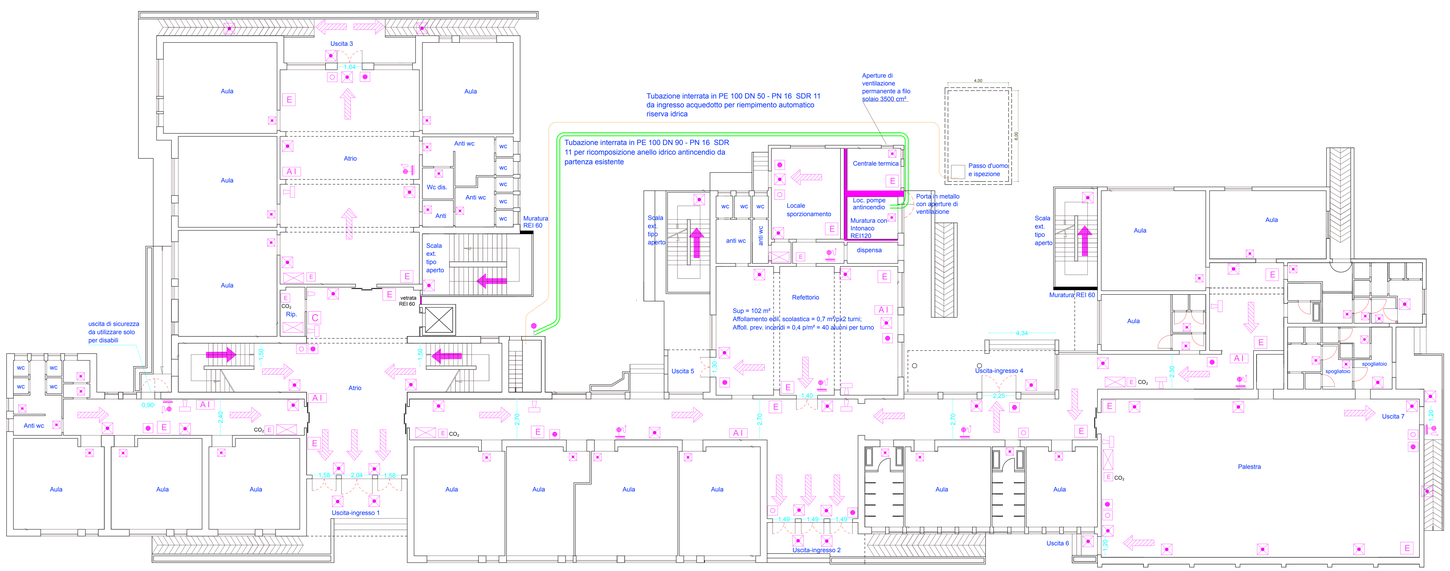

PIANTA PIANO TERRA rappr. 1:100