




Vista aerea su scala urbana - area di intervento



Vista aerea - zoom area di intervento

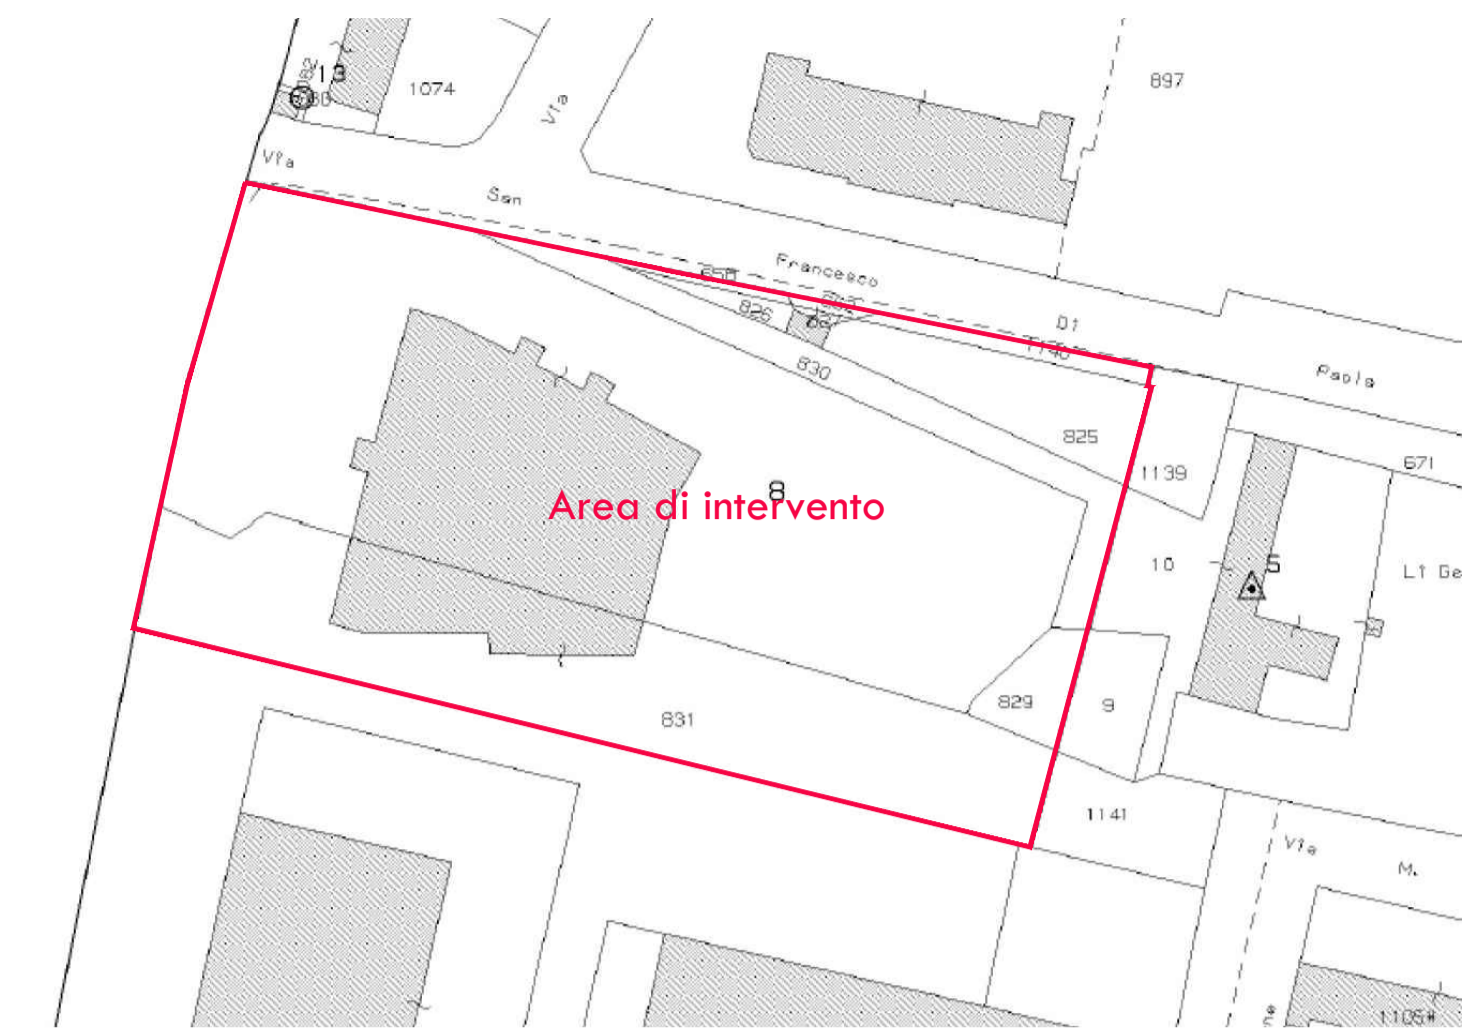

Stralcio catastale - area di intervento

L'area di intervento ricade nel NCEU di Copertino al F. 41 p.lle 8 - 831 - 830 - 825 e 650 ed è tipizzato nel vigente Piano Regolatore Generale di Copertino come zona a servizi (F) - ATTREZZATURE E SERVIZI DI INTERESSE GENERALE



Stralcio PRG - scala 1:5000

LEGENDA

- A₁ CENTRO STORICO
- A₂ CENTRO STORICO AMBIENTALE
- A₃ VILLE E MASSERIE DI VALORE STORICO TESTIMONIALE
- B₁ ZONA DI COMPLETAMENTO EDILIZIO
- C₄ - ZONA DI ESPANSIONE ED INTEGRAZIONE EDILIZIA - ZONE B1 E C4 DA ASSOGGETTARE A CONCESSIONE EDILITARIA CONVENZIONATA
- C₁ ZONA DI ESPANSIONE EDILIZIA (P.d.L. CONVENZIONATO)
- C₂ ZONA DI ESPANSIONE EDILIZIA (P.E.P.)
- C₃ ZONA DI ESPANSIONE EDILIZIA RESIDENZIALE
- D₁ AREA INDUSTRIALE E ARTIGIANALE
- D₂ ZONA ARTIGIANALE MISTA
- D₃ ZONA DIREZIONALE E COMMERCIALE
- D₄ INSEDIAMENTI COMMERCIALI (CITTA' MERCATO)
- D₅ ATTREZZATURE ALBERGHIERE
- E₁ ZONA AGRICOLA
- E₂ ZONA AGRICOLA SPECIALE
- F₁ ATTREZZATURE E SERVIZI DI INTERESSE GENERALE
- F₂ ATTREZZATURE E SERVIZI DI QUARTIERE
- F₃ ATTREZZATURE SPORTIVE
- F₄ VERDE PUBBLICO
- F₅ VERDE PRIVATO



REGIONE PUGLIA

COMUNE DI COPERTINO (LE)

AQP "Benessere e Salute" - FSC 2007-2013 (Del. CIPE n. 72-92/2012)
Piano di investimenti per infrastrutture sociali e sociosanitarie

Del. G.R. n. 629 del 30/03/2015

Intervento di realizzazione di un centro polifunzionale per la disabilità

PROGETTO ESECUTIVO

Ubicazione intervento: via San Francesco di Paola, località Gelsi - 73043 Copertino (LE)

STATO DI FATTO Inquadramento urbanistico e territoriale

COMM.	DOC.	REV.	SCALA	FILE
CICP	A 0 1	0	varie	CICPA01

RTP					
PMG ENGINEERING s.r.l. (capogruppo)					
Ing. Paolo Mengoli					
Ing. Giovanni Marcuccio					
Arch. Ilaria PECORARO (mandante)					
0	26 Settembre 2017	EMMISSIONE	PMG ENGINEERING	ING. MENGOLI	ING. MENGOLI
REVISIONE	DATA	OGGETTO	REDATTO	VERIFICATO	AUTORIZZATO