





Planimetria impianto di estrazione aria
Scala 1:100

LEGENDA IMP. ESTRAZIONE ARIA	
SIMBOLO	DESCRIZIONE
	ESTRATTORE CENTRIFUGO CON INSTALLAZIONE IN CONTROSOFFITTO
	BUCCHETTA DI ESPULSIONE ARIA CON GRIGLIA ESTERNA
	PUNTO DI ESTRAZIONE ARIA IN CONTROSOFFITTO
	TUBAZIONE IN PVC FLESSIBILE DIAMETRO 200

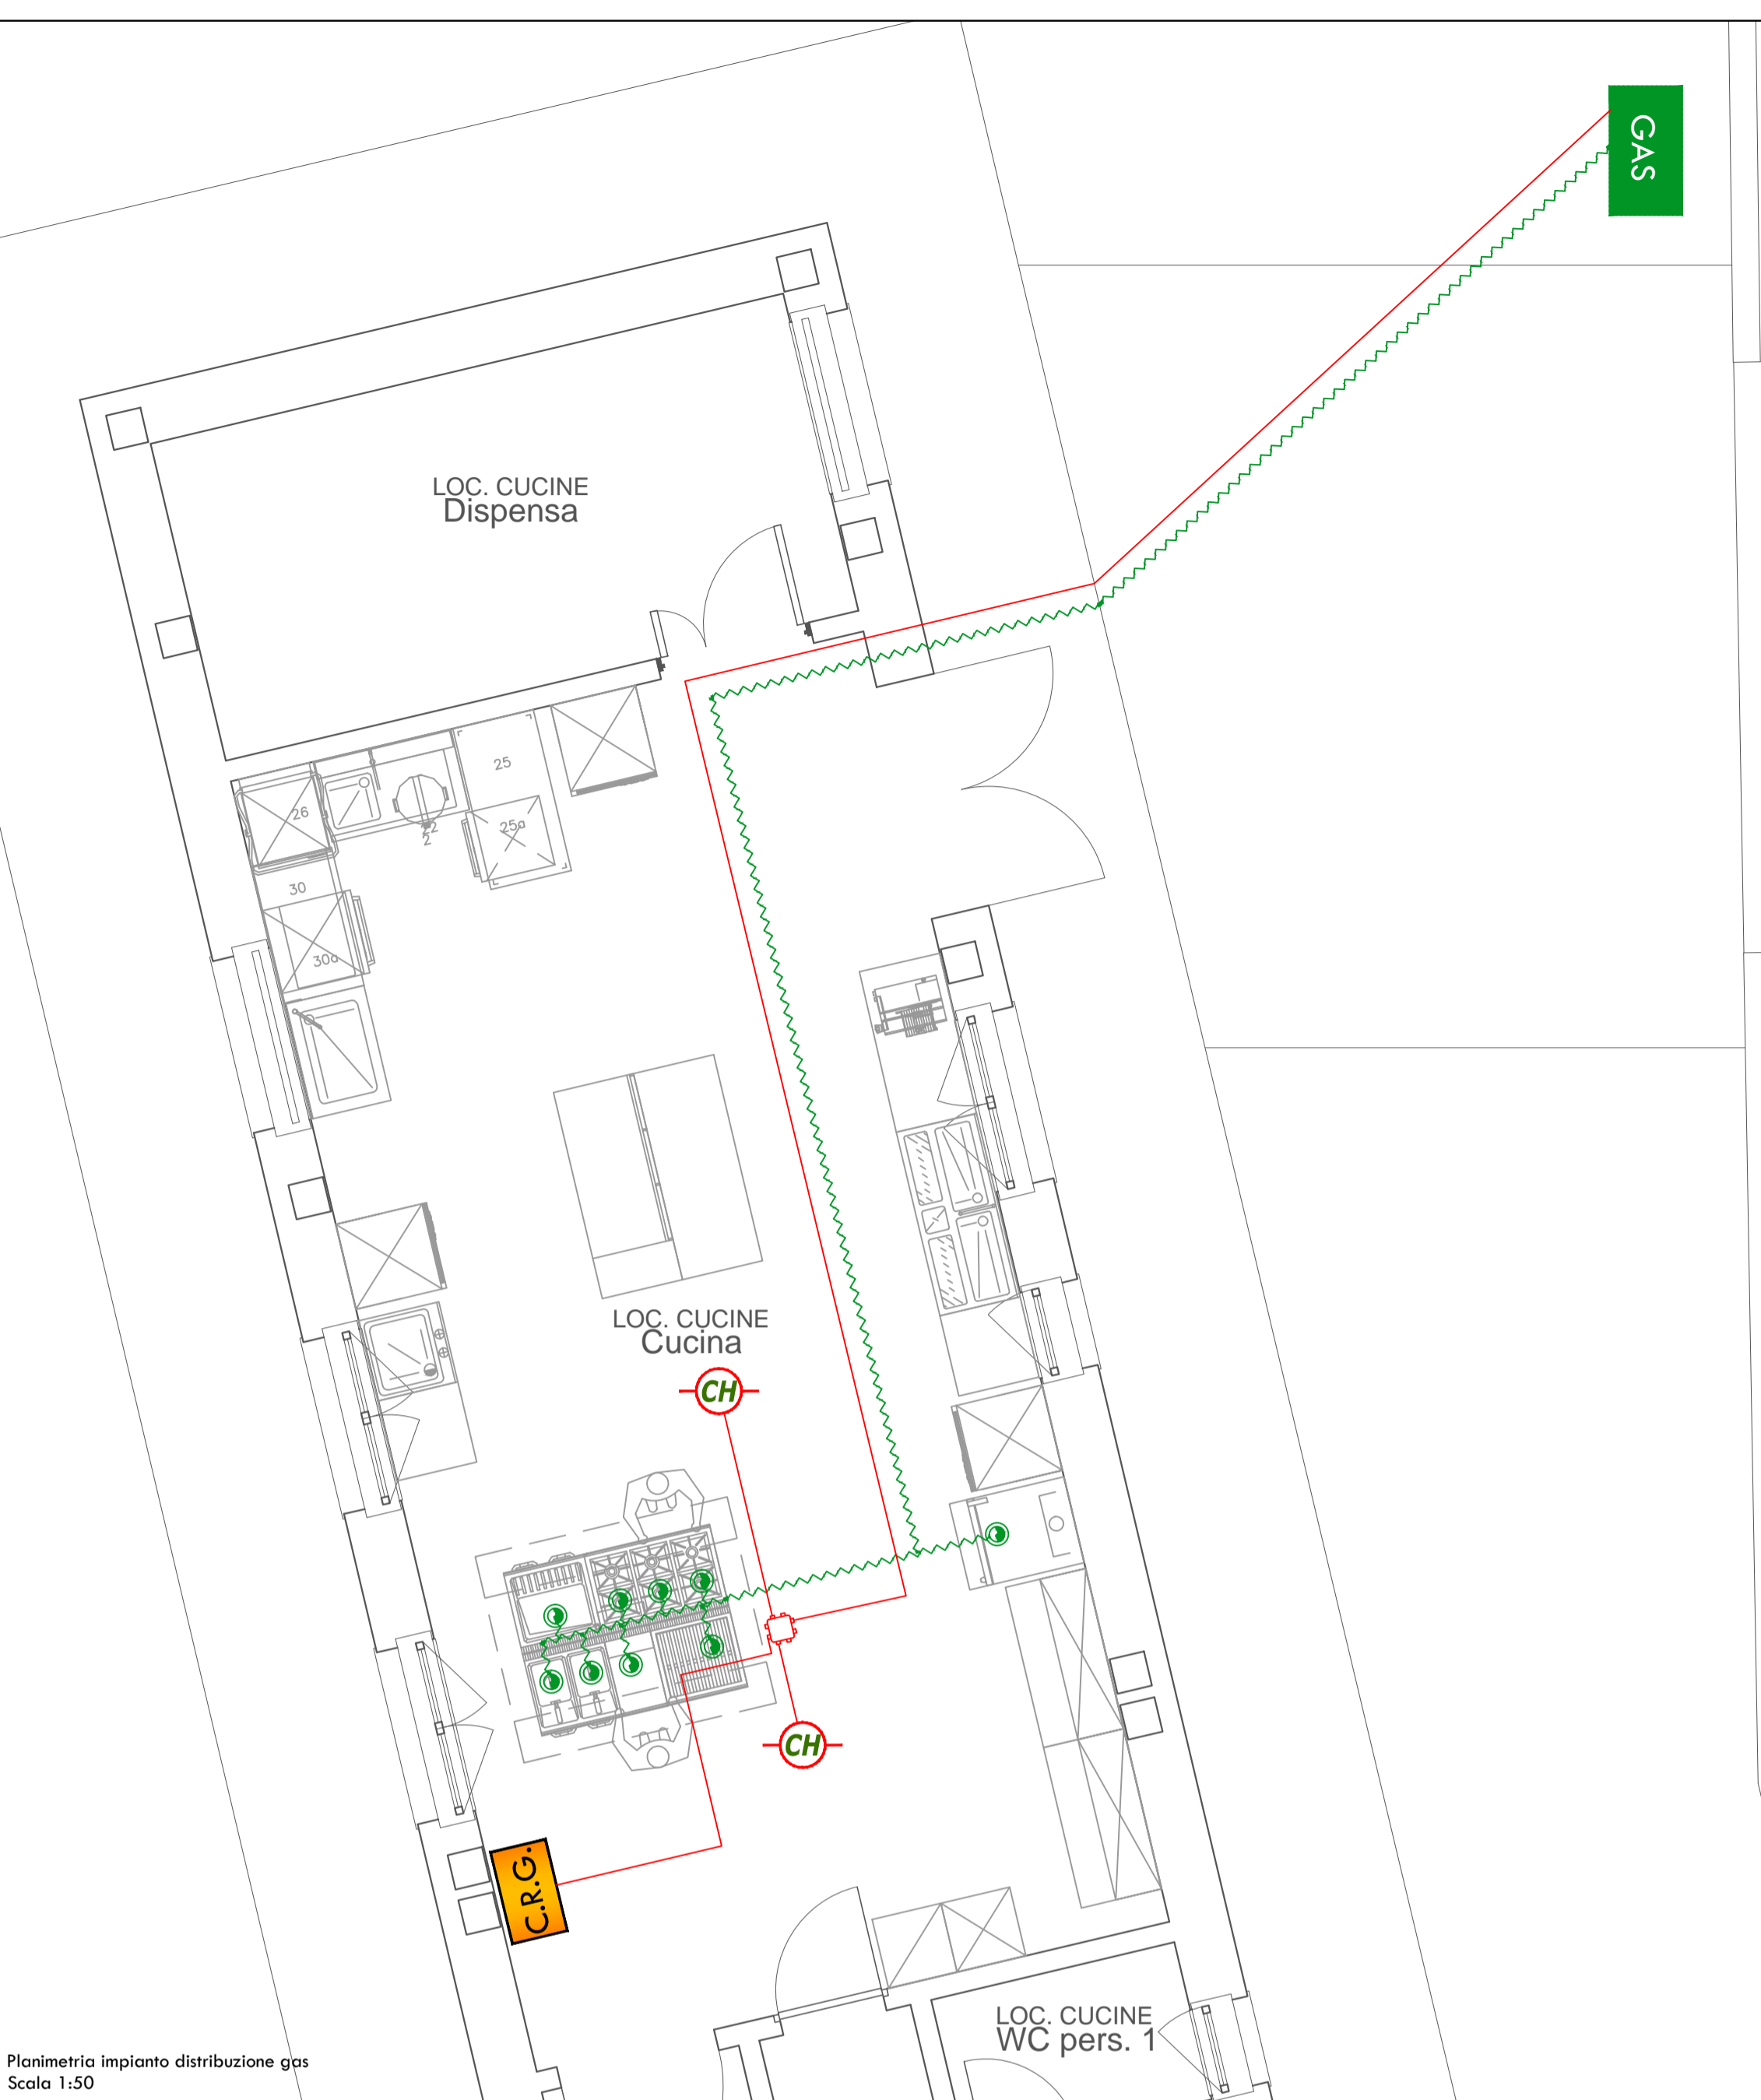


Planimetria impianto distribuzione gas
Scala 1:50

LEGENDA IMP. GAS CUCINA	
SIMBOLO	DESCRIZIONE
	RILEVATORE GAS METANO A SOFFITTO
	CENTRALE DI RILEVAZIONE GAS
	SCATOLA DI DERIVAZIONE STAGNA IP 65
	TUBAZIONE DI DERIVAZIONE IMPIANTO RILEVAZIONE GAS
	ARMADIO GAS METANO PER ALLOGGIAMENTO CONTATORE ED ELETTROVALVOLE
	PUNTO DI EROGAZIONE GAS METANO CON SARACINESCA DI FINE CONDOTTA
	TUBAZIONE IN MULTISTRATO PER LA DISTRIBUZIONE DEL GAS METANO

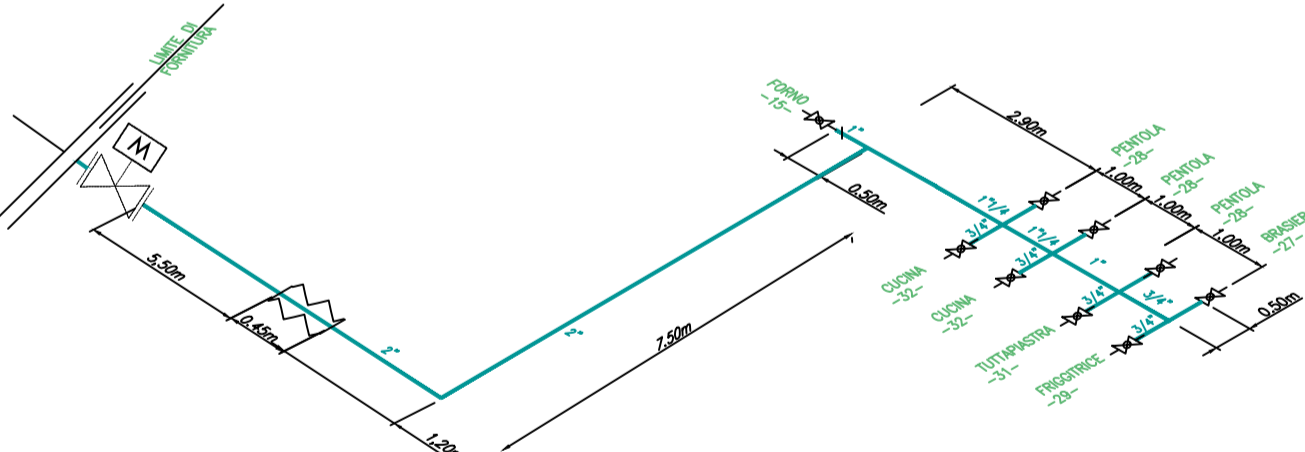


Schema impianto gas

— MATERIALI —
 TUBO ACCIAIO ZINCATO
 TUBO MULTISTRATO DISTRIBUZIONE INTERNA
 RACCORDERIA FILETTATA CONCA IN GHISA MALLEABILE
 GUARNITURE IN TEFLON

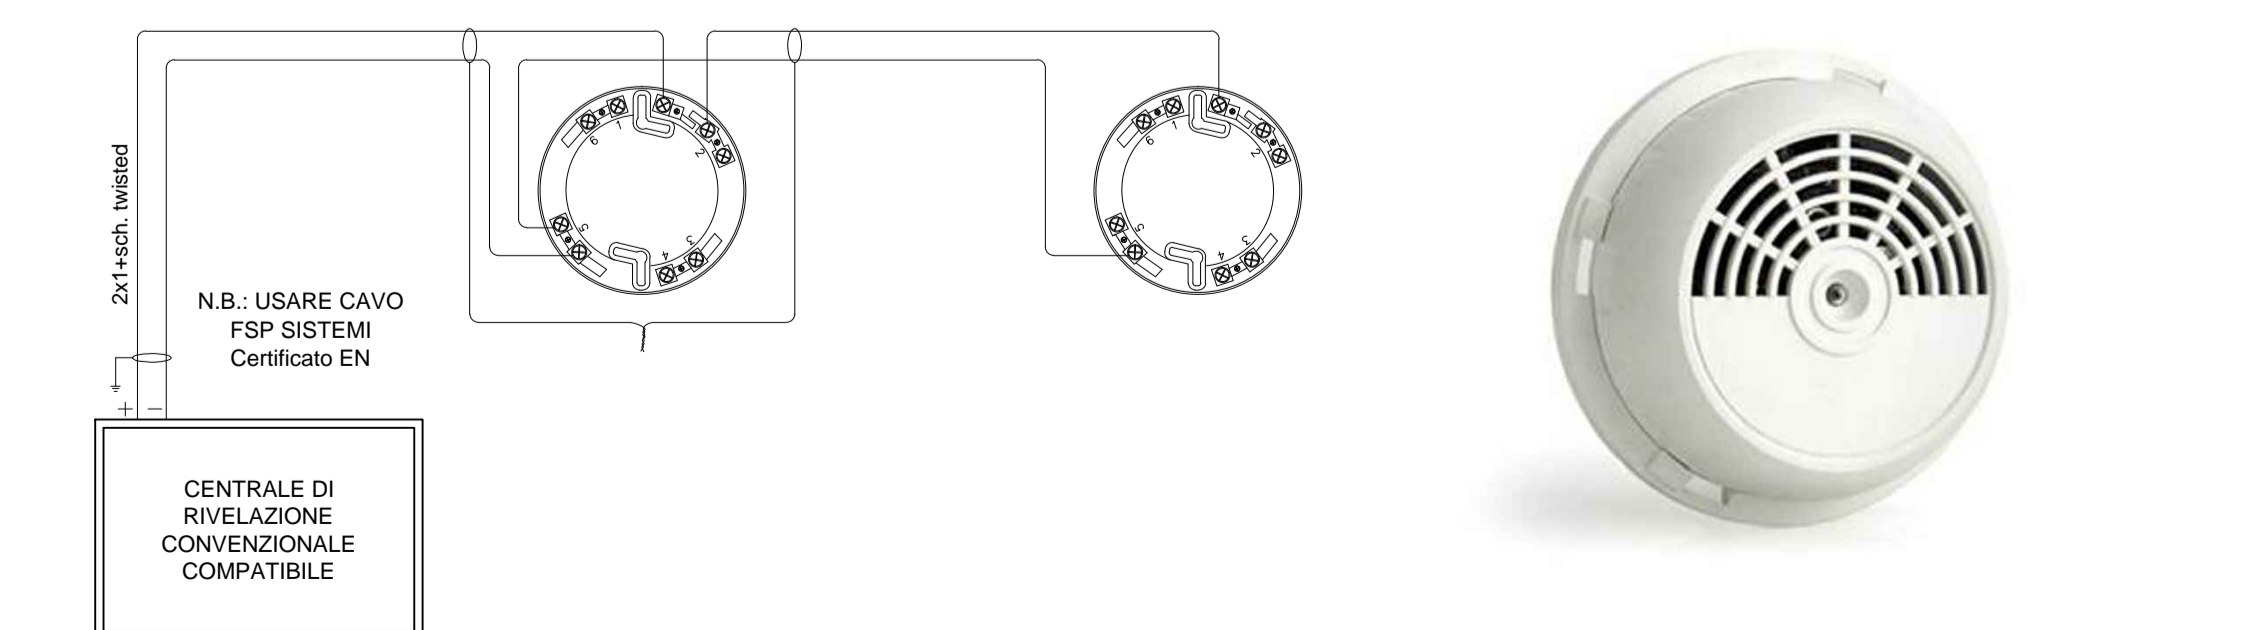

Schema di collegamento impianto rilevazione gas

SCHEMI DI COLLEGAMENTO
Impianto videofonico con telecamera da esterno e multipostazione interna

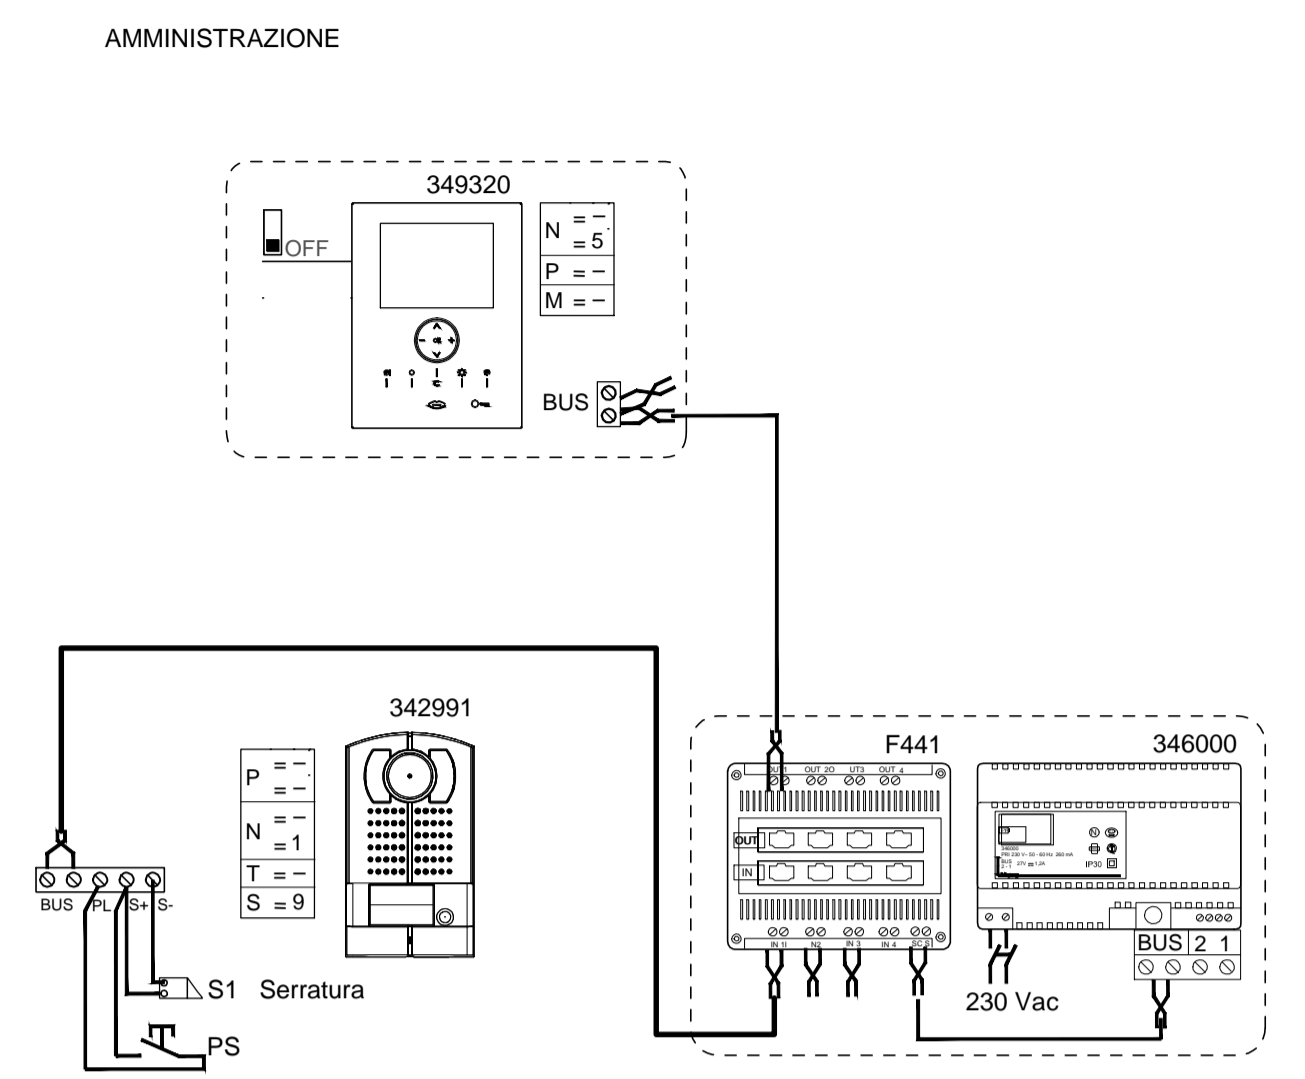

- Max 5 posti interni
- Max 200 m tra posto esterno e ultimo posto interno con cavo 336904

Nota 1: Si raccomanda di configurare i videofonini utilizzando il software fornito a corredo
 Nota 2: La funzione segreteria è disponibile solo con videofono 344163, può essere attivata solo su 1 videofono (quello configurato con N=1)
 Nota 3: All'arrivo di un chiamata si accende solamente il videofono configurato con N = 1



REGIONE PUGLIA
 COMUNE DI COPERTINO (LE)
 AQP "Benessere e Salute" - FSC 2007-2013 (Del. CIPE n. 72-92/2012)
 Piano di investimenti per infrastrutture sociali e socio-sanitarie

Del. G.R. n. 629 del 30/03/2015

Intervento di realizzazione di un centro polifunzionale per la disabilità

PROGETTO ESECUTIVO

Ubicazione intervento: via San Francesco di Paola, località Gelsi - 73043 Copertino (LE)

PROGETTO		Impianto di estrazione aria bagni, impianto gas		Impianto citofonico	
COMM.	DOC.	REV.	SCALA	FILE	
CCP	B10	0	1:100	CCPB10	

RTP
 PMG ENGINEERING s.r.l. (capogruppo)
 Ing. Paolo Mengoli
 Ing. Giovanni Marcuccio
 Arch. Ilaria PECORARO (mandante)

0	26 Settembre 2017	EMISSIONE	PMG ENGINEERING	ING. MENGOLI	ING. MENGOLI
REVISIONE	DATA	OGGETTO	REDATTO	VERIFICATO	AUTORIZZATO