COMUNE DI COPERTINO
PROVINCIA DI LECCE

LAVORI DI MANUTENZIONE ED ADEGUAMENTO NORMATIVO
DELL'ISTITUTO SCOLASTICO
"San Giuseppe da Copertino"
3°COMPRENSIVO
Via FATIMA

Interventi di Recupero e riqualificazione del patrimonio
infrastrutturale degli edifici scolastici pugliesi Delibera CIPE
41/2012

PROGETTO ESECUTIVO

IMPIANTII

IMPIANTO SOLARE TERMICO
PIANTA PIANO COPERTURA
PROSPETTO
SCHEMA COLLETTORI

SCALA: 1/100

TAV. 5.5

RESPONSABILE DEL PROCEDIMENTO:
ARCH. Barbara MIGLIETTA

PROGETTO:
ARCH Salvatore MARGIOTTA
ORDINE DI LECCE n.533

PLANIMETRIA

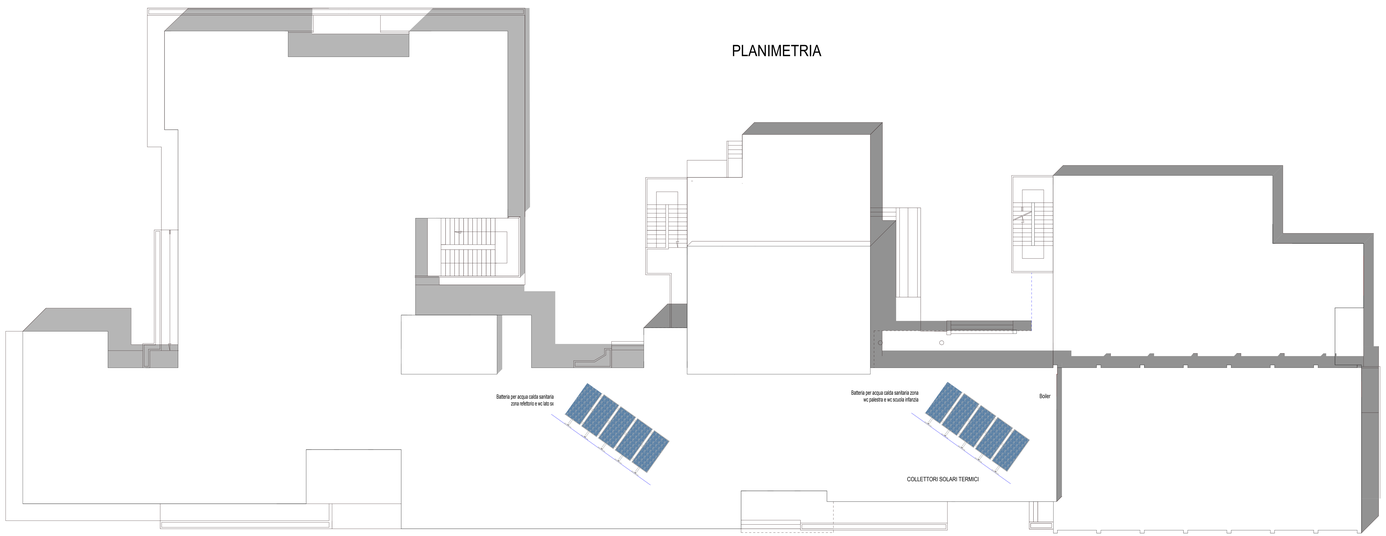

N

PROSPETTO EST

SCHEMA COLLETTORE SOLARE TERMICO PER PRODUZIONE ACQUA CALDA SANITARIA
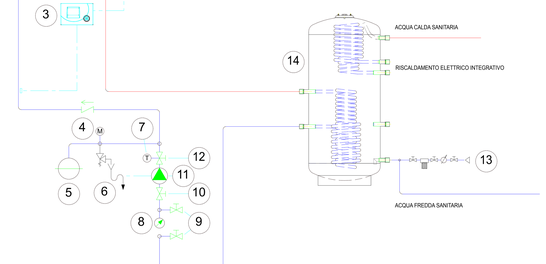
1.{ }Sonda di temperatura collettore solare
2.{ }Collettore
3.{ }Centralina differenziale
4.{ }Manometro 0-12 bar
5.{ }Vaso d'espansione
6.{ }Valvola di sicurezza 6 bar
7.{ }Termometro
8.{ }Misuratore di portata
9.{ }Rubinetto di carico circuito solare
10.{ }Rubinetto di regolazione e chiusura
11.{ }Pompa per circuito solare
12.{ }Rubinetto di chiusura con termometro
13.{ }Ingresso acqua di rete
14.{ }Bollitore 1000 litri a doppio serpentino