


STATO DI PROGETTO - PLANIMETRIA ZONA A TRAFFICO LIMITATO E AREA PEDONALE URBANA

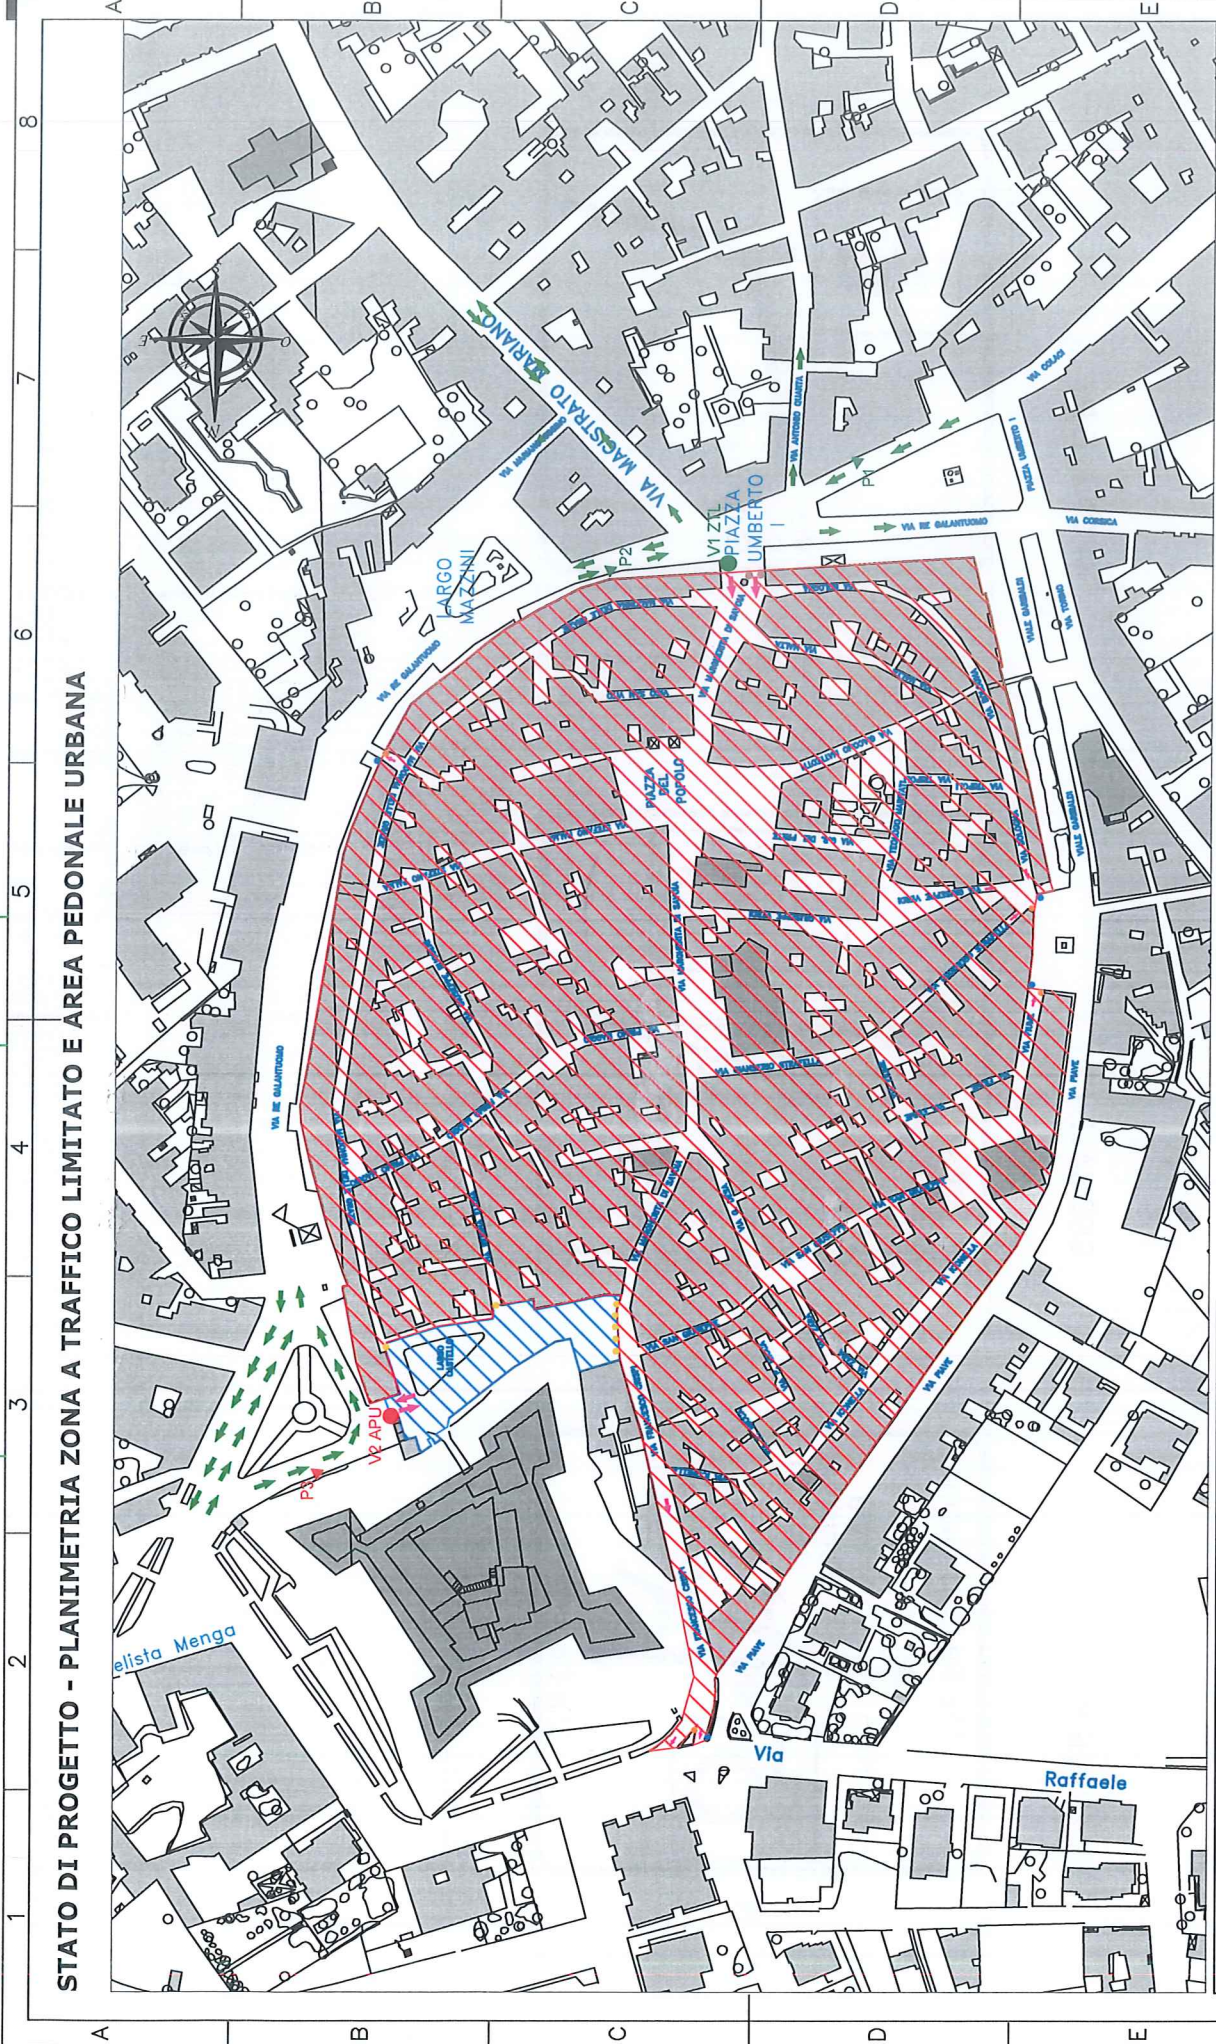

<p>CLIENTE/CUSTOMER Comune di Copertino (LE)</p> <p>IMPIANTO/PLANT Affidamento del servizio di noleggio di n. 2 varchi elettronici omologati, comprensivo di installazione, manutenzione ordinaria e straordinaria per mesi 60 per il controllo elettronico degli accessi alla Z.T.L. e A.P.U.</p> <p>PROPRIETA'/PROPERTY TITOLO DISEGNO/DRAWING TITLE PLANIMETRIA GENERALE ZTL E APU</p> <p>Project Automation <small>Ingegneria dei sistemi</small></p>		<p>DATA DATE 23/09/2021</p> <p>REV. 0</p> <p>FORMAT/FORMAT UNI EN ISO 216 A3</p> <p>GR-SH. GR-SH.</p> <p>112-000</p>
<p>N.B. La fornitura e posa dei dissuasori, delle fioriere e della segnaletica verticale (eccetto quella prevista sui due varchi in fornitura e sui relativi preavvisi) è a carico della Committenza.</p>		<p>CODICE/CODE (ID) C. 3660-00001-0-TAVOLE GRAFICHE PROGETTAZIONE ESECUTIVA</p>
<p>LEGENDA</p> <ul style="list-style-type: none"> AREA ZTL AREA APU VIE DI FUGA SENSI DI MARCA ALL'INTERNO DELLA ZTL/APU SEGNALETICA VERTICALE "FINE ZTL" SEGNALETICA VERTICALE "DIAMETO DI ACCESSO" DISSUASORI/ATTIONI CON CATENA A DELIMITAZIONE DELL'AREA PEDONALE URBANA FIORIERE VARGO ZTL SEGNALETICA VERTICALE DI PREAVVISO ZTL VARGO APU SEGNALETICA VERTICALE DI PREAVVISO APU 		

Tutti i diritti sono espressamente riservati. La riproduzione o la comunicazione o la ristampa in qualsiasi forma senza autorizzazione scritta della proprietà. All rights strictly reserved. Reproduction or reuse in any form without the written permission of the property.