

DATI GENERALI

N° CAPPELLE GENTILIZIE PRIVATE

Sub-Comparto N° 1 = N° 74

Sub-Comparto N° 2 = N° 116

SOMMANO = N° 190

N° LOCULI CIMITERIALI

Sub-Comparto N° 1 = loculi privati N° 600

Sub-Comparto N° 2 = loculi privati N° 630

Sub-Comparto N° 2 = loculi comunali N° 480

N° CELLE OSSARIE

Sub-Comparto N° 1 = celle ossarie private N° 690

Sub-Comparto N° 2 = celle ossarie private N° 504

Sub-Comparto N° 2 = celle ossarie comunali N° 432

SERVIZI CIMITERIALI PREVISTI

- Bagni (uomini - donne e disabili)
- Servizi igienici e spogliatoio personale
- Depositi


L.P.1 - Stecche da 95 loculi e 146 ossari
 L.P.2 - Stecche da 105 loculi e 84 ossari
 L.C. - Stecche da 120 loculi e 108 ossari di iniziativa comunale

INTERVENTO DI I STRALCIO

Opere da realizzare

- Nuova recinzione tutta
- La viabilità esterna di competenza solo per 20 mq
- Tutte le stecche di Loculi L.P.2
- I basamenti fondali delle cappelle gentilizie
- Tutti gli impianti per sottoservizi
- Tutte le opere terminali di trattamento delle acque (piovane e reflui domestici)
- 1 fontanella tipo Milano (vicino ai servizi cimiteriali)
- L'area a parcheggio di competenza compreso pavimentazioni
- La viabilità interna di competenza con pavimentazione provvisoria in massetto armato

-  Cappelle gentilizie Private
-  Verde Alberato
-  Loculi e celle ossarie Privati
-  Loculi e celle ossarie Comunali
-  Attrezzature Cimiteriali
-  Campi Inumazione
-  Aree Pavimentate (conglomerati bituminosi)
Cordini in cls prefabbricato
-  Aree Pavimentate (lastre di mattoncino quarzifero)
Cordini in pietra di Apricena
-  Aree Pavimentate (masselli di cls autobloccanti)
Cordini in pietra di Apricena

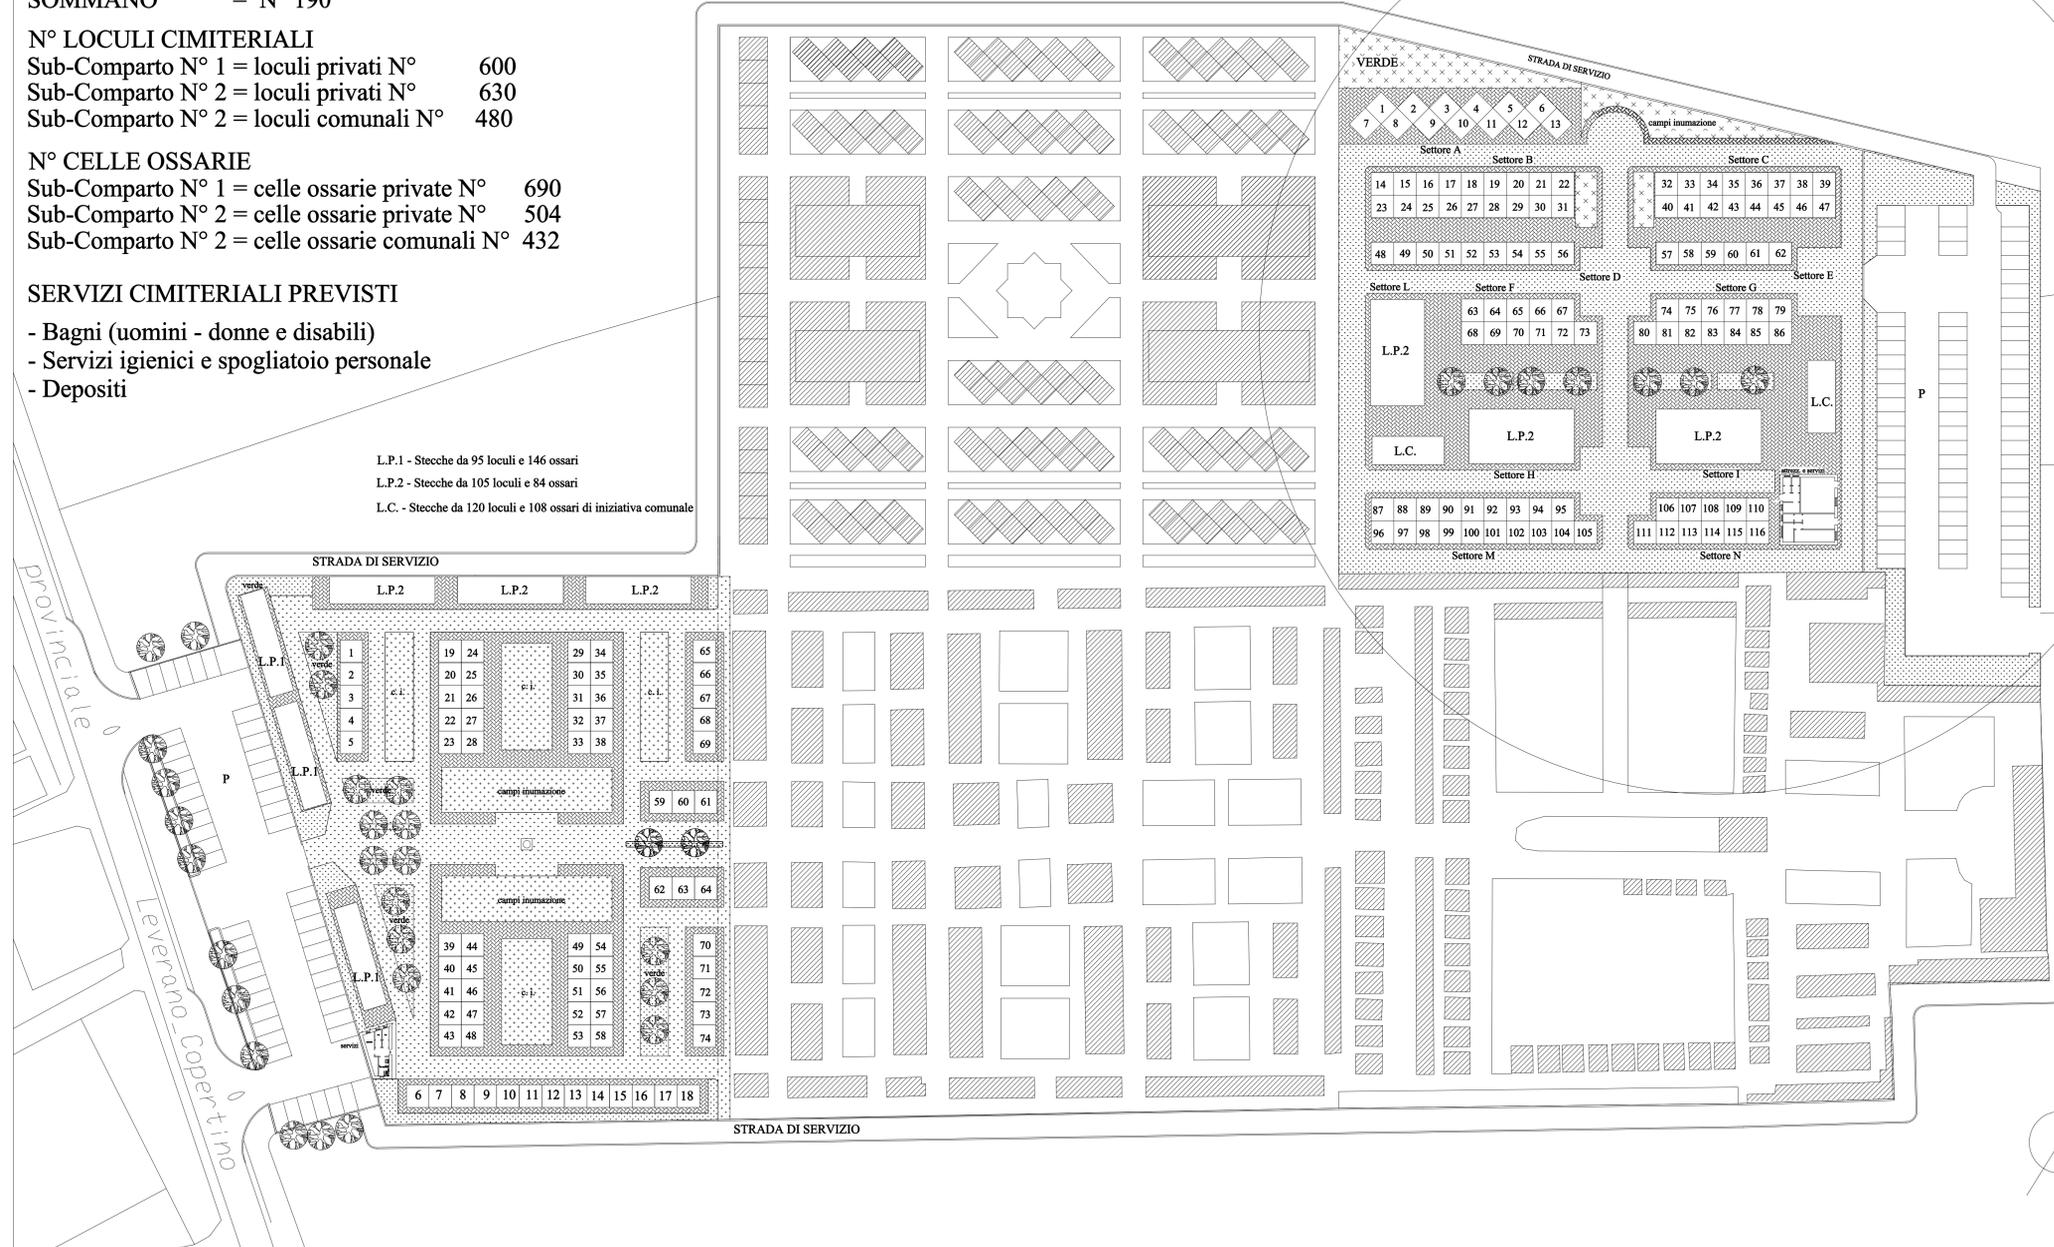

Comune di Copertino
 Provincia di Lecce
NUOVO AMPLIAMENTO CIMITERIALE

PROGETTO ESECUTIVO I STRALCIO
 IMPORTO COMPLESSIVO €. 2'268'800,00

PLANIMETRIA DI PROGETTO SU AEROFOTOGRAMMETRIA	Elaborato N°	1
	Scala:	1: 500
	Data:	Giugno 2013
PROGETTAZIONE: SETTORE LAVORI PUBBLICI	R.U.P. Ing. Claudio Laricchia - UTC Copertino	
Ing. Antonio Verdesca Geom. Sandro Pagano Geom. Luca Conte		