

**DATI GENERALI**

**N° CAPPELLE GENTILIZIE PRIVATE**

Sub-Comparto N° 1 = N° 74

Sub-Comparto N° 2 = N° 116

SOMMANO = N° 190

**N° LOCULI CIMITERIALI**

Sub-Comparto N° 1 = loculi privati N° 600

Sub-Comparto N° 2 = loculi privati N° 630

Sub-Comparto N° 2 = loculi comunali N° 480

**N° CELLE OSSARIE**

Sub-Comparto N° 1 = celle ossarie private N° 690

Sub-Comparto N° 2 = celle ossarie private N° 504


Sub-Comparto N° 2 = celle ossarie comunali N° 432

**SERVIZI CIMITERIALI PREVISTI**

- Bagni (uomini - donne e disabili)
- Servizi igienici e spogliatoio personale
- Depositi

**INTERVENTO DI I STRALCIO**


*E' compreso il collettore di adduzione proveniente dalla Via Leverano*

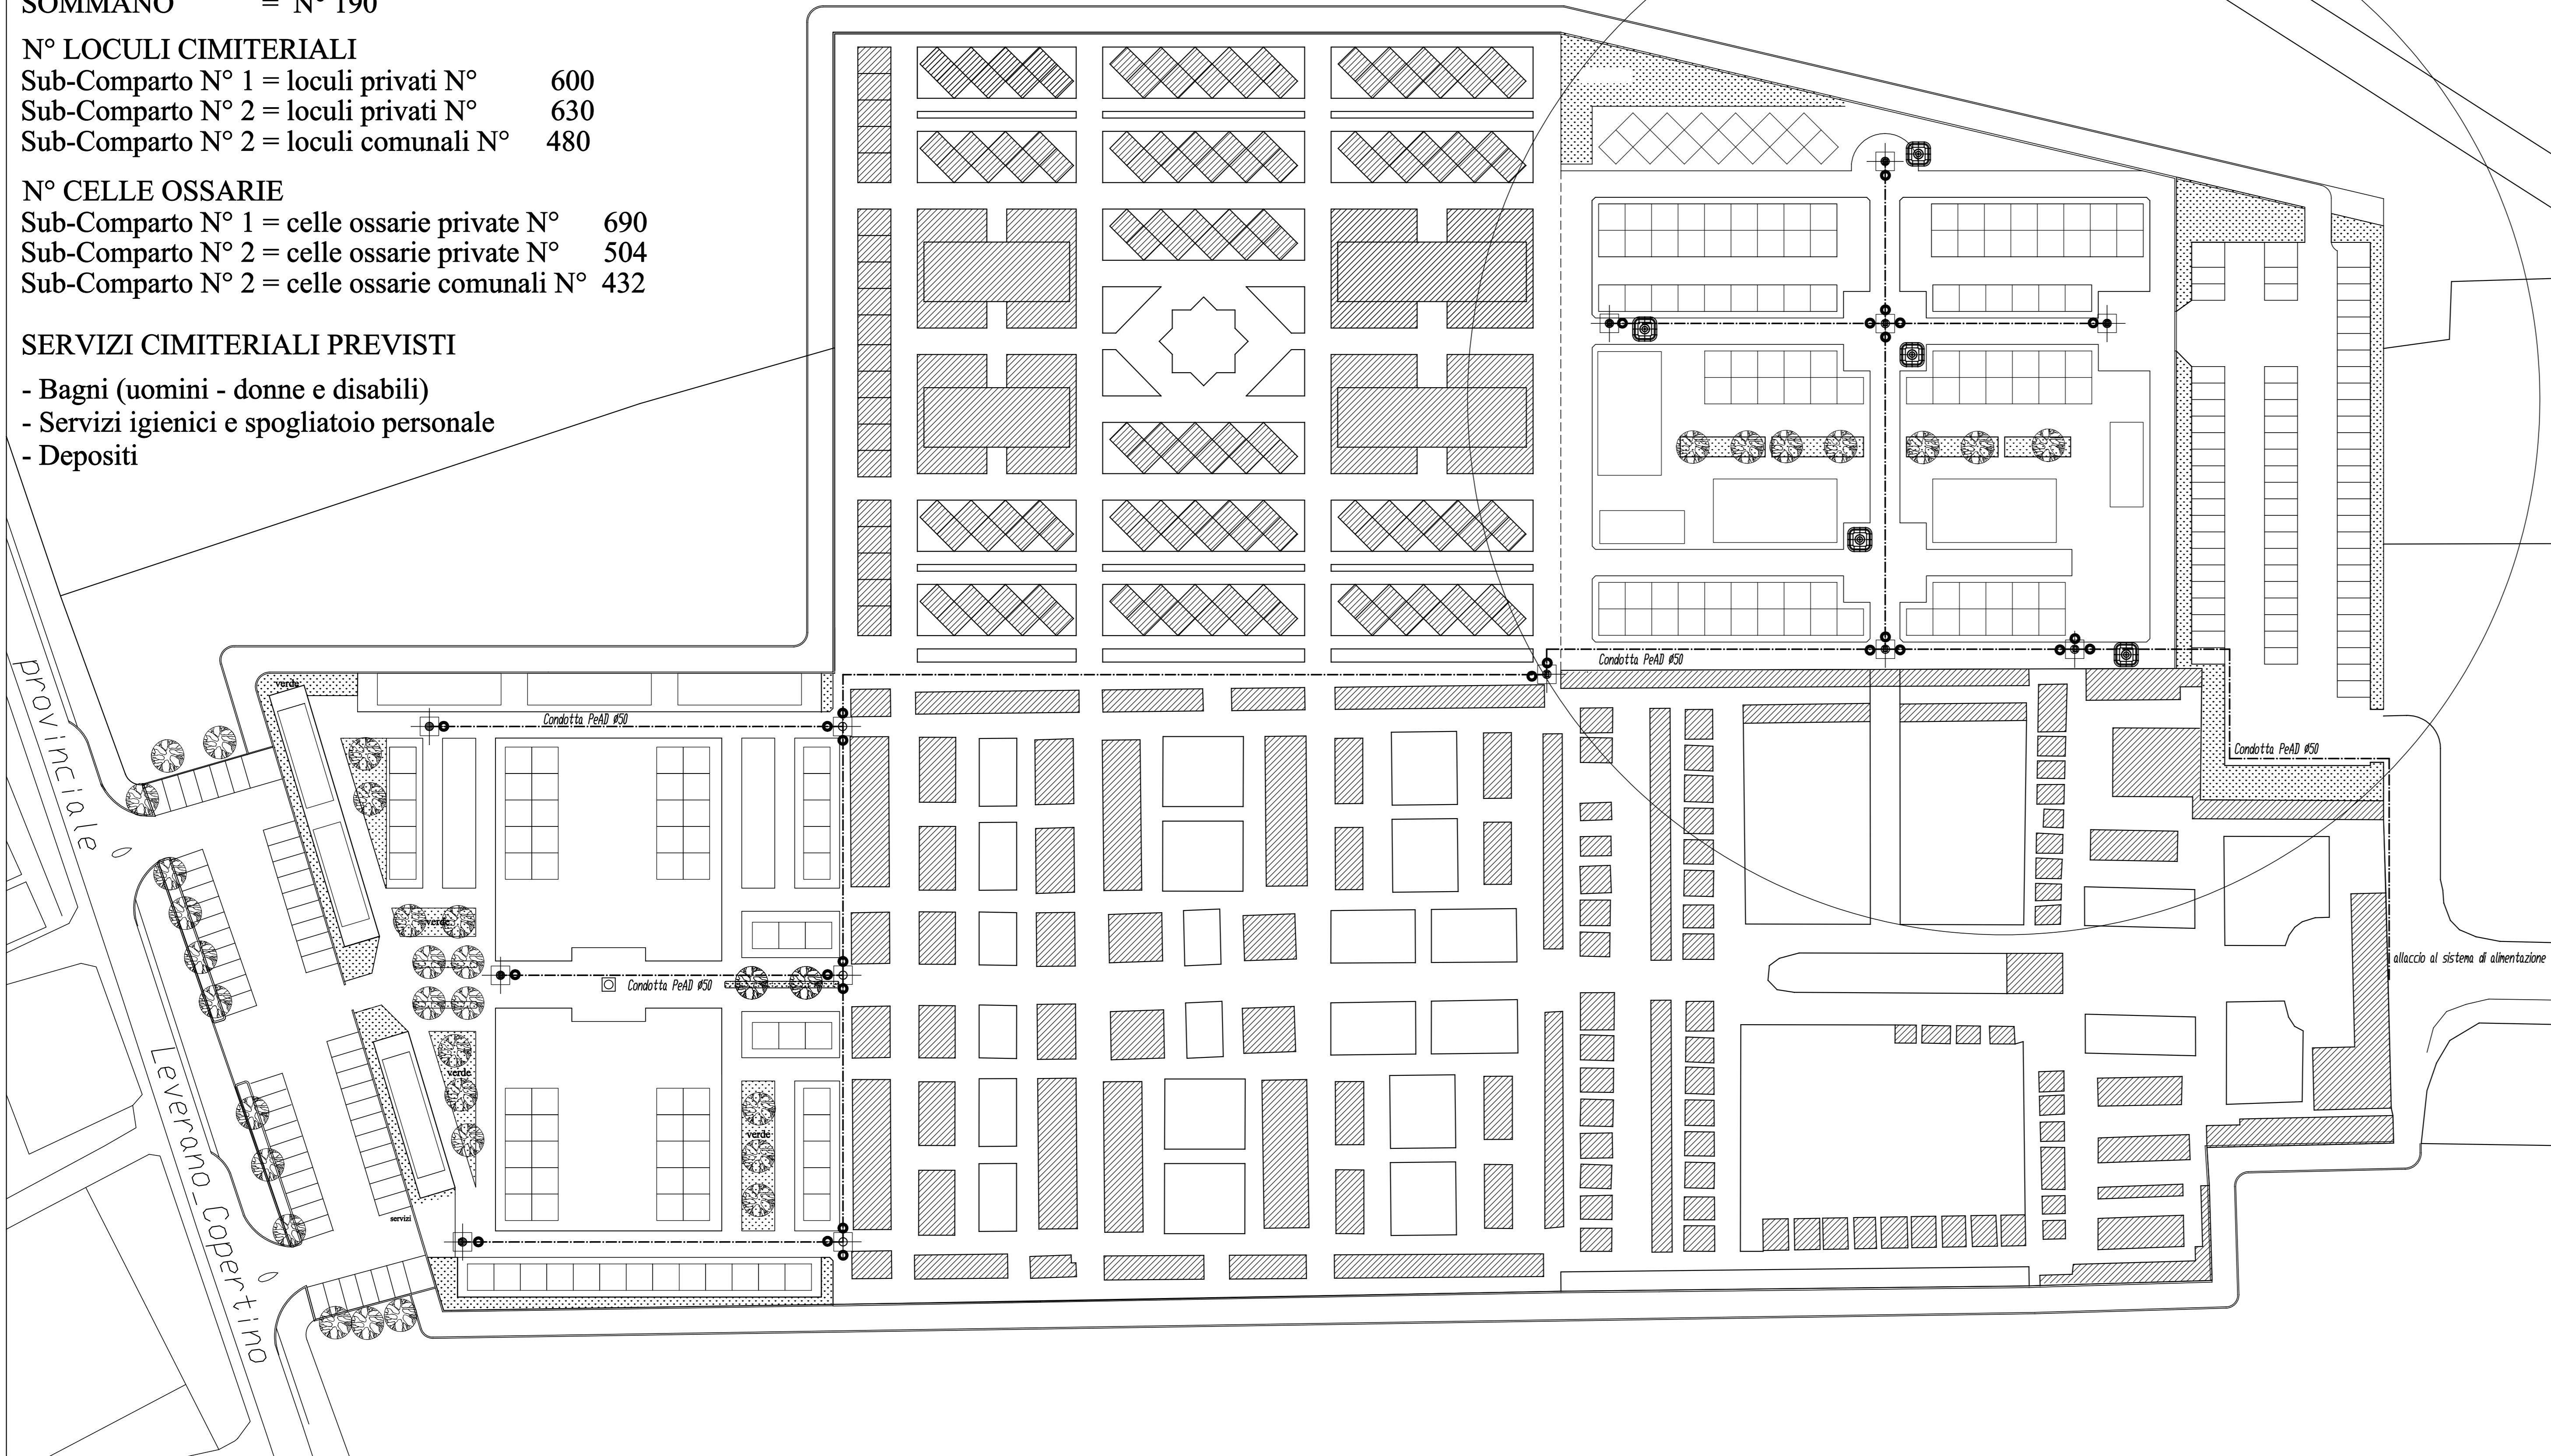

CANALIZZAZIONE IDRICA



Fontanella

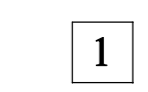

Cappelle gentilizie Private



Loculi e celle ossarie Privati



Loculi e celle ossarie Comunali




Verde Alberato




Attrezzature Cimiteriali




Campi Inumazione

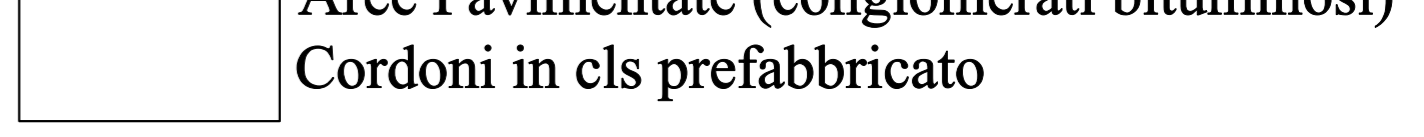

Aree Pavimentate (conglomerati bituminosi)  
Cordoni in cls prefabbricato

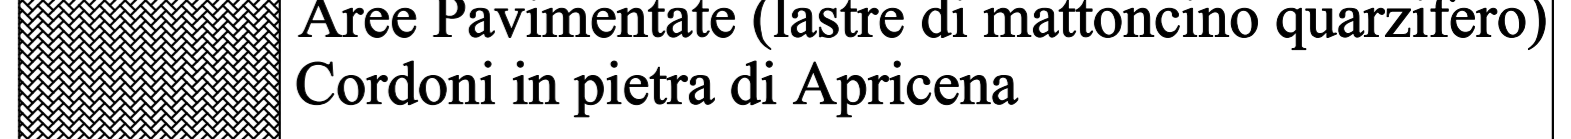


Aree Pavimentate (lastre di mattoncino quarzifero)  
Cordoni in pietra di Apricena

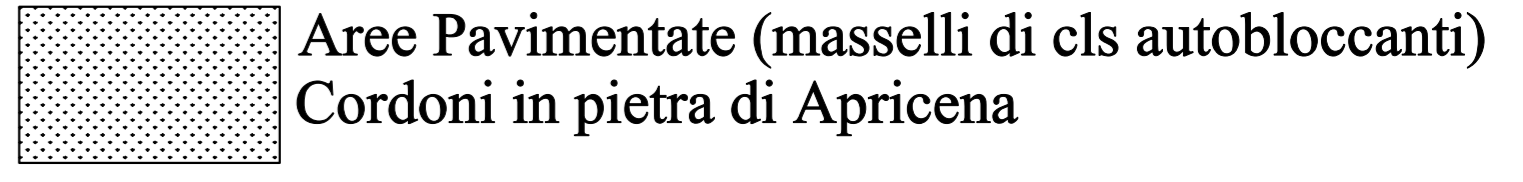

Aree Pavimentate (masselli di cls autobloccanti)  
Cordoni in pietra di Apricena

Schema piazzetta a tre vie

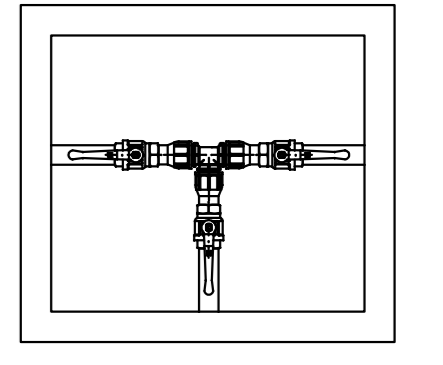


Valvola a sfera Ø 50

Pozzetto per incrocio

Pozzetto terminale o d'incrocio con scarico

Comune di Copertino  
Provincia di Lecce  
**NUOVO AMPLIAMENTO CIMITERIALE**

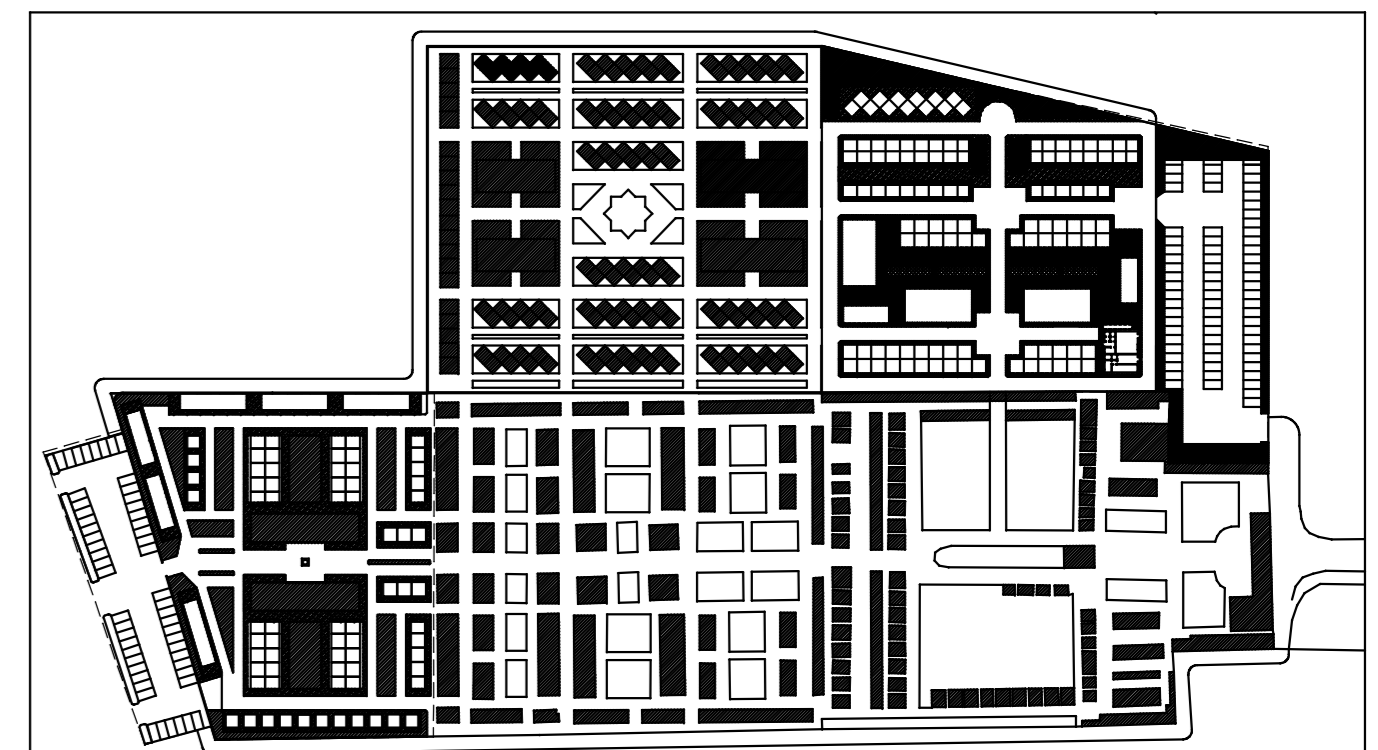

**PROGETTO ESECUTIVO DI I STRALCIO**  
IMPORTO COMPLESSIVO € 2'268'800,00

CANALIZZAZIONE IDRICA	Elaborato N°	8
	Scala:	1: 500
	Data:	Giugno 2013
PROGETTAZIONE: SETTORE LAVORI PUBBLICI	R.U.P. Ing. Claudio Laricchia - UTC Copertino	
Ing. Antonio Verdesca Geom. Sandro Pagano Geom. Luca Conte		