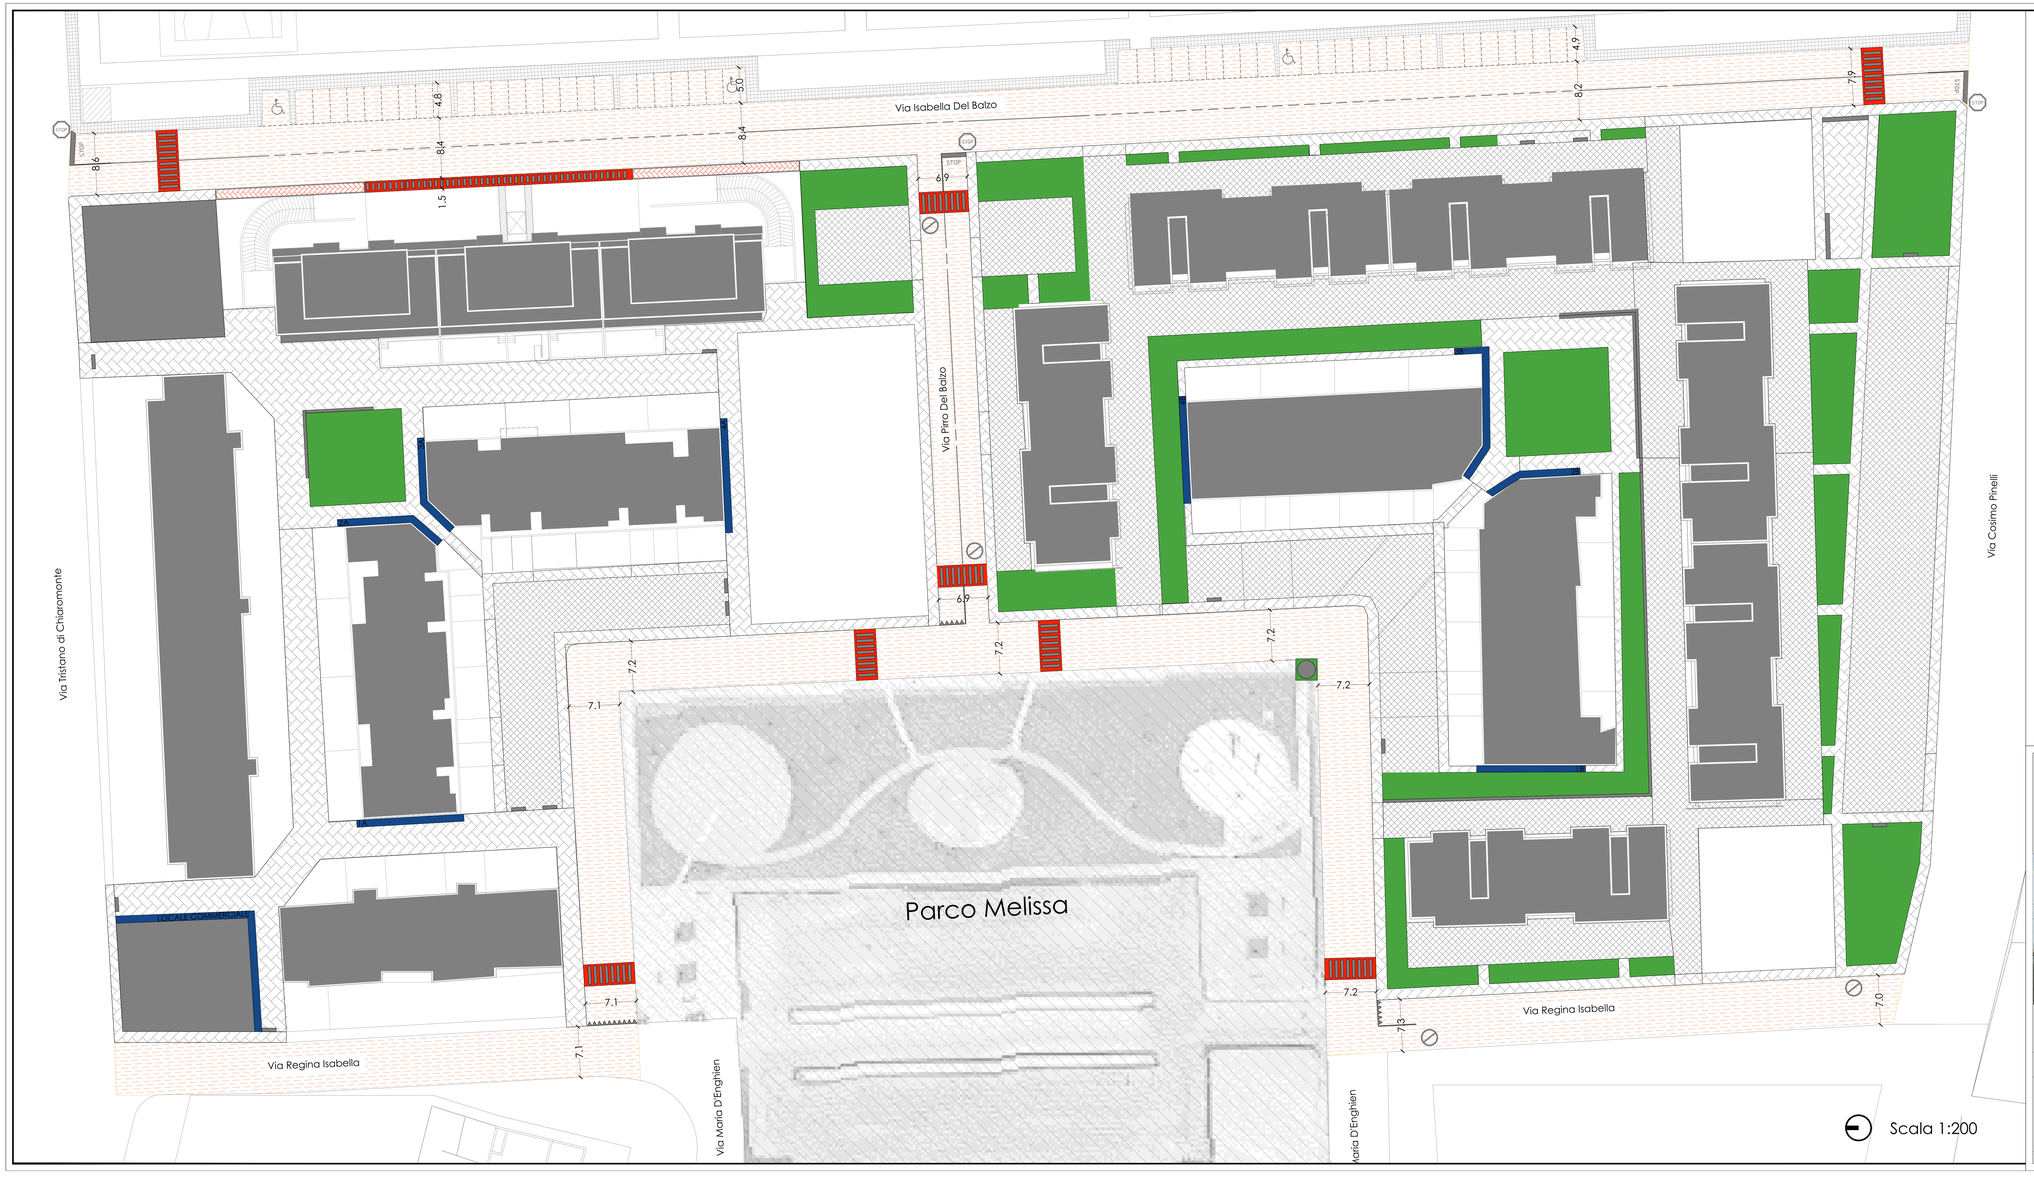

Legenda

- REALIZZAZIONE PAVIMENTAZIONE PEDONALE IN CLS AUTOBLOCCANTE
- REALIZZAZIONE PAVIMENTAZIONE STRADALE BITUMINOSA
- REALIZZAZIONE SEGNALETICA ORIZZONTALE
- REALIZZAZIONE SEGNALETICA VERTICALE
- REALIZZAZIONE COLONNINA IDRANTE IRRIGAZIONE
- REALIZZAZIONE MIGLIORAMENTI FUNZIONALI ED ESTETICI AREE A VERDE
- REALIZZAZIONE MIGLIORAMENTI DRENAGGIO ACQUE

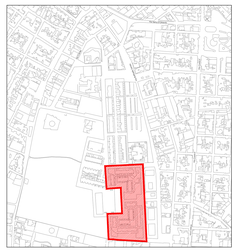

COMUNE DI COPERTINO
PROVINCIA DI LECCE

REGIONE PUGLIA - PROGRAMMI INTEGRATI DI RIQUALIFICAZIONE DELLE PERIFERIE - PIRP

PROGETTO DEFINITIVO/ESECUTIVO

Lavori di miglioramento funzionale - sistemazione aree circostanti i Fabbricati IACP - GELSI (PIRP Unire oltre i binari)
P.O. FESR 2007/2013 - Asse VII

AR.03 PLANIMETRIA DI PROGETTO

DIRIGENTE AREA TERR.ED OO. PP.	R.U.P.	PROGETTISTA
Arch. Mario Carozzo	Geom. Maurizio Marsiei	Arch. Vincenzo Mellone

REV.01 - NOV.2015 SCALA 1:200