




Sezione stradale con marciapiede di nuova realizzazione e parcheggio - via Isabella Del Balzo

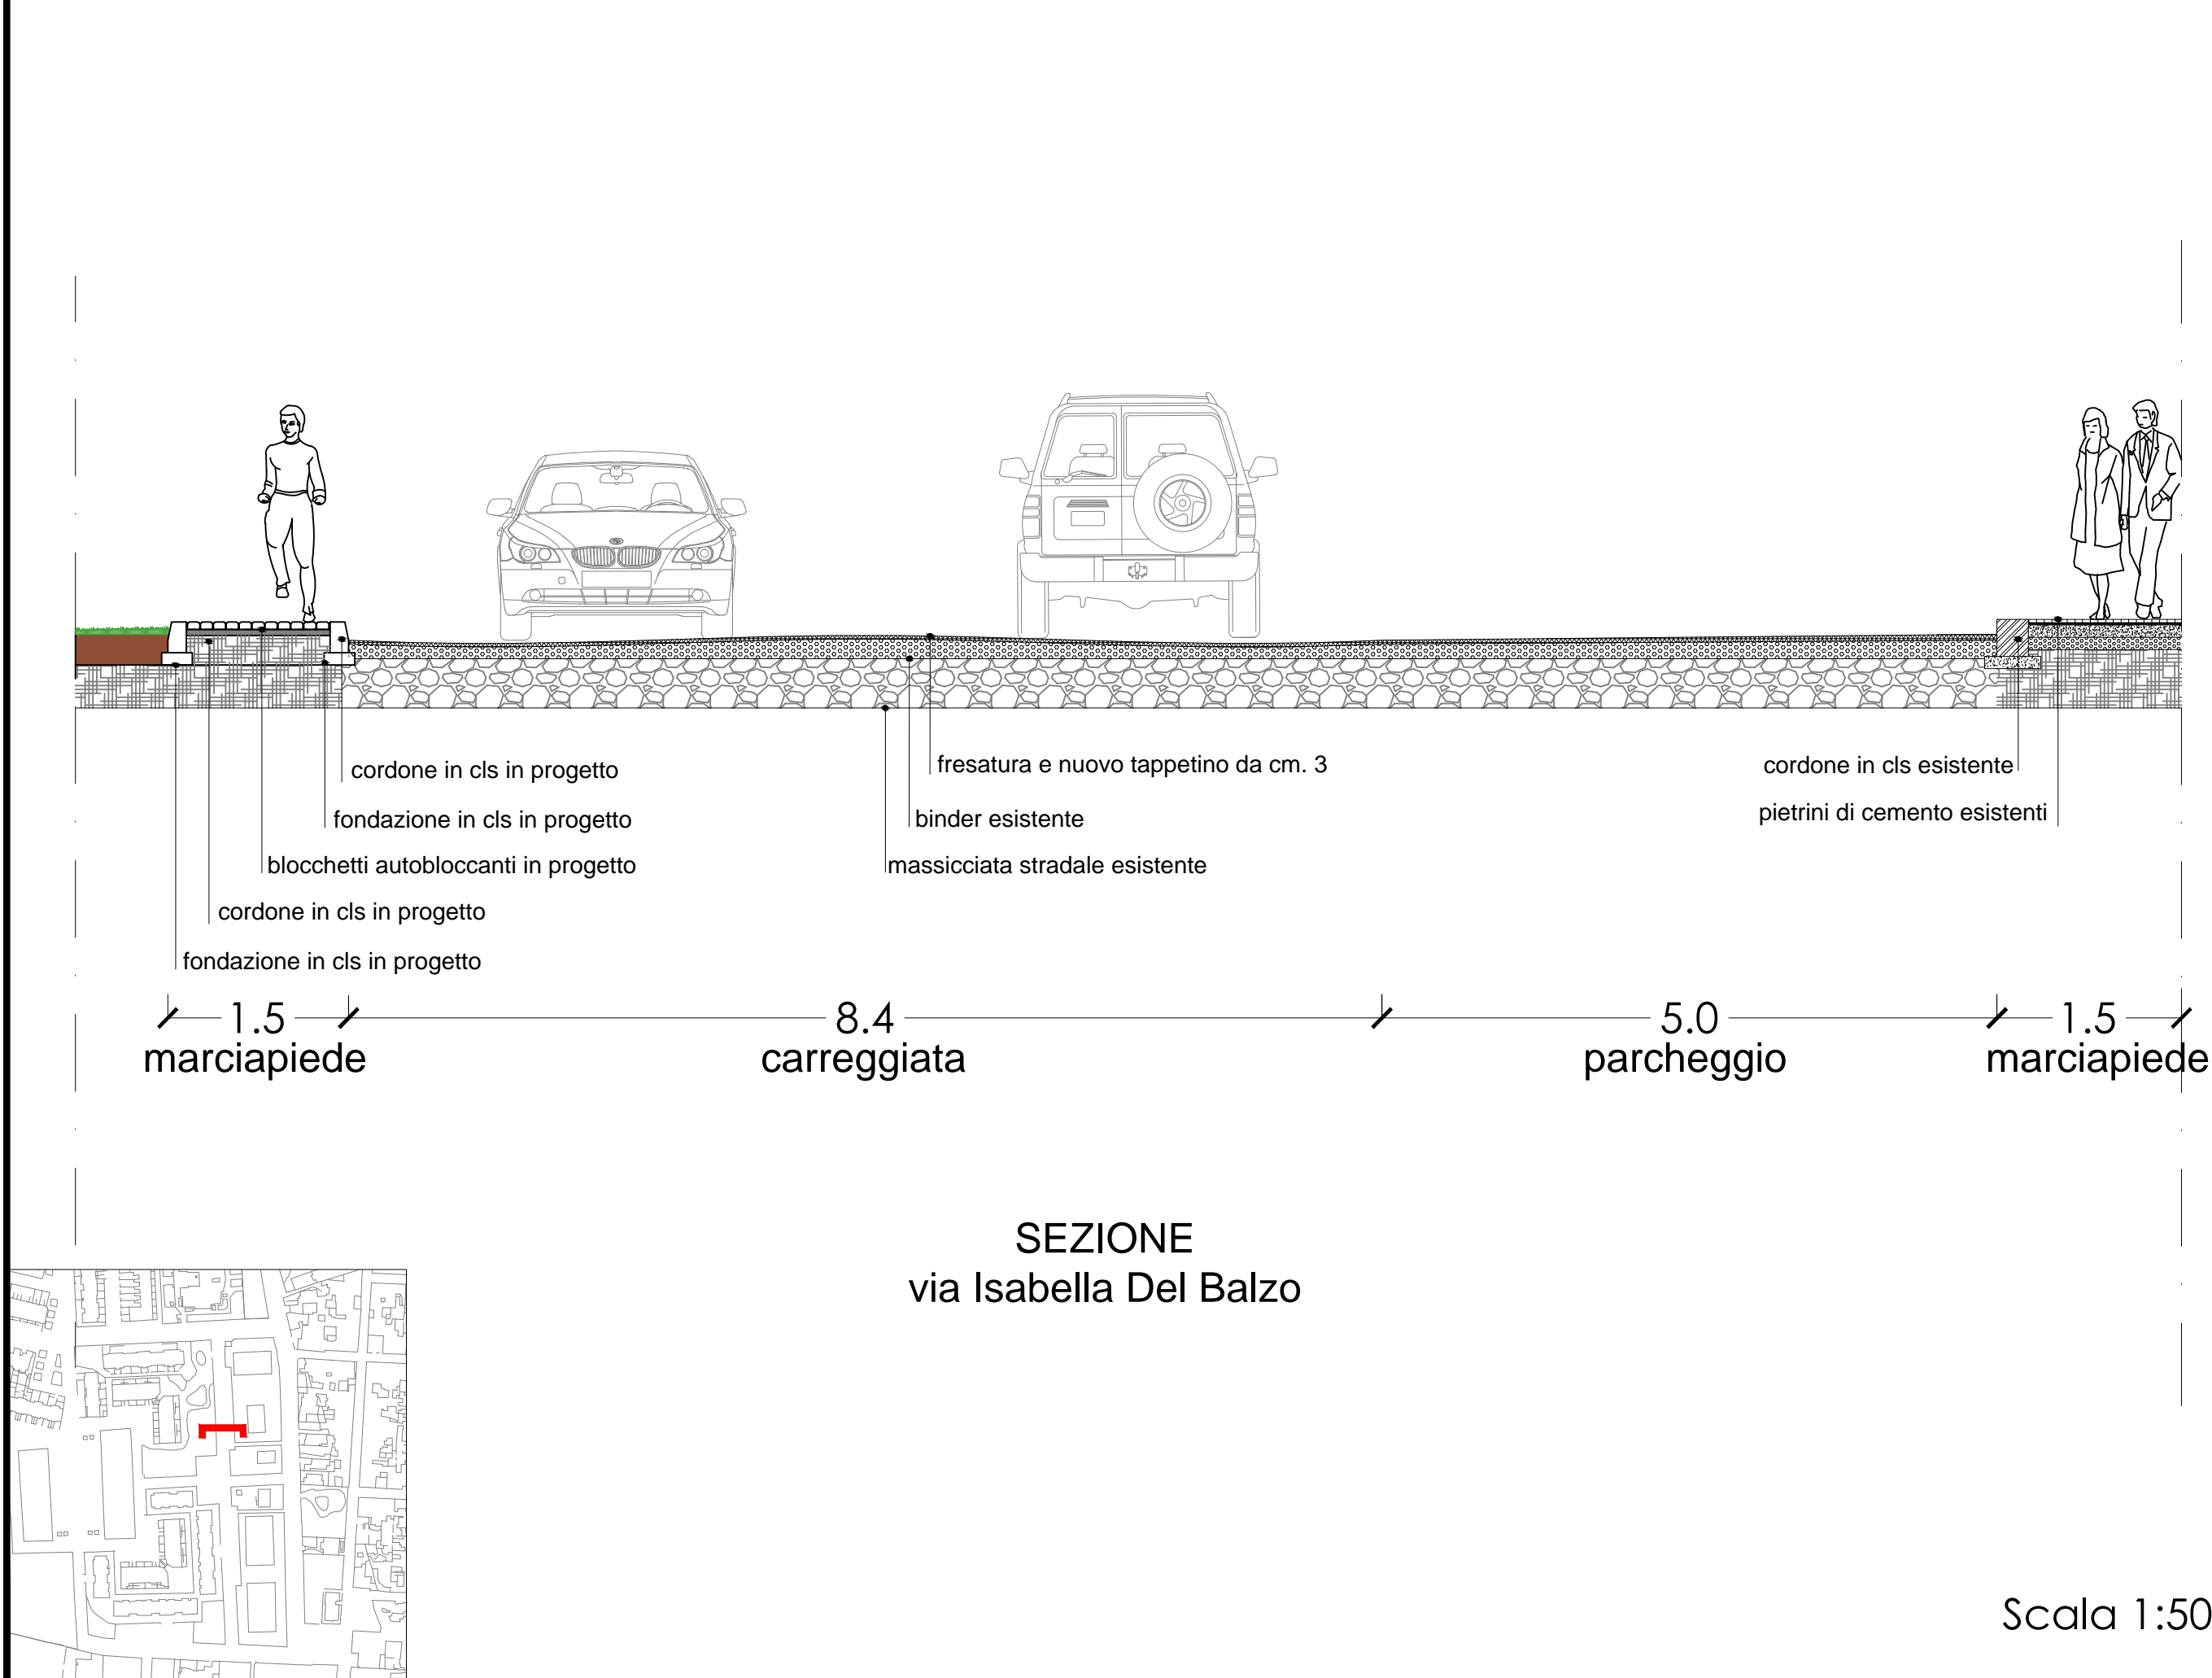

Dettaglio intervento di realizzazione marciapiede

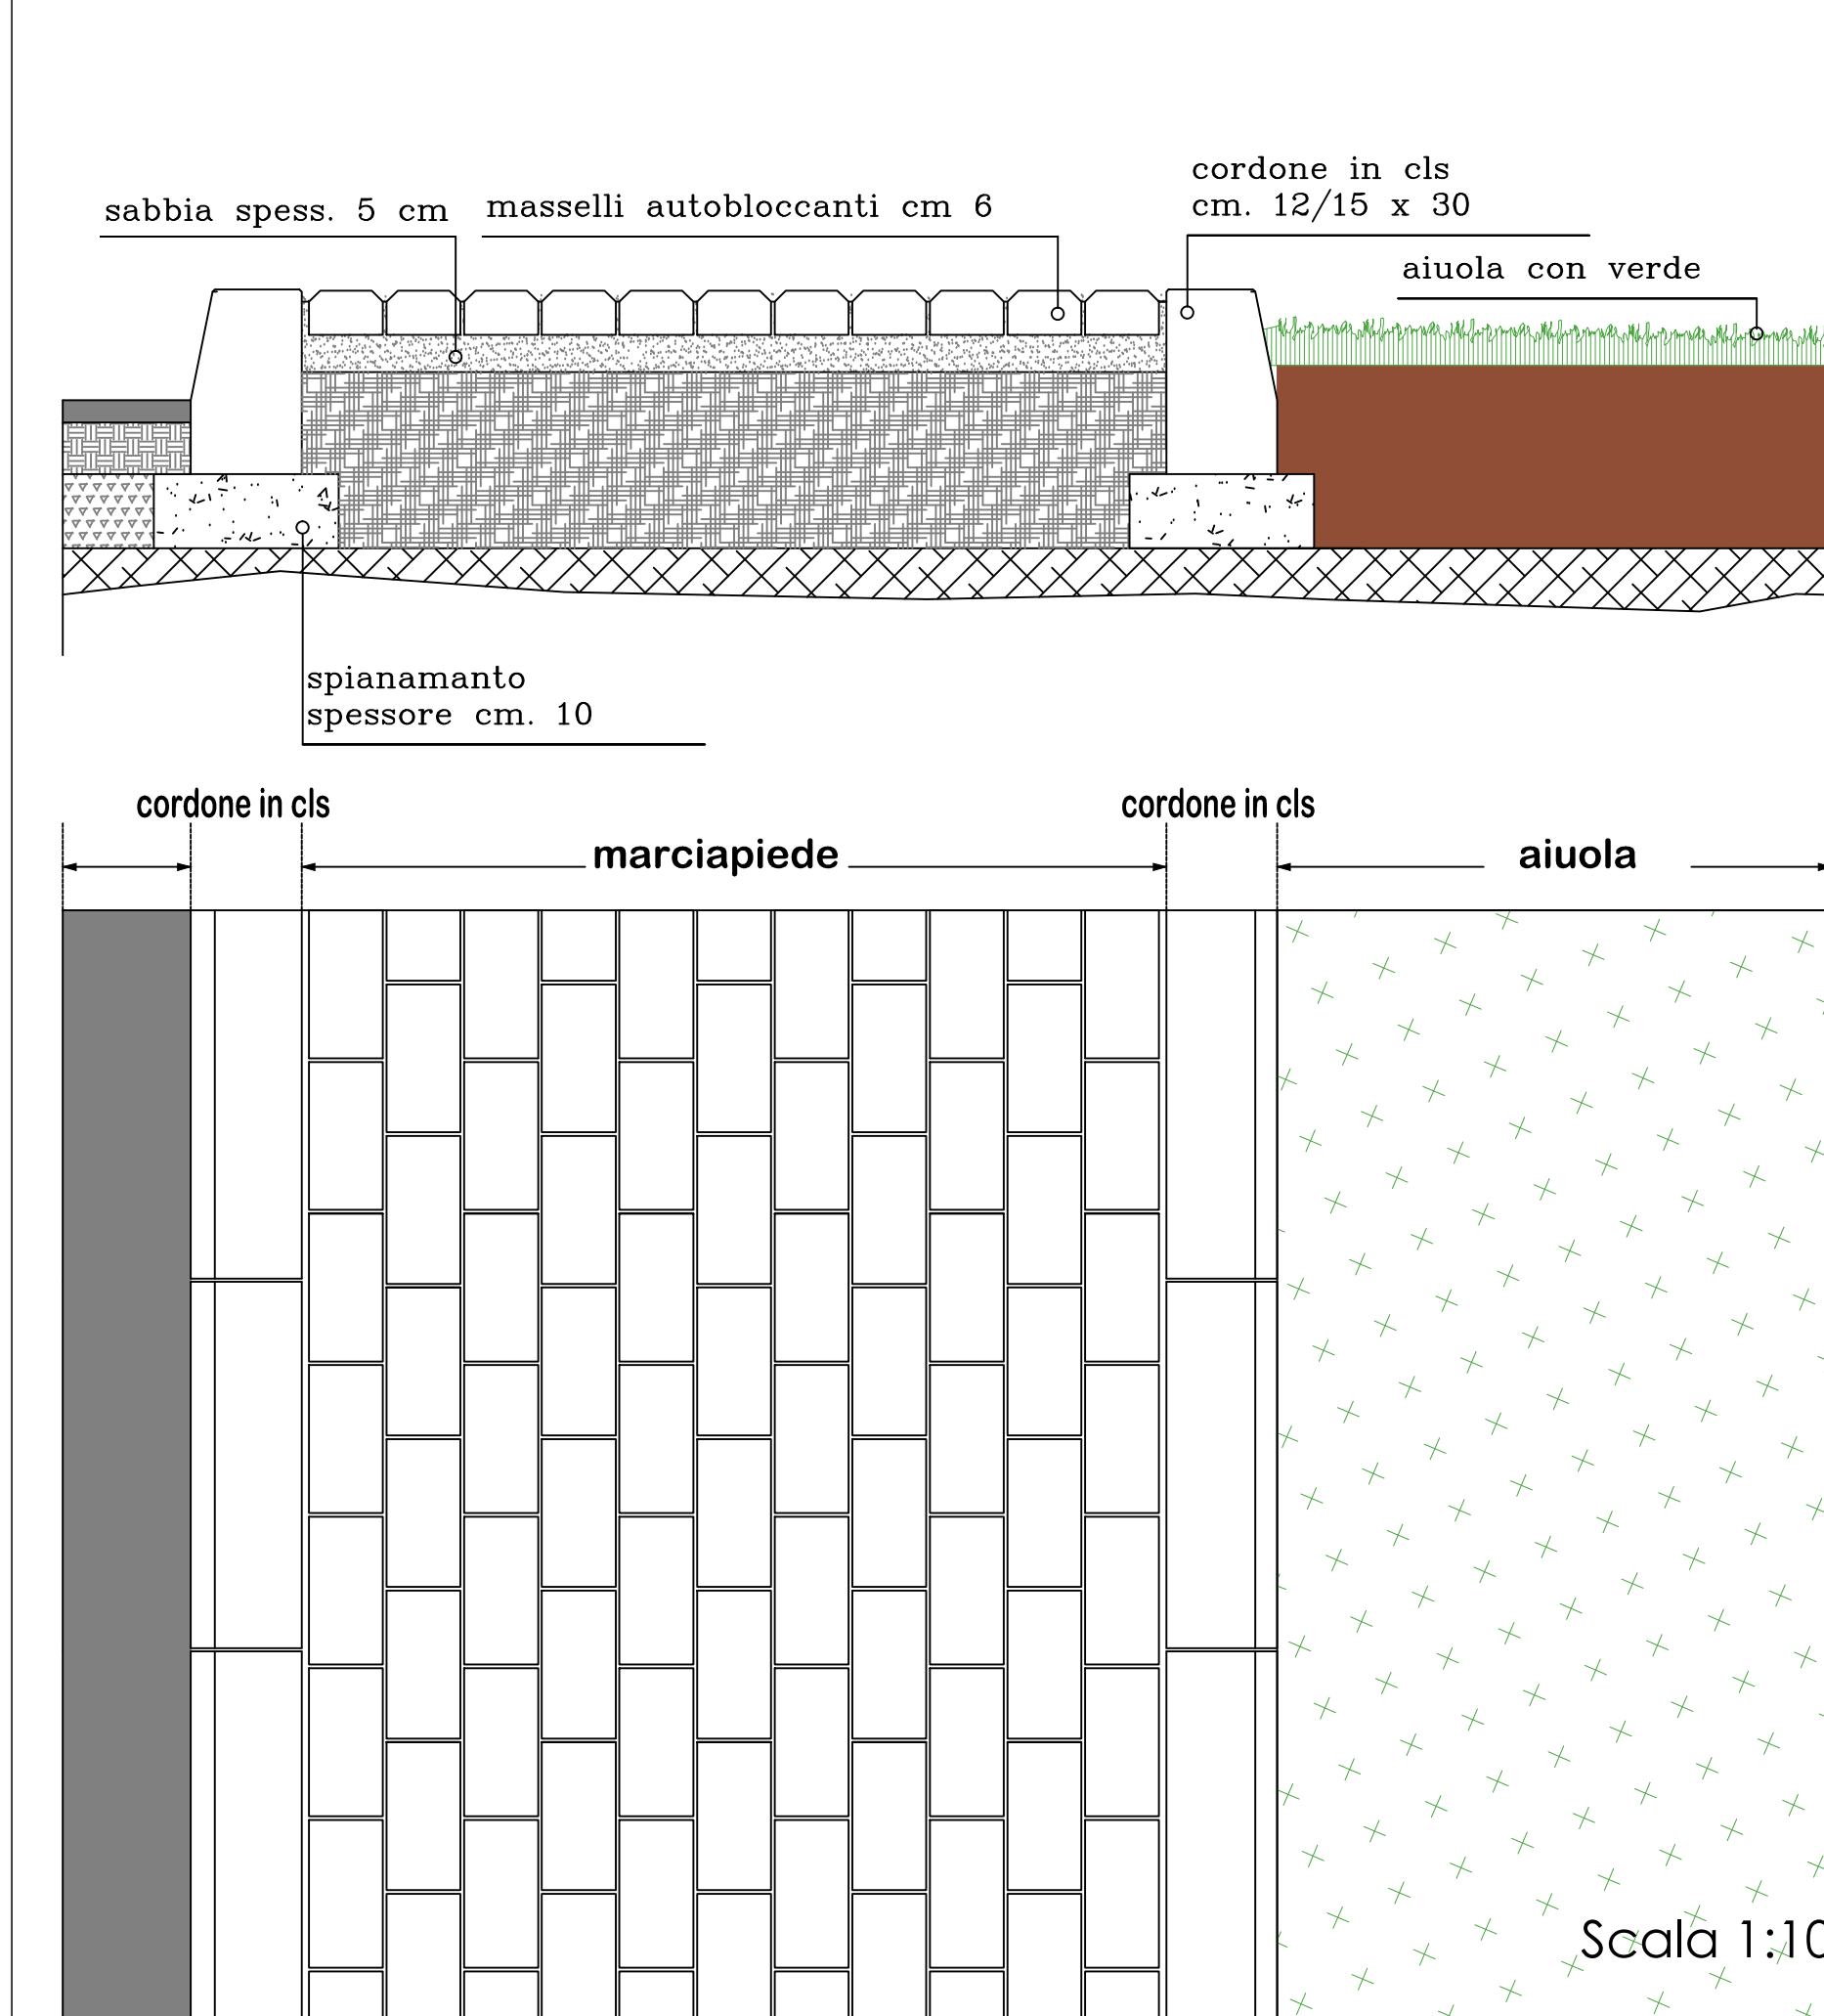

Dettaglio intervento di miglioramento drenaggio acque

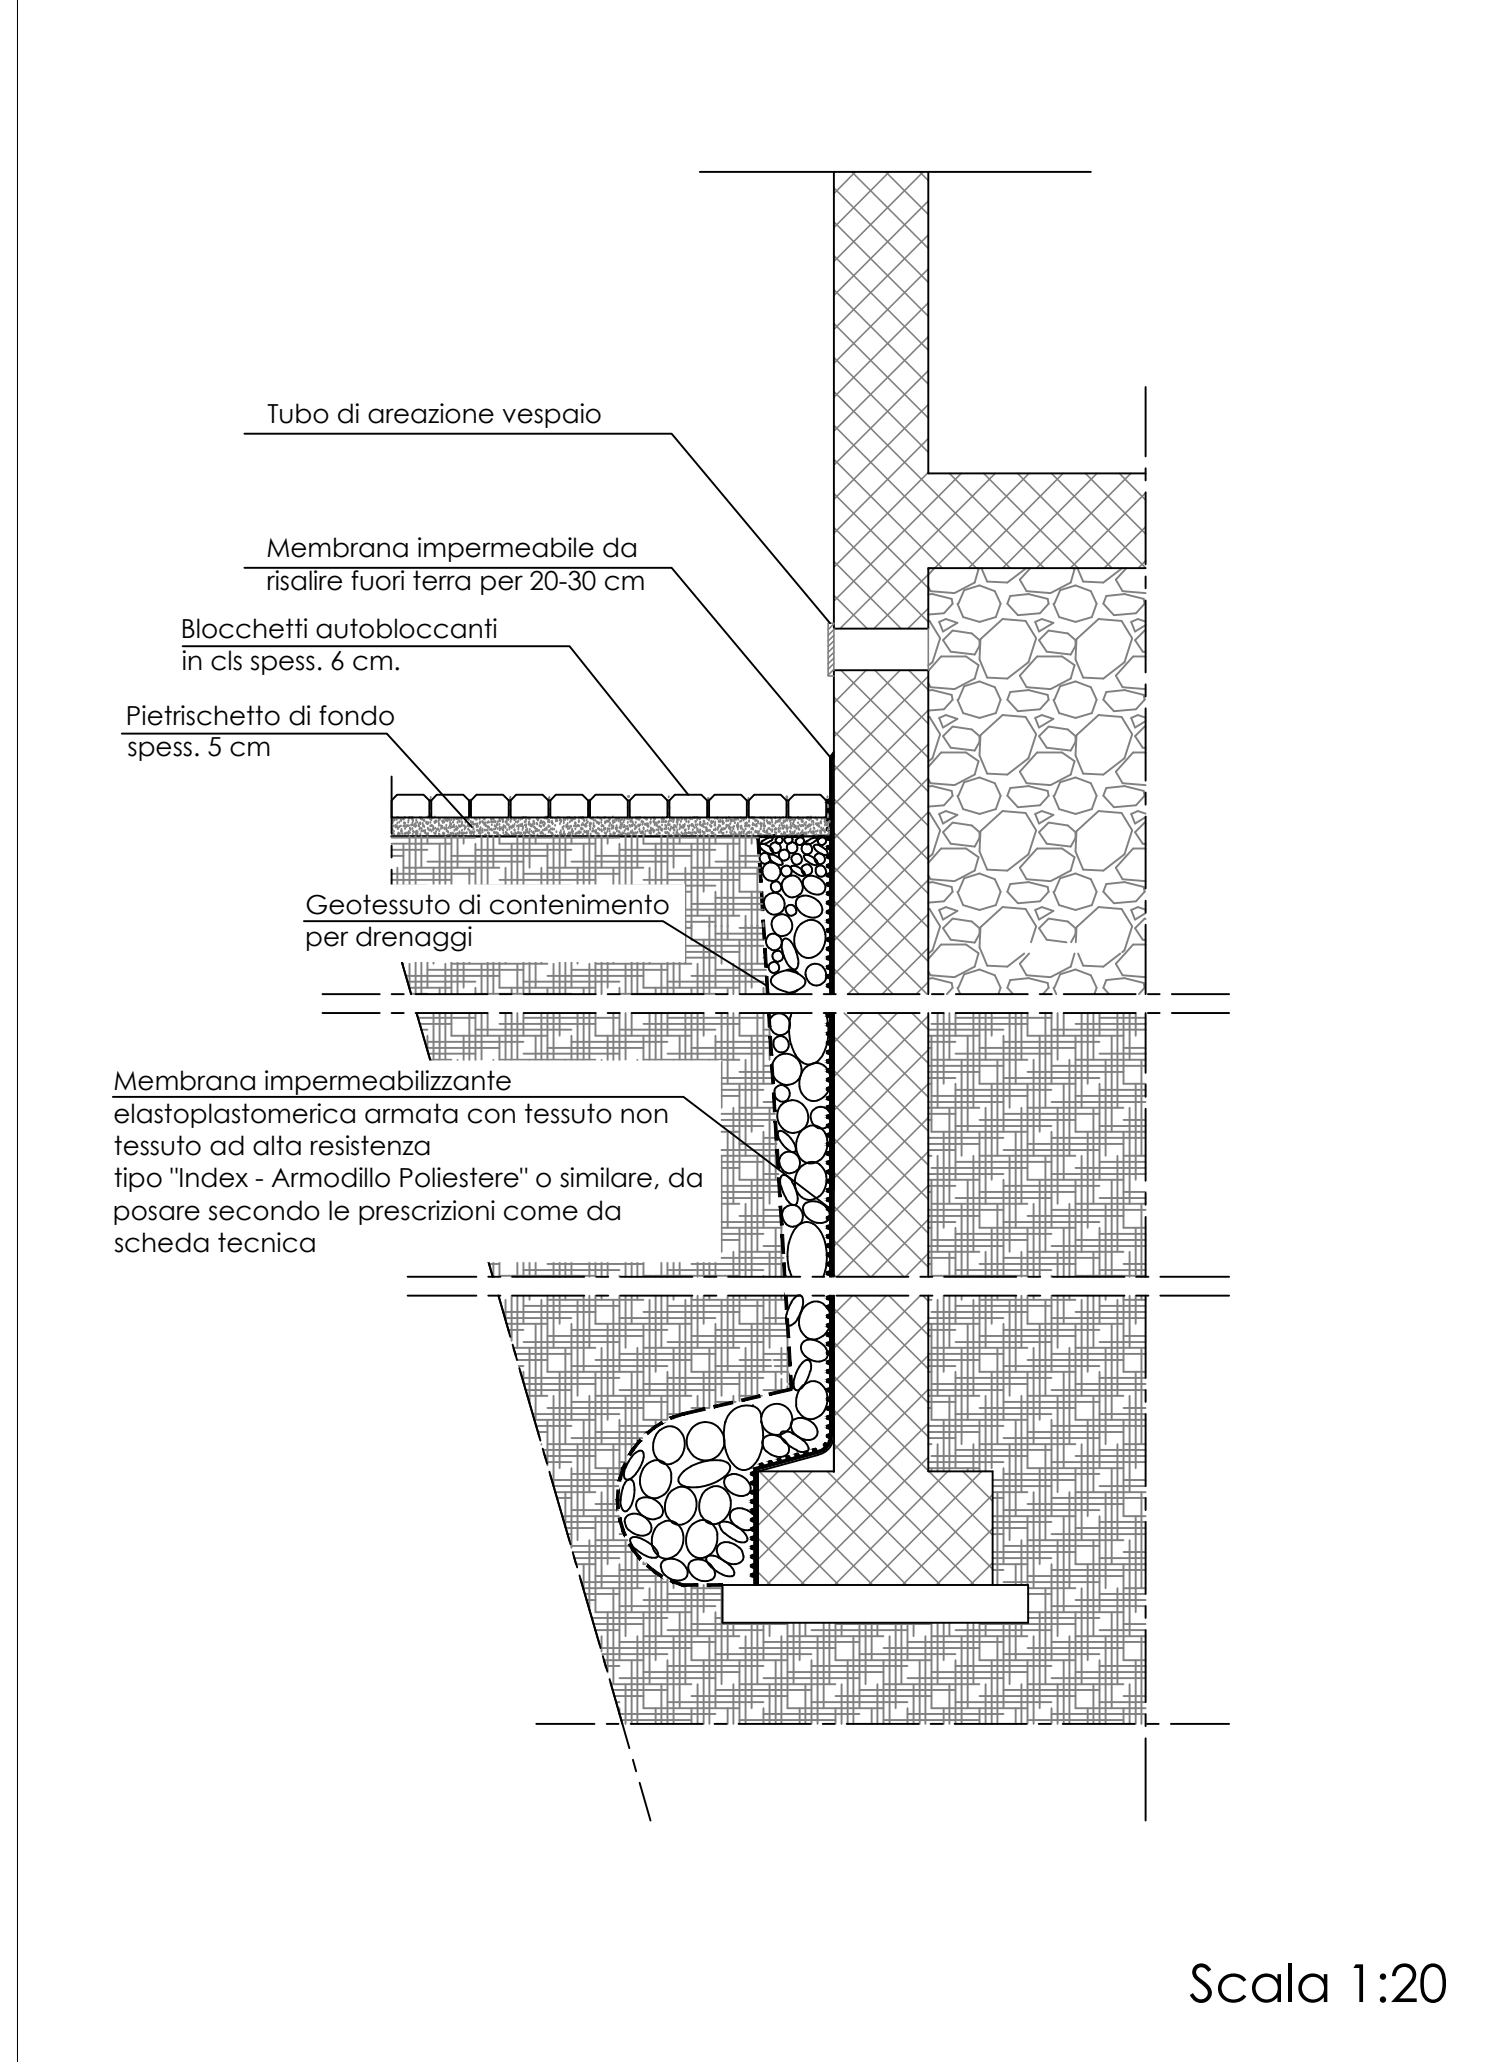

COMUNE DI COPERTINO  
PROVINCIA DI LECCE

REGIONE PUGLIA - PROGRAMMI INTEGRATI DI RIQUALIFICAZIONE DELLE  
PERIFERIE - PIRP  
PROGETTO DEFINITIVO/ESECUTIVO

Lavori di miglioramento funzionale - sistemazione aree circostanti i  
Fabbricati IACP - GELSI (PIRP Unire oltre i binari)  
P.O. FESR 2007/2013 - Asse VII

|  |                                  |                                       |
|--|----------------------------------|---------------------------------------|
| <b>AR.04</b>   | Particolari Esecutivi            |                                       |
| DIRIGENTE AREA TERR.ED OO. PP.<br>Arch. Marina Carozzo | R.U.P.<br>Geom. Maurizio Manieri | PROGETTISTA<br>Arch. Vincenzo Mellone |
| REV.01 - NOV.2015                                      | SCALA VARIE                      |                                       |