


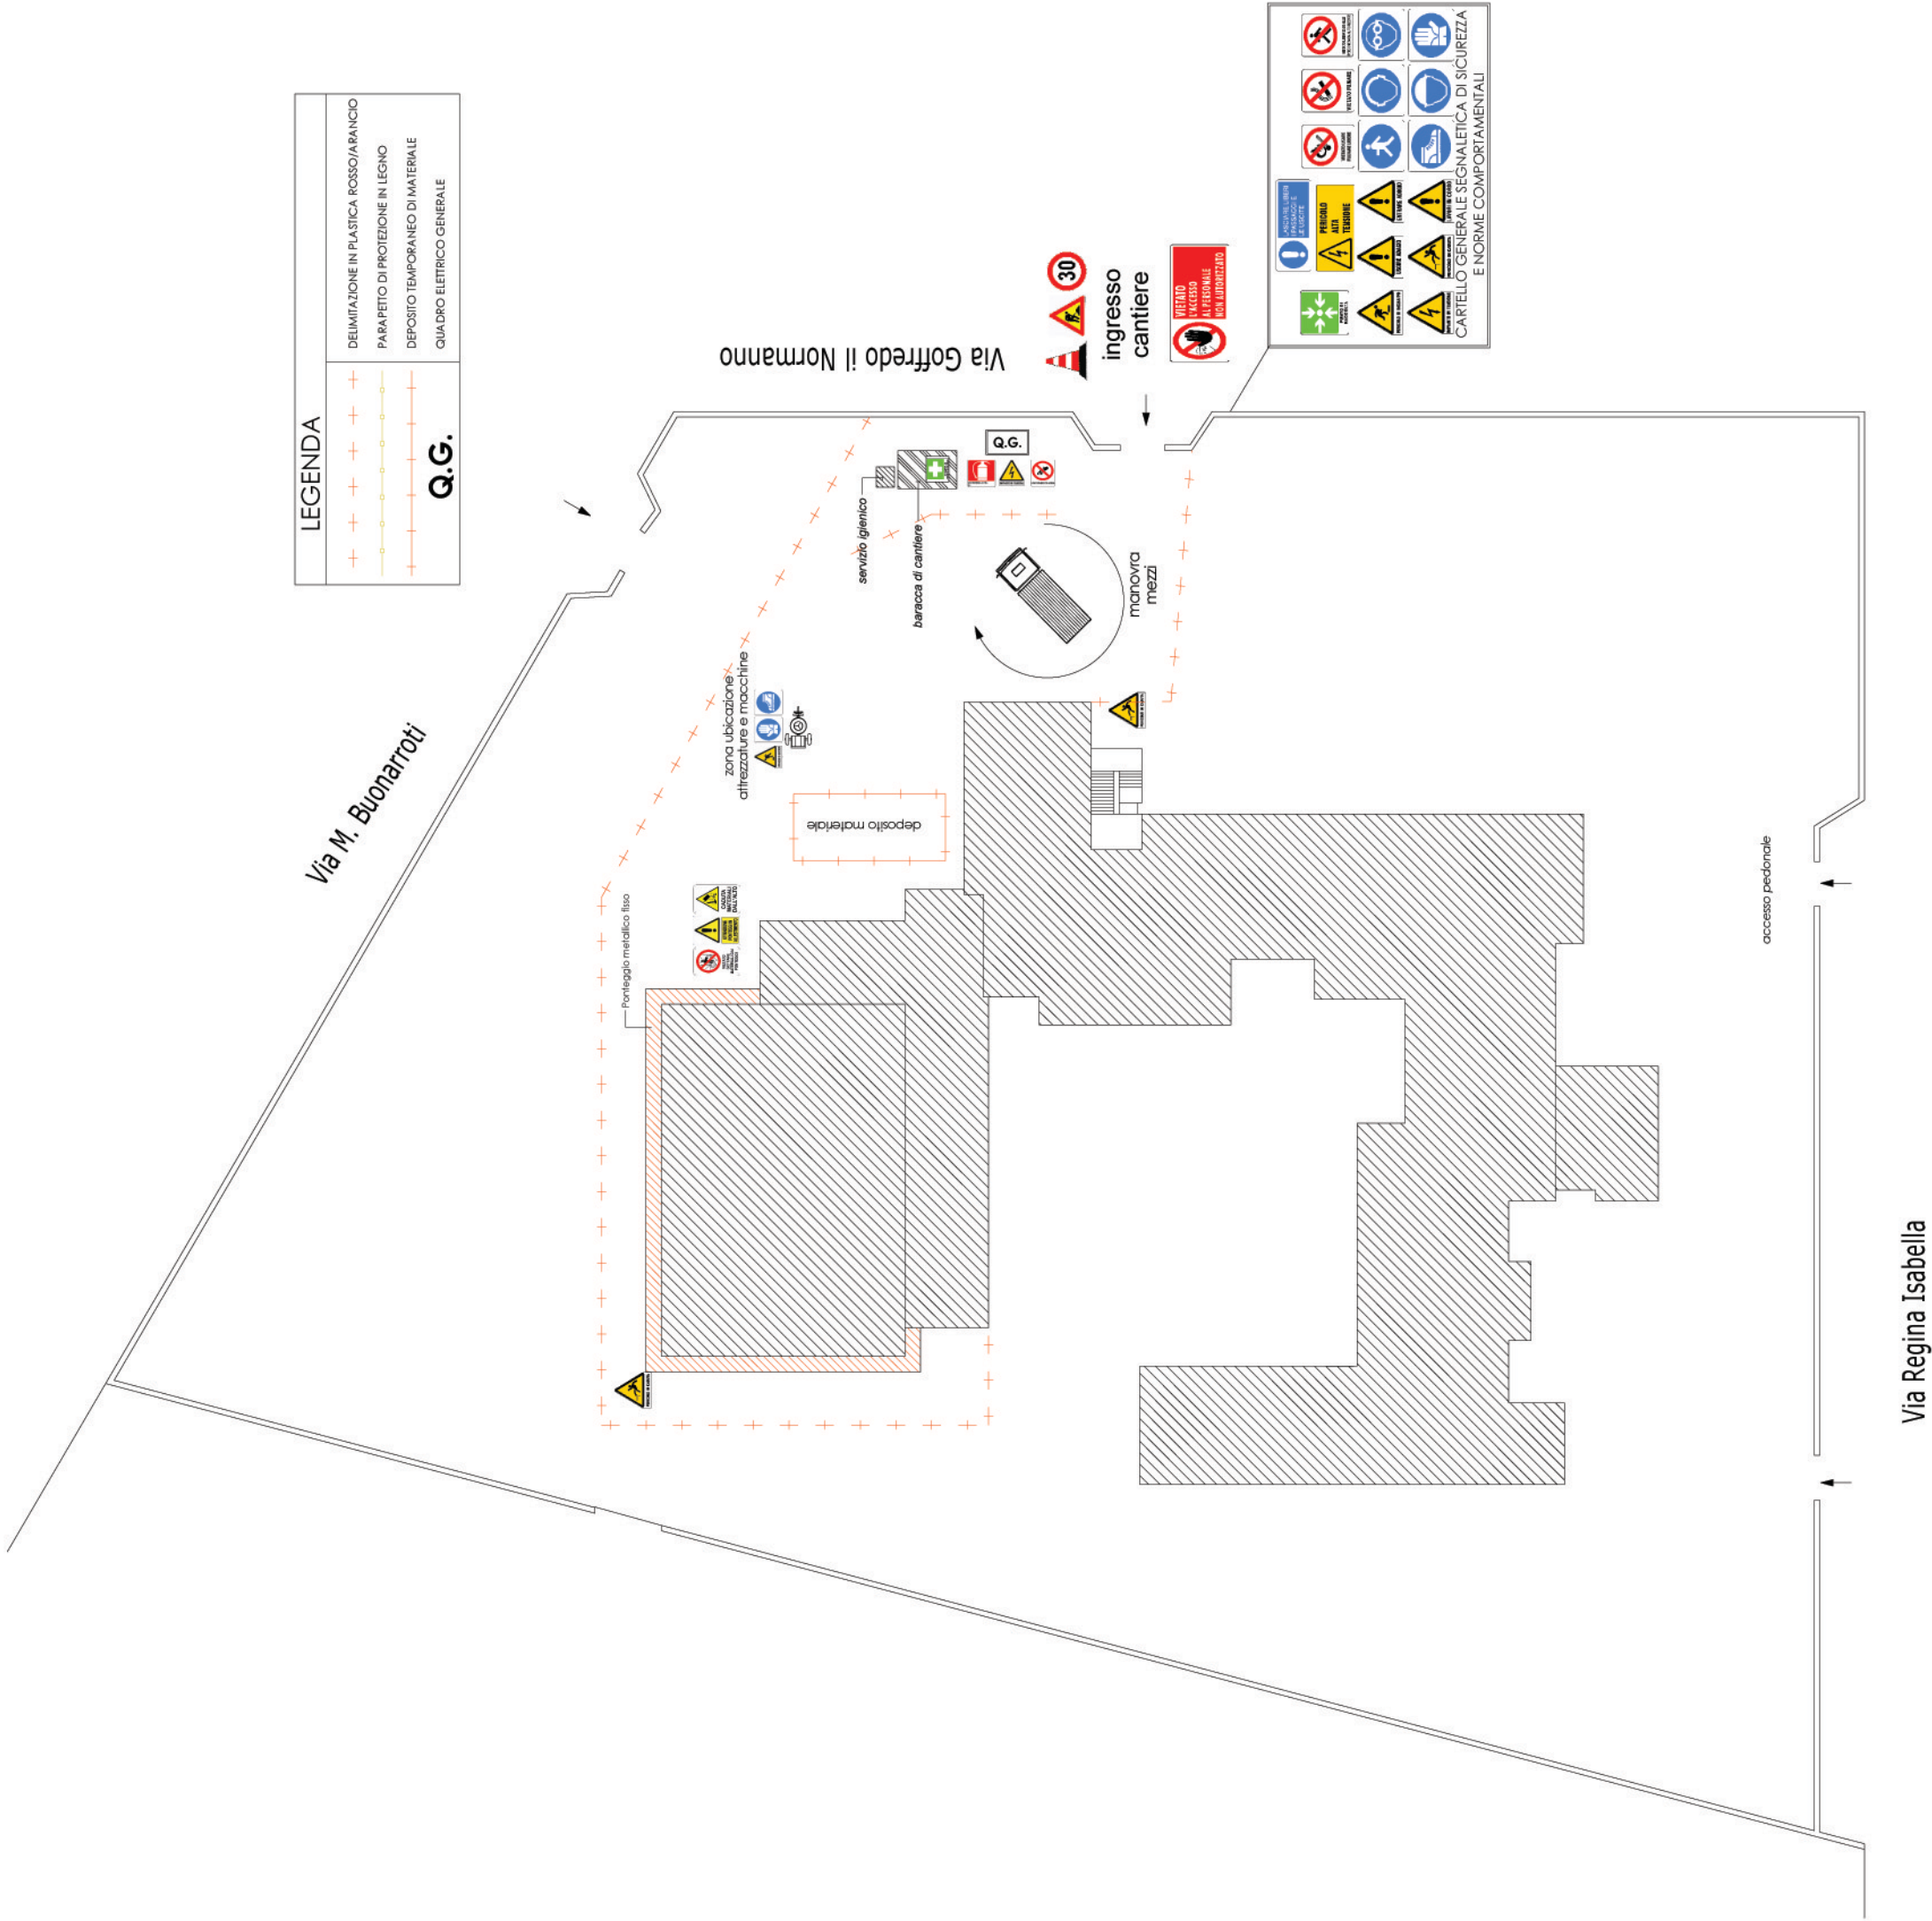

Edificio scolastico – Scuola Media di Via Regina Isabella

PROGETTO ESECUTIVO

SIC. 3	LAY OUT DI CANTIERE
DATA	APRILE 2016
R.U.P.	Geom. Sandro PAGANO
Coordinatore sicurezza	Ing. Rocco Maurizio ZACHEO

[illegible]