



COMUNE DI COPERTINO  
PROVINCIA DI LECCE

Realizzazione di uno studio di registrazione musicale  
"Iniziativa a sostegno dei giovani – Piano d'azione per favorire  
la partecipazione dei giovani alla vita attiva. Laboratori urbani  
in rete" dell'APQ Rafforzato "Sviluppo Locale"  
(DELIBERA C.I.P.E. n. 92/2012 - D.G.R. n. 322/2016 - BURP n. 48 del 29/04/2016)

Immobile di Via Spallanzani

PROGETTO ESECUTIVO

|        |                                          |
|--------|------------------------------------------|
| TAV. 1 | INQUADRAMENTO URBANISTICO E TERRITORIALE |
| SCALA  | 1:2000                                   |
| DATA   | GIUGNO 2016                              |



|                         |                            |
|-------------------------|----------------------------|
| R.U.P. e<br>PROGETTISTA | Ing. Rocco Maurizio ZACHEO |
|-------------------------|----------------------------|



ESTRATTO P.A.I. - SCALA 1:2000



ESTRATTO PRG - ZONA F2 - SCALA 1:2000

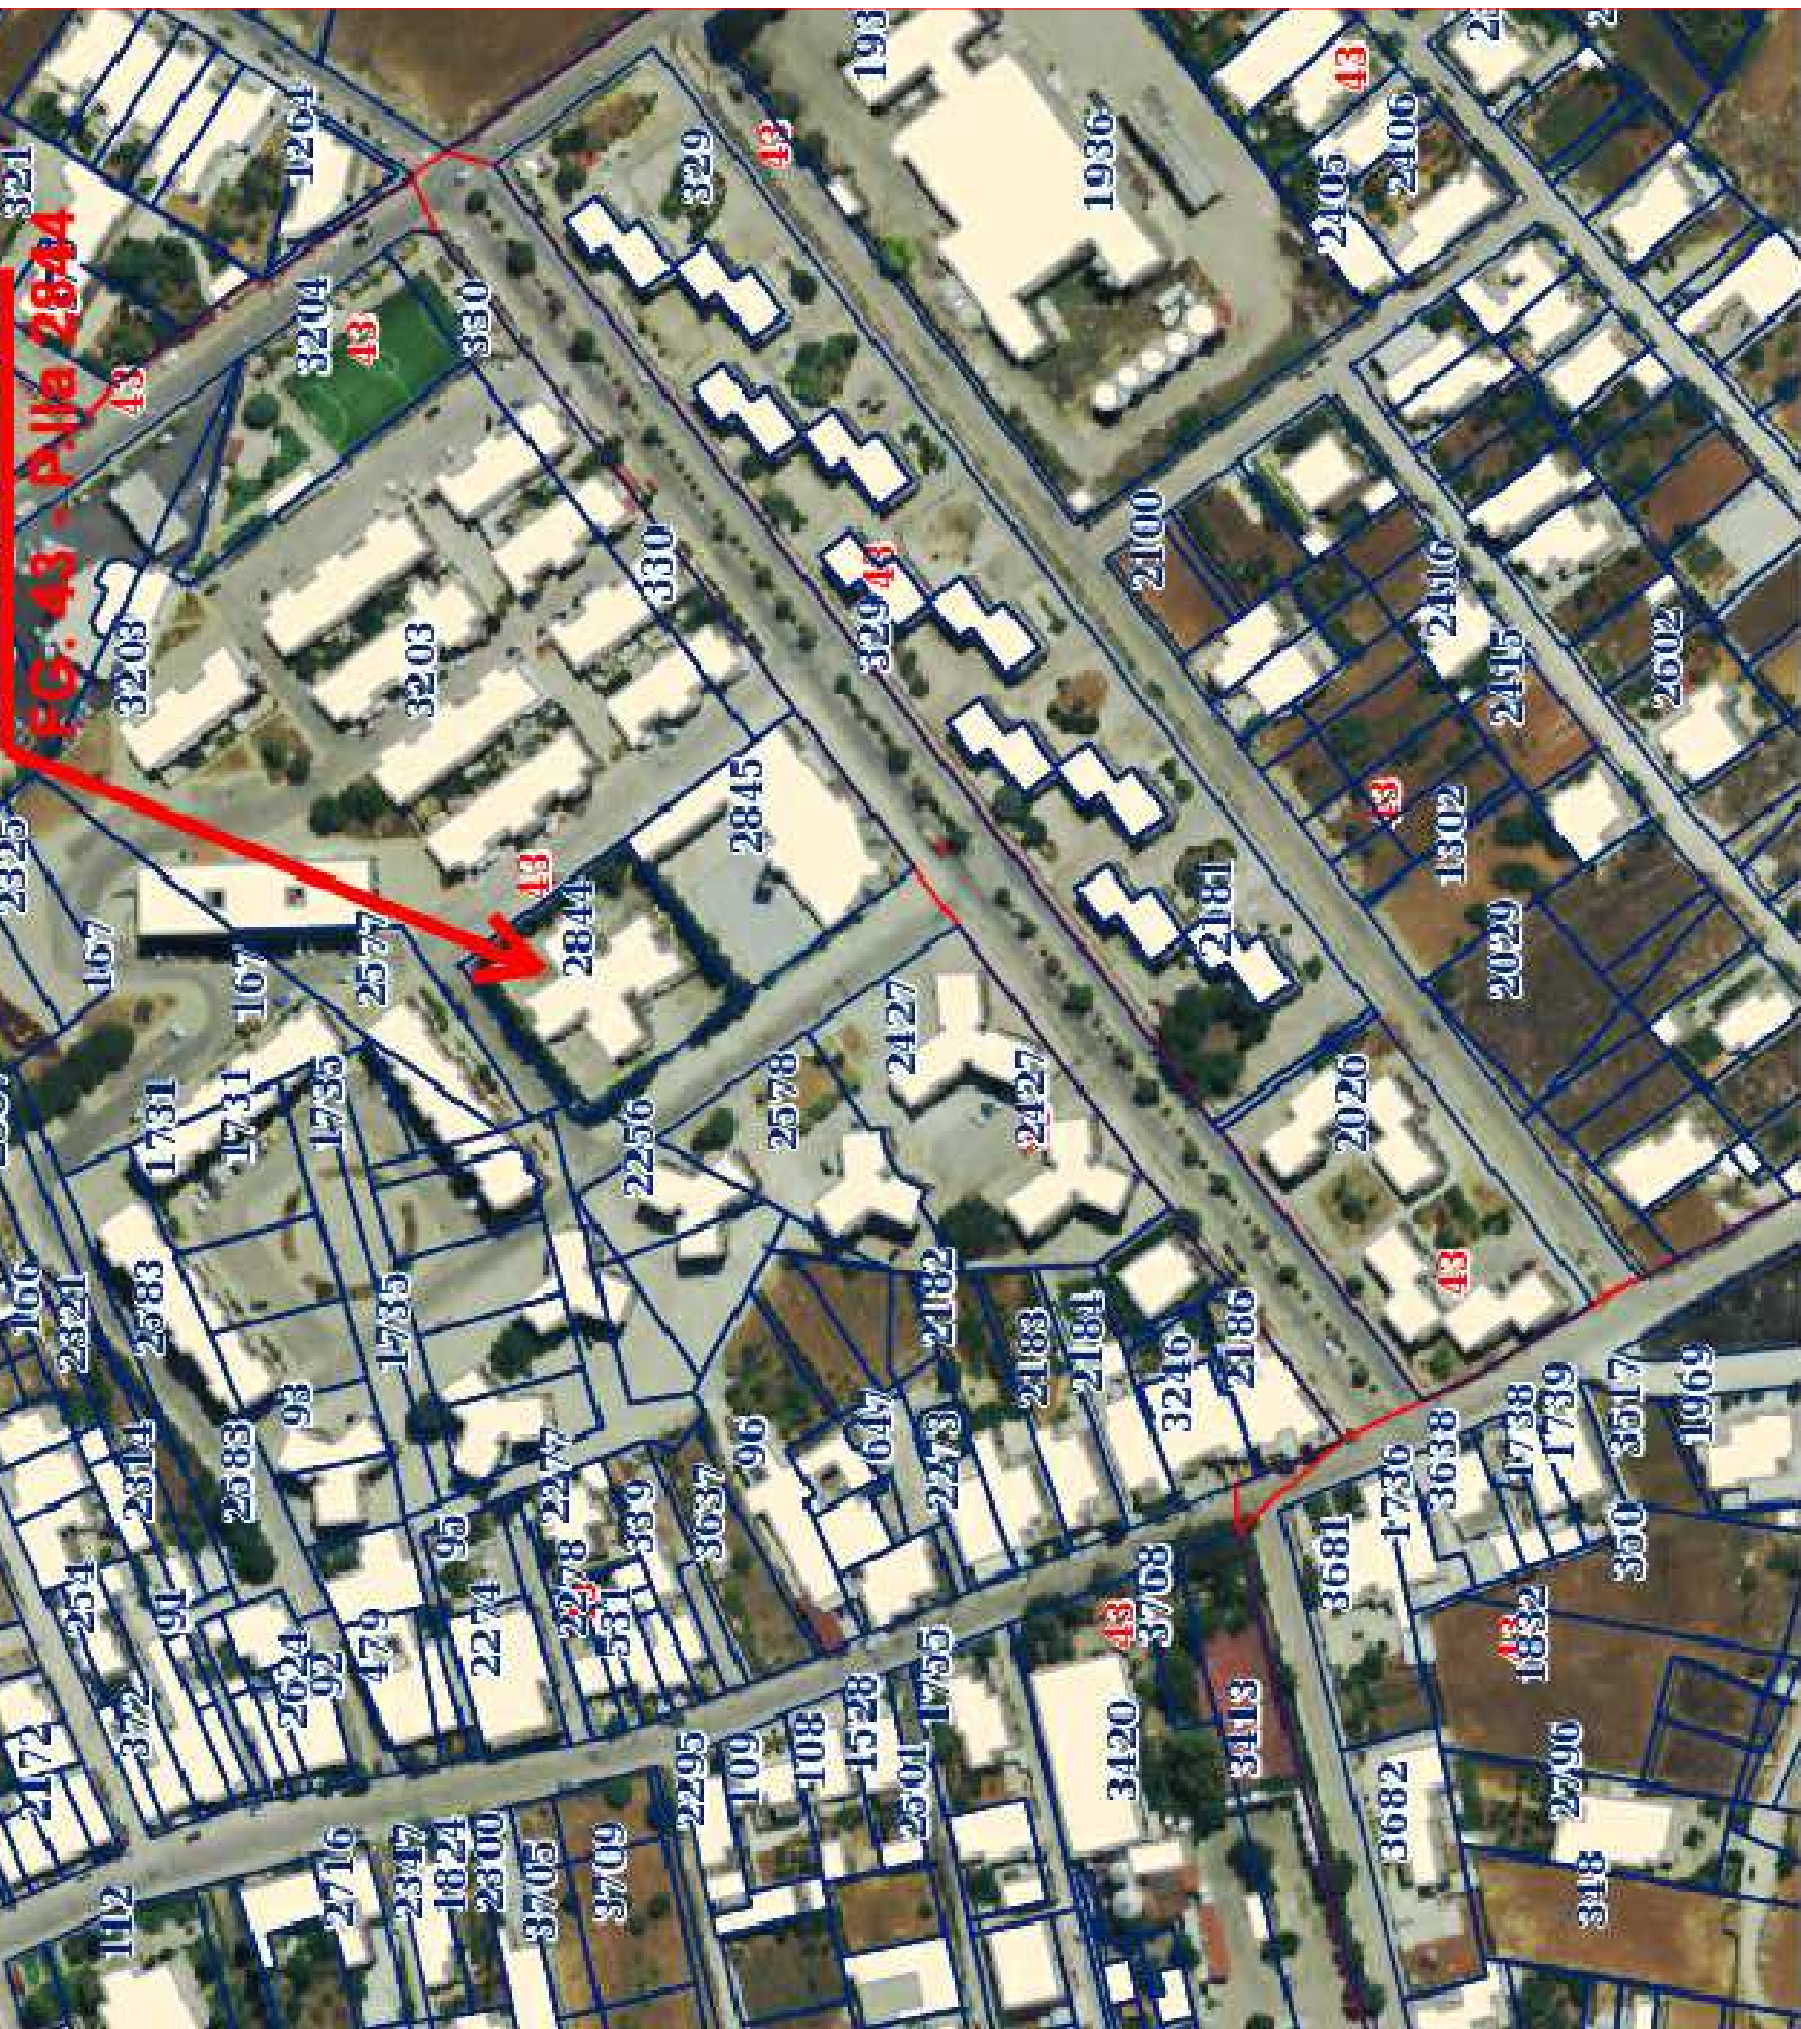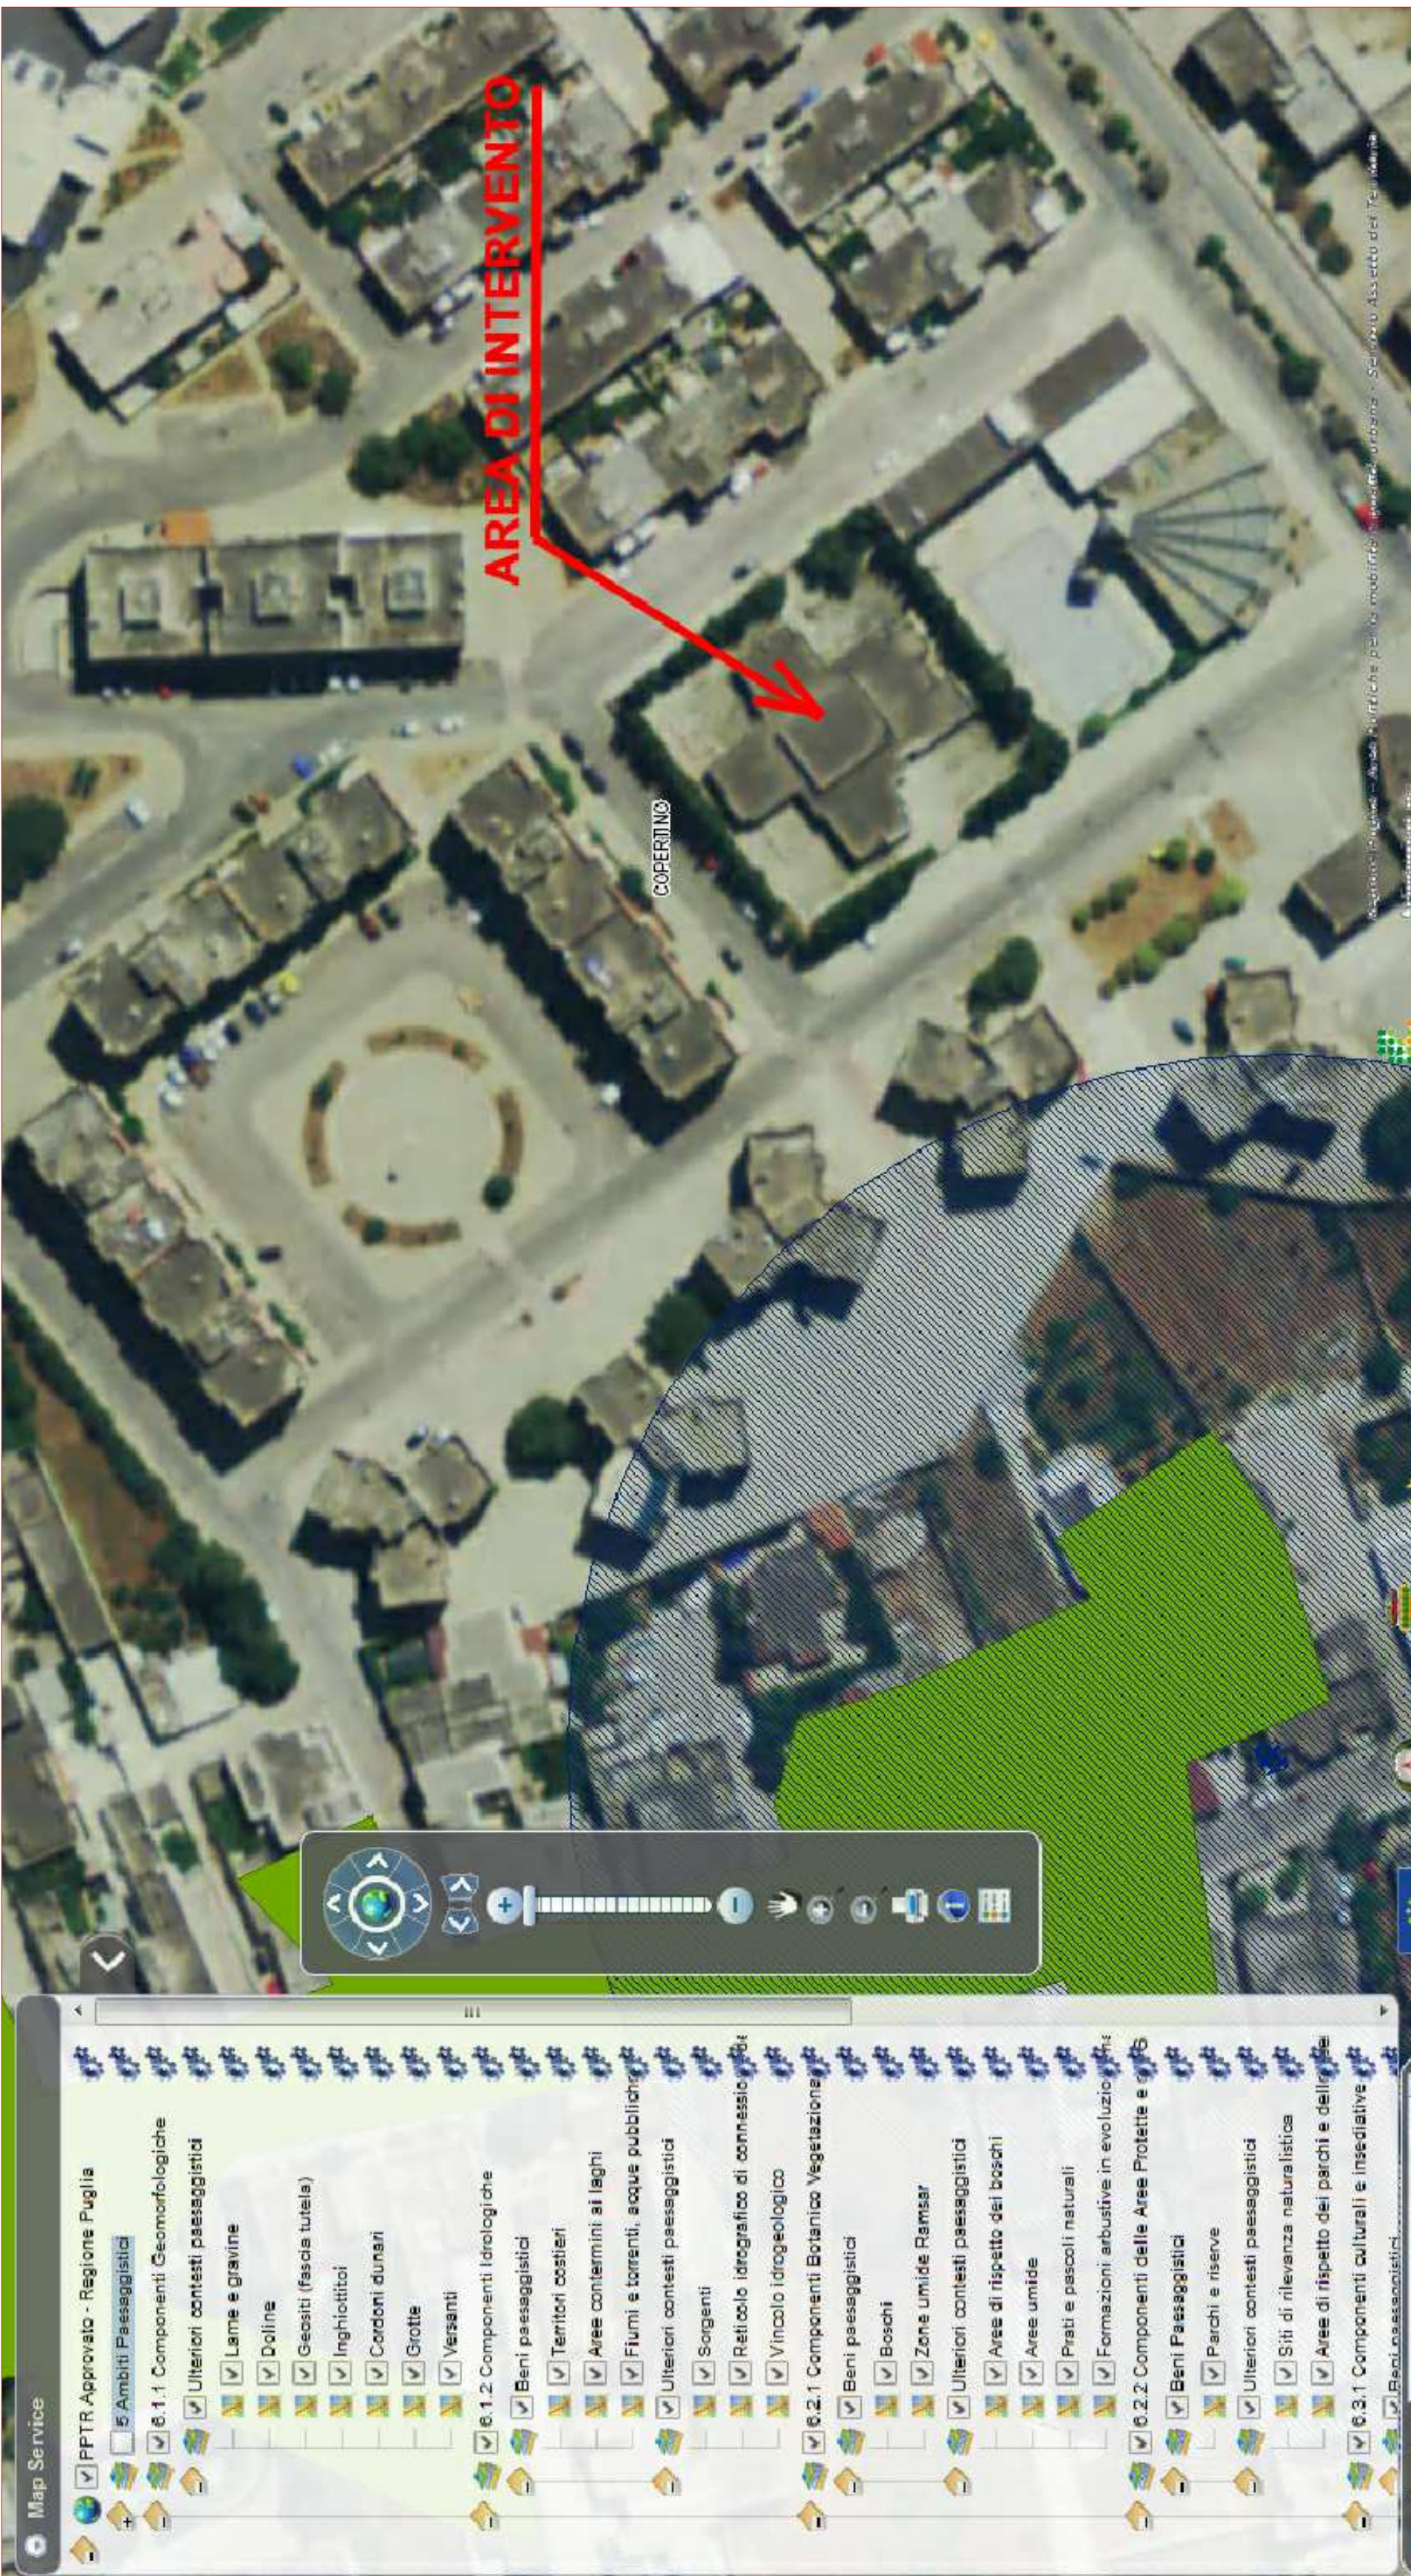

ESTRATTO CATASTALE - SCALA 1:2000

ESTRATTO P.P.T.R.  
SCALA 1:2000

