


STANDARDS URBANISTICI

STANDARDS URBANISTICI			
MODALITA' DI INTERVENTO			
Piano di Lottizzazione Convenzionale			
Piano Particolareggiato			
DATI PLANOVOLUMETRICI			
Superficie Teritoriale.....	mq	75.214,00	
Ind. fabbricabilità teritoriale.....	mc/mq	1,00	
Superficie Fondiaria.....	mq	43.891,00	
Volumetria realizzabile			
Superficie Fondriaria [mq]	l.f.f. medio [mc/mq]	Volumetria [mq]	
C3			
D1			
D3 43.891,00	1,713	75.214,00	
D4			
D5			
TOTALE mc		75.214,00	
URBANIZZAZIONI PRIMARIE			
Strade residenziali.....	mq	19.150,00	
Verde di arredo stradale.....	mq		
TOTALE mq		19.150,00	
URBANIZZAZIONI SECONDARIE			
Parcheggi pubblic.....	mq	2.900,00	
Attrezzature scolastiche.....	mq		
Attrezzatura civile di interesse comune.....	mq	5.766,00	
Verde pubblico attrezzato.....	mq	3.507,00	
TOTALE mq		12.173,00	

PARAMETRI EDILIZI

PARAMETRI EDILIZI				
	RESIDENZIALE	COMMERCIALE	DIREZIONALE	
Tipo edificio		EaP	EL	EaP
Lotto minimo		5,000 mq	1,500 mq	4,000 mq
Rapporto di copertura max.		60%	40%	15%
Altezza max.		5,00 m	17,00 m	31,00 m
Numero piani max.		1	5	10
Distacchi dai confini		15,00 m	10,00 m	10,00 m
Distacchi dagli edifici		15,00 m	10,00 m	10,00 m
Distacchi dai fili stradali		15,00 m	10,00 m	10,00 m
Costruzioni in aderenza		NO	SI	NO
LEGENDA				
EIU	Edificio isolato unifamiliare			
EIP	Edificio isolato plurifamiliare			
EAs	Edificio a schiera			
EaP	Edificio accorpato plurifamiliare			
EaT	Edificio a torre			
EaP	Edificio a piastra			
EL	Edificio in linea			

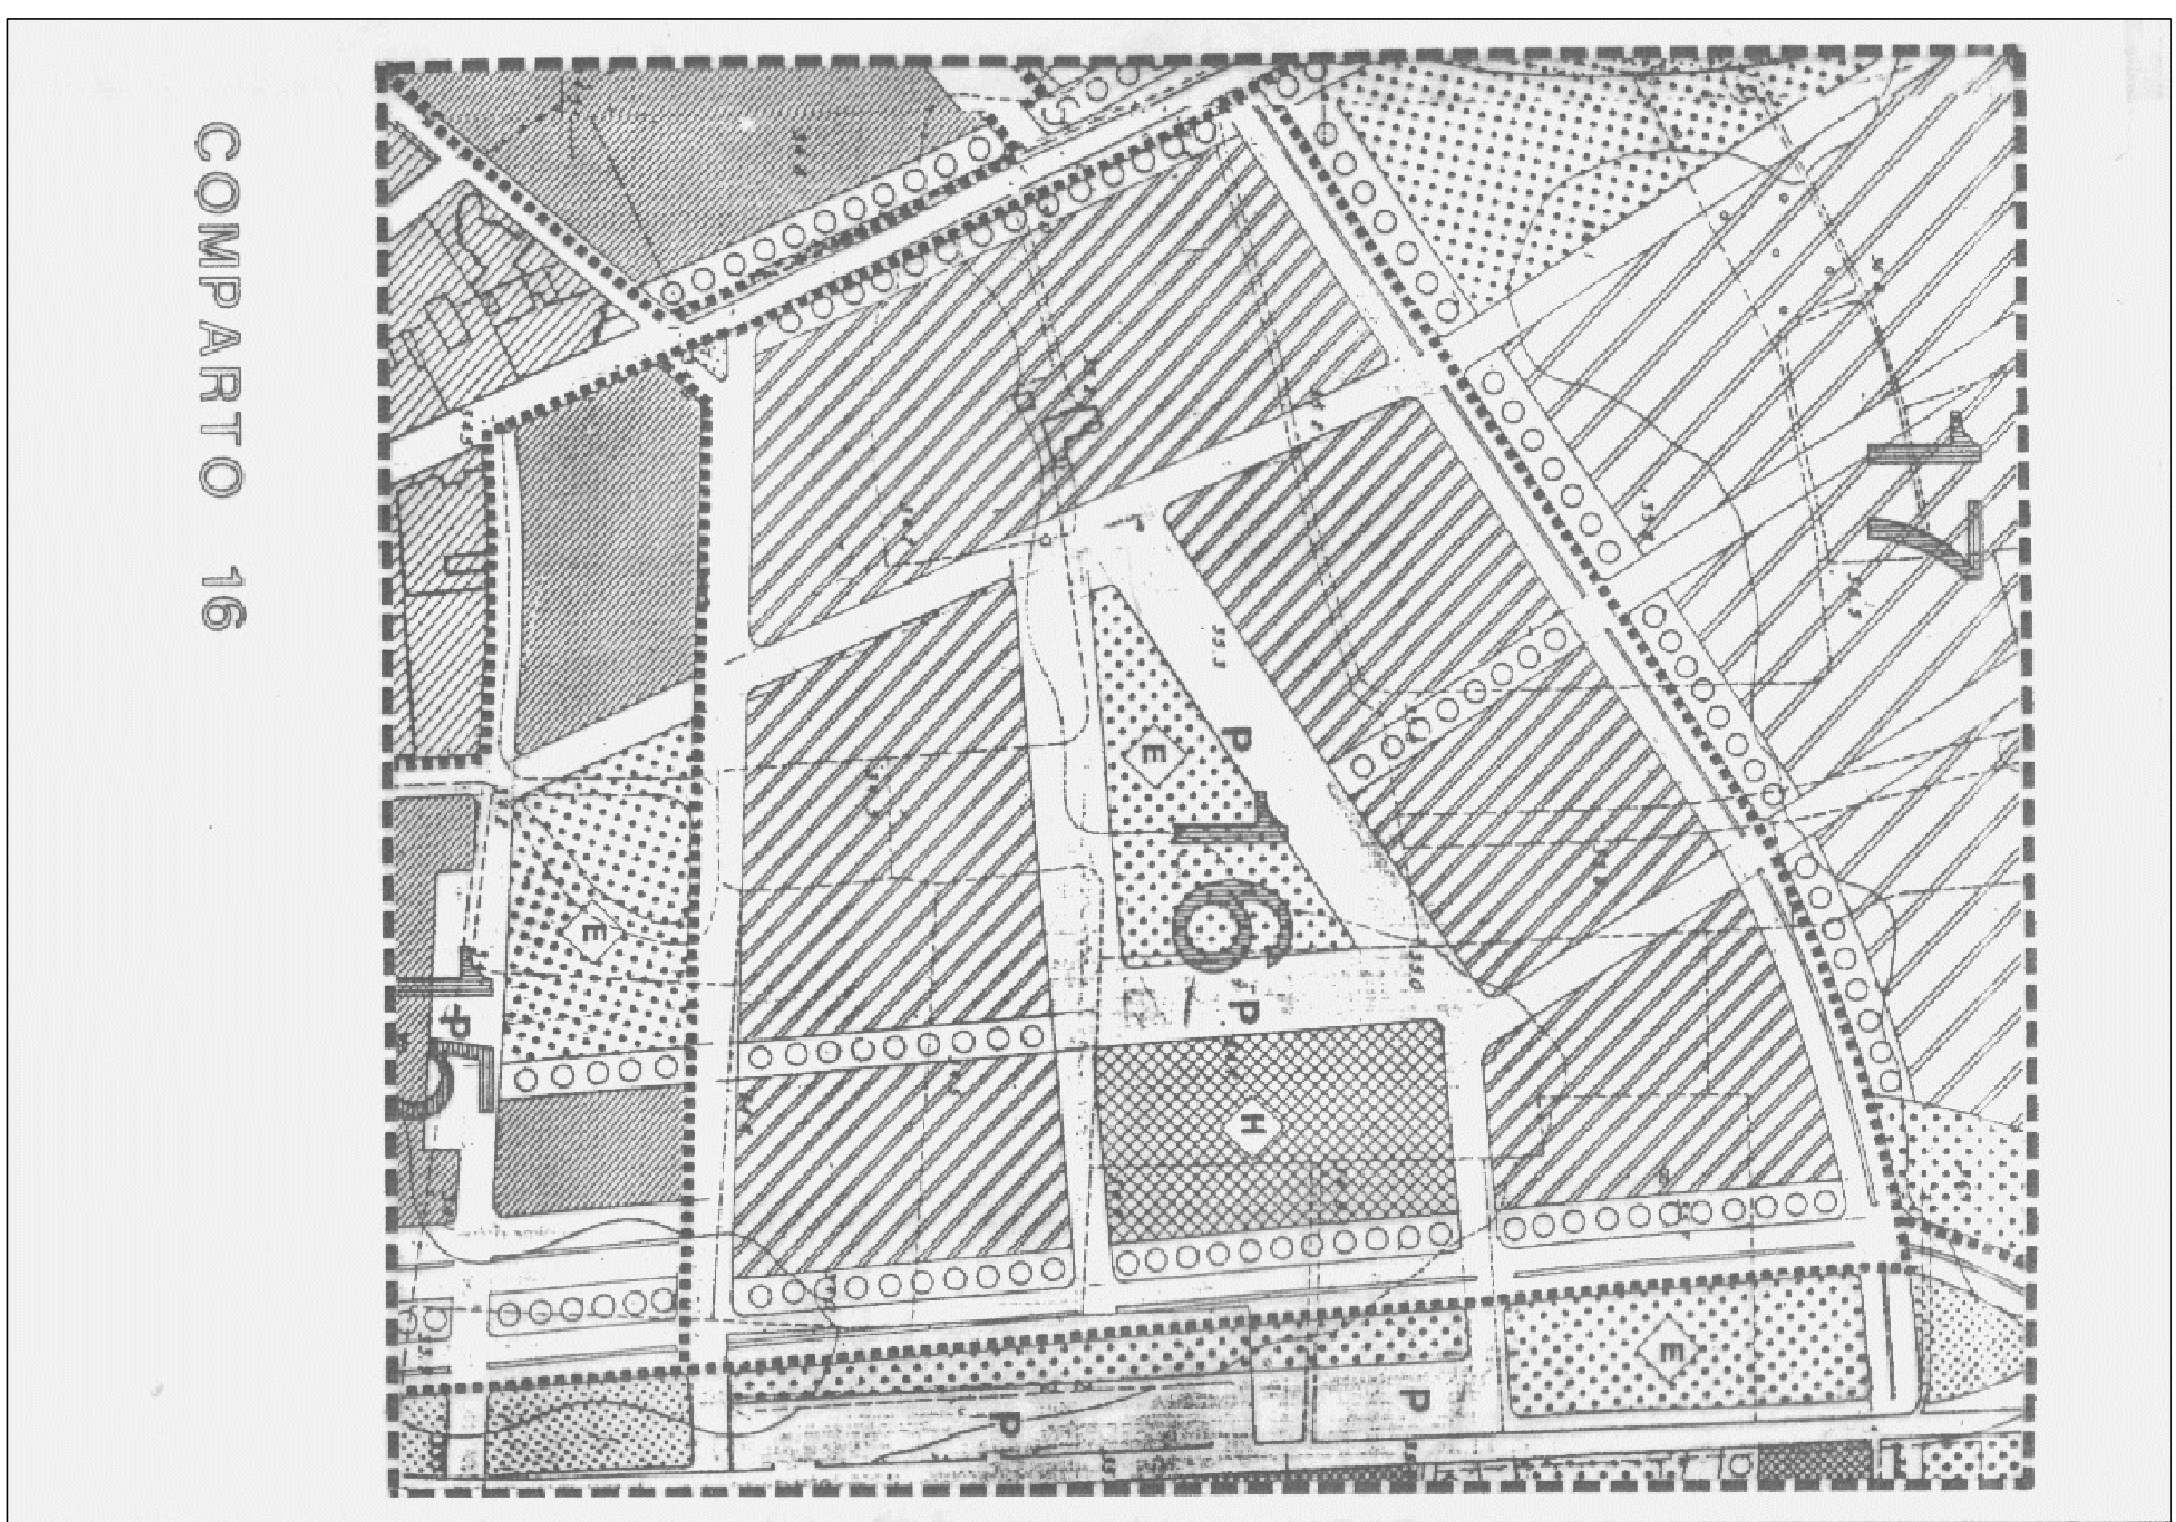

COMUNE DICOPERTINO

Provincia di Lecce

PIANO DI LOTTIZZAZIONE DEL COMPARTO n.16

STUDIO TECNICO DELL'ERBA Ing. Viminio via Michele Casasco n. 35 74010 - Minori (Trento) ITALY		Laboratorio: Strada del Piano Regolatore Generale	
Il Proprietario: dott. Ing. Viminio DELL'ERBA		Aggezionamento: 01 febbraio 2013 02 maggio 2014	
In collaborazione con: dott. Ing. Mario Luisi SETTANNI		Tav. n.: 01 sost. 01 sost.	
dott. Ing. Federico CALABRO'		Scale: 1:2000	
Data: maggio 2014		Tavola n.: 01 sost., 1	

Il presente elaborato e le informazioni in esso contenute sono di **Ns esclusiva proprietà** e sono tutelate dalle vigenti norme di legge che ne vietano la riproduzione parziale e/o totale senza la preventiva autorizzazione.

COMMITTEI	COMMITTEI
1. Gale Antonioello	26. Ratti M. Clementina
2. Cipressa Giuseppe A.M.	27. Rizzo Amleto
3. Frassanito Grazia Maria	28. Rizzo Francesco
4. Gatto Albina	29. Rizzo Giuseppe
5. Gauri Maria Lucia	30. Rizzo Luca
6. Inguscio Anna Cosmina	31. Rizzo V. Medda Elena
7. Inguscio Antonia C.	32. Sammarco Elda
8. Inguscio Giuseppe	33. Tironi Antonio
9. Inguscio Ornella	34. Tironi G. Domenica
10. Inguscio Ottavio M.	35. Tironi Maria Grazia
11. Magno Dorina	36. Tironi Cosmina
12. Mariano Maria	37. Tironi Rosanna
13. Mastrolia Lulija Giuseppe	38. Tironi Gustavo
14. Monterefrancesco Agata	39. Tumbolo Maria Nerina
15. Monterefrancesco A. Pietro	40. Tumbolo Maria Teresa
16. Monterefrancesco M. Rosaria	41. Tumbolo Silvia
17. Monterefrancesco Valeria	42. Venturi Giuseppe
18. Perrone Lucia	43. Venturi Antonio
19. Perrone Pietro	44. Venturi Mario
20. Perrone Mariano	45. Vardasca Vittoria
21. Pollio Rosalba	46. Vardasca Walter
22. Piate Giancarlo	47. Vardasca Alessandro
23. Quarta Concetta	48. Vardasca Concetta Giulia
24. Quarta Marietta	49. Vardasca Marina
25. Ratti Chiara	50. Vardasca Roberta