


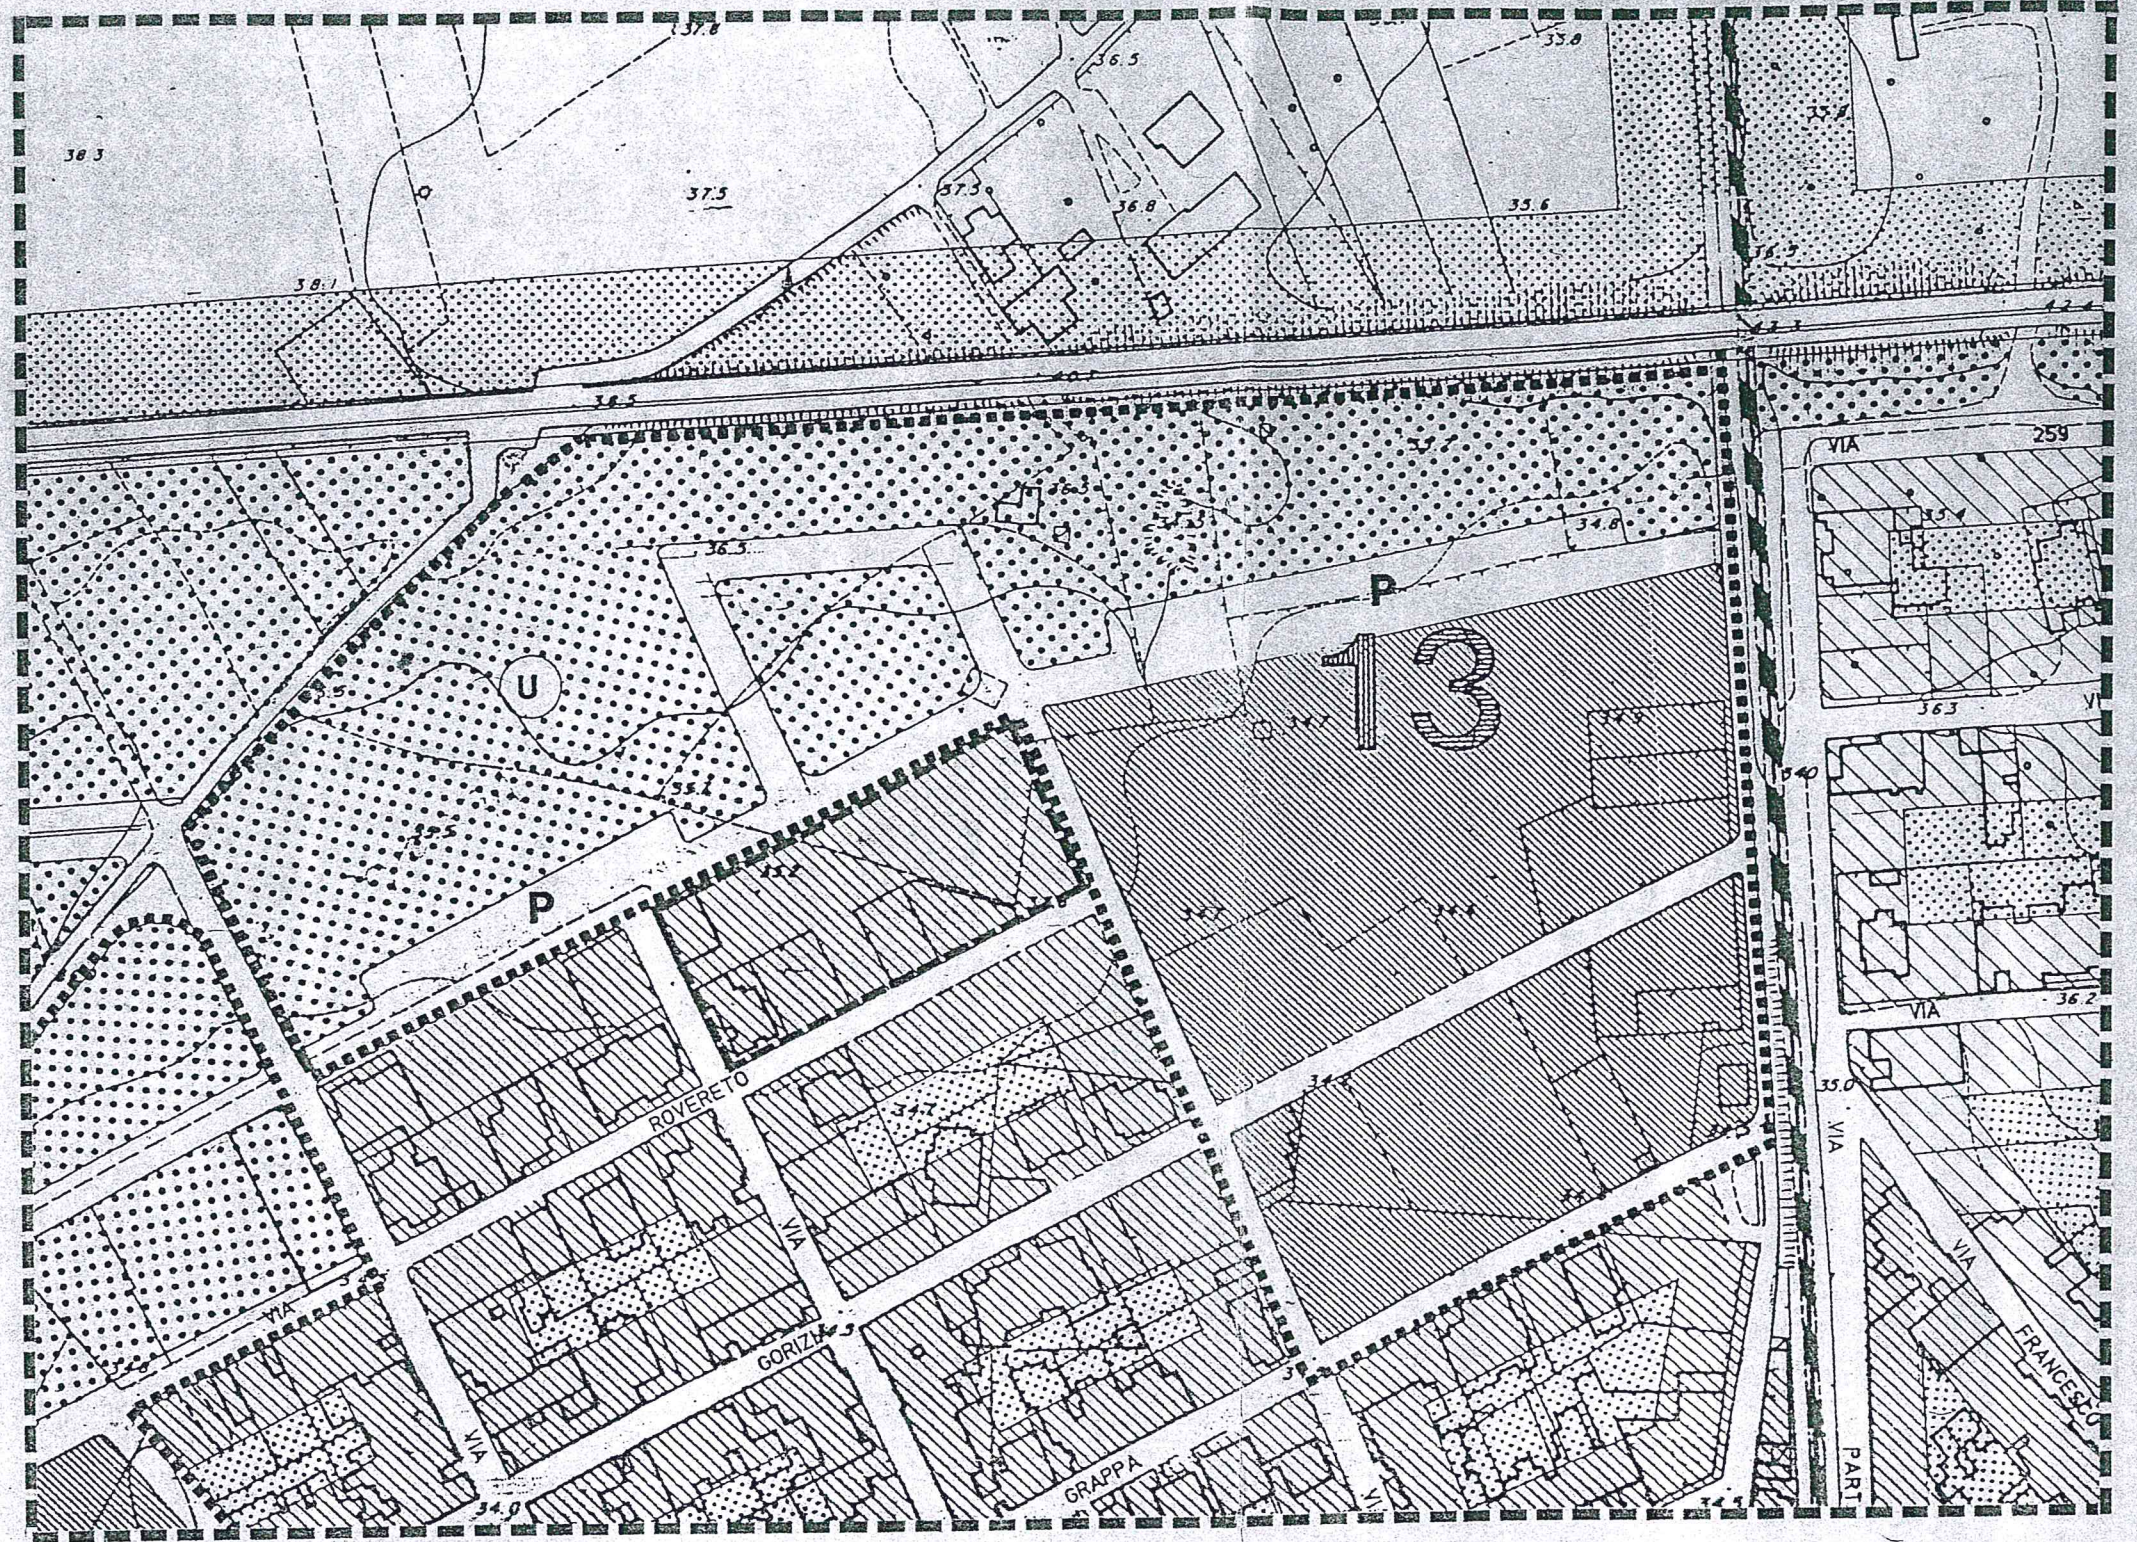

COMPARTO 13

S T A N D A R D S U R B A N I S T I C I				P A R A M E T R I E D I L I Z I			
MODALITA' DI INTERVENTO							
Piano di lottizzazione convenzionato X				RESIDENZIALE		COMMERCIALE	DIREZIONALE
Piano Particolareggiato							