


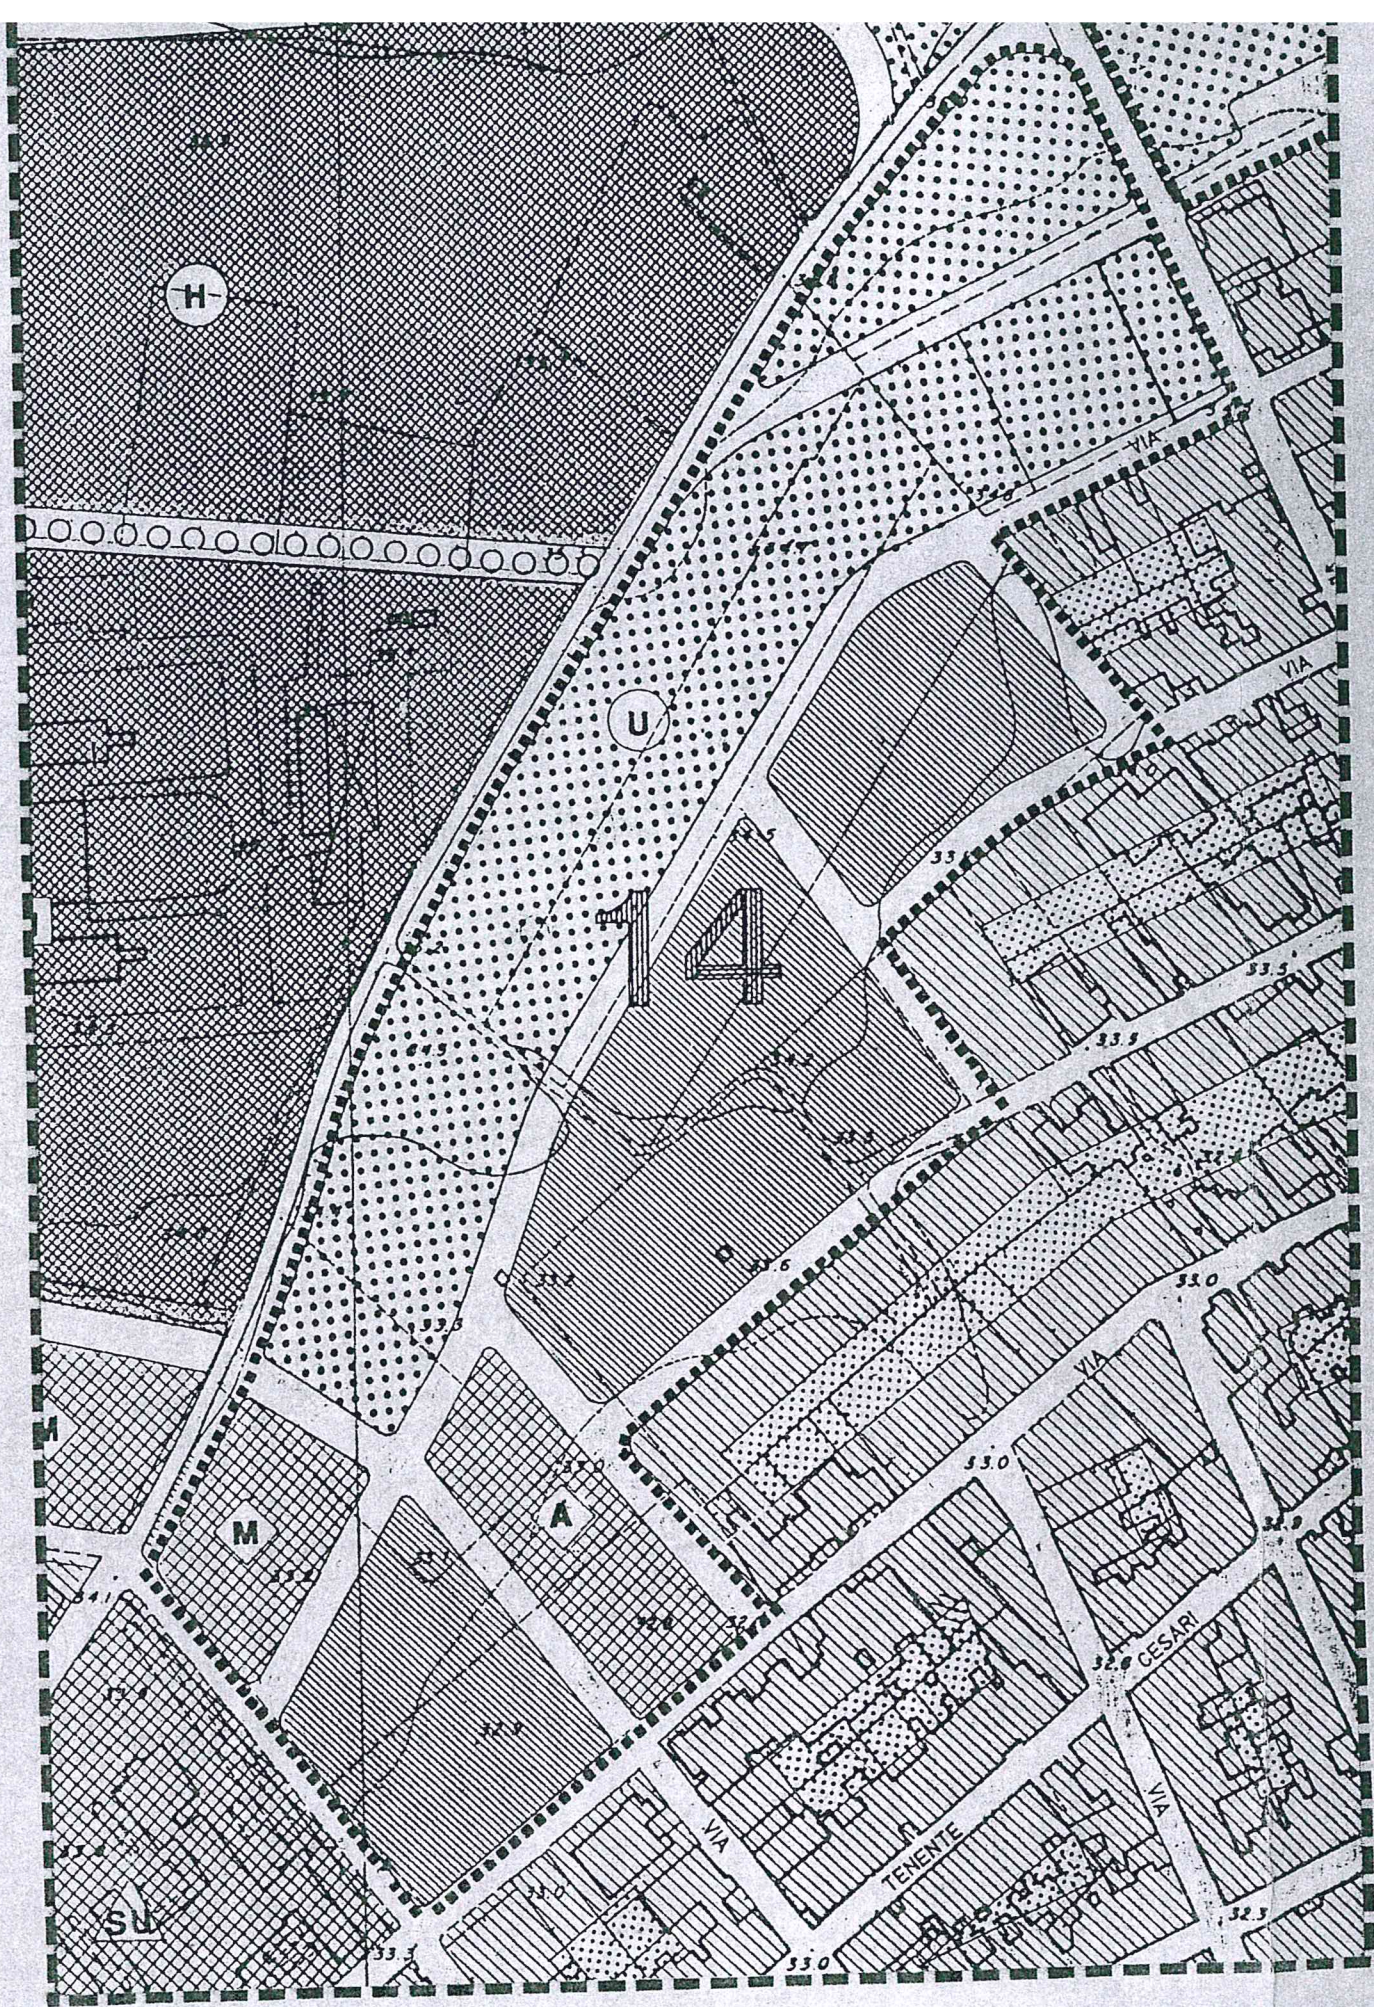

S T A N D A R D S U R B A N I S T I C I				P A R A M E T R I E D I L I Z I			
MODALITA' DI INTERVENTO				RESIDENZIALE COMMERCIALE DIREZIONALE			
Piano di lottizzazione convenzionato X							
Piano Particolareggiato ...							
DATI PLANOVOLUMETRICI							
Superficie territoriale	mq.	55.816		Tipo edilizio	EaS EAP		
Ind. fabbricabilità territoriale	mc/mq.	0,80		Lotto minimo	900 1500		
Superficie fondiaria	mq.	17.674		Rapporto di copertura max.	60% 40%		
Volumetria realizzabile				Altezza massima	9 14		
Superficie I.f.f. Volumetria fondiaria medio				Numero piani massimo	2 4		
C3 17.674 2,526 mc. 44.653				Distacchi dai confini	5 5		
D1 mc.				Distacchi dagli edifici	10 10		
D3 mc.				Distacchi dai fili stradali	5 7,5		
D4 mc.				Costruzione in aderenza	SI SI		
D5 mc.							
	Sommano	mc.	44.653				
URBANIZZAZIONI PRIMARIE							
Strade residenziali	mq.	11.840		N O T E	L E G E N D A		
Verde di arredo stradale	mq.....						
	Sommano	mq.	11.840				
URBANIZZAZIONE SECONDARIA							
Parcheggi pubblici	mq.....			B	EIU	Edificio isolato unifamiliare	
Attrezz. scolastiche	mq.....			C	EIP	Edificio isolato plurifamiliare	
Attrezz. civile di interesse comune	mq. 5.640			D	EaS	Edificio a schiera	
Verde pubblico attrezzato	mq. 20.662			F	EAP	Edificio accorpato plurifamiliare	
	Sommano	mq.	26.302		EaT	Edificio a torre	
					EaP	Edificio a piastra	
					EL	Edificio in linea	