


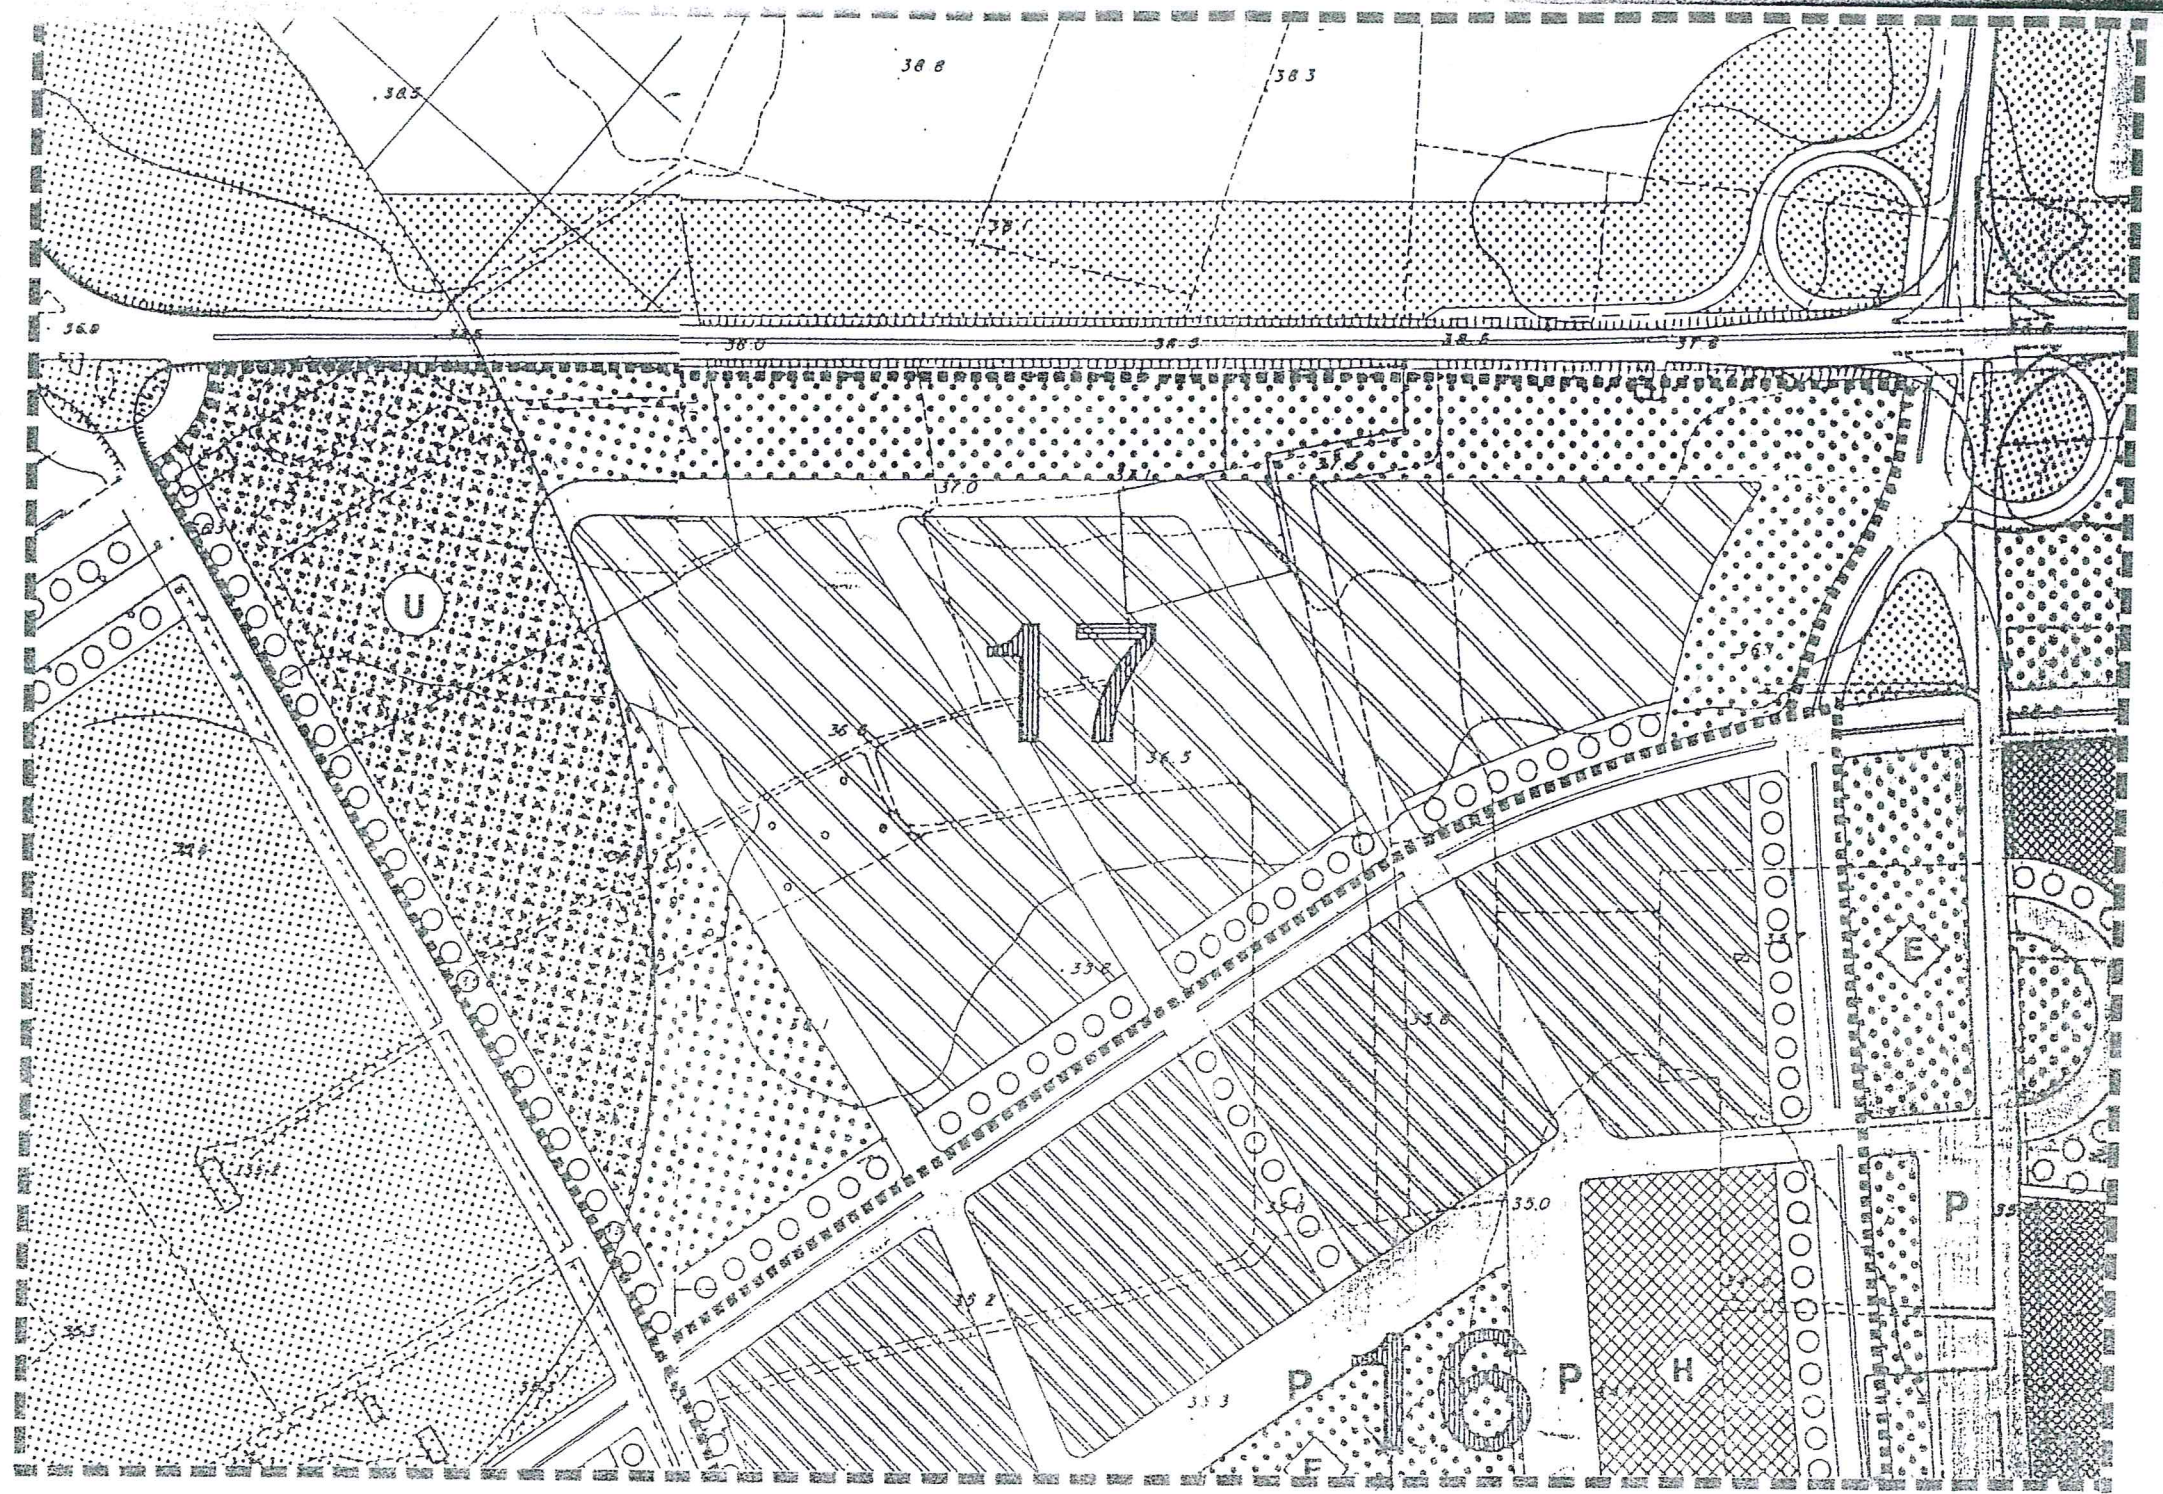

COMPARTO 17

S T A N D A R D S U R B A N I S T I C I				P A R A M E T R I E D I L I Z I			
MODALITA' DI INTERVENTO							
Piano di lottizzazione convenzionato ...				RESIDENZIALE		COMMERCIALE	DIREZIONALE
Piano Particolareggiato X				Tipo edilizio		EaP	
DATI PLANO VOLUMETRICI							
Superficie territoriale mq. 69.463				Lotto minimo		2000	
Ind. fabbricabilità territoriale mc/mq. 1,00				Rapporto di copertura max.		60%	
Superficie fondiaria mq. 28.413				Altezza massima		10	
Volumetria realizzabile				Numero piani massimo		2	
Superficie I.f.f. Volumetria fondiaria medio				Distacchi dai confini		10	
C3 mc.....				Distacchi dagli edifici		10	
D1 mc.....				Distacchi dai fili stradali		10	
D3 mc.....				Costruzione in aderenza		SI	
D4 28.413 2,45 mc. 69.463							
D5 mc.....							
Sommano mc. 69.463							
URBANIZZAZIONI PRIMARIE							
Strade residenziali mq. 6.400				N O T E		L E G E N D A	
Verde di arredo stradale mq.....							
Sommano mq. 6.400							
URBANIZZAZIONE SECONDARIA							
Parcheggi pubblici mq.....				A		EIU Edificio isolato unifamiliare	
Attrezz. scolastiche mq.....				E		EIP Edificio isolato plurifamiliare	
Attrezz. civile di interesse comune mq.....				F		EaS Edificio a schiera	
Verde pubblico attrezzato mq. 34.650						EAP Edificio accorpato plurifamiliare	
Sommano mq. 34.650						EaT Edificio a torre	
						EaP Edificio a piastra	
						EL Edificio in linea	