


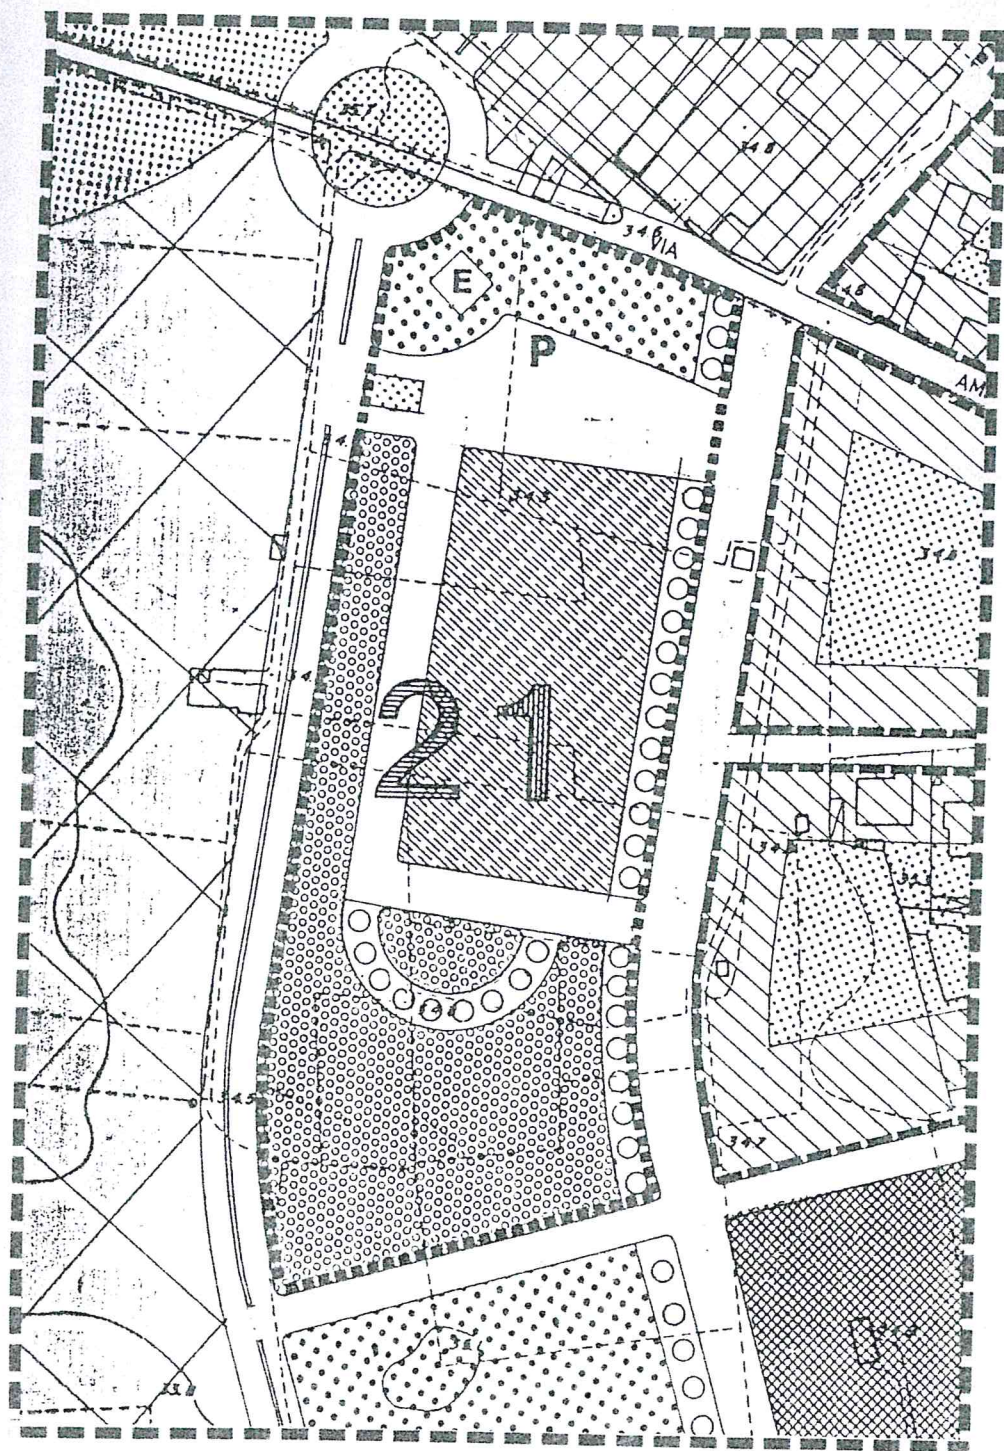

COMPARTO 21

S T A N D A R D S U R B A N I S T I C I				P A R A M E T R I E D I L I Z I	
MODALITA' DI INTERVENTO				Tipo edilizio Lotto minimo mq. 7370 Rapporto di copertura max. Altezza massima Numero piani massimo Distacchi dai confini ml. 10 Distacchi dagli edifici ml. 10 Distacchi dai fili stradali ml. 10 Costruzione in aderenza NO	
Piano di lottizzazione convenzionato					