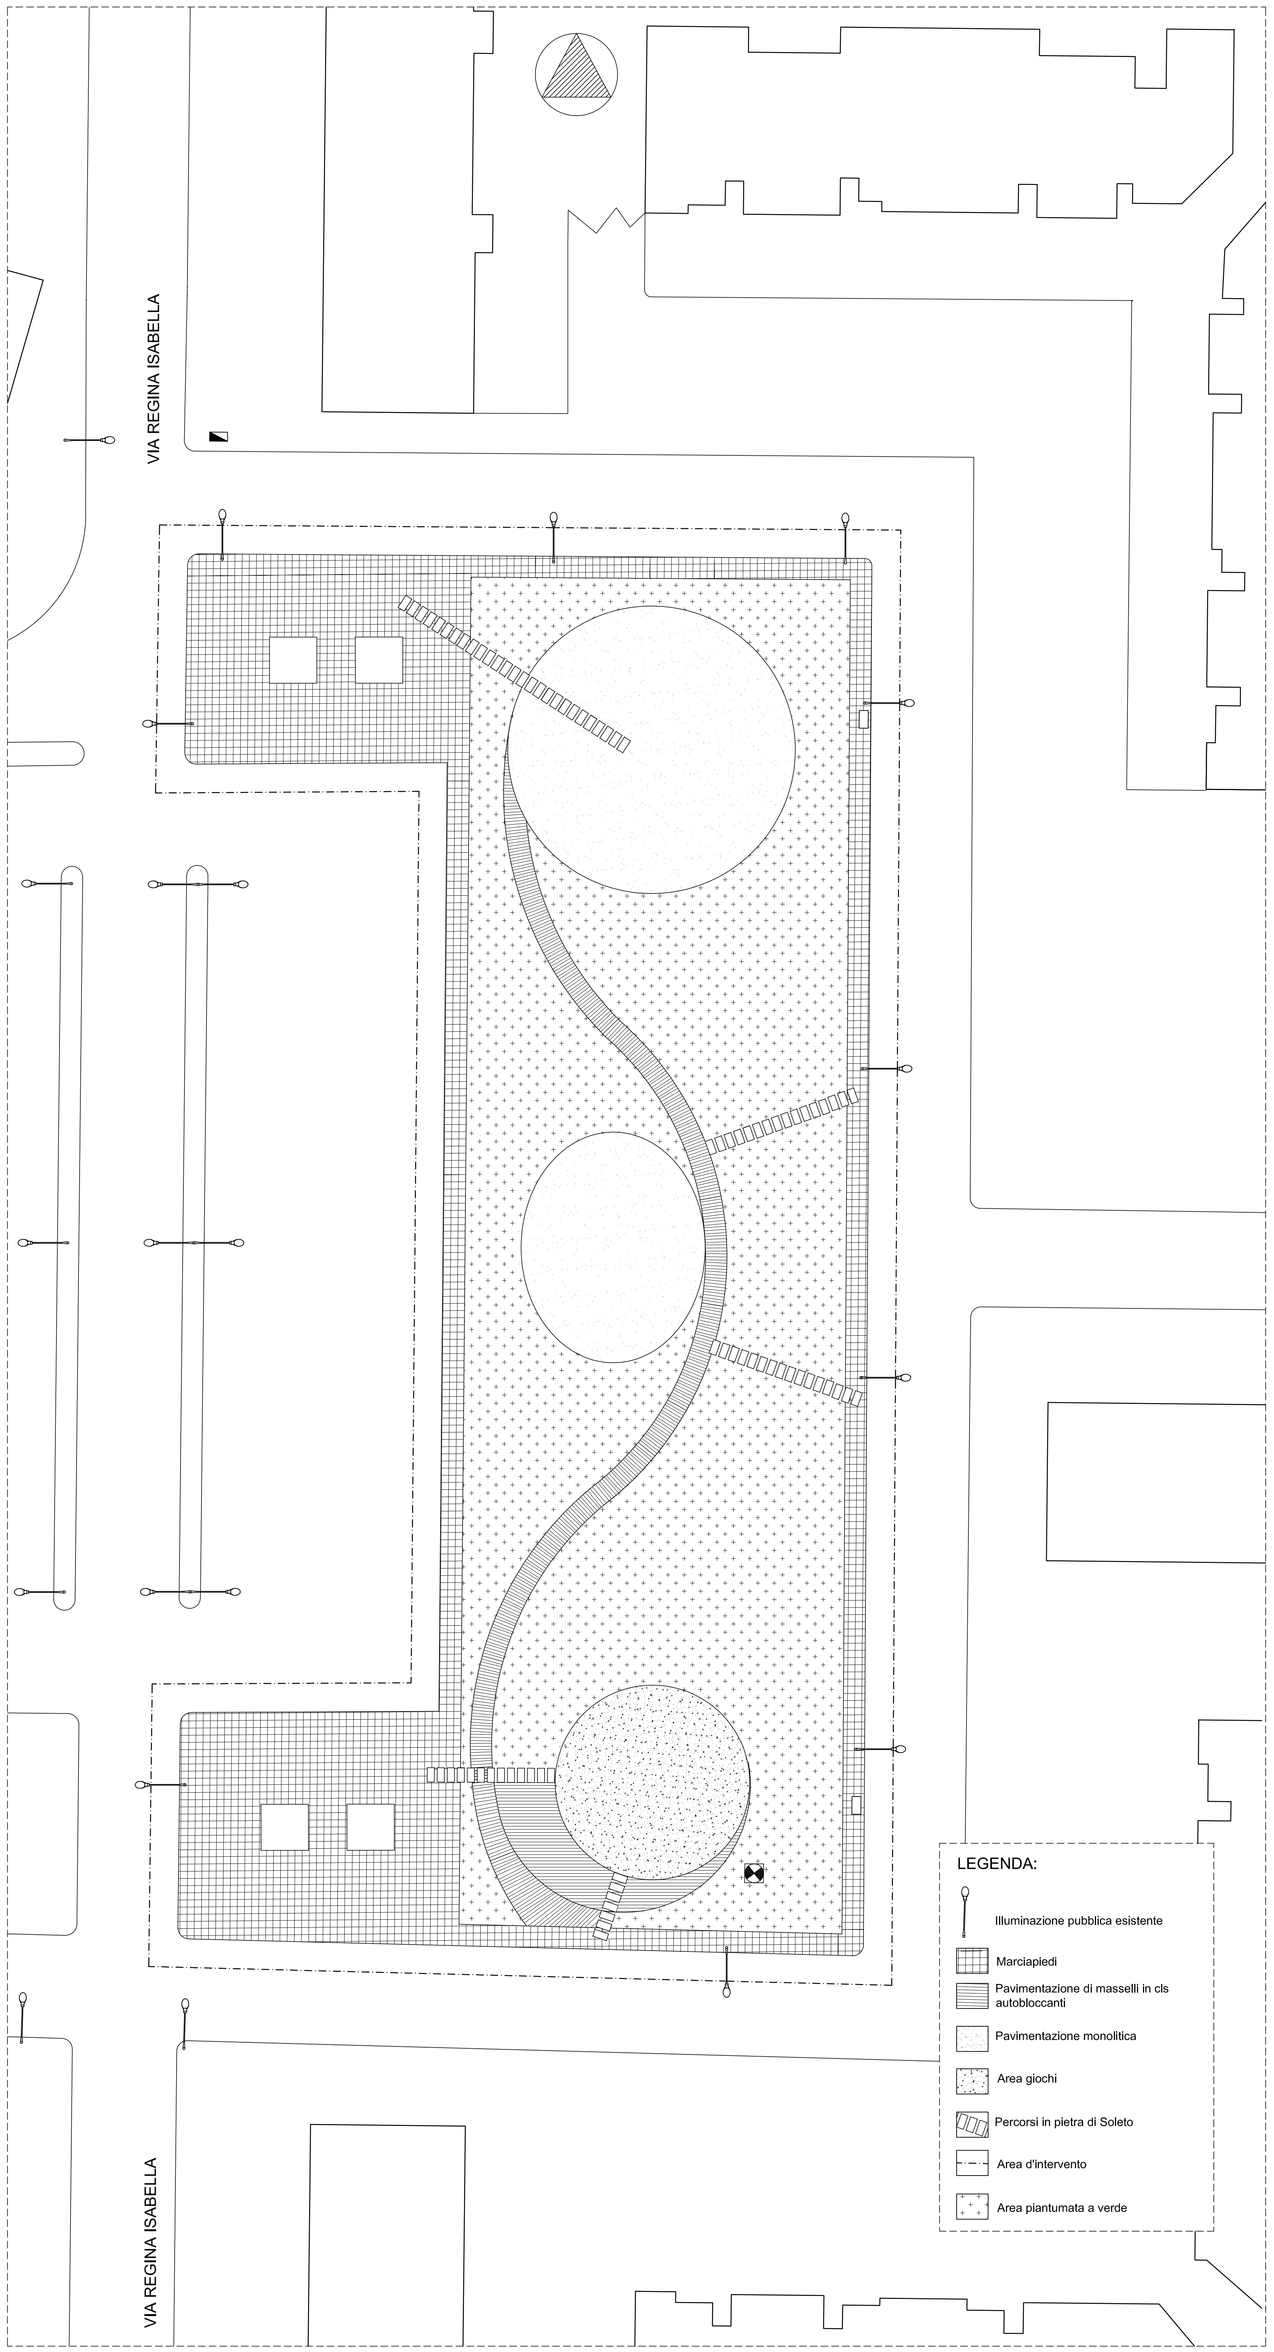

PLANIMETRIA DELL'AREA D'INTERVENTO, scala 1:200

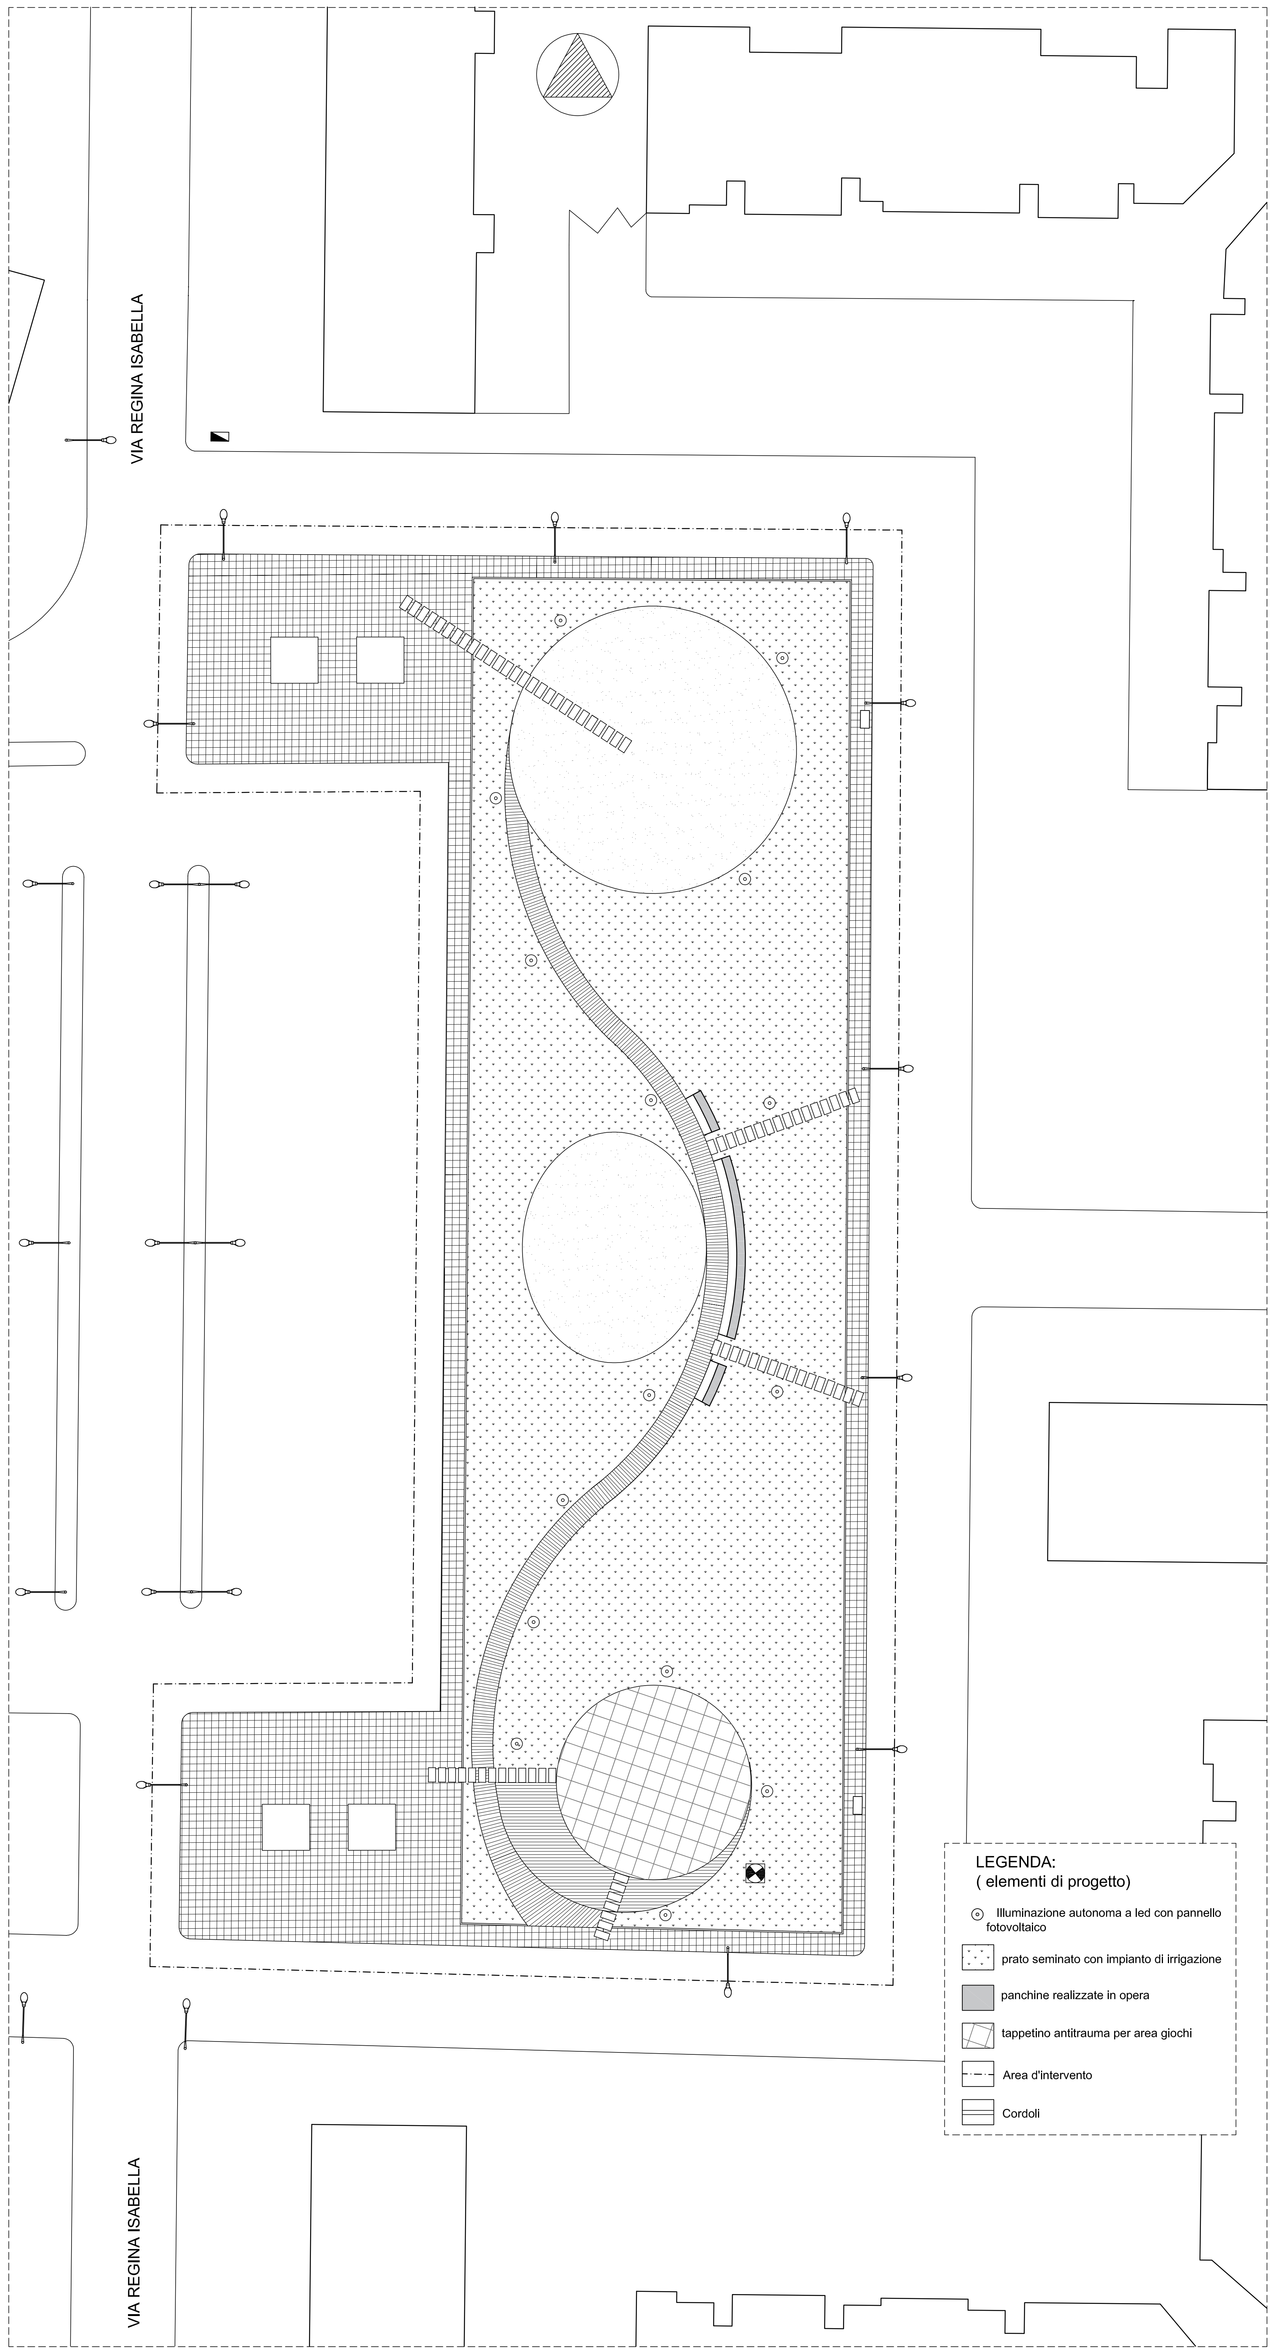

PLANIMETRIA DI PROGETTO, scala 1:200

REGIONE PUGLIA - PROGRAMMI INTEGRATI DI RIQUALIFICAZIONE DELLE PERIFERIE - PIRP

COMUNE DI COPERTINO - PROVINCIA DI LECCE

ISTITUTO AUTONOMO CASE POPOLARI DELLA PROVINCIA DI LECCE

Intervento di trasformazione integrata per la riqualificazione delle aree di "Gelsi" e "Sciarpo"

"Unire oltre i binari"

PROGETTO ESECUTIVO

MIGLIORAMENTO FUNZIONALE DI UN PARCO ATTREZZATO IN ZONA "GELSI"

TAVOLA 2	PLANIMETRIA AREA D'INTERVENTO E PLANIMETRIA DI PROGETTO	scala 1:200

PROGETTISTA	RESPONSABILE DEL PROCEDIMENTO
Arch. Petrelli Stefania	Geom. Pagano Sandro

Accordo di Programma - Giunta Regionale e Comune di Copertino in data 29 gennaio 2010