



Comune di Copertino

**INTERVENTO DI RISTRUTTURAZIONE PER
L'ABBATTIMENTO DELLE BARRIERE
ARCHITETTONICHE, MESSA IN SICUREZZA ED
EFFICIENTAMENTO ENERGETICO DELL'EDIFICIO
"SCUOLA SECONDARIA DI 1° GRADO DI VIA
MOGADISCIO IN COPERTINO".**

- PRIMO STRALCIO: PALESTRE

Importo complessivo € 79'500,00

PROGETTO ESECUTIVO



PROGETTISTA : ARCH. FRANCESCO CALASSO


COLLABORAZIONE ALLA PROGETTAZIONE: ARCH. IUNIOR CHIARA SALAMINA

intervento: COMUNE DI COPERTINO		Data: DICEMBRE 2016
Importo dei lavori € 66.469,25		
ELABORATO N. ALL. H	LAYOUT CANTIERE	Scala: -

LAYOUT DI CANTIERE - COMUNE DI COPERTINO
"RIQUALIFICAZIONE ENERGETICA, ABATTIMENTO BARRIERE
ARCHITETTONICHE E MESSA IN SICUREZZA DELA SCUOLA
SECONDARIA DI 1° GRADO DI VIA MOGADISCIO"
PRIMO STRALCIO - PALESTRA

LEGENDA

-  Area Lavori Limite Cantiere
-  Area da destinare a deposito materiale

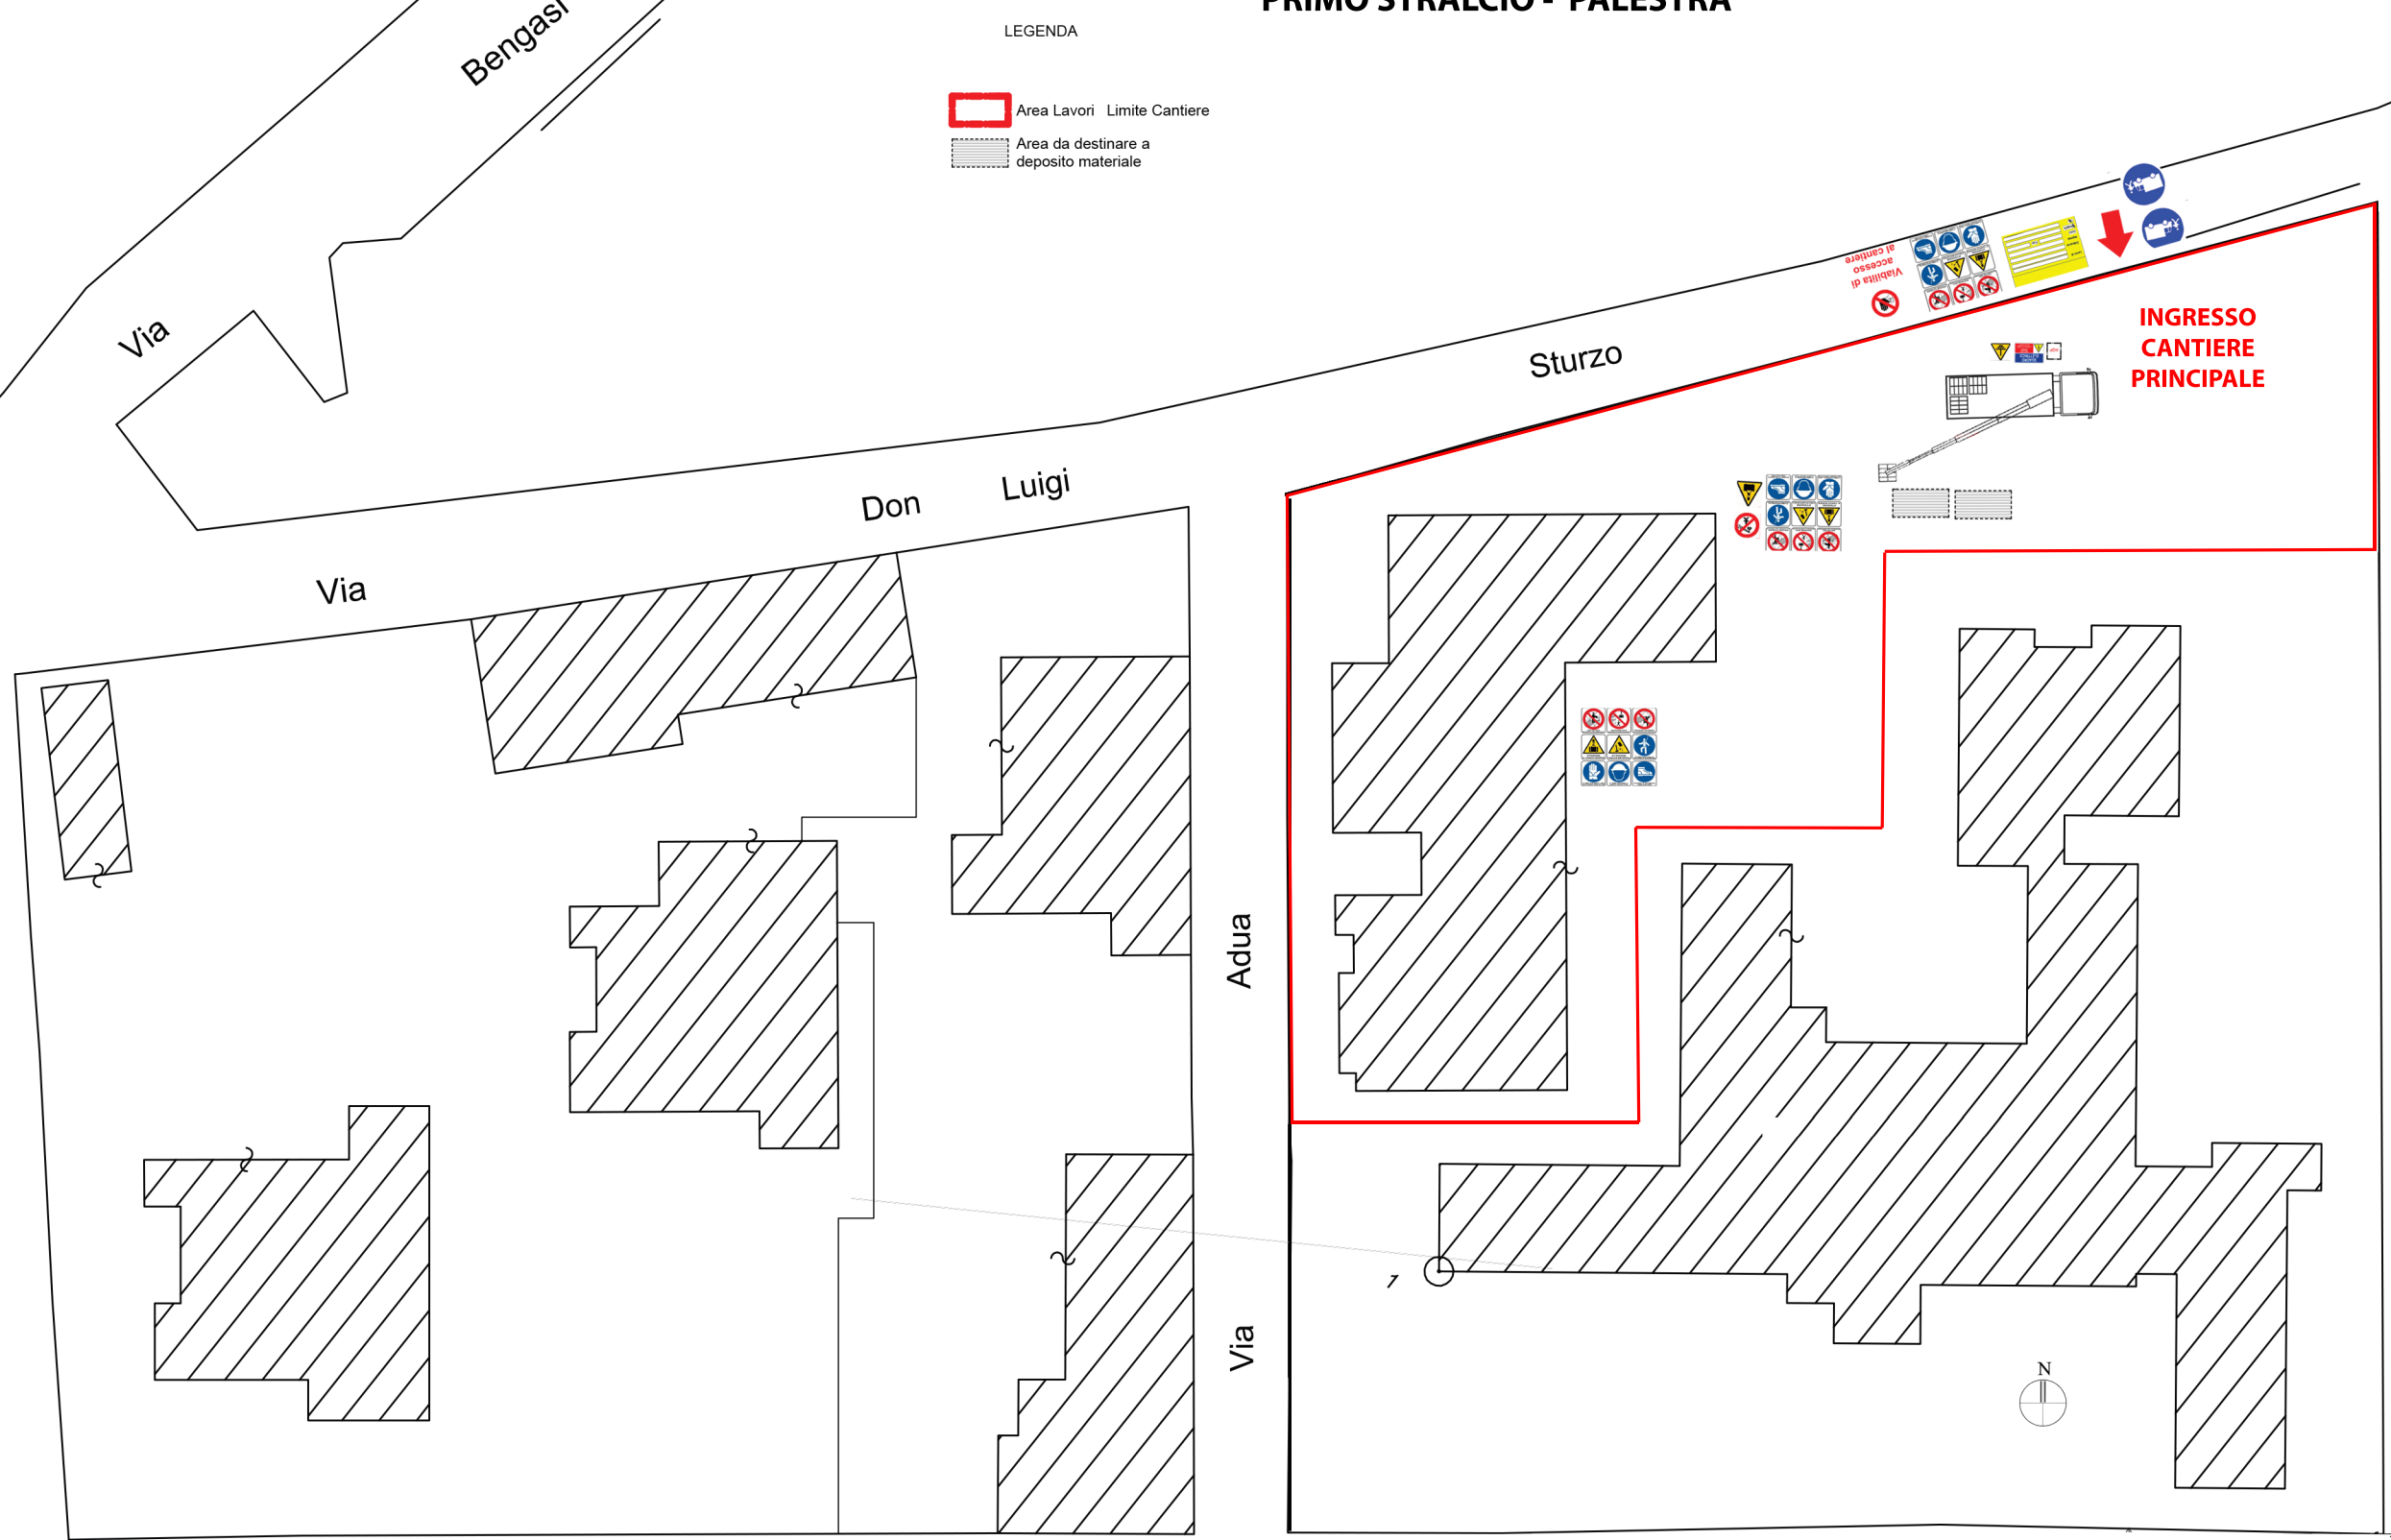

Via

Mogadiscio