







Comune: (LE) COPERTINO  
Foglio: 44  
Scala originale: 1:2000  
Dimensione cornice: 534.000 x 378.000 metriProtocollo pratica T130266/2023

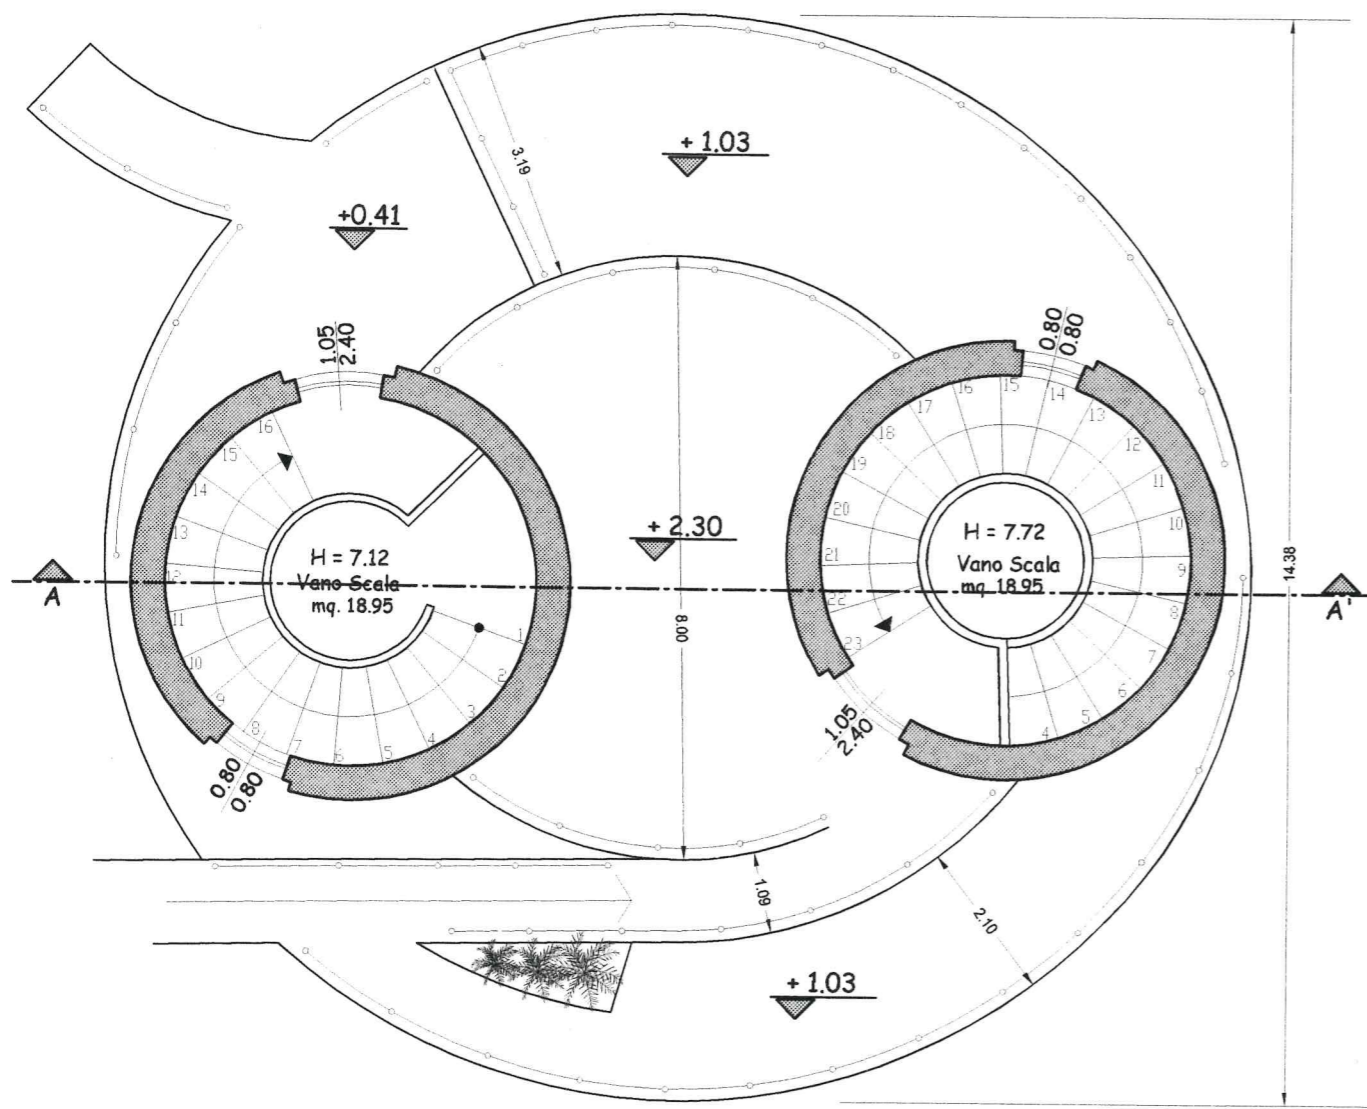


PIANTA PIANO TERRA Sc. 1 : 100

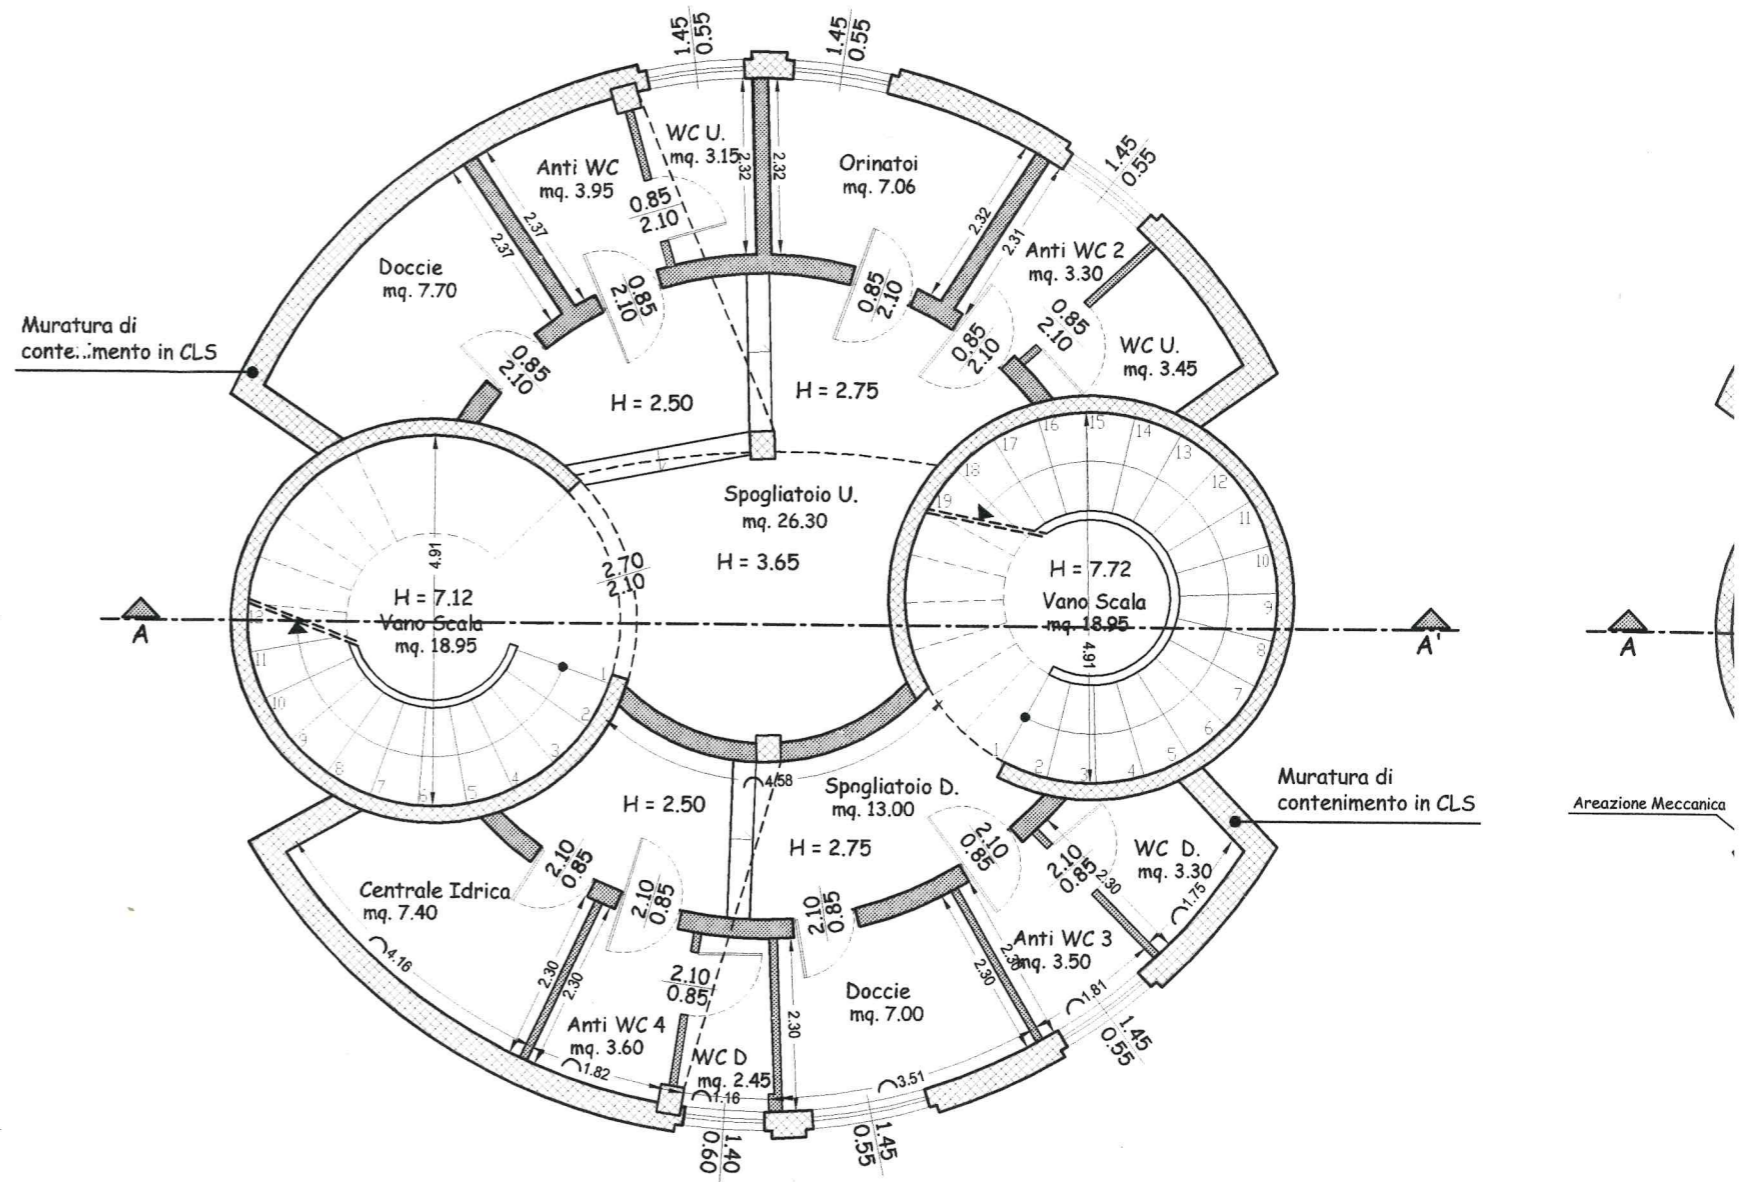


PIANTA PIANO SEMINTERRATO QUOTATA Sc. 1 : 100

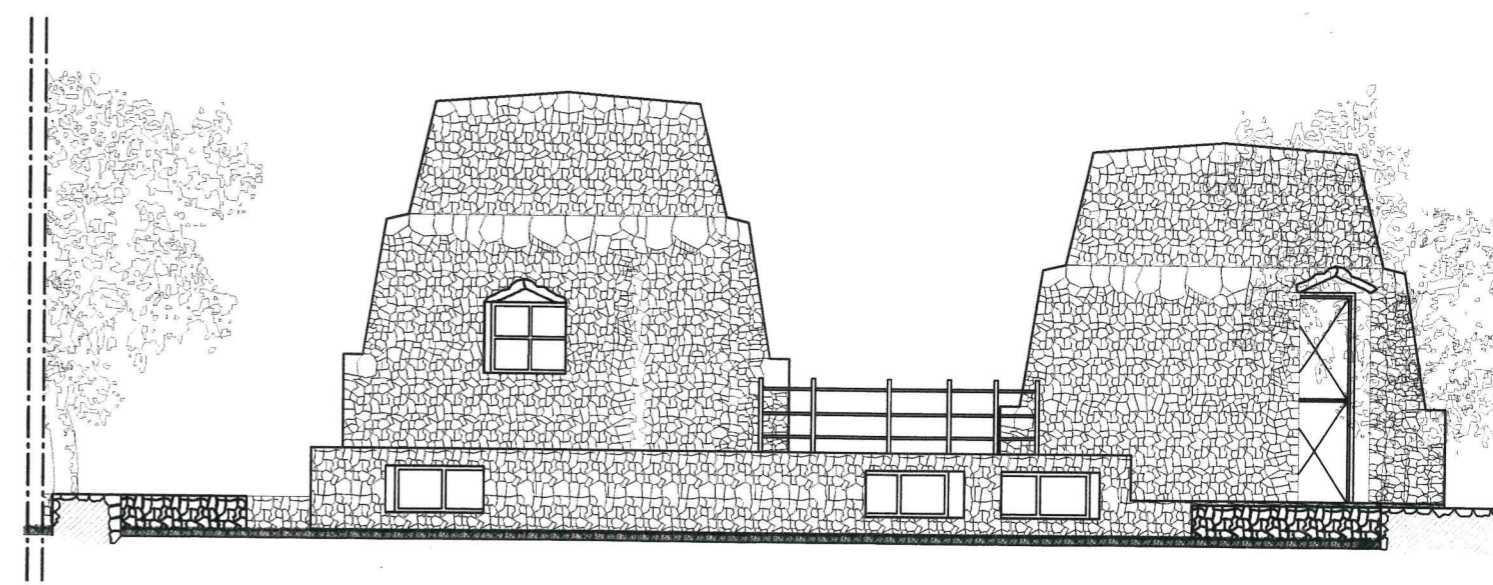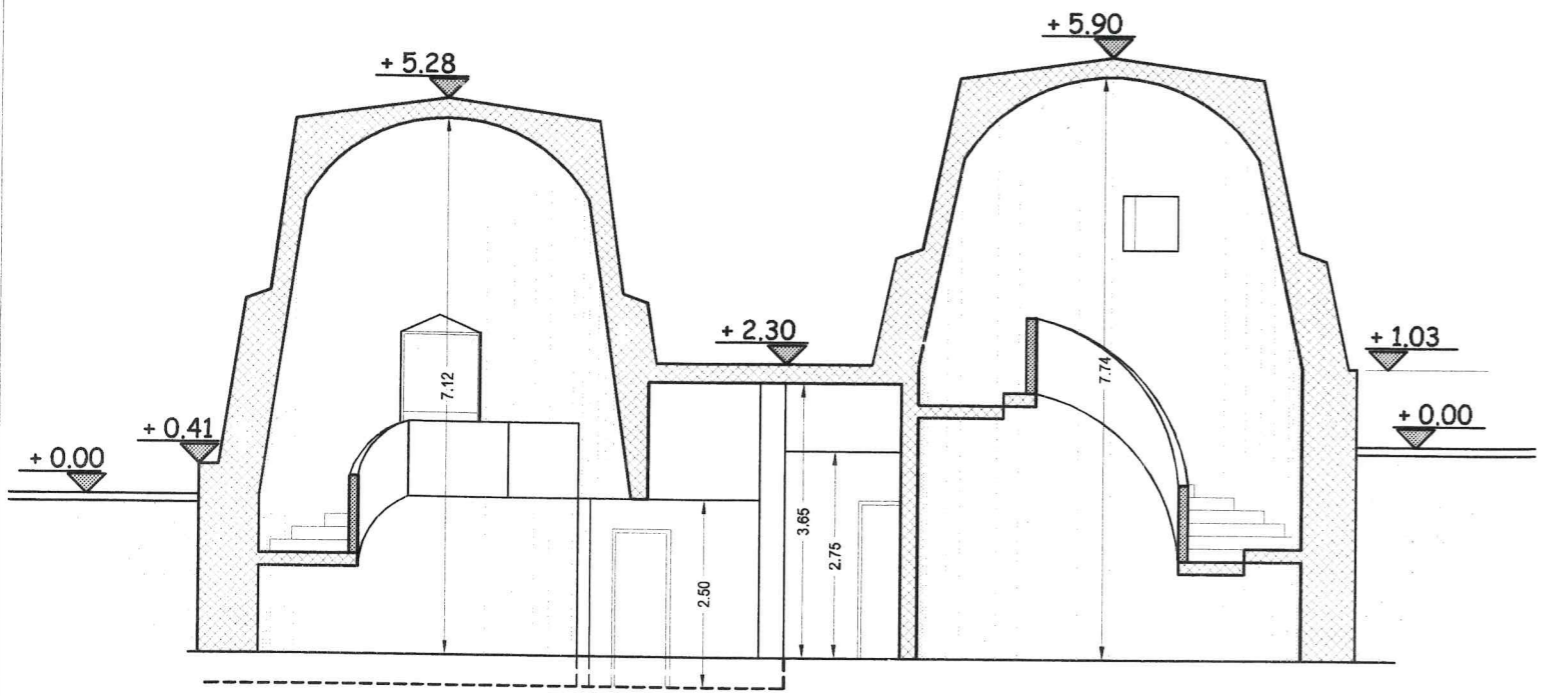


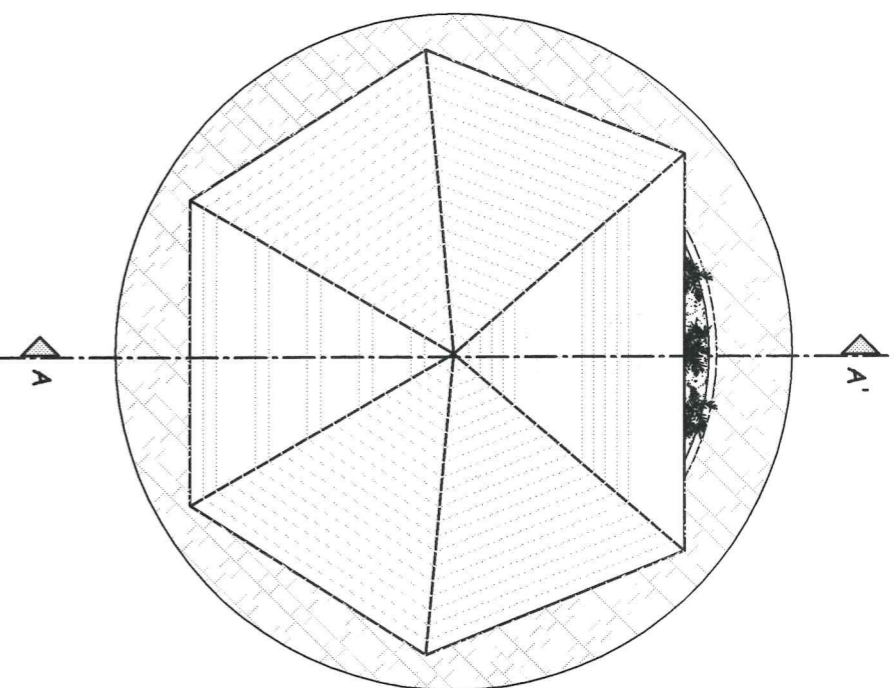

PIANTA COPERTURE Sc. 1 :100

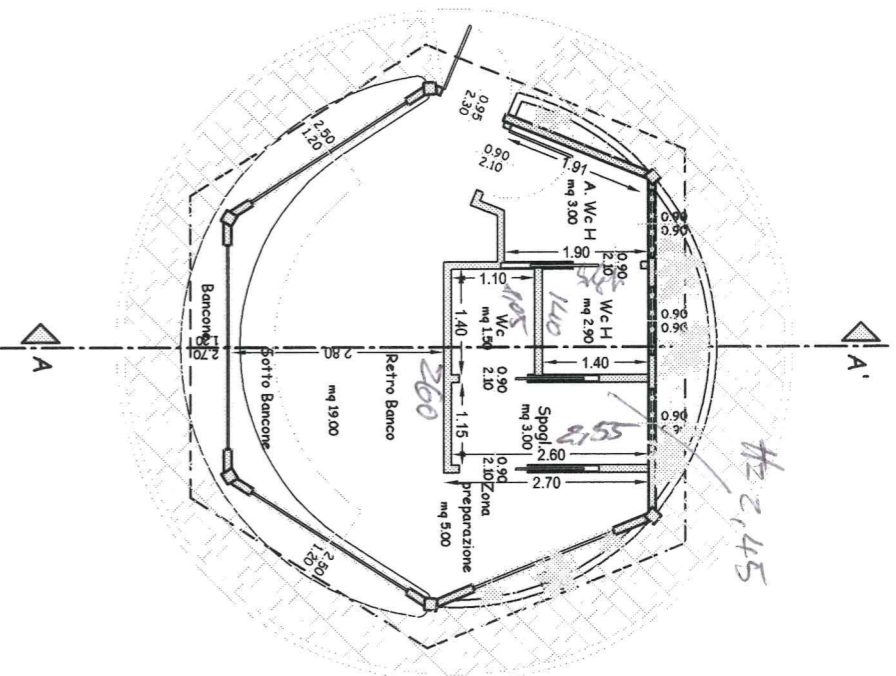


PIANTA PIANO TERRA \_quotata\_ Sc. 1 :100

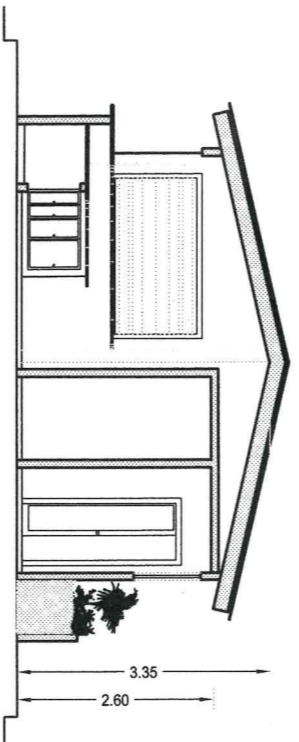

SEZIONE A - A' Sc. 1 :100




RETROPROSPETTO Sc. 1 :100

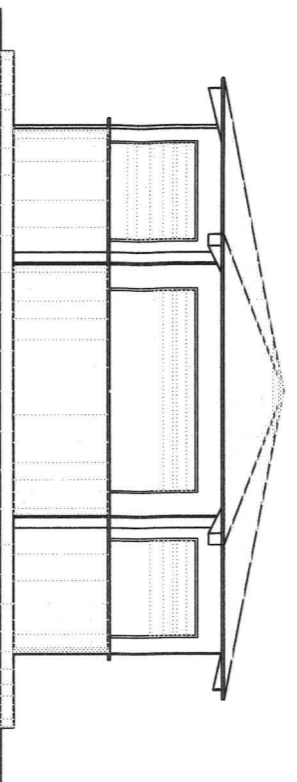

PROSPETTO PRINCIPALE Sc. 1 :100

Lay - out attrezzature

Sc. 1 : 100

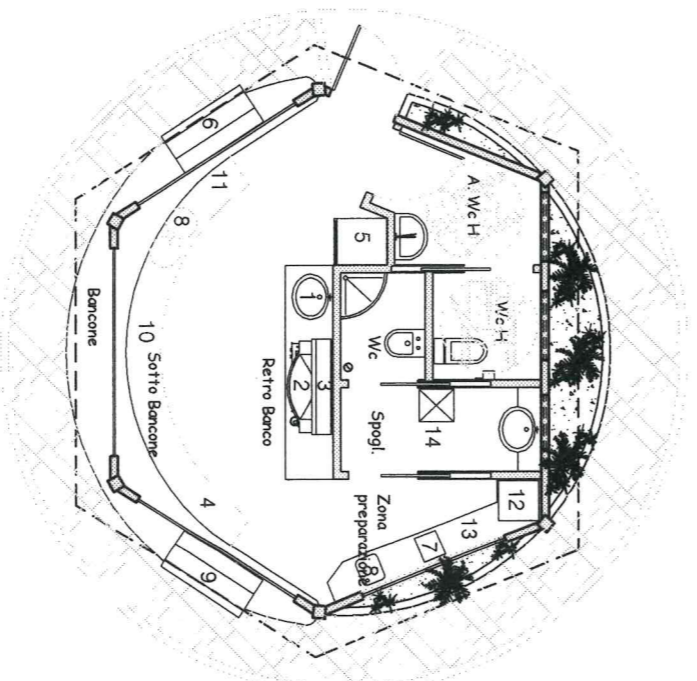

**LEGENDA**

- |                   |                        |                 |
|-------------------|------------------------|-----------------|
| 1 lavatazzine     | 6 vetrina fredda       | 11 cassa        |
| 2 macchina caffè  | 7 piastra panini       | 12 forno        |
| 3 cappa a parete  | 8 lavelli              | 13 piano lavoro |
| 4 cubetteria      | 9 vetrina calda        | 14 armadietto   |
| 5 frigo a colonna | 10 bancone refrigerato |                 |

**Tabella valori di aeroilluminazione vani**

VANO	Sup. vano (mq)	S. fin min/S. vano	Sup. fin.min.(mq)	Sup. fin. rilievo (mq)
Anti Wc H	3.00	1/8	min. 0.80	0.85
Wc H	2.90	1/8	min. 0.80	0.85
Spogliat.	3.00	1/8	min. 0.80	0.85
WC	1.50	1/8	min. 0.80	aereaz. forz.
Area Somministrazione	19.00	1/8	2.40	9.25