

COMUNE DI COPERTINO Provincia di Lecce	
LAVORI DI SISTEMAZIONE STRADE INTERNE AL CENTRO ABITATO - PROGETTO DEFINITIVO-ESECUTIVO - (importo euro 47.000,00) STRADA INTERESSATA DALL' INTERVENTO: Via Filippo Turati	
COMMITTENTE: Amministrazione Comune di Copertino	
PROGETTISTA Geom. Gianluca De Nitti	R.U.P. Geom. Sandro Pagano
DATA: 18.04.2017	TAVOLA n. 2
ELABORATO GRAFICO	



STRALCIO DEL P.R.G. VIGENTE

CON INDIVIDUAZIONE DELLA STRADA INTERESSATA

DALL'INTERVENTO:

VIA FILIPPO TURATI


Nord

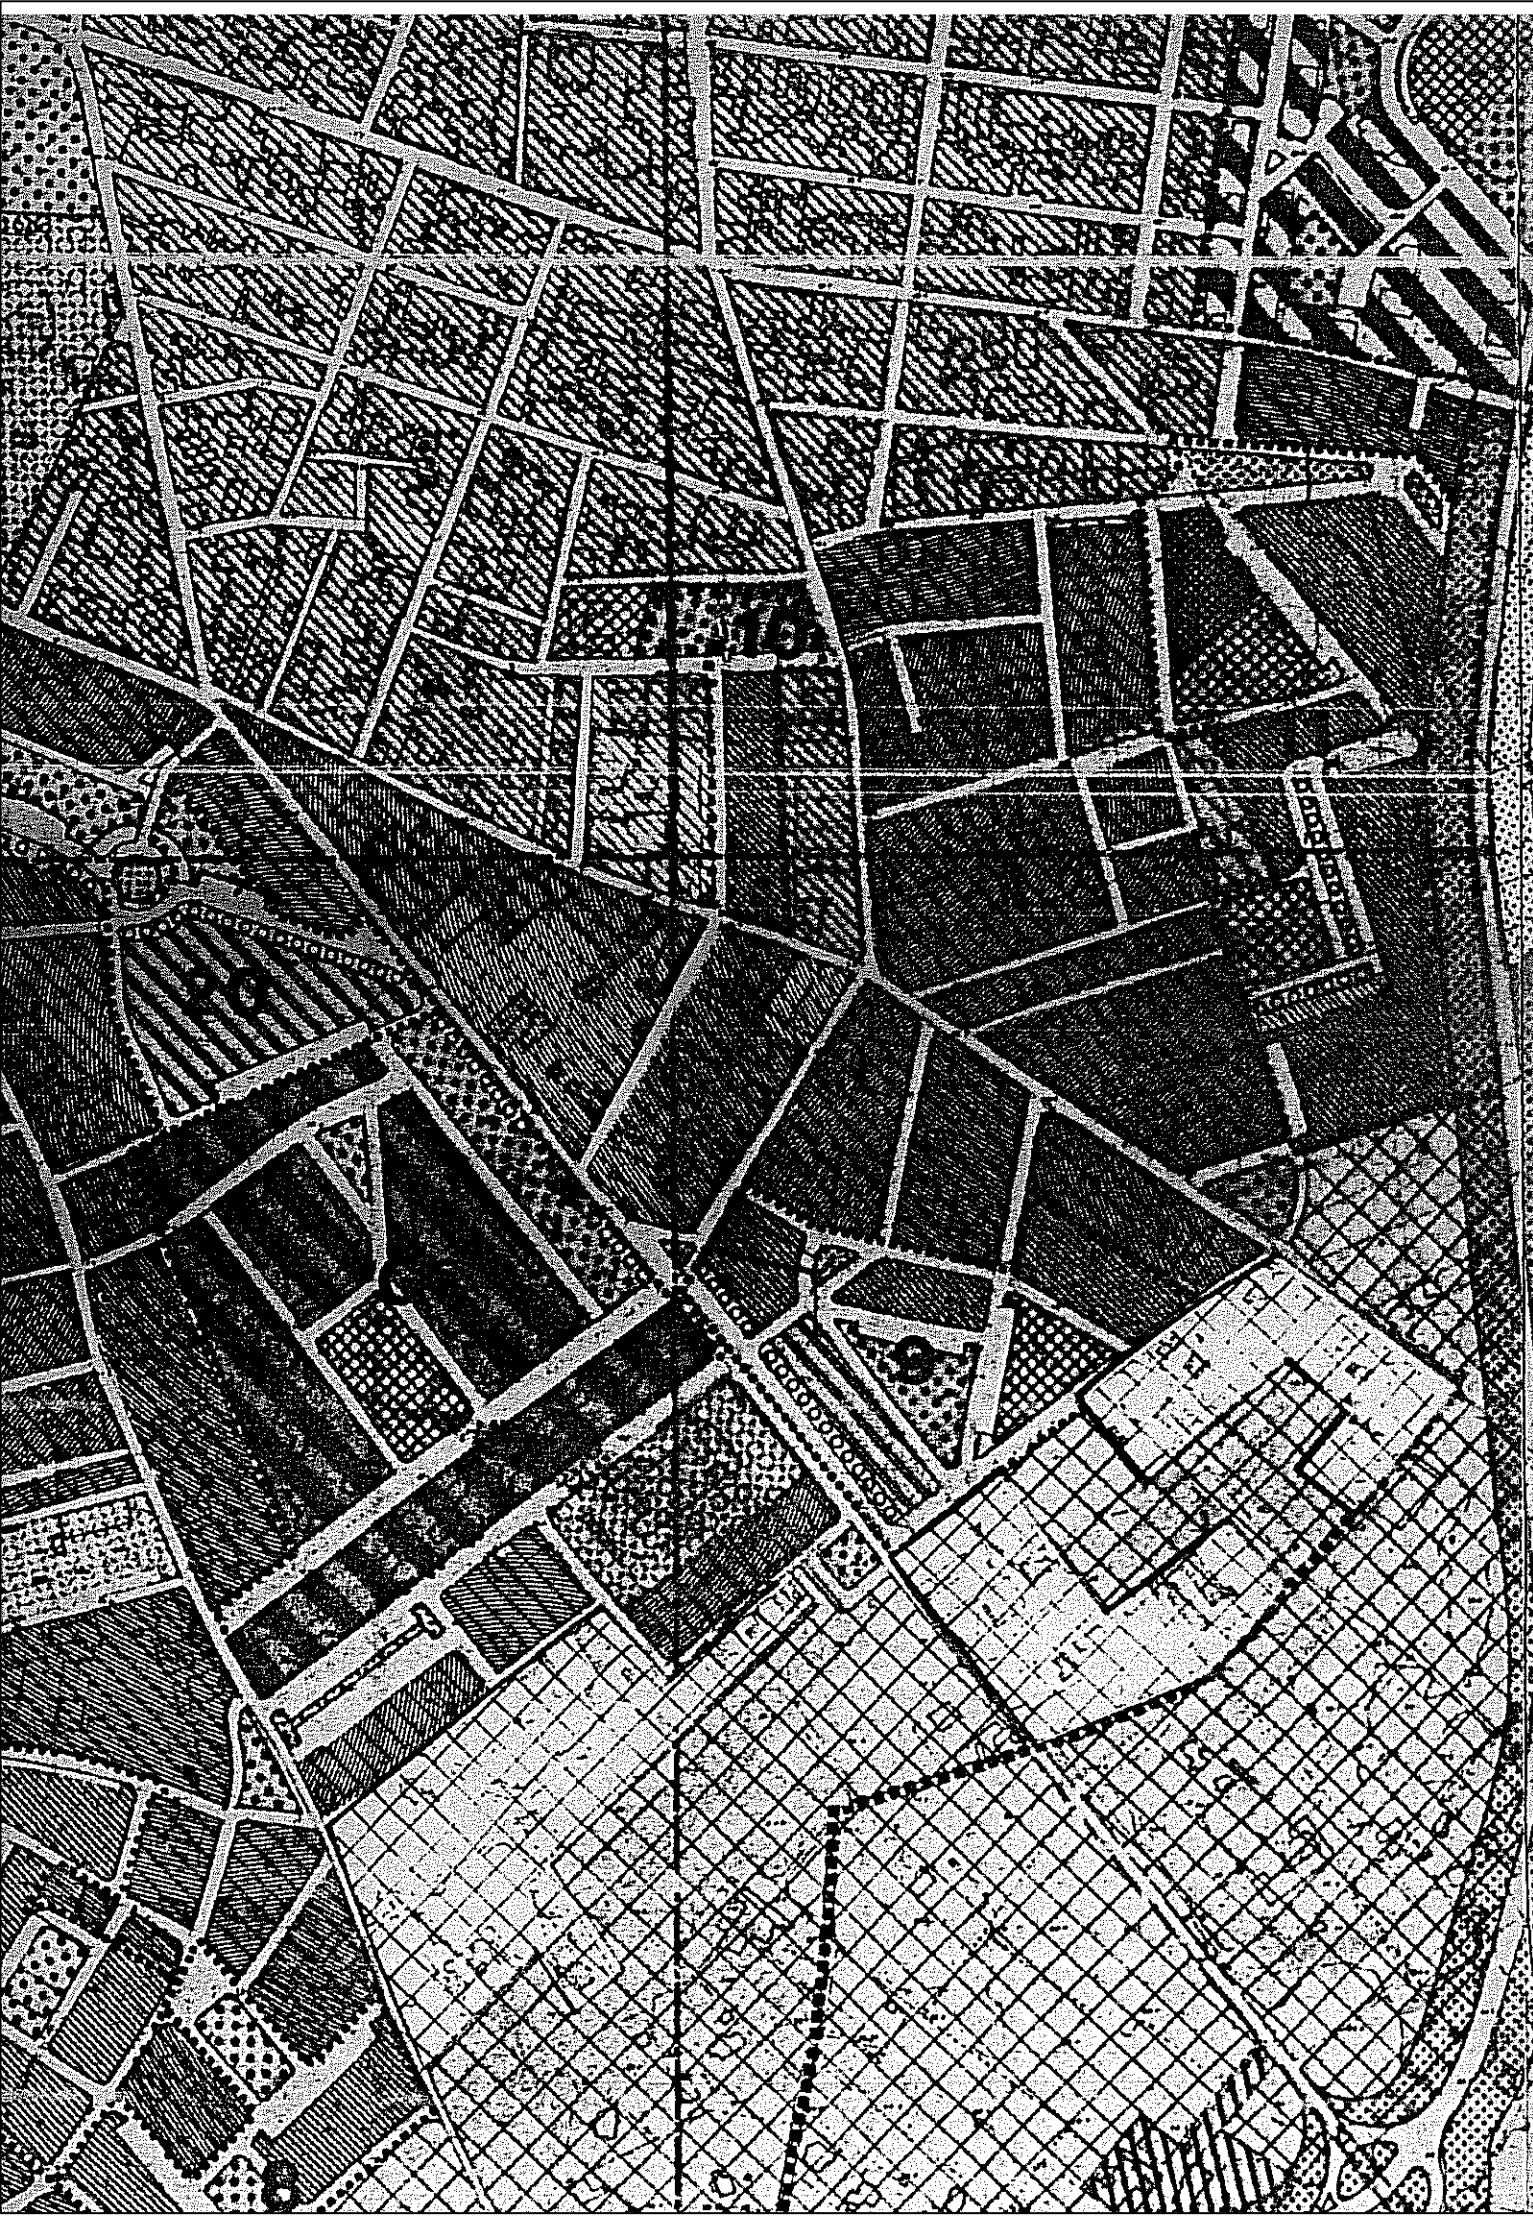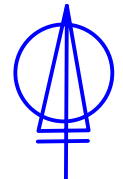

PLANIMETRIA D' INDIVIDUAZIONE ED INTERVENTO

STRADA INTERESSATA: - VIA FILIPPO TURATI

Nord

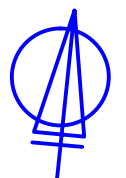

nastro stradale interessato dalla sostituzione del tappetino d'usura,
previa riconfigurazione del piano di posa con bynder dove necessario

