


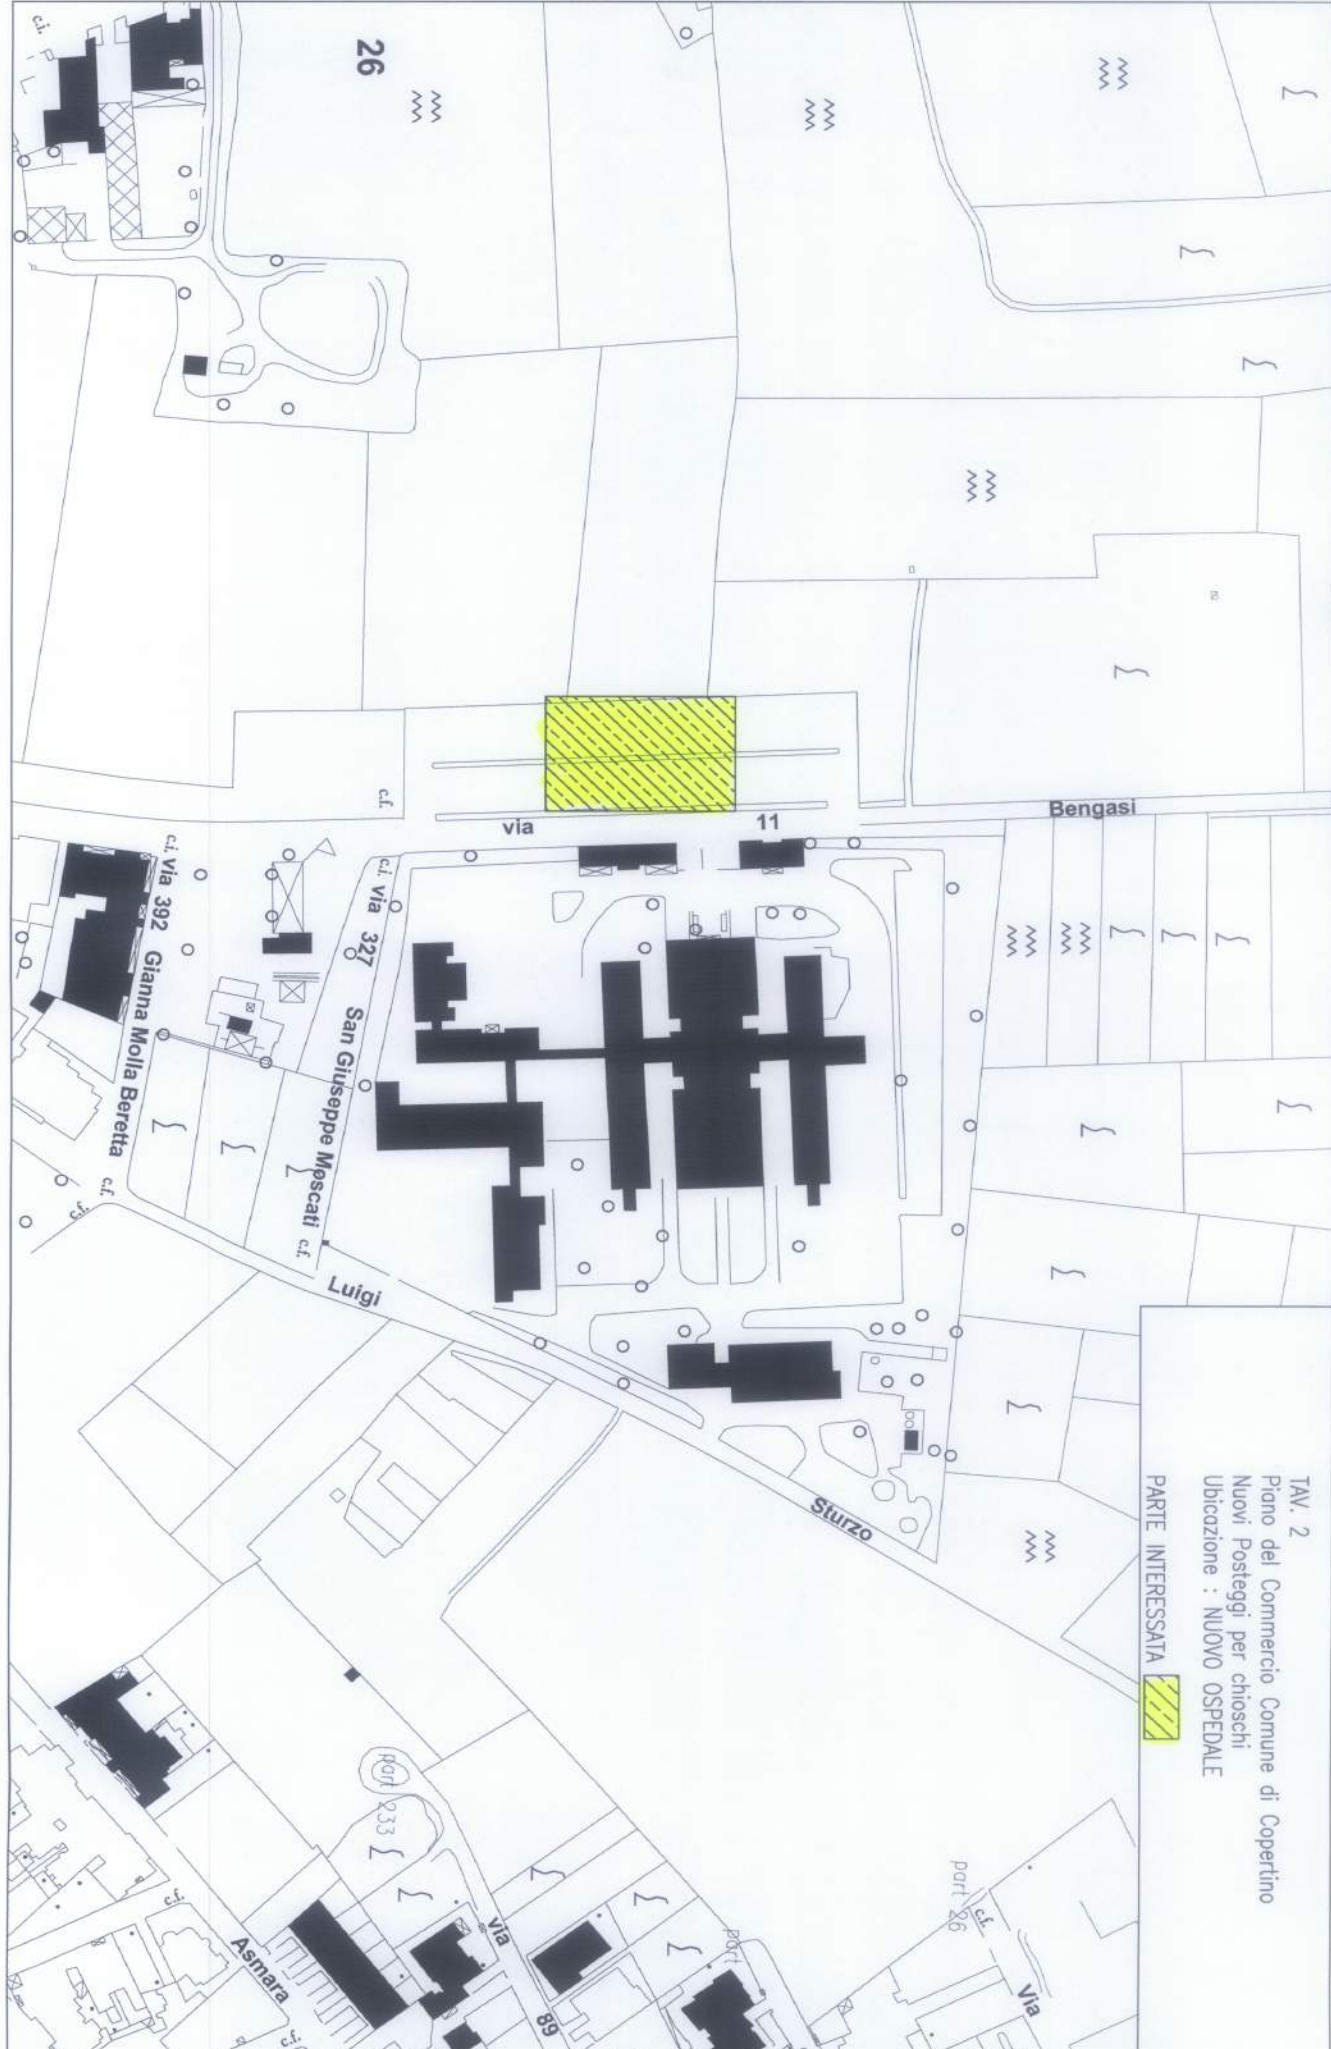
IL DIRIGENTE  
 AREA PIANIFICAZIONE TERRITORIO E O.P.P.  
 Arch. Marina Carozzo  
 M.O.M.


TAV. 1  
 Piano del Commercio Comune di Copertino  
 Nuovi Posteggi per chioschi  
 Ubicazione : ZONA PIANA  
 PARTE INTERESSATA 



IL DIRIGENTE  
AREA PIANIFICAZIONE TERRITORIO E OO.PP.  
Arch. Marina Carozzo


M.M.




TAV. 2  
Piano del Commercio Comune di Copertino  
Nuovi Posteggi per chioschi  
Ubicazione : NUOVO OSPEDALE  
PARTE INTERESSATA 



IL DIRIGENTE  
AREA PIANIFICAZIONE TERRITORIO E CO.P.P.  
Arch. Mafre Carozzo


TAV. 3  
Piano del Commercio Comune di Copertino  
Nuovi Posteggi per chioschi  
Ubicazione : AREA CIMITERIALE  
PARTE INTERESSATA 




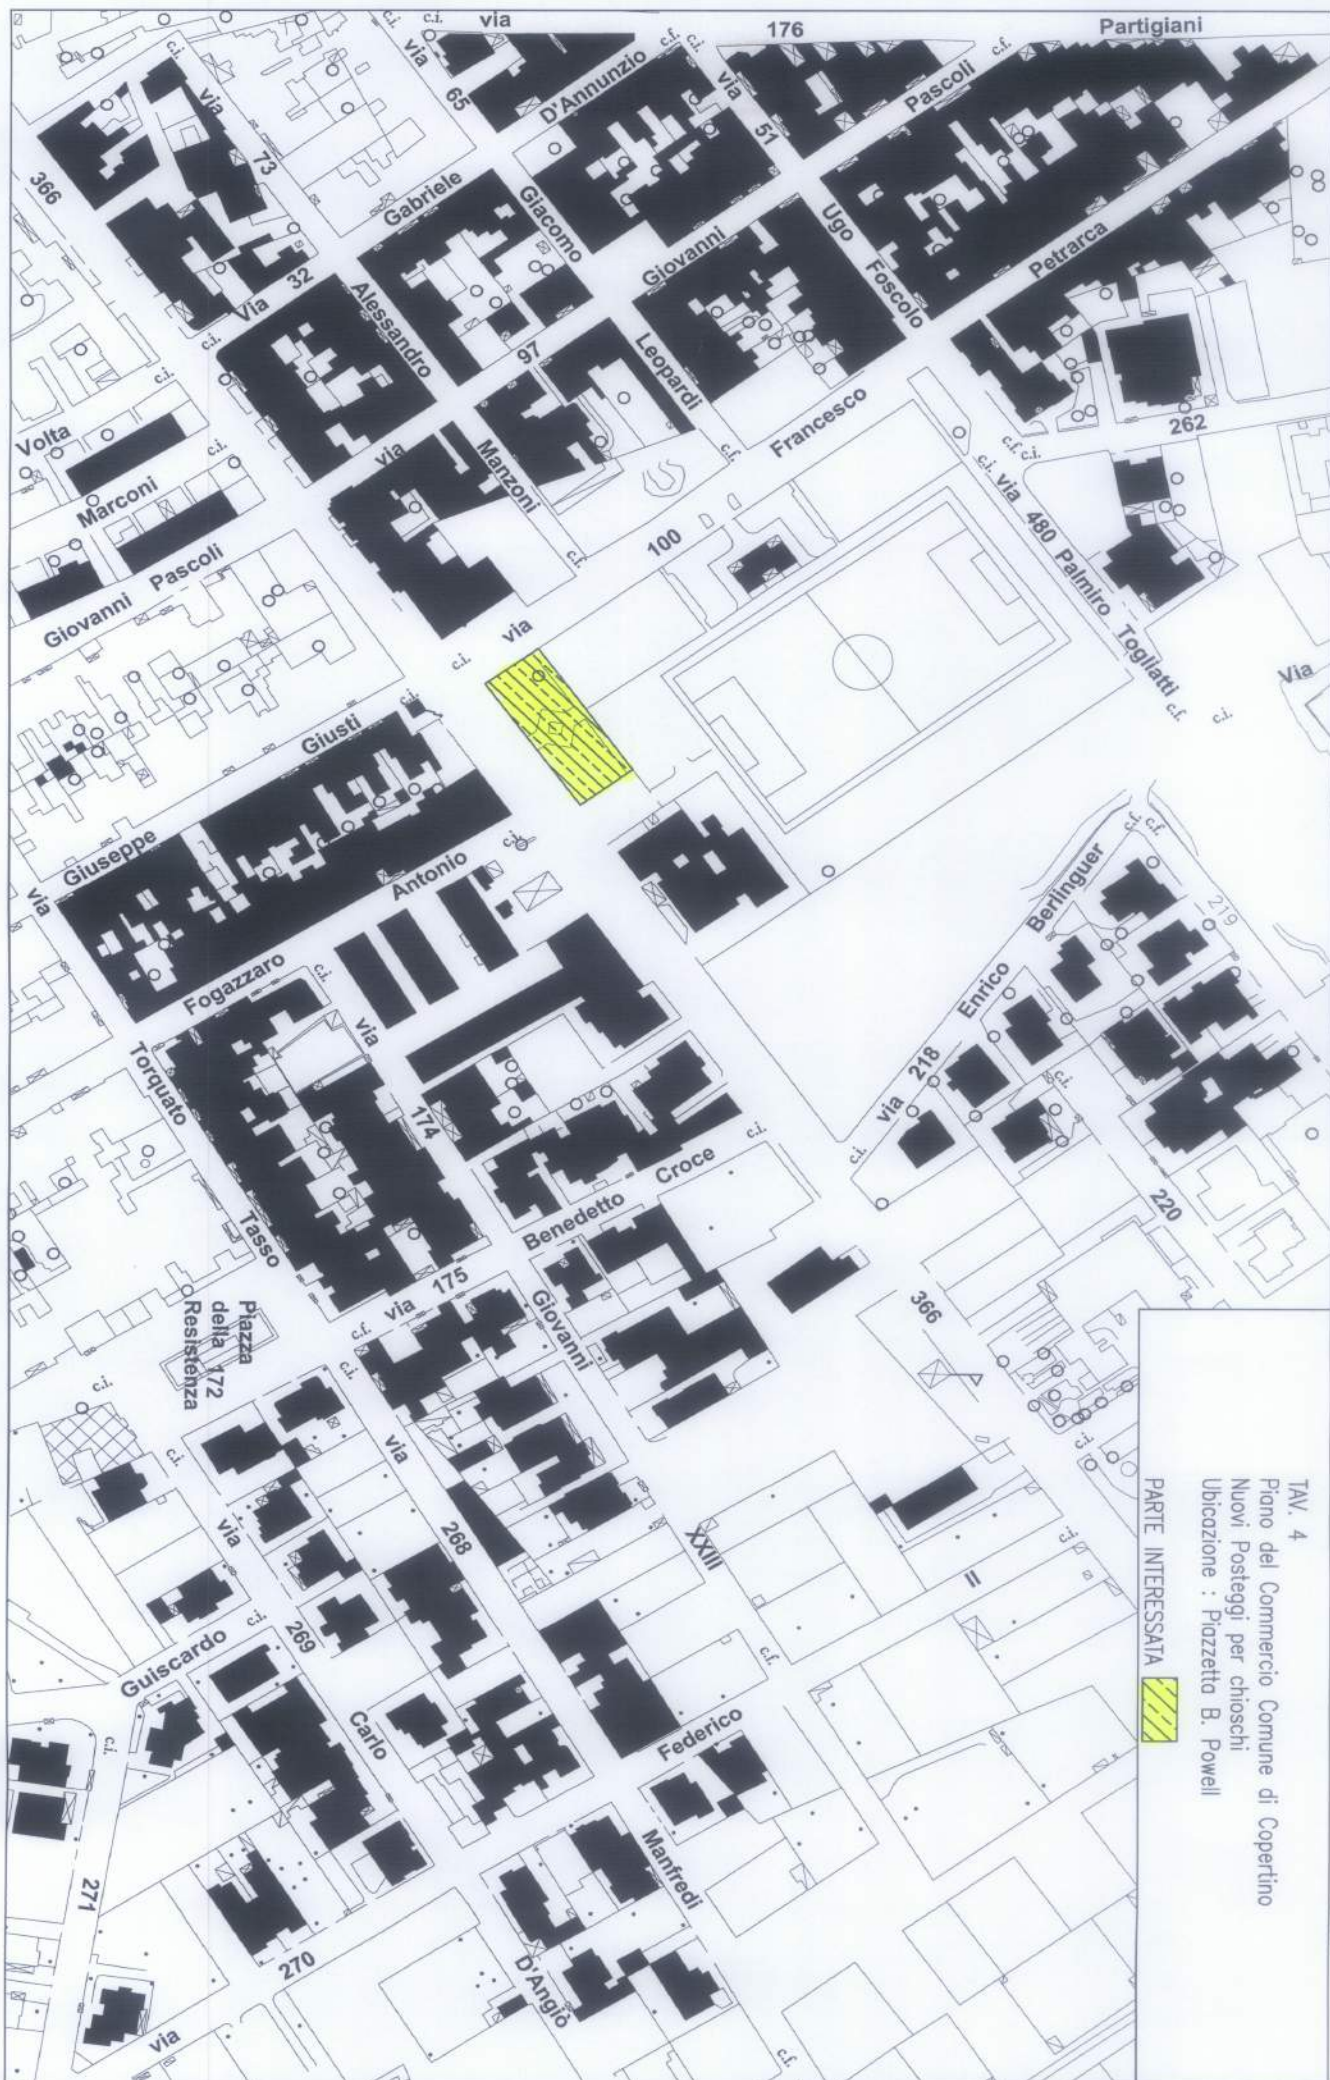


IL DIRIGENTE  
 AREA PIANIFICAZIONE TERRITORIO E OO.PP.  
 Arch. Marina Carozzo


*Manu*

TAV. 4  
 Piano del Commercio Comune di Copertino  
 Nuovi Posteggi per chioschi  
 Ubicazione : Piazzetta B. Powell  
**PARTE INTERESSATA** 

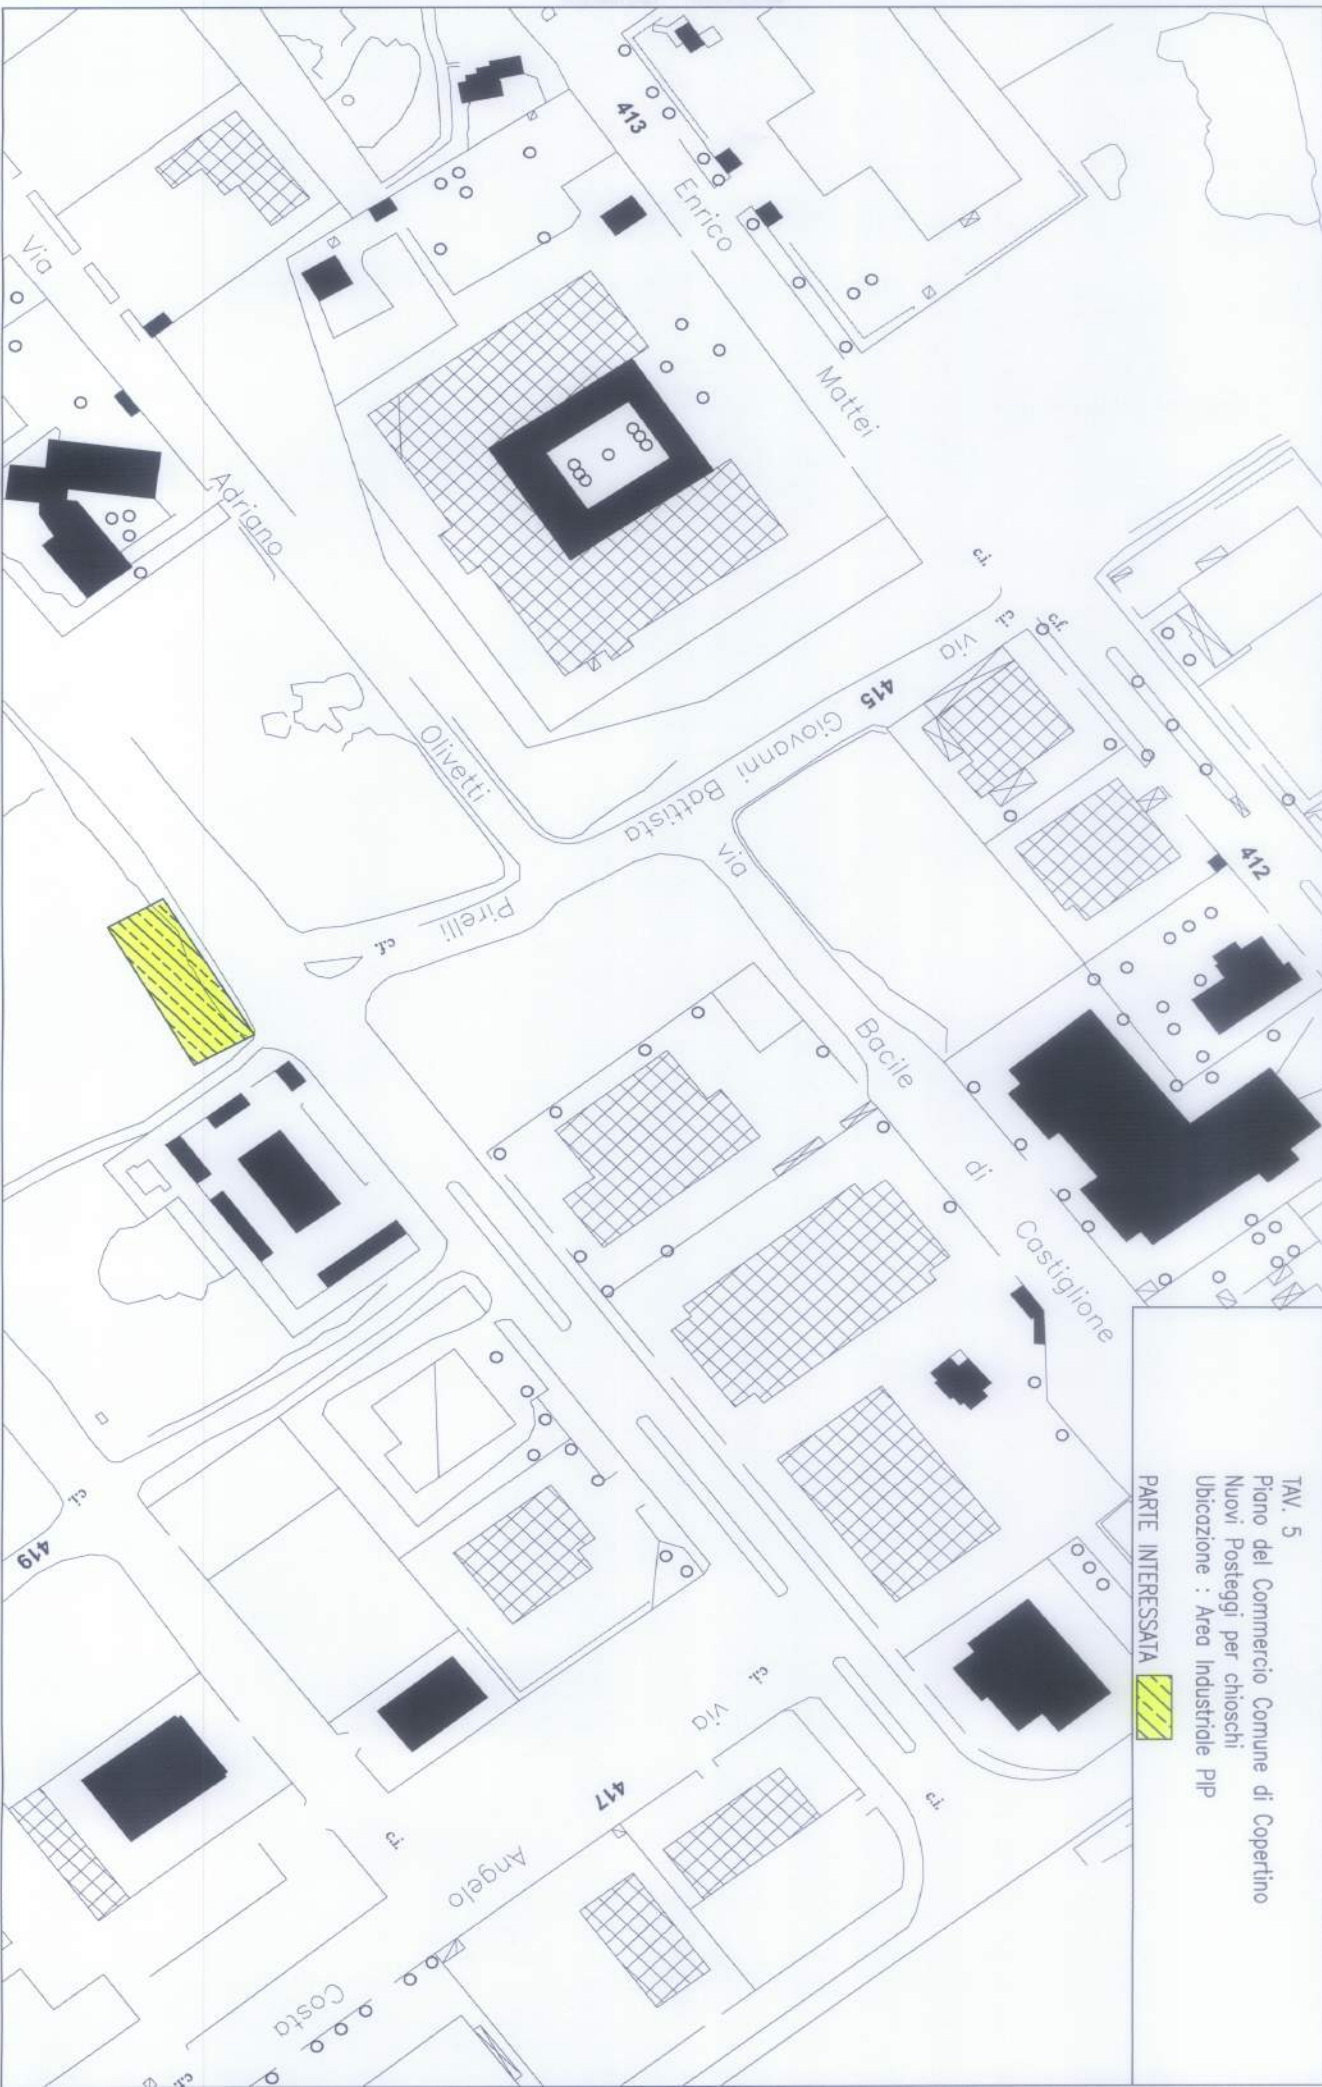

L DIRIGENTE  
 AREA PIANIFICAZIONE TERRITORIO E OUPP  
 Arch. Marina Carozzo

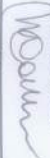


TAV. 5  
 Piano del Commercio Comune di Copertino  
 Nuovi Posteggi per chioschi  
 Ubicazione : Area Industriale PIP  
**PARTI INTERESSATE** 



IL DIRIGENTE  
 AREA PIANIFICAZIONE TERRITORIO E OO.PP.  
 Arch. Marina Carozzo

*Maria*


TAV. 6  
 Piano del Commercio Comune di Copertino  
 Nuovi Posteggi per chioschi  
 Ubicazione : Via Pompei  
 PARTE INTERESSATA 



IL DIRIGENTE  
 AREA PIANIFICAZIONE TERRITORIO E OO.PP.  
 Arch. Marina Carrizzo  
*MCC*

TAV. 7  
 Piano del Commercio Comune di Copertino  
 Nuovi Posteggi per Negozi Furgonato  
 Ubicazione : Villa "So Carlo"  
**PARTE INTERESSATA**



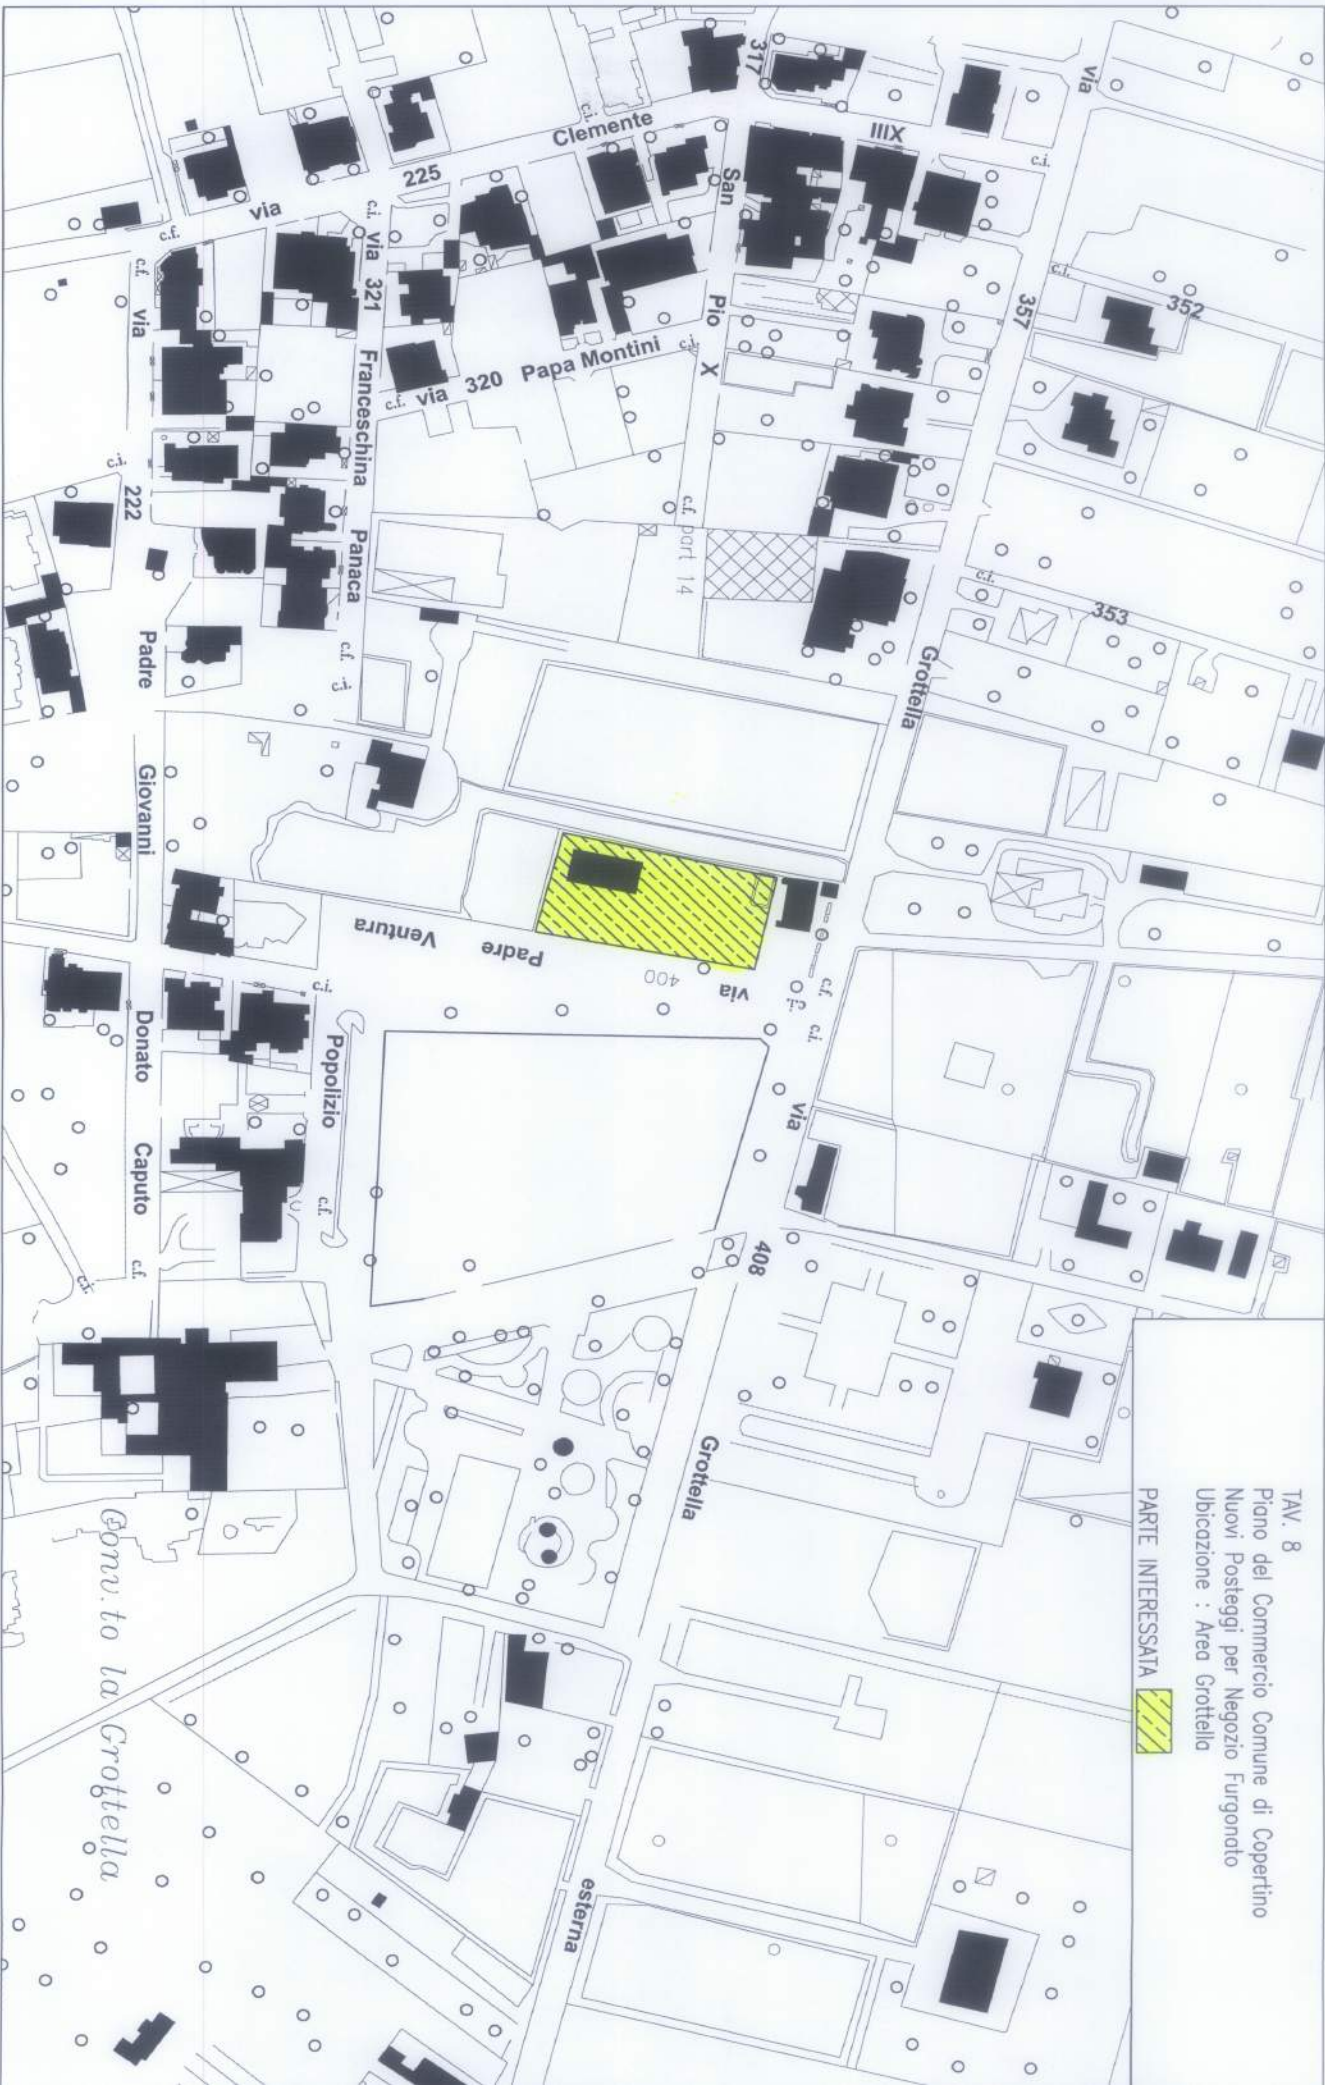

IL DIRIGENTE  
 AREA PIANIFICAZIONE TERRITORIO E OO.PP.  
 Arch. Marina Carrozzo


*M. Carrozzo*

TAV. 8  
 Piano del Commercio Comune di Copertino  
 Nuovi Posteggi per Negozio Furgonato  
 Ubicazione : Area Grotteia

PARTE INTERESSATA





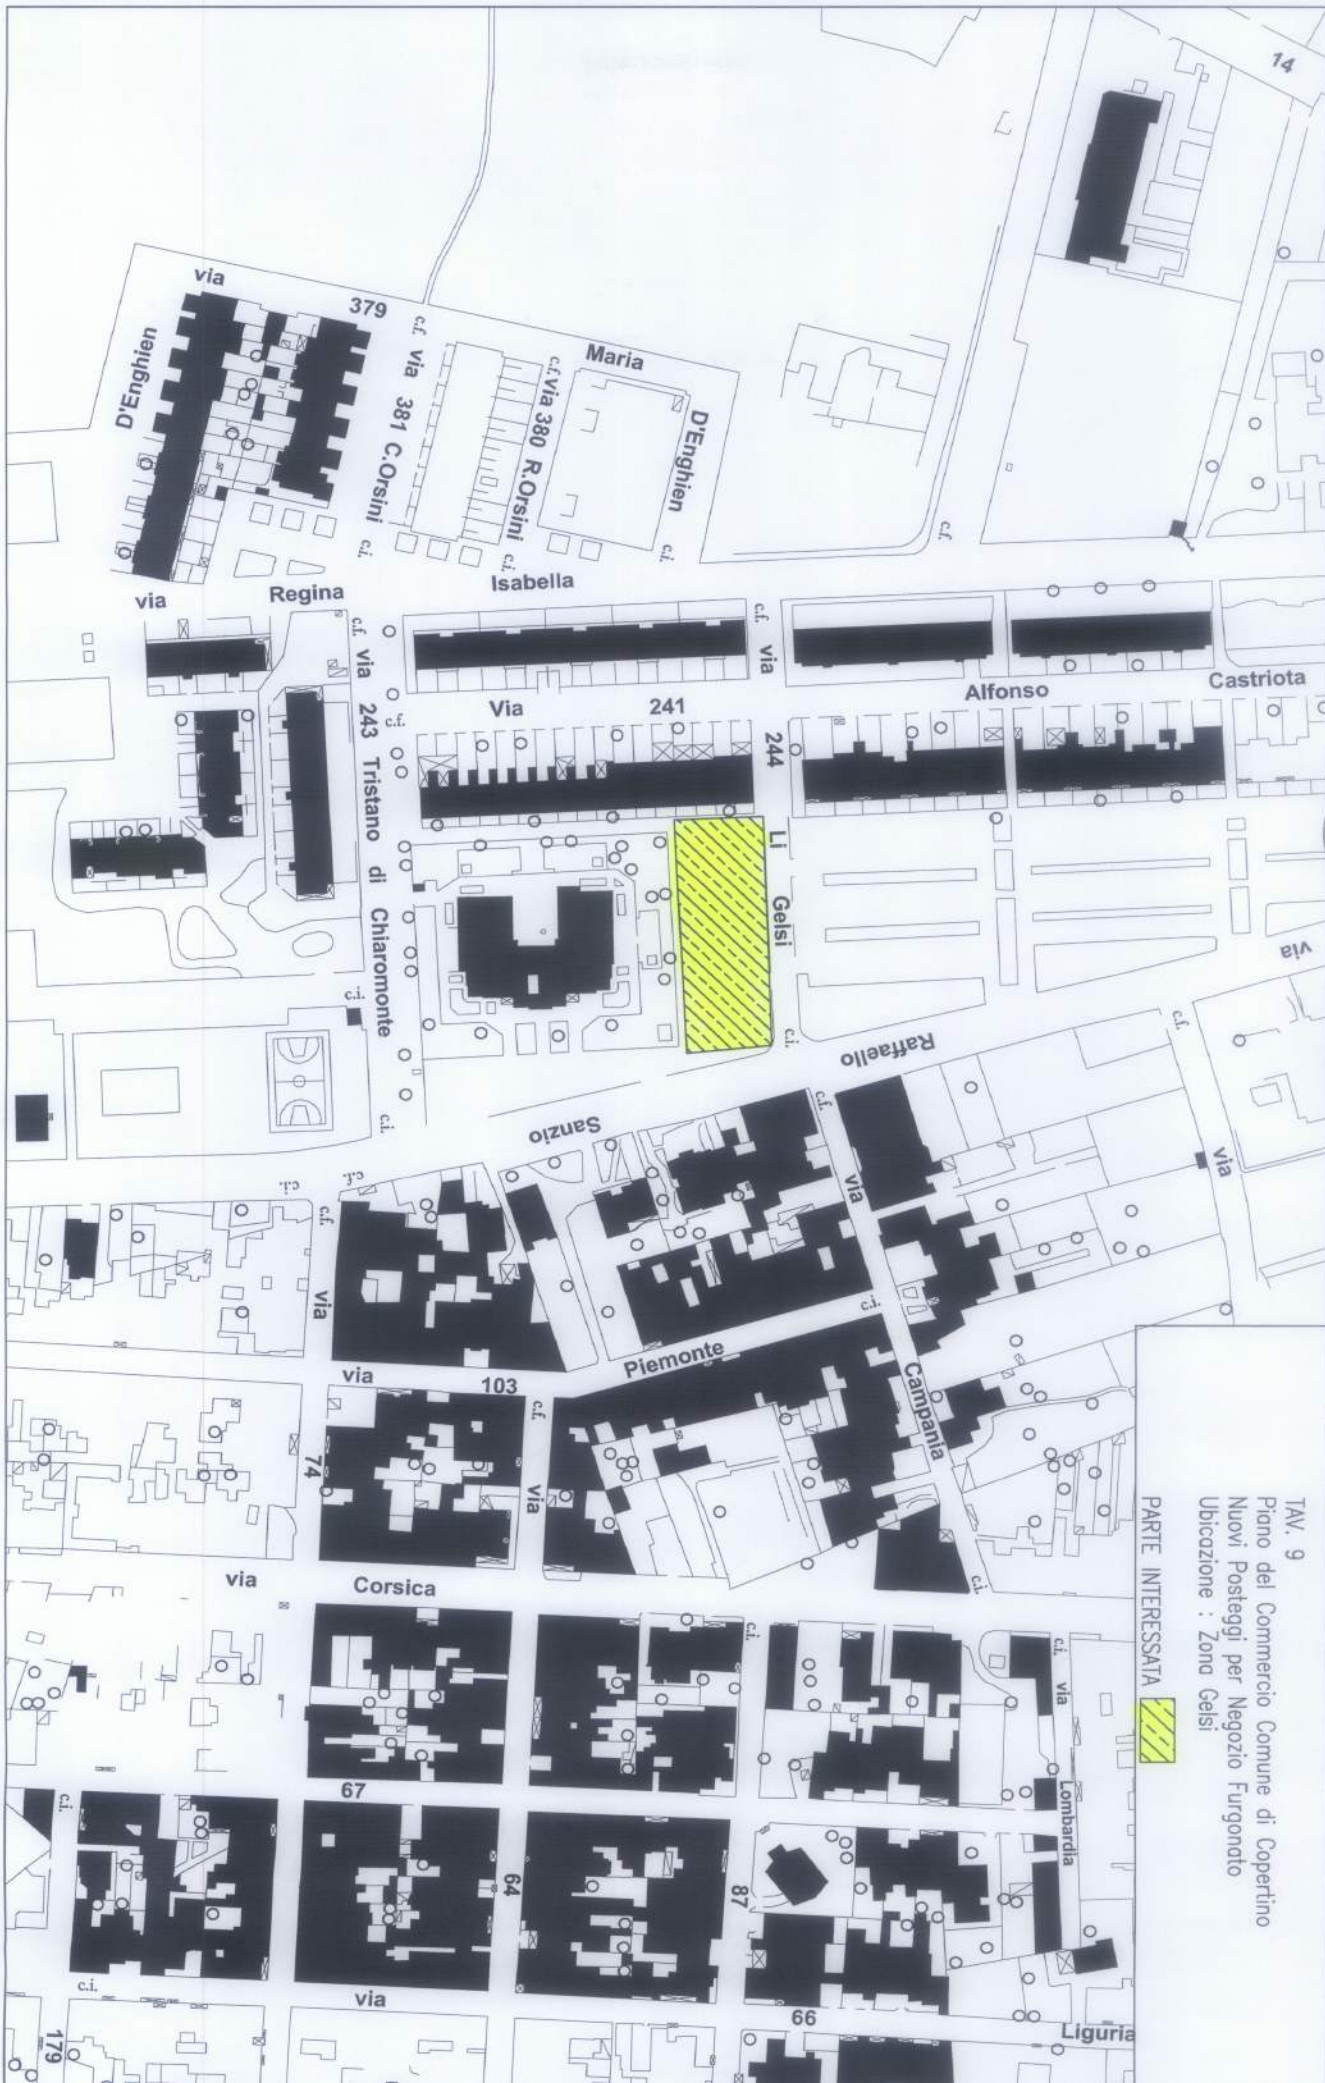

IL DIRIGENTE  
 AREA PIANIFICAZIONE TERRITORIO E O.O.P.  
 Arch. Maria Carozzo

*Maria Carozzo*

TAV. 9  
 Piano del Commercio Comune di Copertino  
 Nuovi Posteggi per Negozio Furgonato  
 Ubicazione : Zona Gelsi

PARTE INTERESSATA

