COMUNE DI COPERTINO
PROVINCIA DI LECCE

LAVORI DI MANUTENZIONE ED ADEGUAMENTO NORMATIVO
DELL'ISTITUTO SCOLASTICO
"San Giuseppe da Copertino"
3°COMPRENSIVO
Via FATIMA

Interventi di Recupero e riqualificazione del patrimonio
infrastrutturale degli edifici scolastici pugliesi-Delibera CIPE
n.79/2012

PROGETTO ESECUTIVO

IMPIANTI

PIANTE SERVIZI IGIENICI PALESTRA E
BAGNI SCUOLA DELL'INFANZIA

DETTAGLIO IMPIANTO FOGNANTE E
IDRICO

SCHEMA ESPULSIONE ARIA

SCALA:1/20

TAV. 5.3

RESPONSABILE DEL PROCEDIMENTO:
ARCH. Barbara MIGLIETTA

PROGETTO:
ARCH.Salvatore MARGIOTTA
ORDINE DI LECCE n.533

PILETTA DI SCARICO A PAVIMENTO
SERVIZI PALESTRA

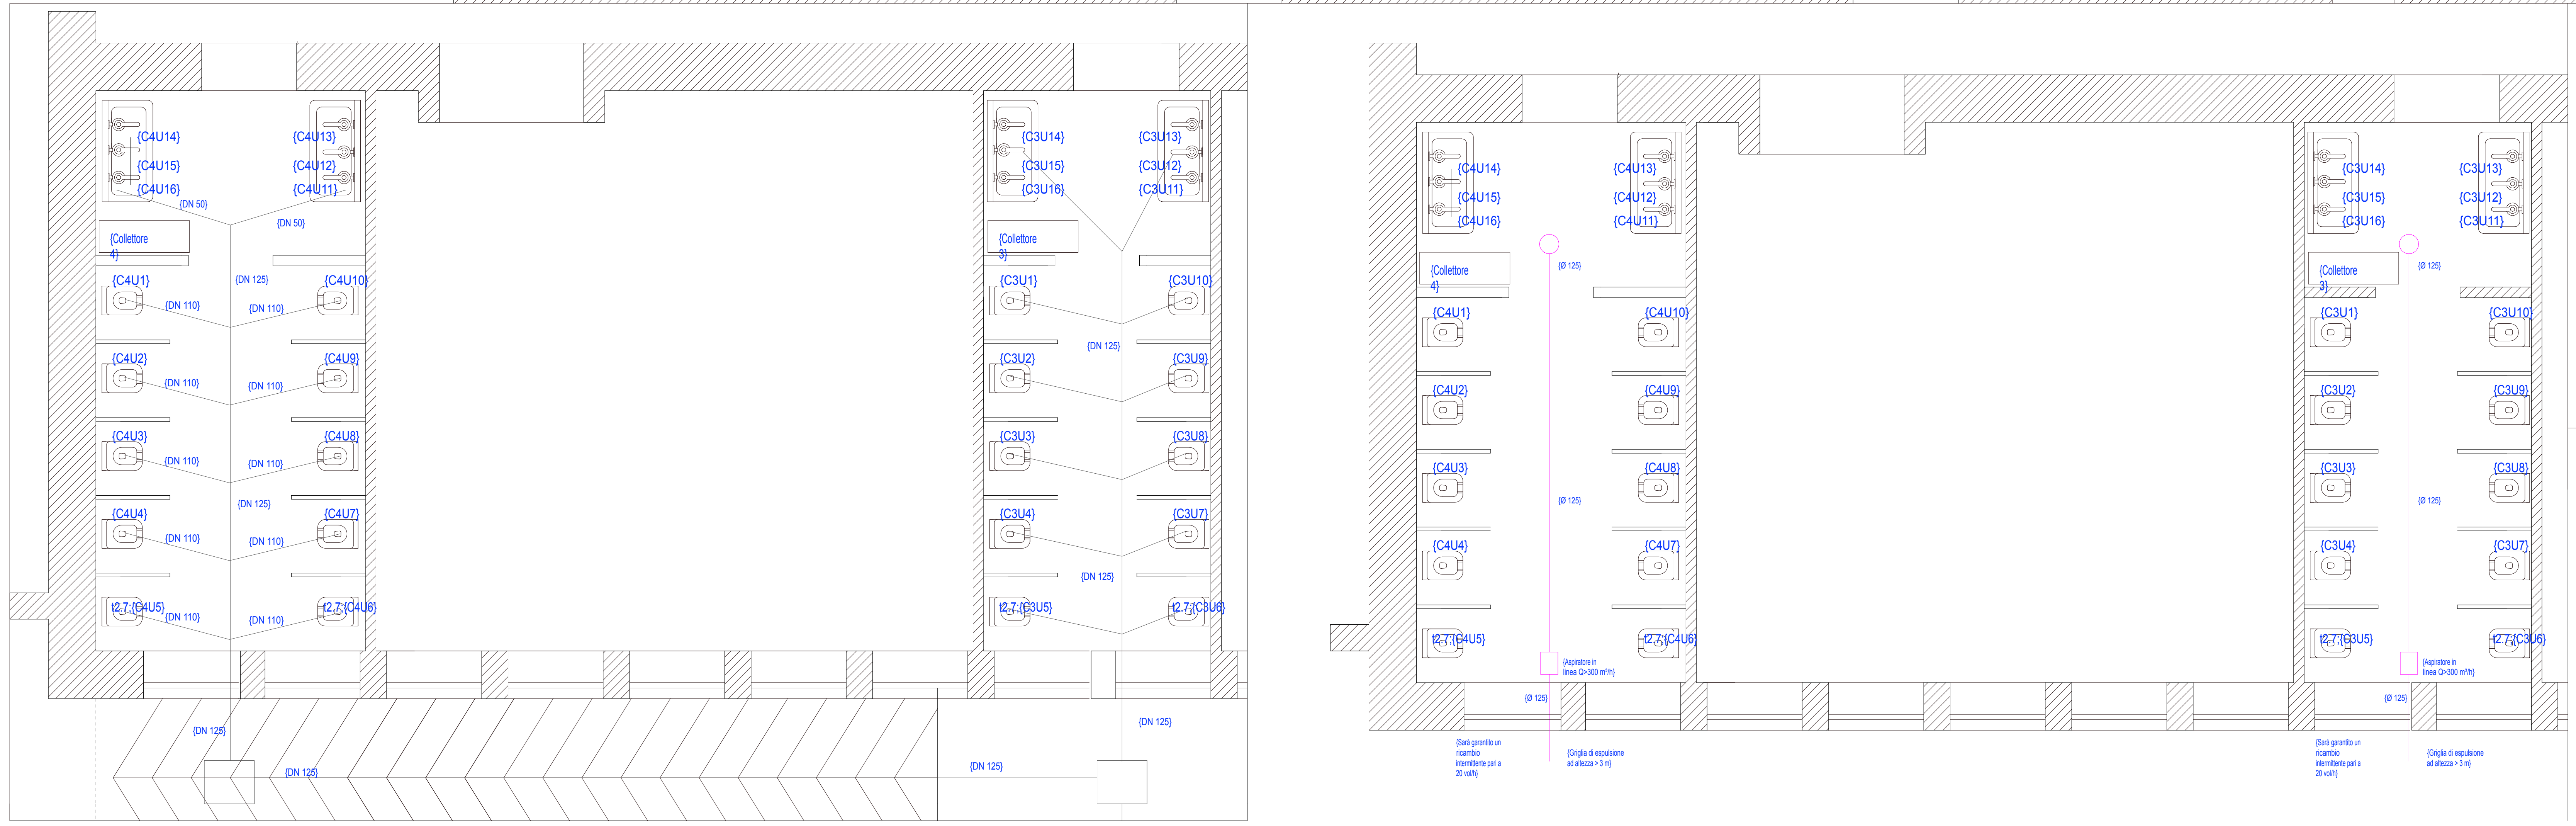

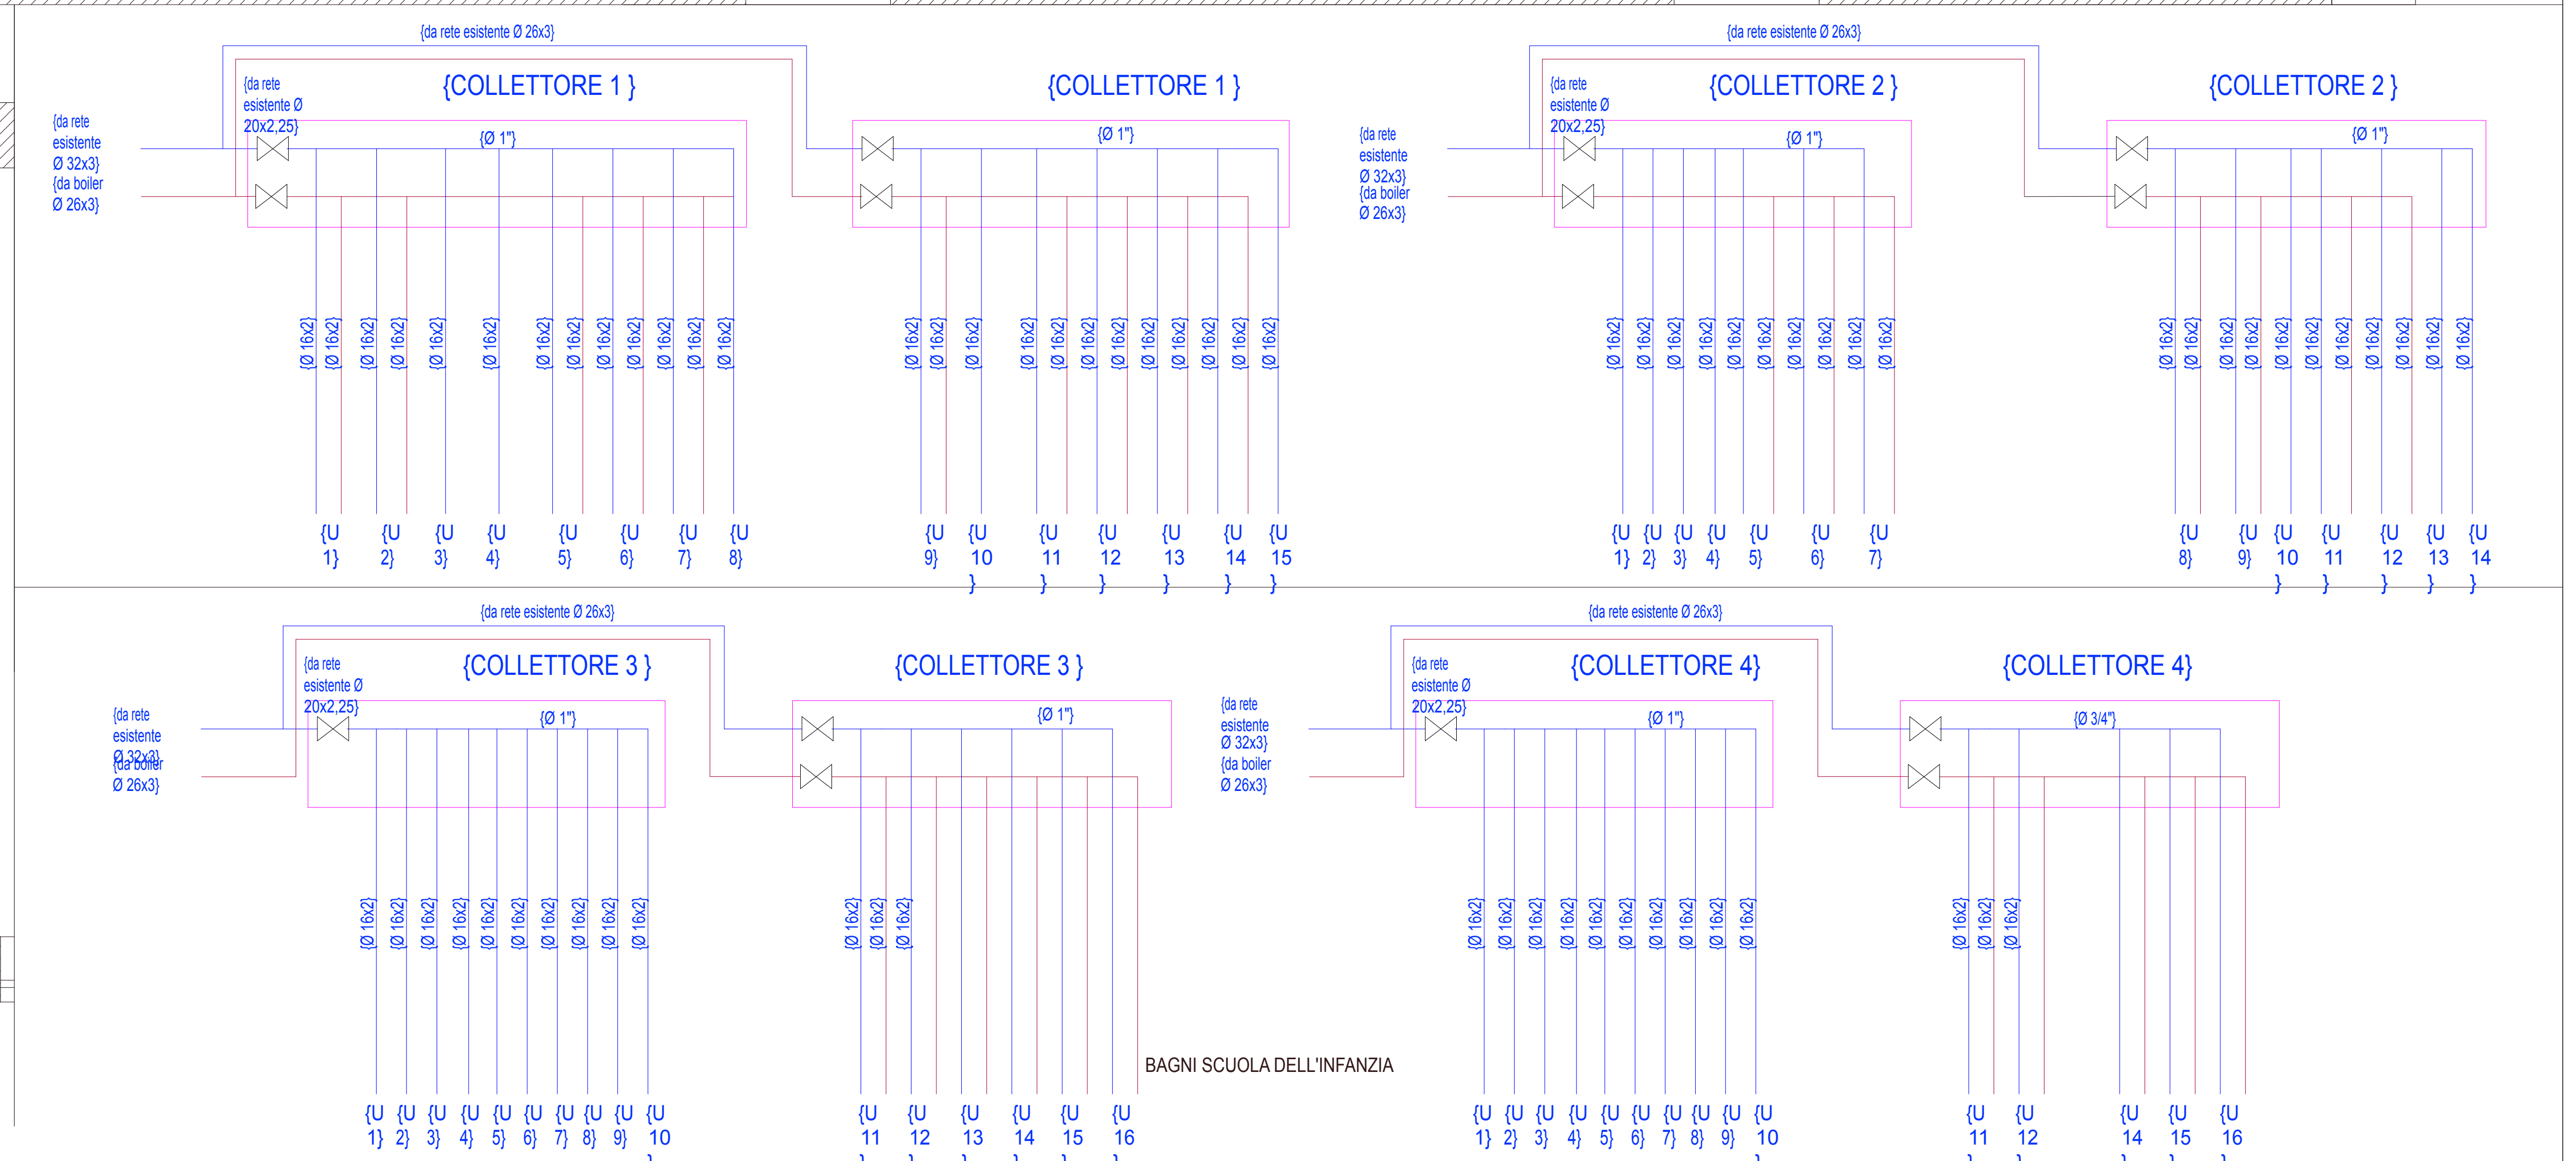

{COLLETTORE 1 }
{COLLETTORE 2 }
{COLLETTORE 3 }
{COLLETTORE 4}
BAGNI SCUOLA DELL'INFANZIA