COMUNE DI COPERTINO
PROVINCIA DI LECCE

LAVORI DI MANUTENZIONE ED ADEGUAMENTO NORMATIVO
DELL'ISTITUTO SCOLASTICO
"San Giuseppe da Copertino"
3°COMPRENSIVO
Via FATIMA

Interventi di Recupero e riqualificazione del patrimonio infrastrutturale degli edifici scolastici pugliesi-Delibera CIPE n.79/2012

PROGETTO ESECUTIVO

IMPIANTI
DETTAGLIO IMPIANTO FOGNANTE
E DETTAGLIO IDRICO
SCHEMA ESPULSIONE ARIA
STRALCI
Spogliatoi Palestra
servizi igienici-scuola dell'infanzia.

SCALA:1/20

TAV. 5.3.1

RESPONSABILE DEL PROCEDIMENTO:
ARCH. Barbara MIGLIETTA

PROGETTO:
ARCH.Salvatore MARGIOTTA
ORDINE DI LECCE n.533

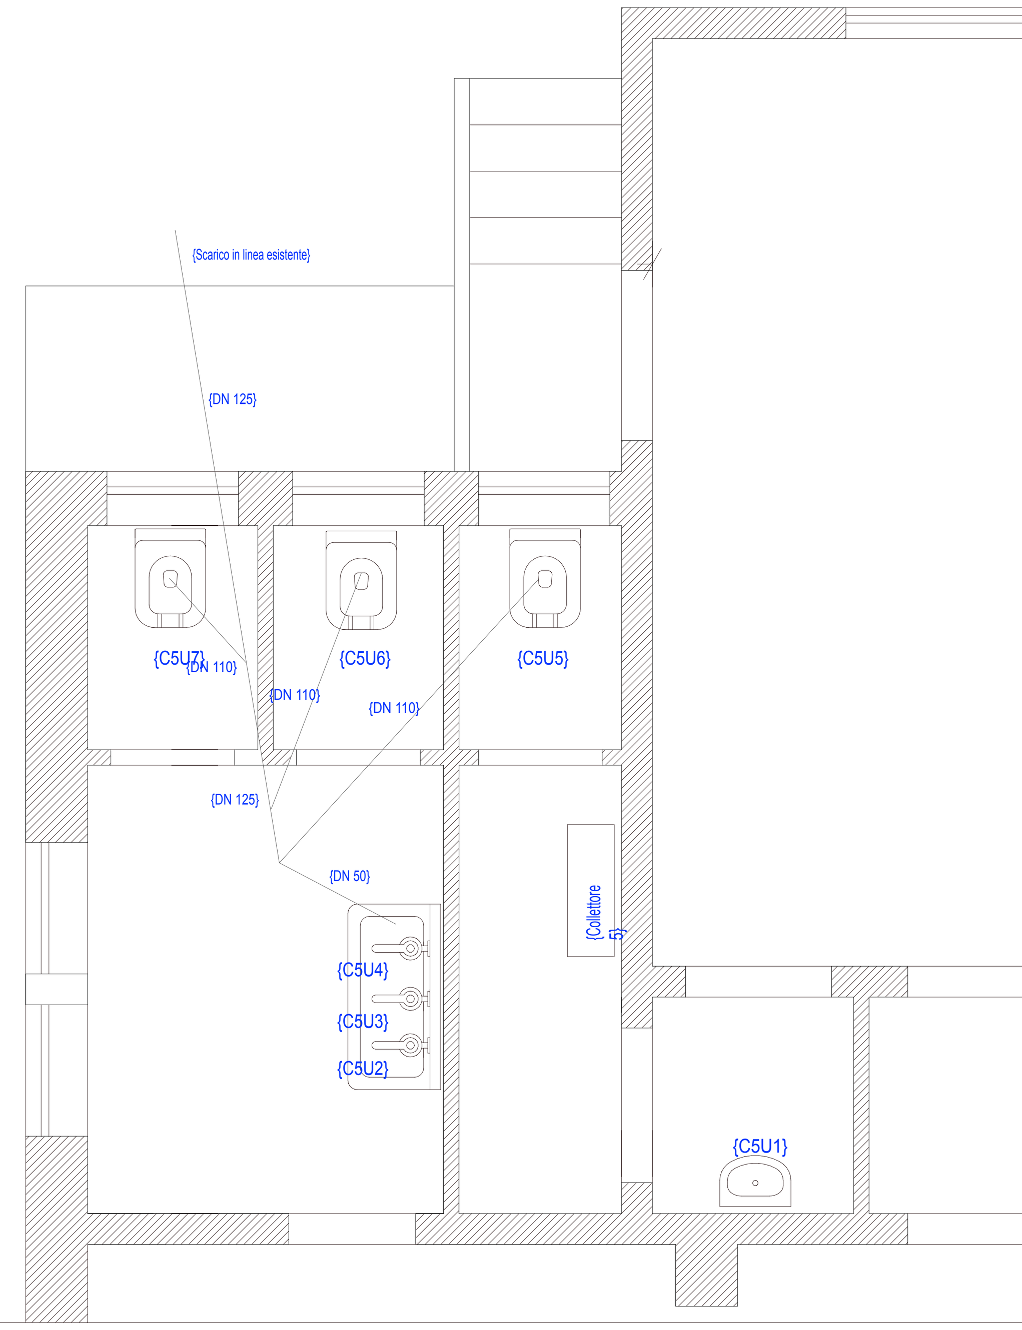

SERVIZI IGIENICI REFETTORIO
DETTAGLIO IMPIANTO
FOGNANTE E IDRICO

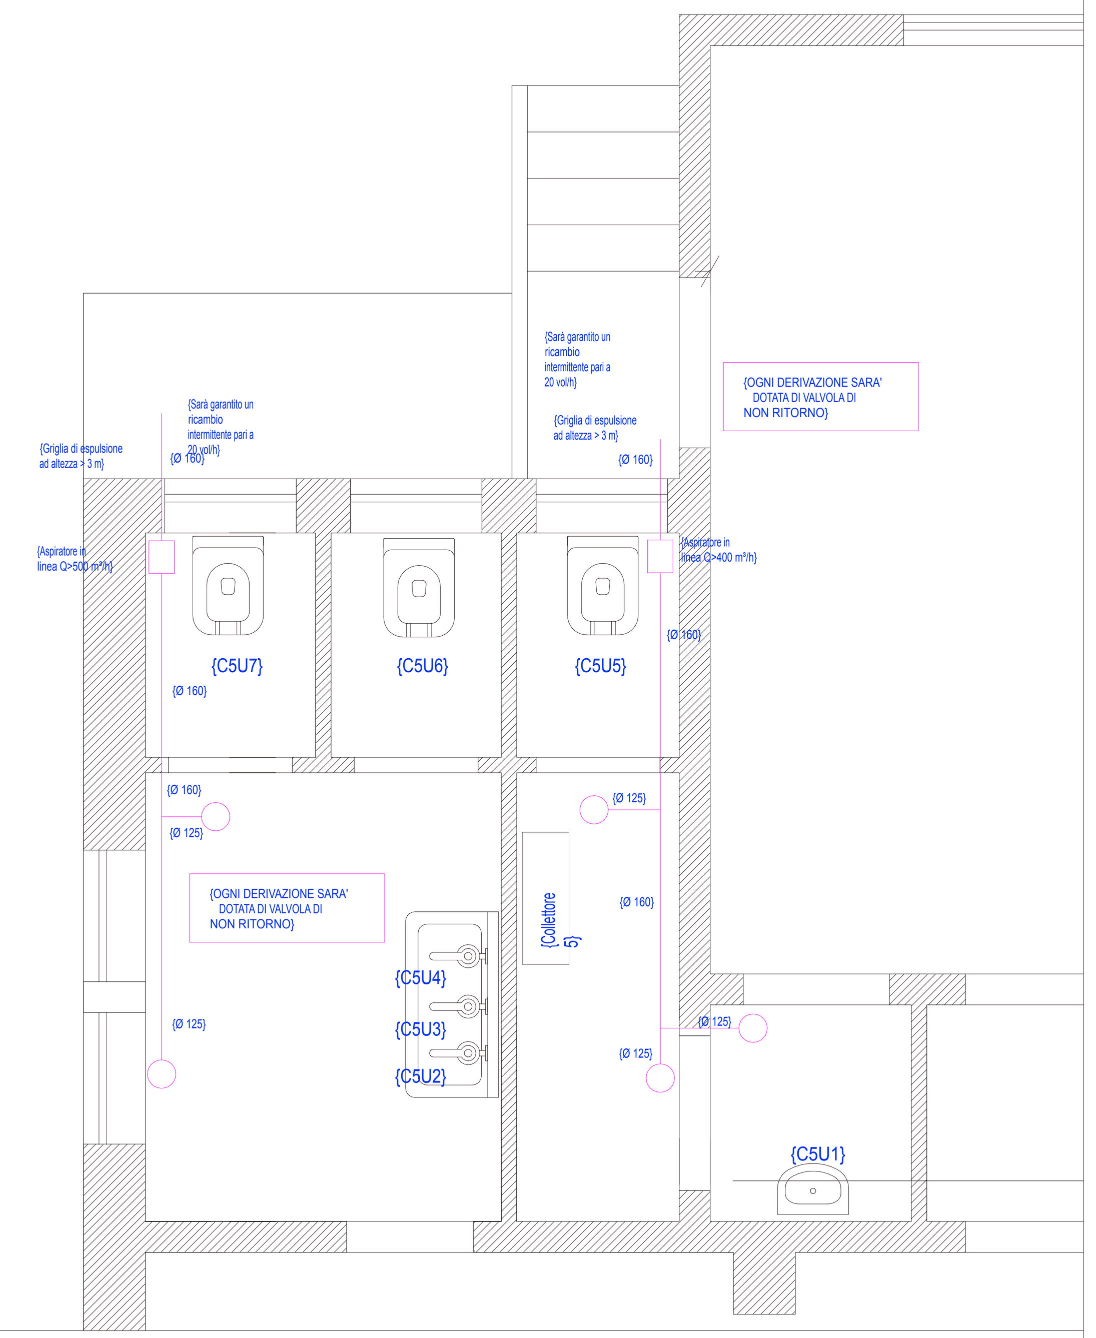

SERVIZI IGIENICI REFETTORIO
SCHEMA ESPULSIONE ARIA

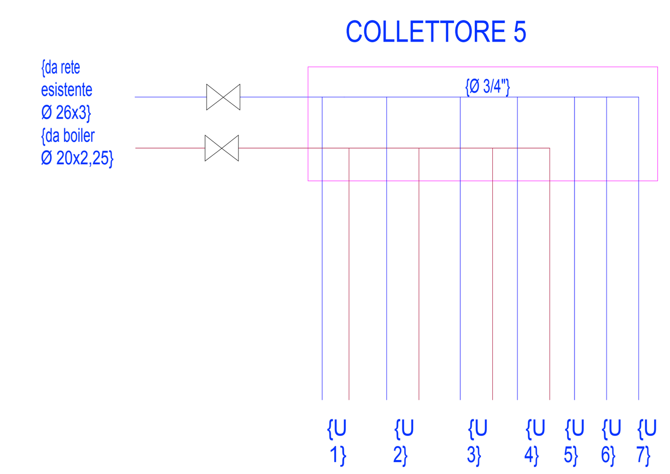

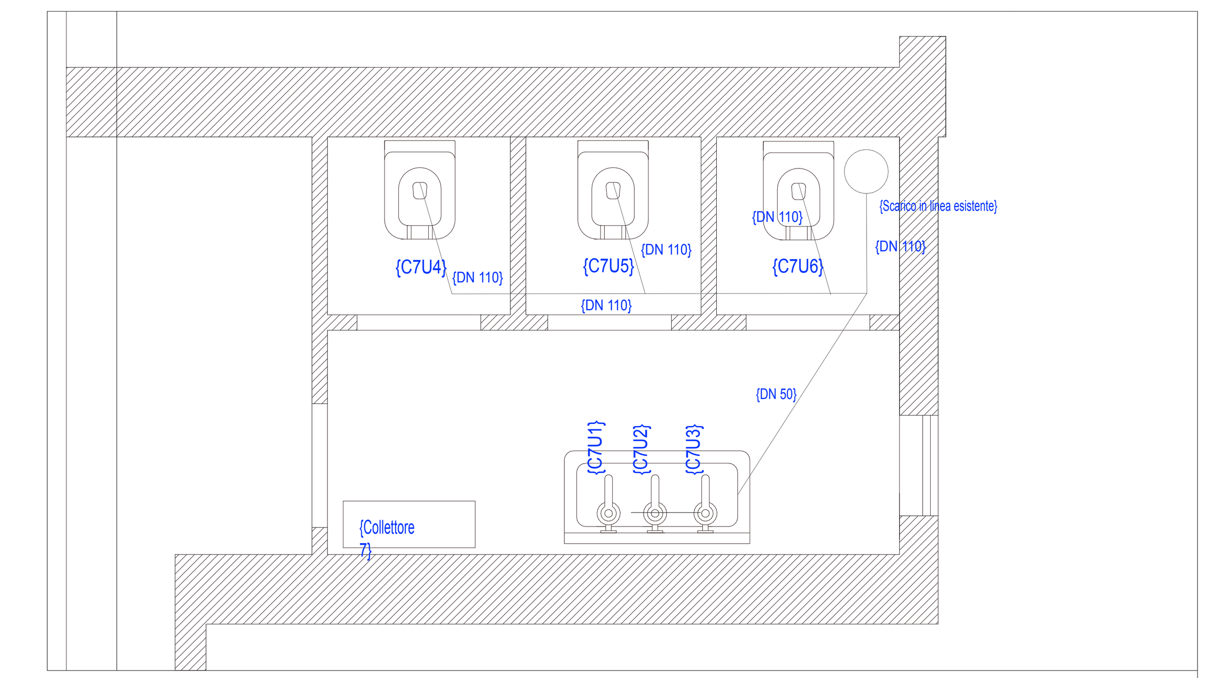

SERVIZI IGIENICI PIANO PRIMO scuola secondaria
DETTAGLIO IMPIANTO
FOGNANTE E IDRICO

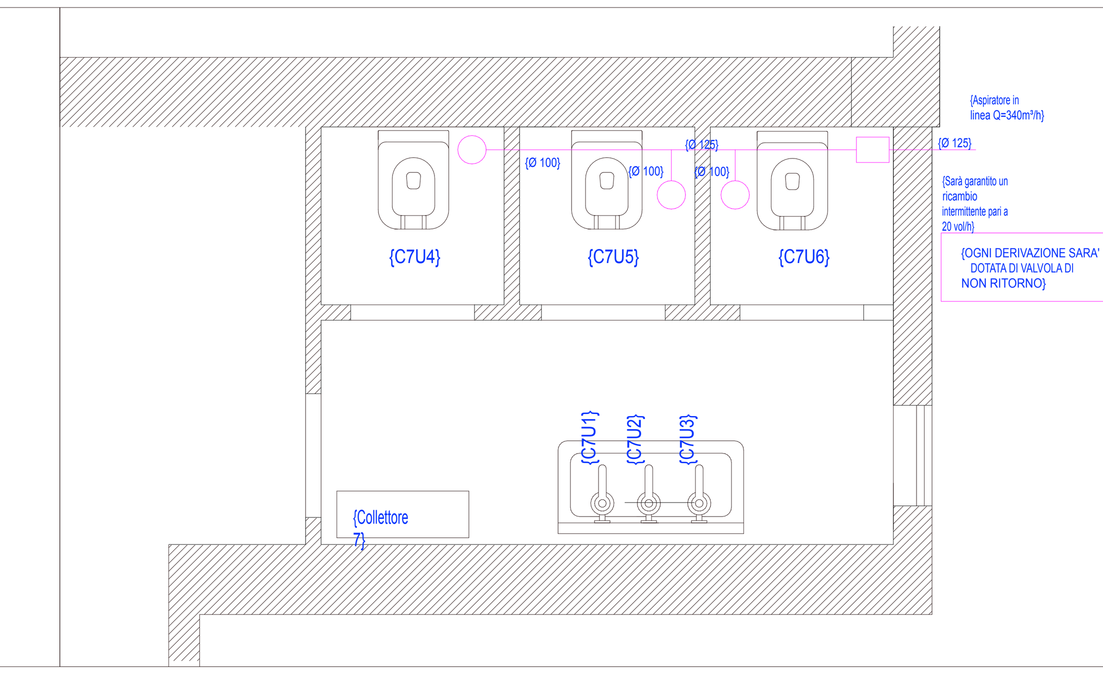

SERVIZI IGIENICI PIANO PRIMO scuola secondaria
SCHEMA ESPULSIONE ARIA

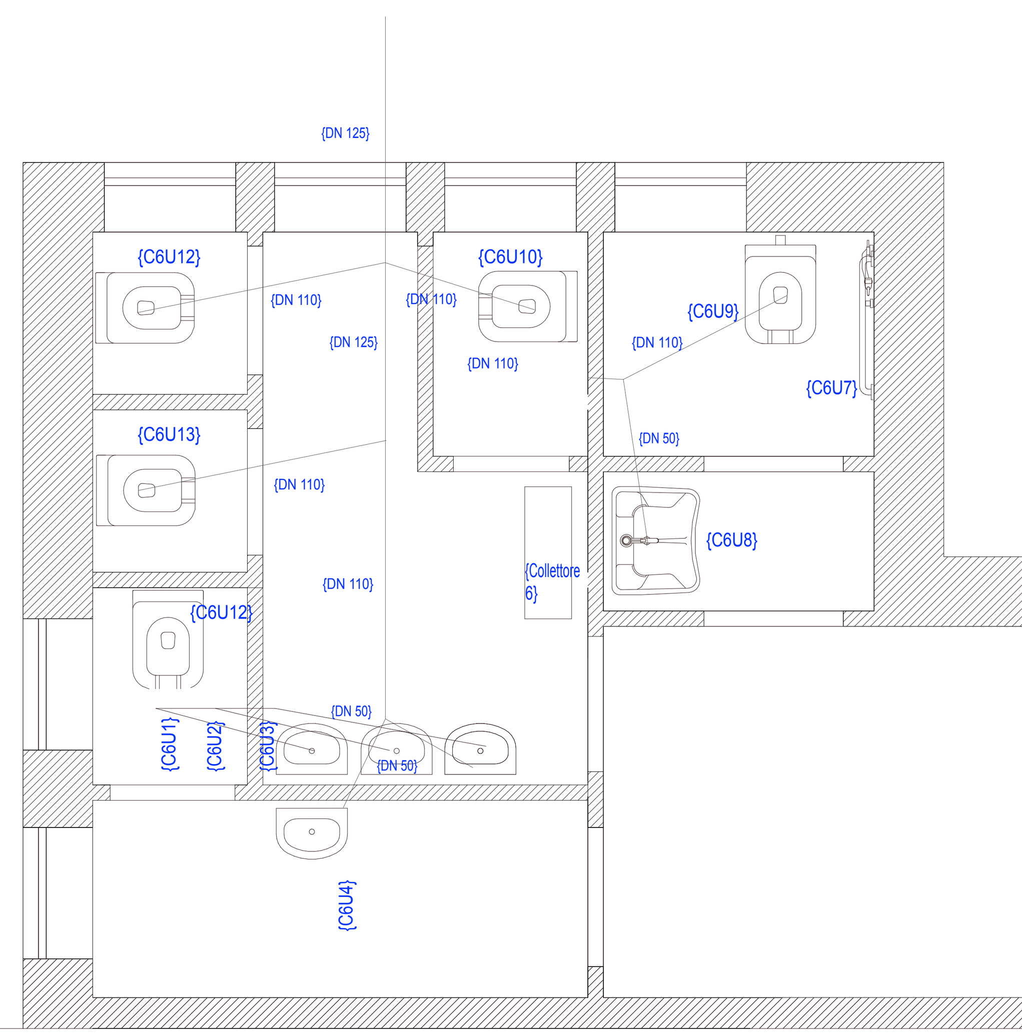

SERVIZI IGIENICI PIANO TERRA scuola primaria
DETTAGLIO IMPIANTO
FOGNANTE E IDRICO

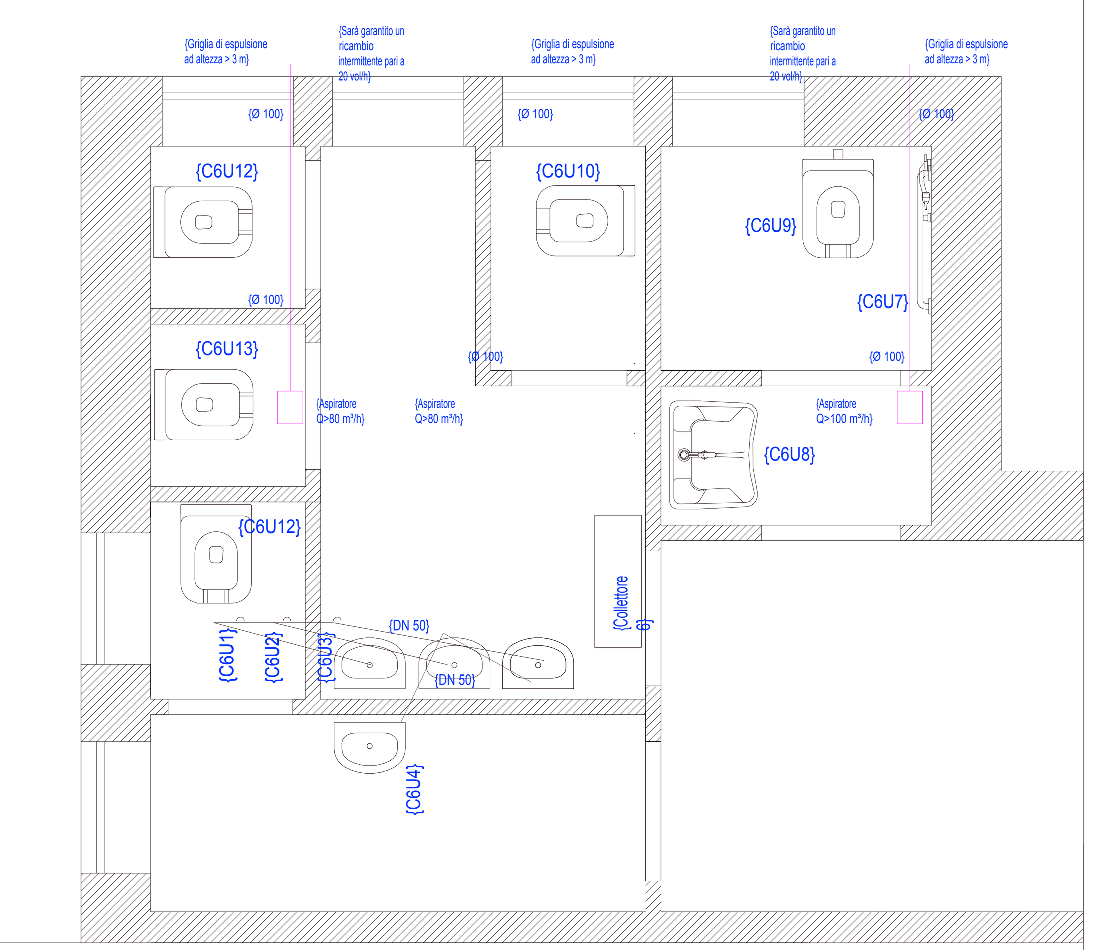
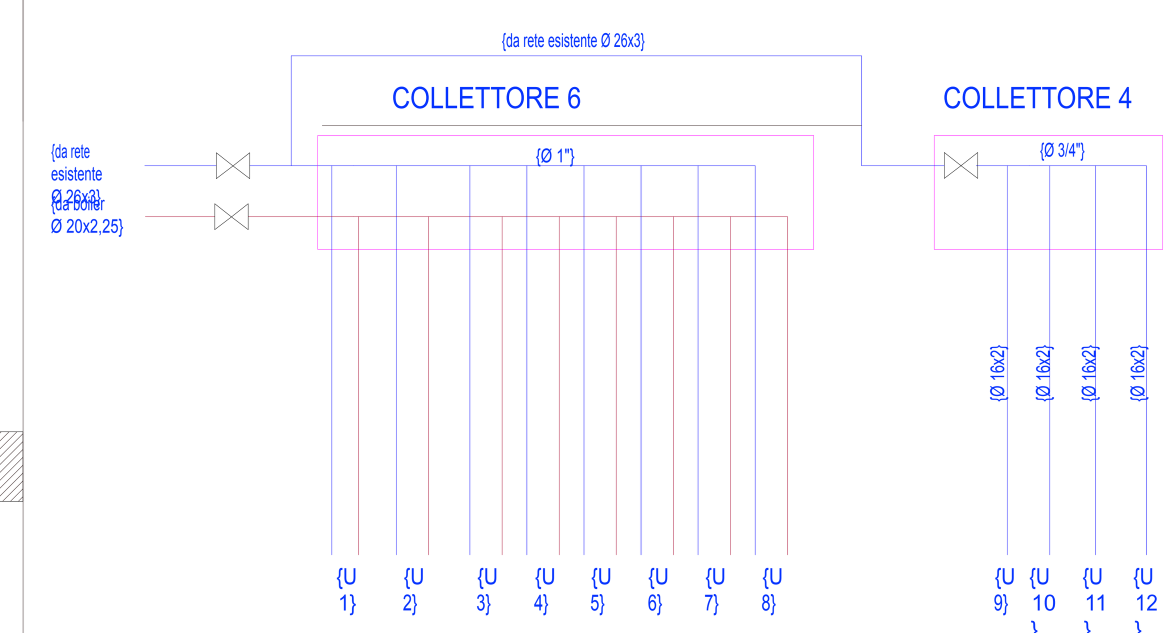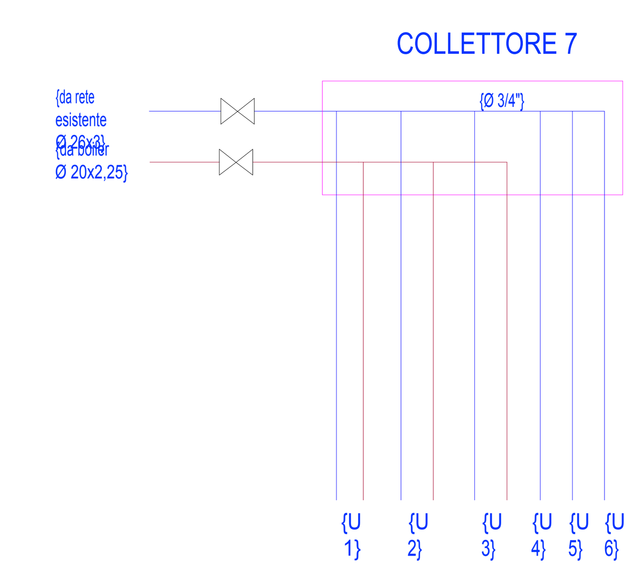
SERVIZI IGIENICI PIANO TERRA scuola primaria
SCHEMA ESPULSIONE ARIA