




Pianta delle fondazioni
scala 1:100

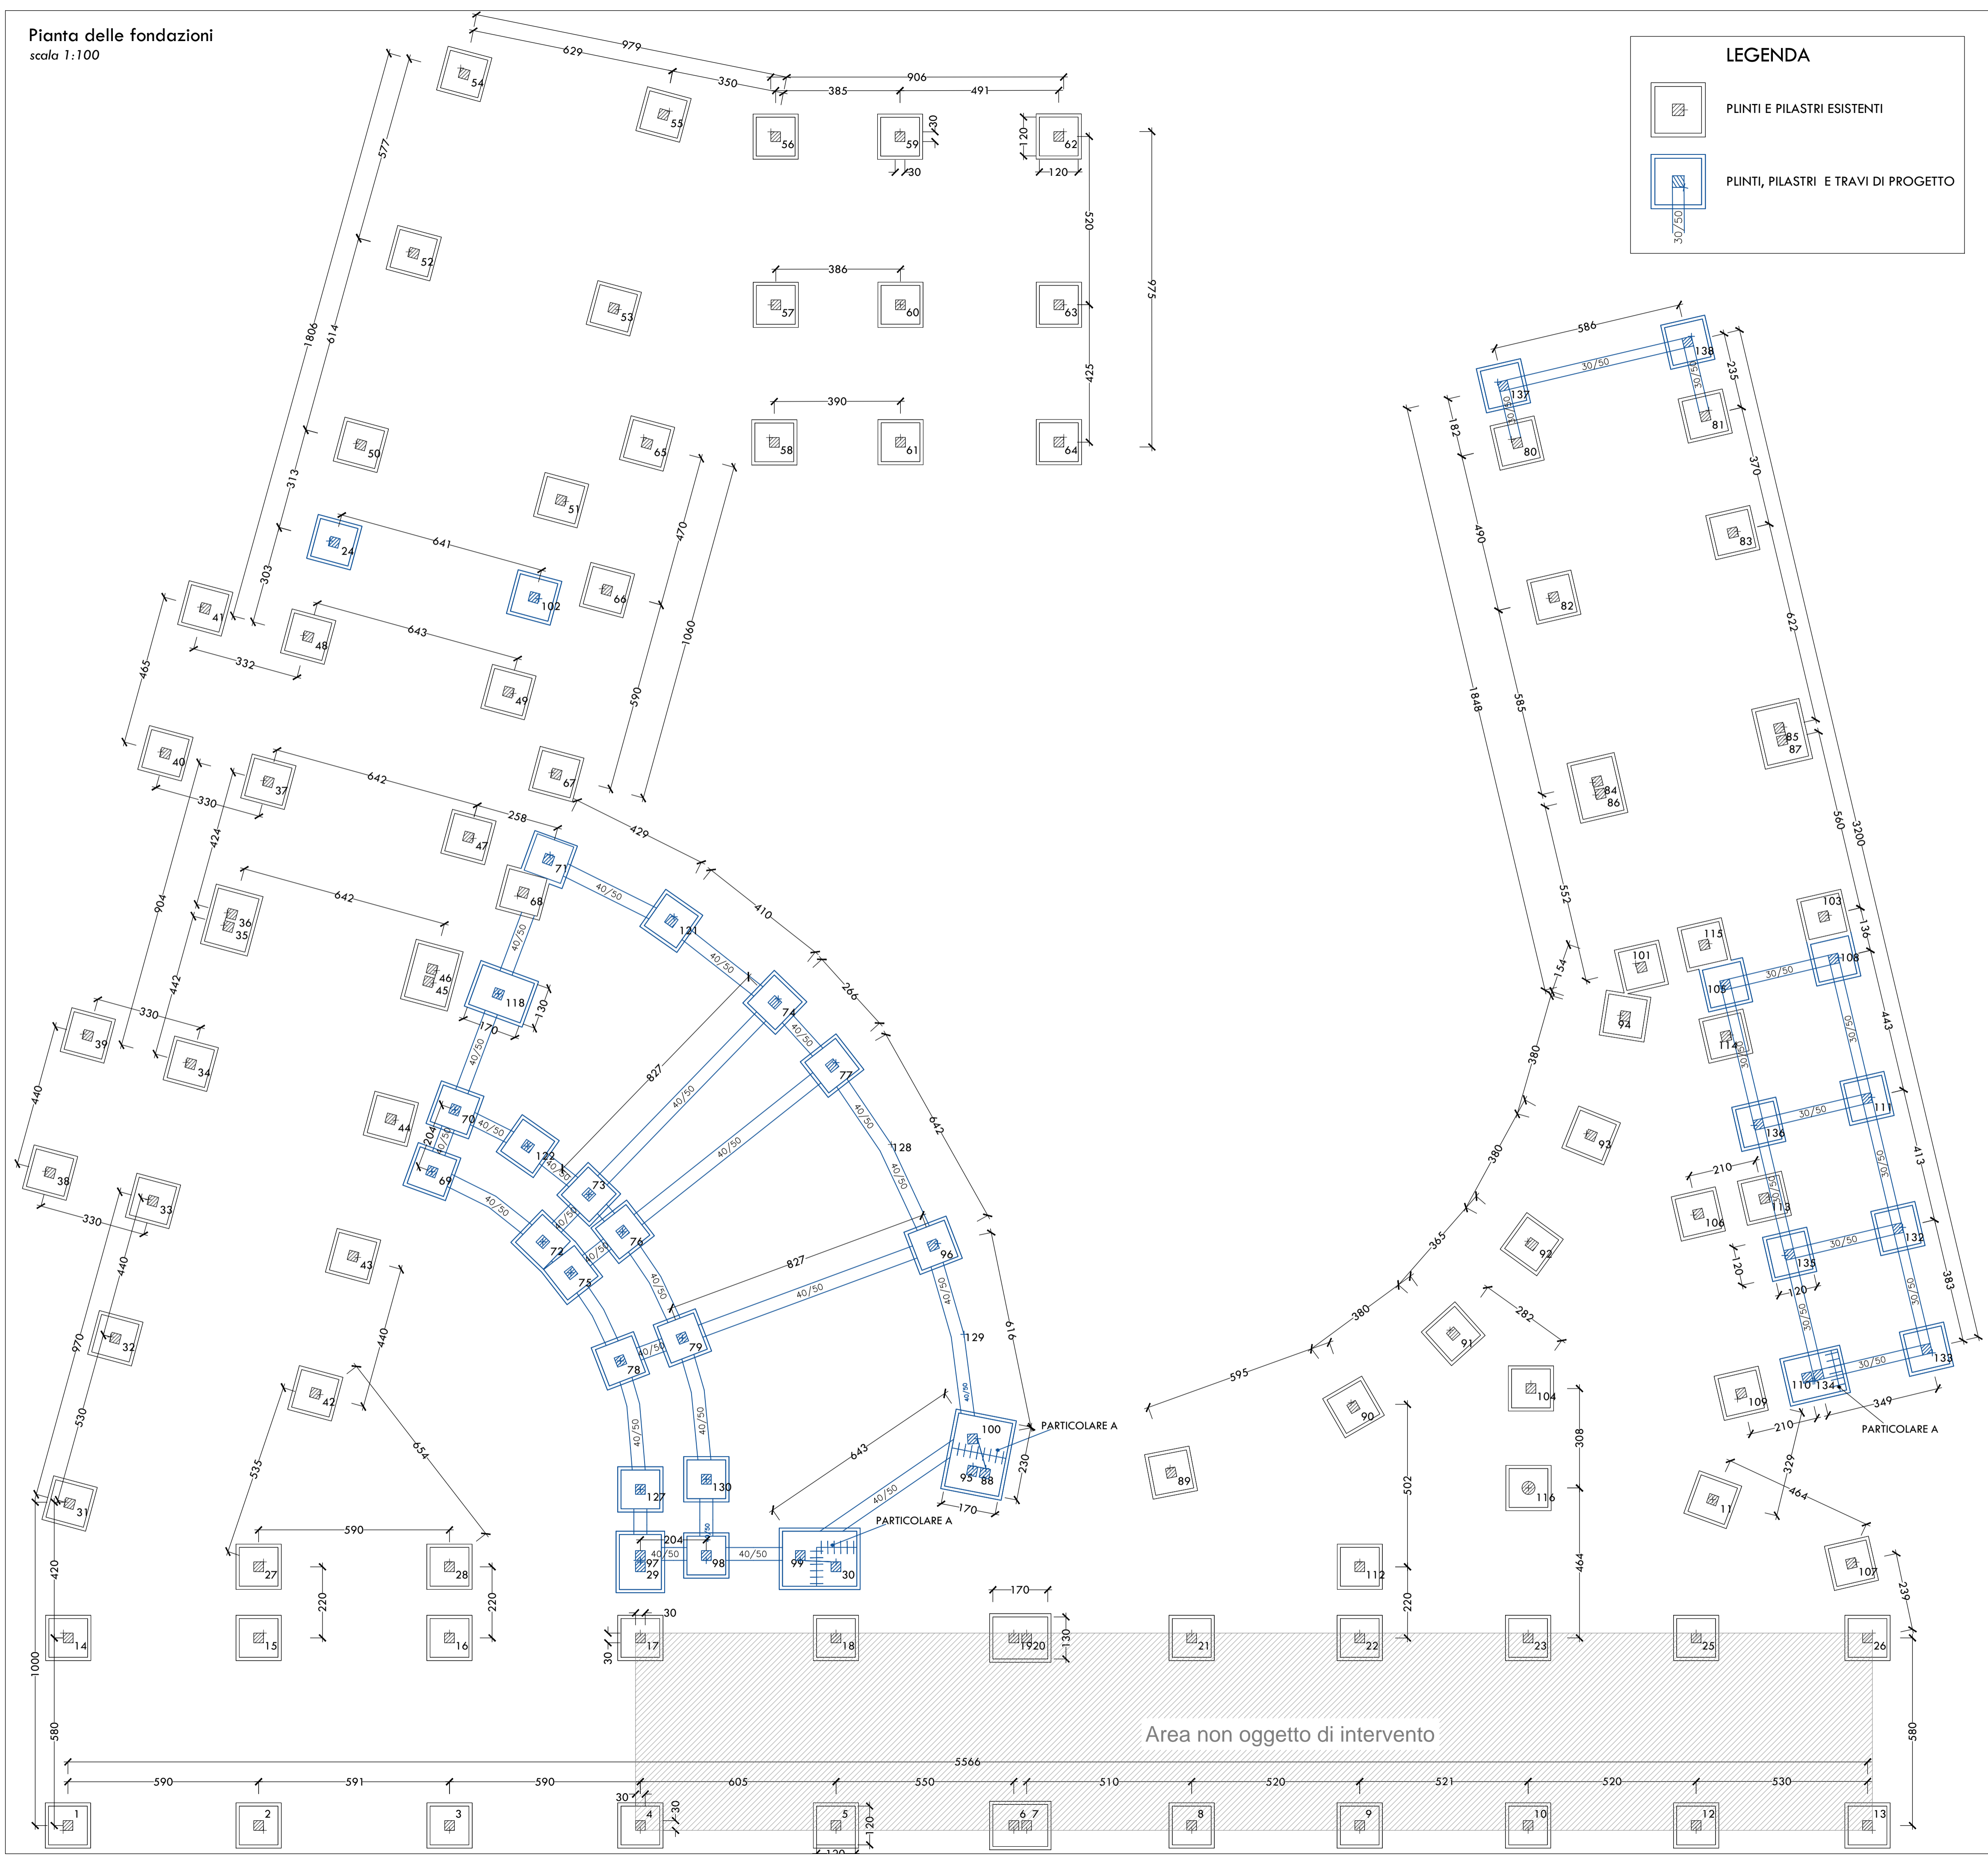


ZATTERA PLINTO
scala 1:50

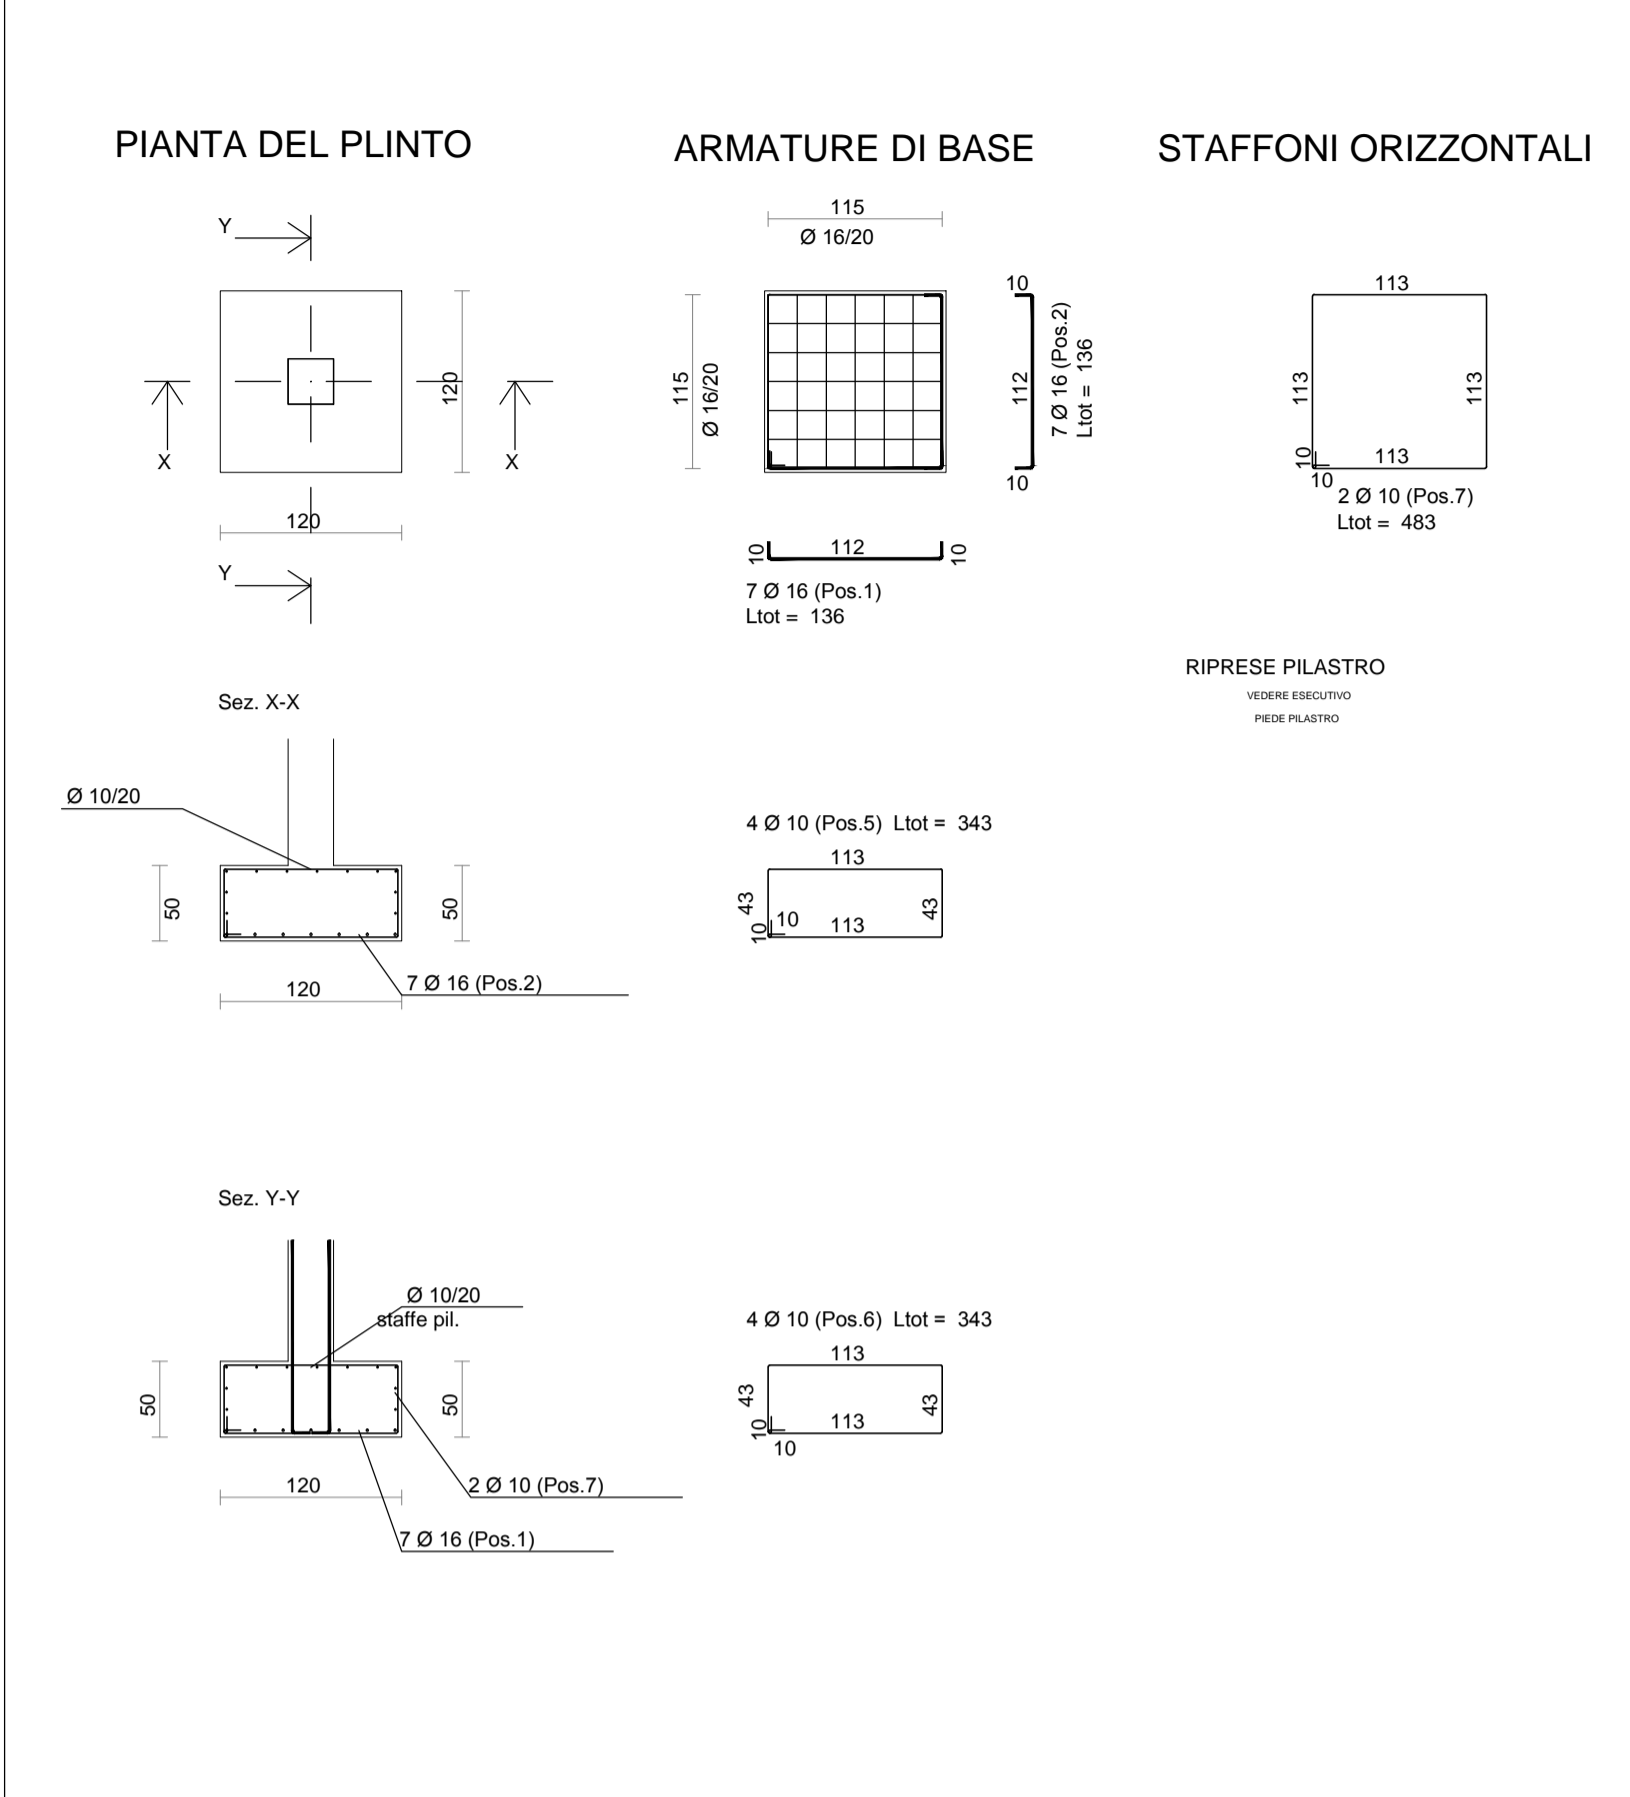

PARTICOLARE A
scala 1:50

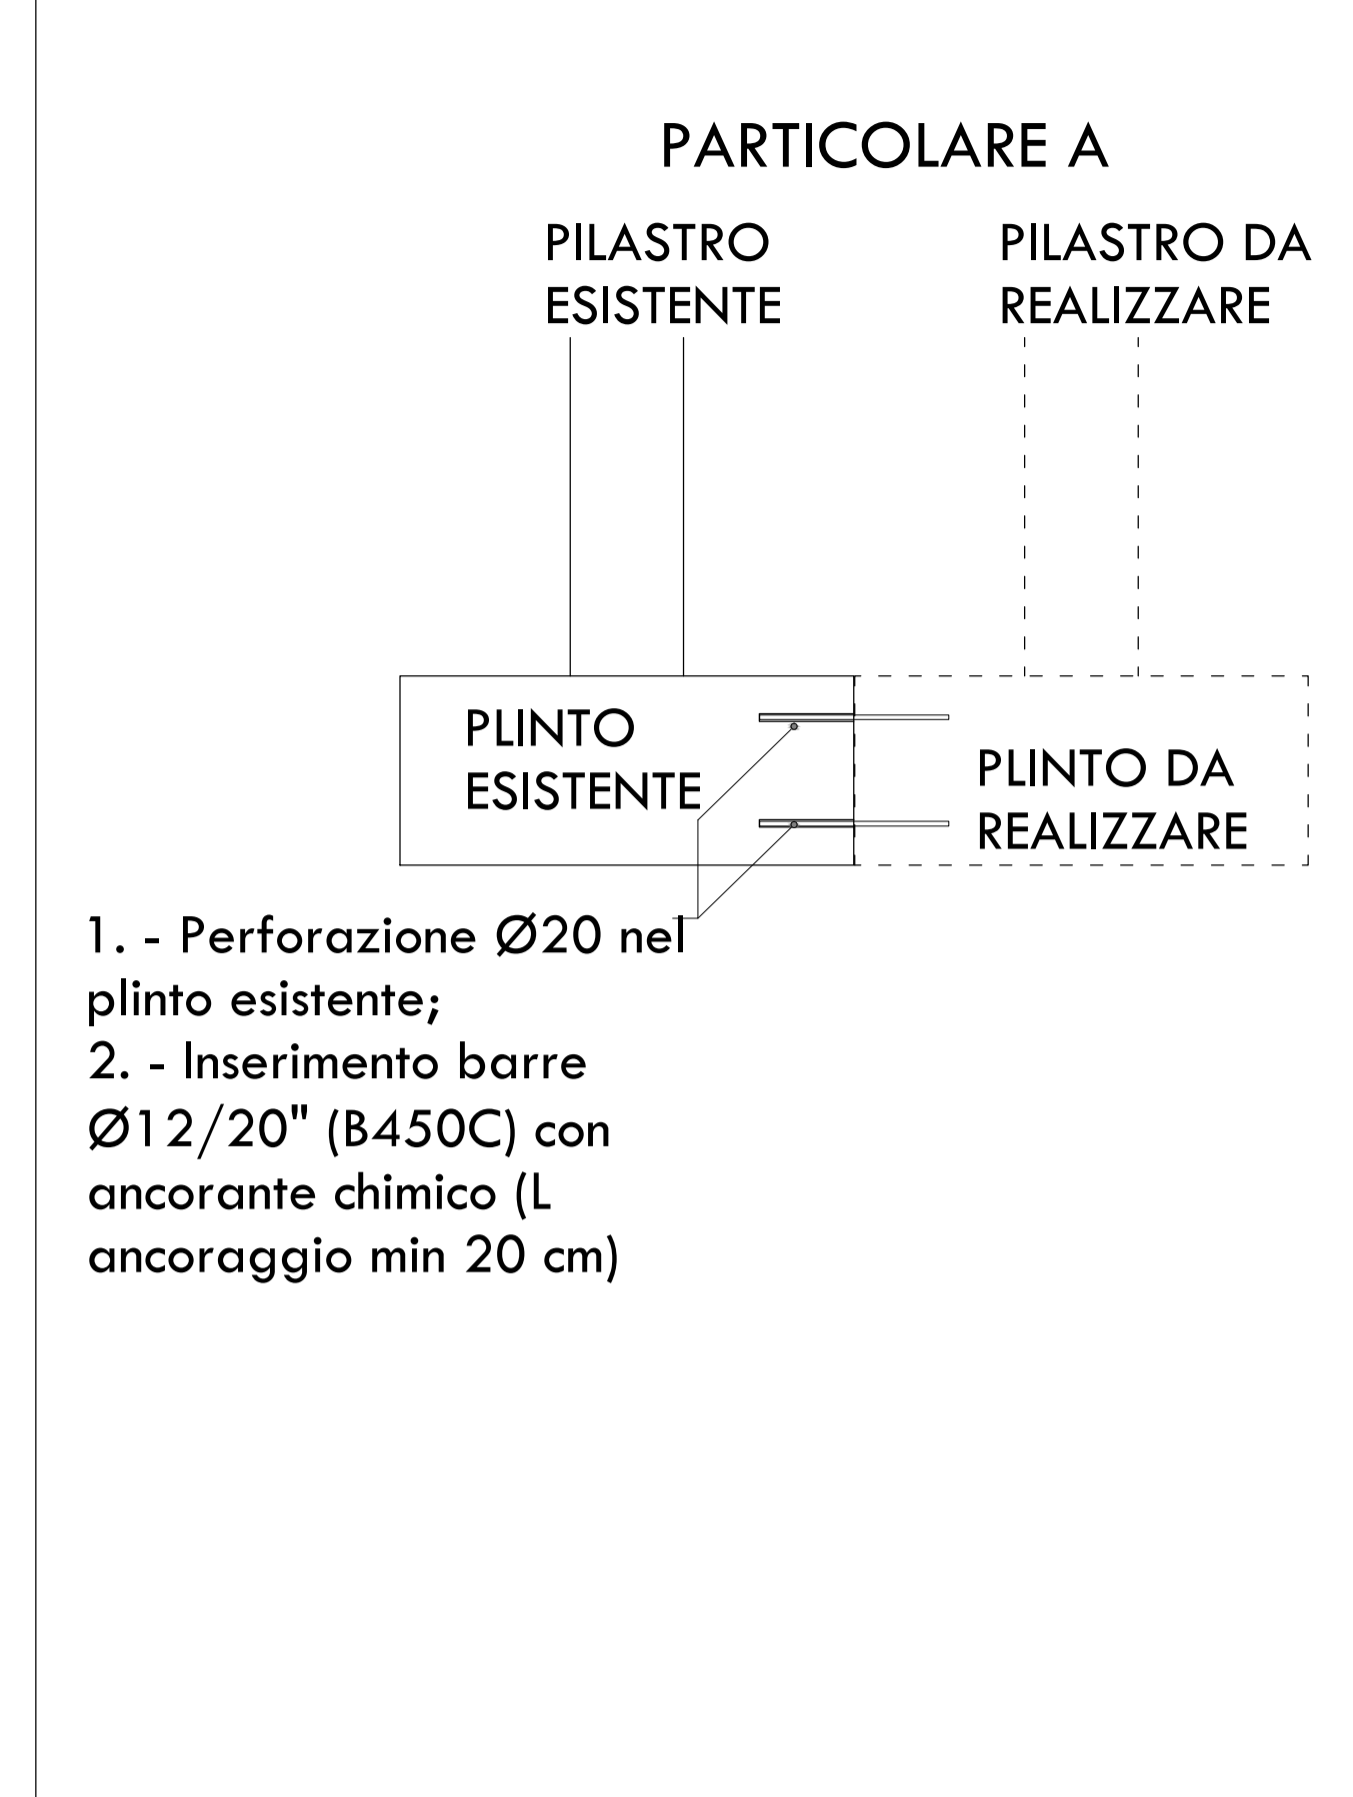

ZATTERA PLINTO N.ro 88-95-100
scala 1:50

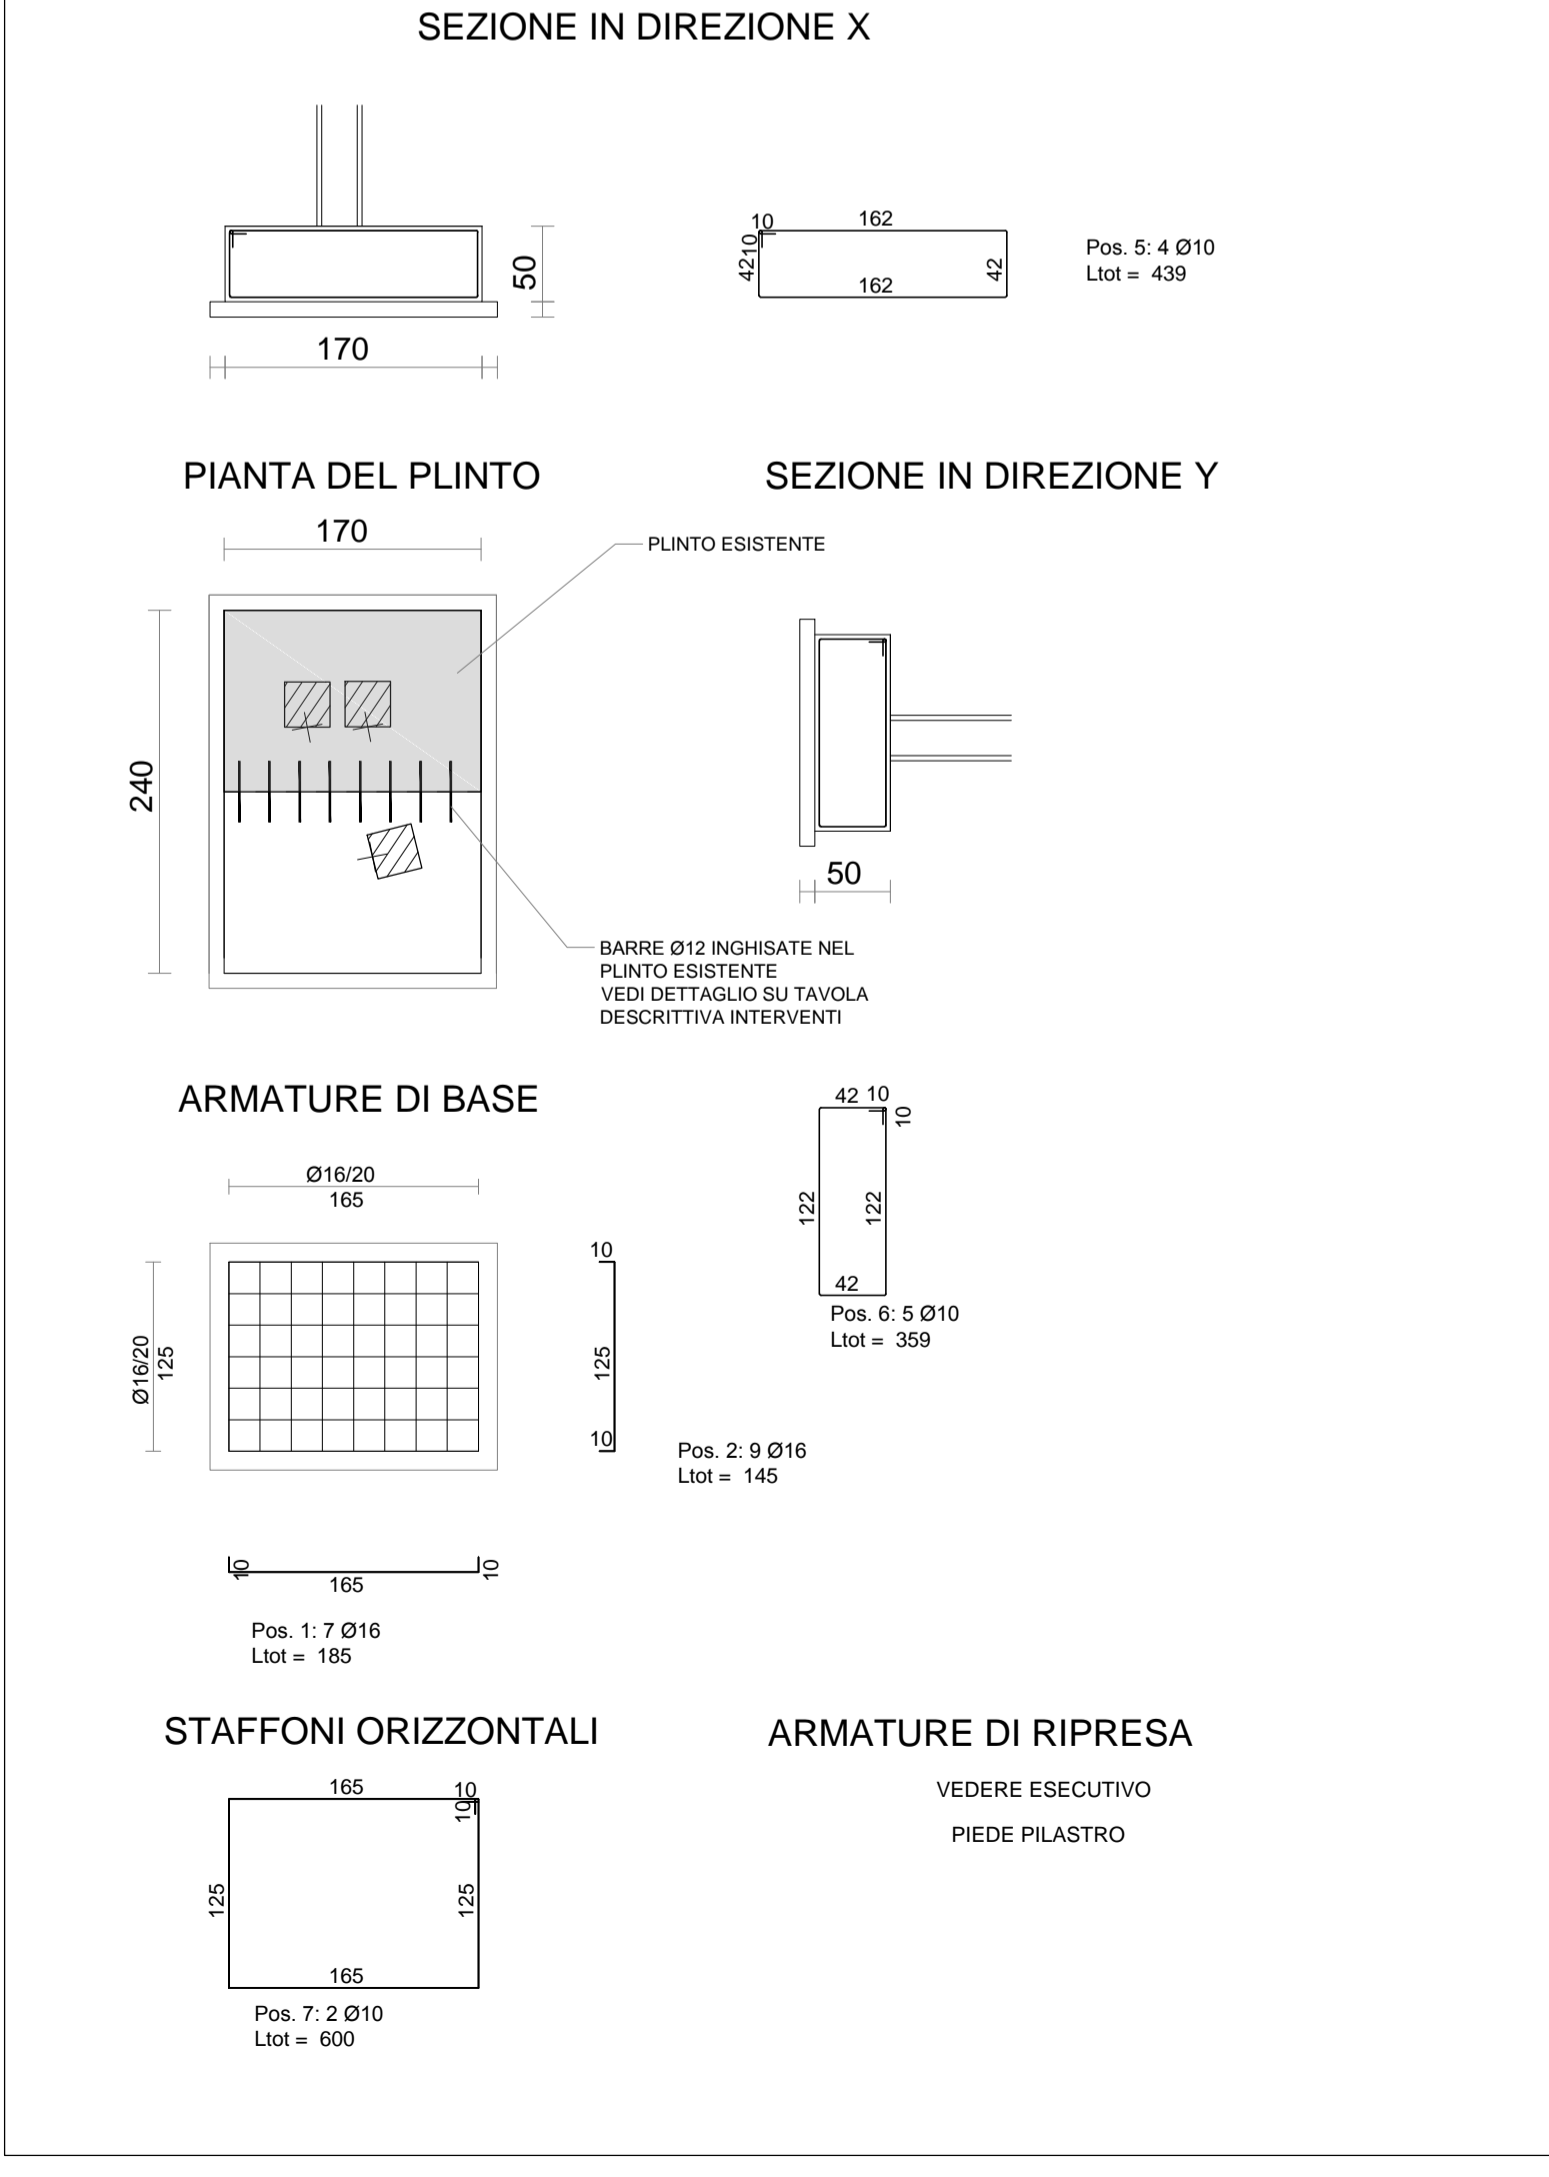

REGIONE PUGLIA

COMUNE DI COPERTINO (LE)

AQP "Benessere e Salute" - FSC 2007-2013 (Del. CIPE n. 72-92/2012)
Piano di investimenti per infrastrutture sociali e socio-sanitarie

Del. G.R. n. 629 del 30/03/2015

Intervento di realizzazione di un centro polifunzionale per la disabilità

PROGETTO ESECUTIVO

Ubicazione intervento: via San Francesco di Paola, località Gelsi - 73043 Copertino (LE)

PROGETTO		Pianta delle fondazioni	
COML	DOC	REV.	SCALA
C C P	C 0 1	0	1:100, 1:50
FILE	C C P C 0 1		

RTP			
PMG ENGINEERING s.r.l. (capogruppo)			
Ing. Paolo Mengoli			
Ing. Giovanni Maruccio			
Arch. Ilaria PECORARO (mandante)			
0	26 Settembre 2017	EMMISSIONE	PMG ENGINEERING
REVISIONE	DATA	OGGETTO	REDAITTO
			ING. MENGOLI
			ING. MENGOLI
			VERIFICATO
			AUTORIZZATO