



Unione Europea
AMBIENTI PER L' APPRENDIMENTO (FESR)

FONDI STRUTTURALI EUROPEI
2007-2013



Comune di Copertino
Provincia di Lecce



Programmazione 2007-2013 - Fondo Europeo di Sviluppo Regionale Avviso congiunto MIUR - MATM prot. n° 7667 del 15/06/2010 - per la presentazione dei piani di interventi finalizzati alla riqualificazione degli edifici scolastici pubblici in relazione all'efficienza energetica, alla messa a norma degli impianti, all'abbattimento delle barriere architettoniche, alla dotazione di impianti sportivi e al miglioramento dell'attrattività degli spazi scolastici - PON " Ambienti per l' apprendimento "

Lavori di manutenzione straordinaria e di adeguamento normativo presso l'edificio scolastico Comprensivo 4° Polo, ubicato in Copertino alla Via Regina Isabella

PROGETTO ESECUTIVO

Elaborato : Lay out di cantiere - allegato al P.S.C.


DATA	TAVOLA	n° 8.2
R.U.P. : Prof. O. Castellano	Supporto al R.U.P. : Arch. Marina Carozzo	
Progettisti: Ing. Antonio Verdesca	Arch. Fracnesco Calasso	
	Geom. Maurizio Manieri	
	Geom. Paolo De Benedittis	
Coord. della Sicurezza in fase di Progettazione e di Esecuzione: Geom. Paolo De Benedittis		

LEGENDA

DELIMITAZIONE IN PLASTICA ROSSO/BIANCO
PARAFETTO DI PROTEZIONE IN LEGNO
DIPORTO TEMPORANEO DI MATERIALE
QUADRO ELETTRICO GENERALE

Q.G.

Via M. Buonarroti

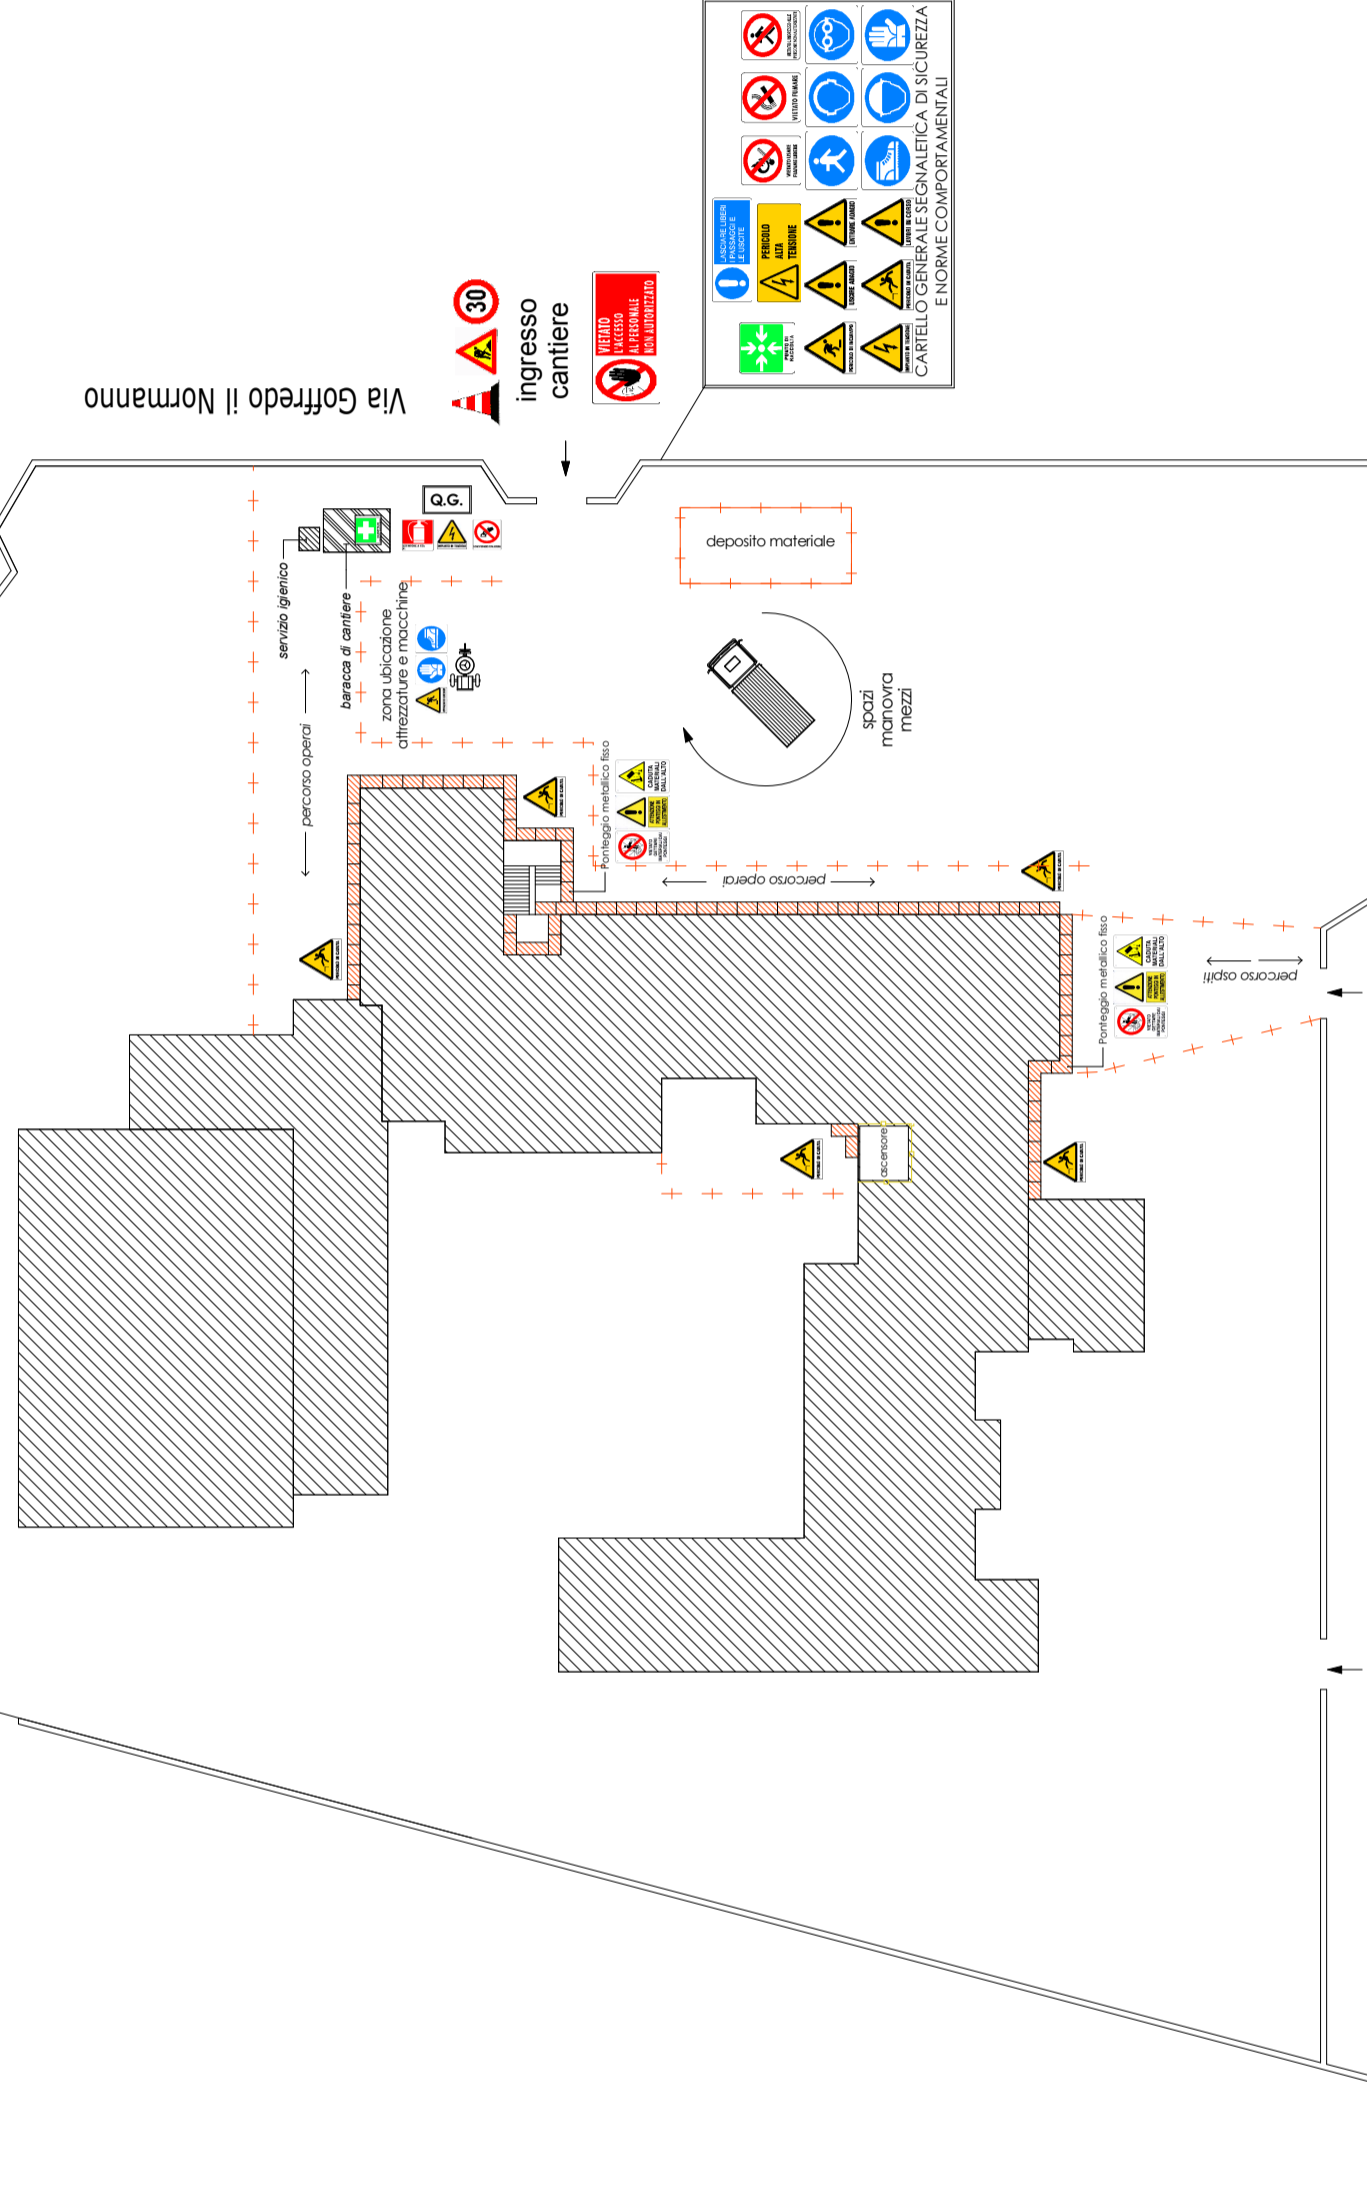

CARTELLI GENERALI DI SICUREZZA E NORME COMPORTAMENTALI

SEGNALETICA

AVVERTIMENTO	DIVIETO
PRESCRIZIONE	ANTINCENDIO/SOCCORSO
SEGNALETICA GESTUALE	