

DATI GENERALI

N° CAPPELLE GENTILIZIE PRIVATE

Sub-Comparto N° 1 = N° 74

Sub-Comparto N° 2 = N° 116

SOMMANO = N° 190

N° LOCULI CIMITERIALI

Sub-Comparto N° 1 = loculi privati N° 600

Sub-Comparto N° 2 = loculi privati N° 630

Sub-Comparto N° 2 = loculi comunali N° 480

N° CELLE OSSARIE

Sub-Comparto N° 1 = celle ossarie private N° 690


Sub-Comparto N° 2 = celle ossarie private N° 504










Sub-Comparto N° 2 = celle ossarie comunali N° 432


SERVIZI CIMITERIALI PREVISTI

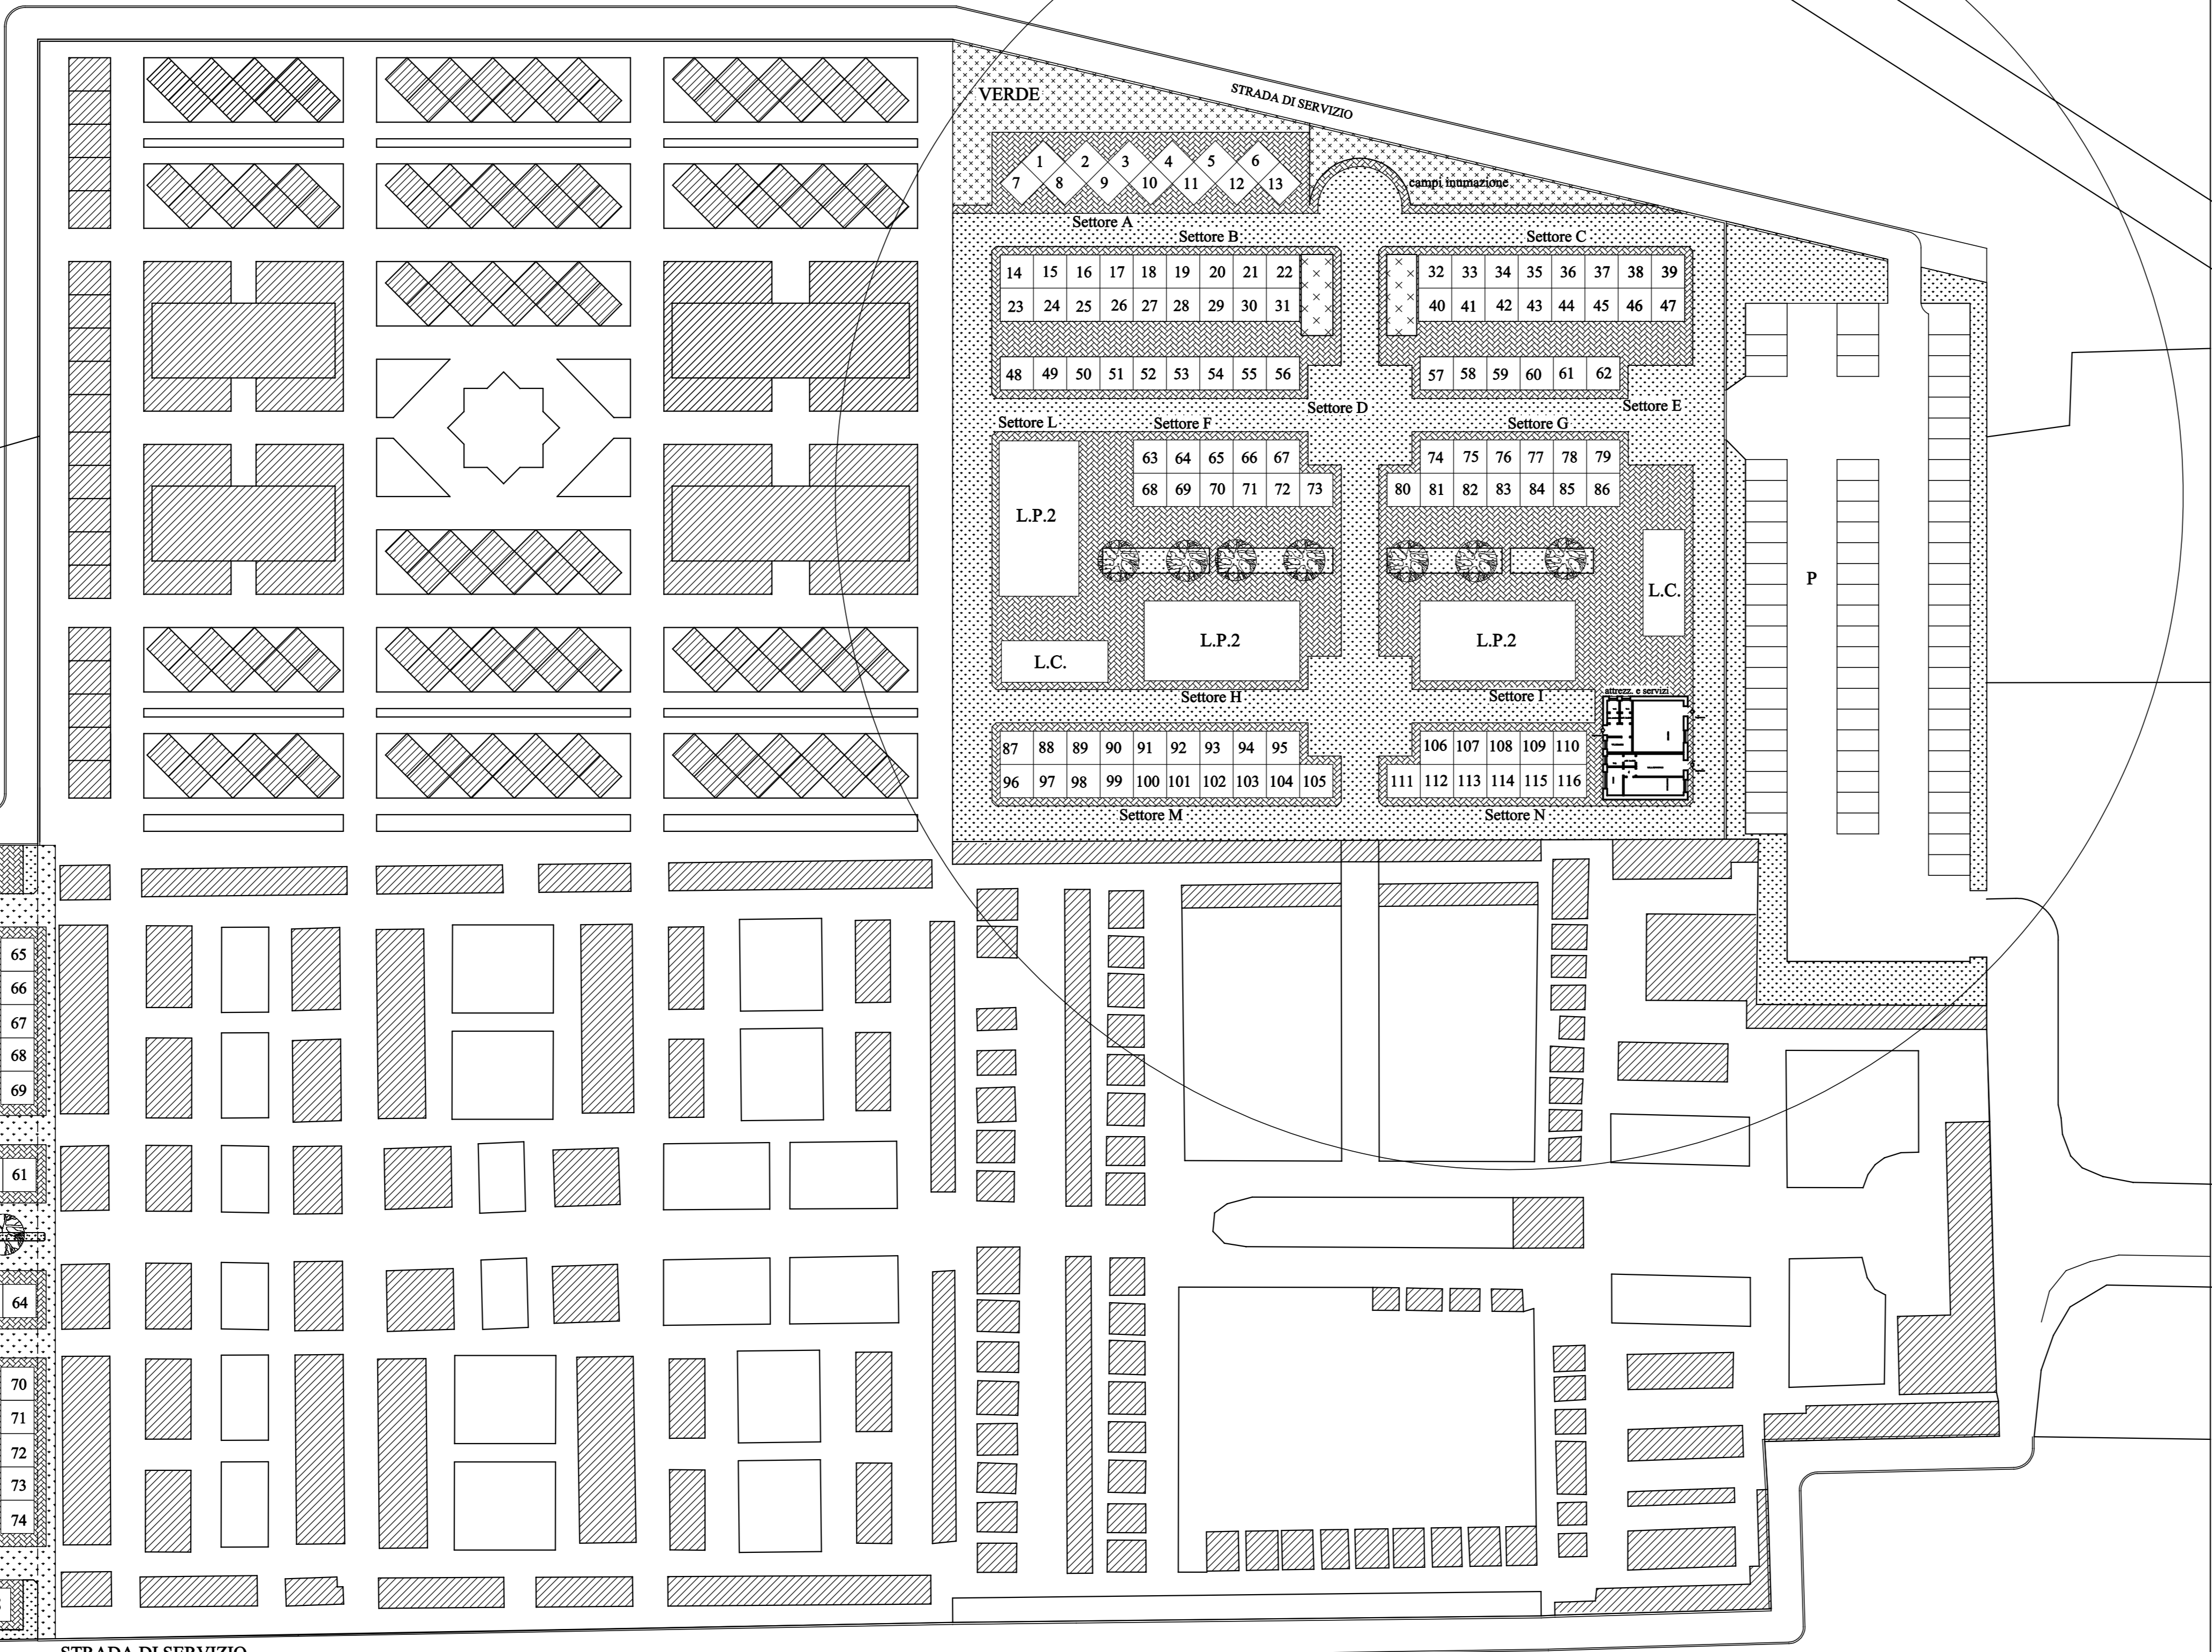- Bagni (uomini - donne e disabili)
- Servizi igienici e spogliatoio personale
- Depositi

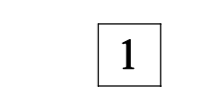INTERVENTO DI I STRALCIO

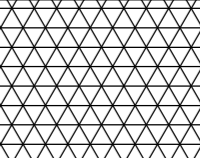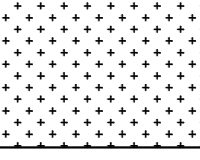


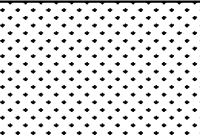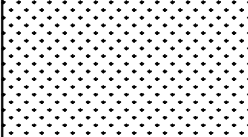-  Cappelle gentilizie Private
-  Loculi e celle ossarie Privati
-  Loculi e celle ossarie Comunali
-  Attrezzature Cimiteriali
-  Campi Inumazione
-  Aree Pavimentate (conglomerati bituminosi)
Cordoni in cls prefabbricato
-  Aree Pavimentate (lastre di mattoncino quarzifero)
Cordoni in pietra di Apricena
-  Aree Pavimentate (masselli di cls autobloccanti)
Cordoni in pietra di Apricena
-  Verde Alberato

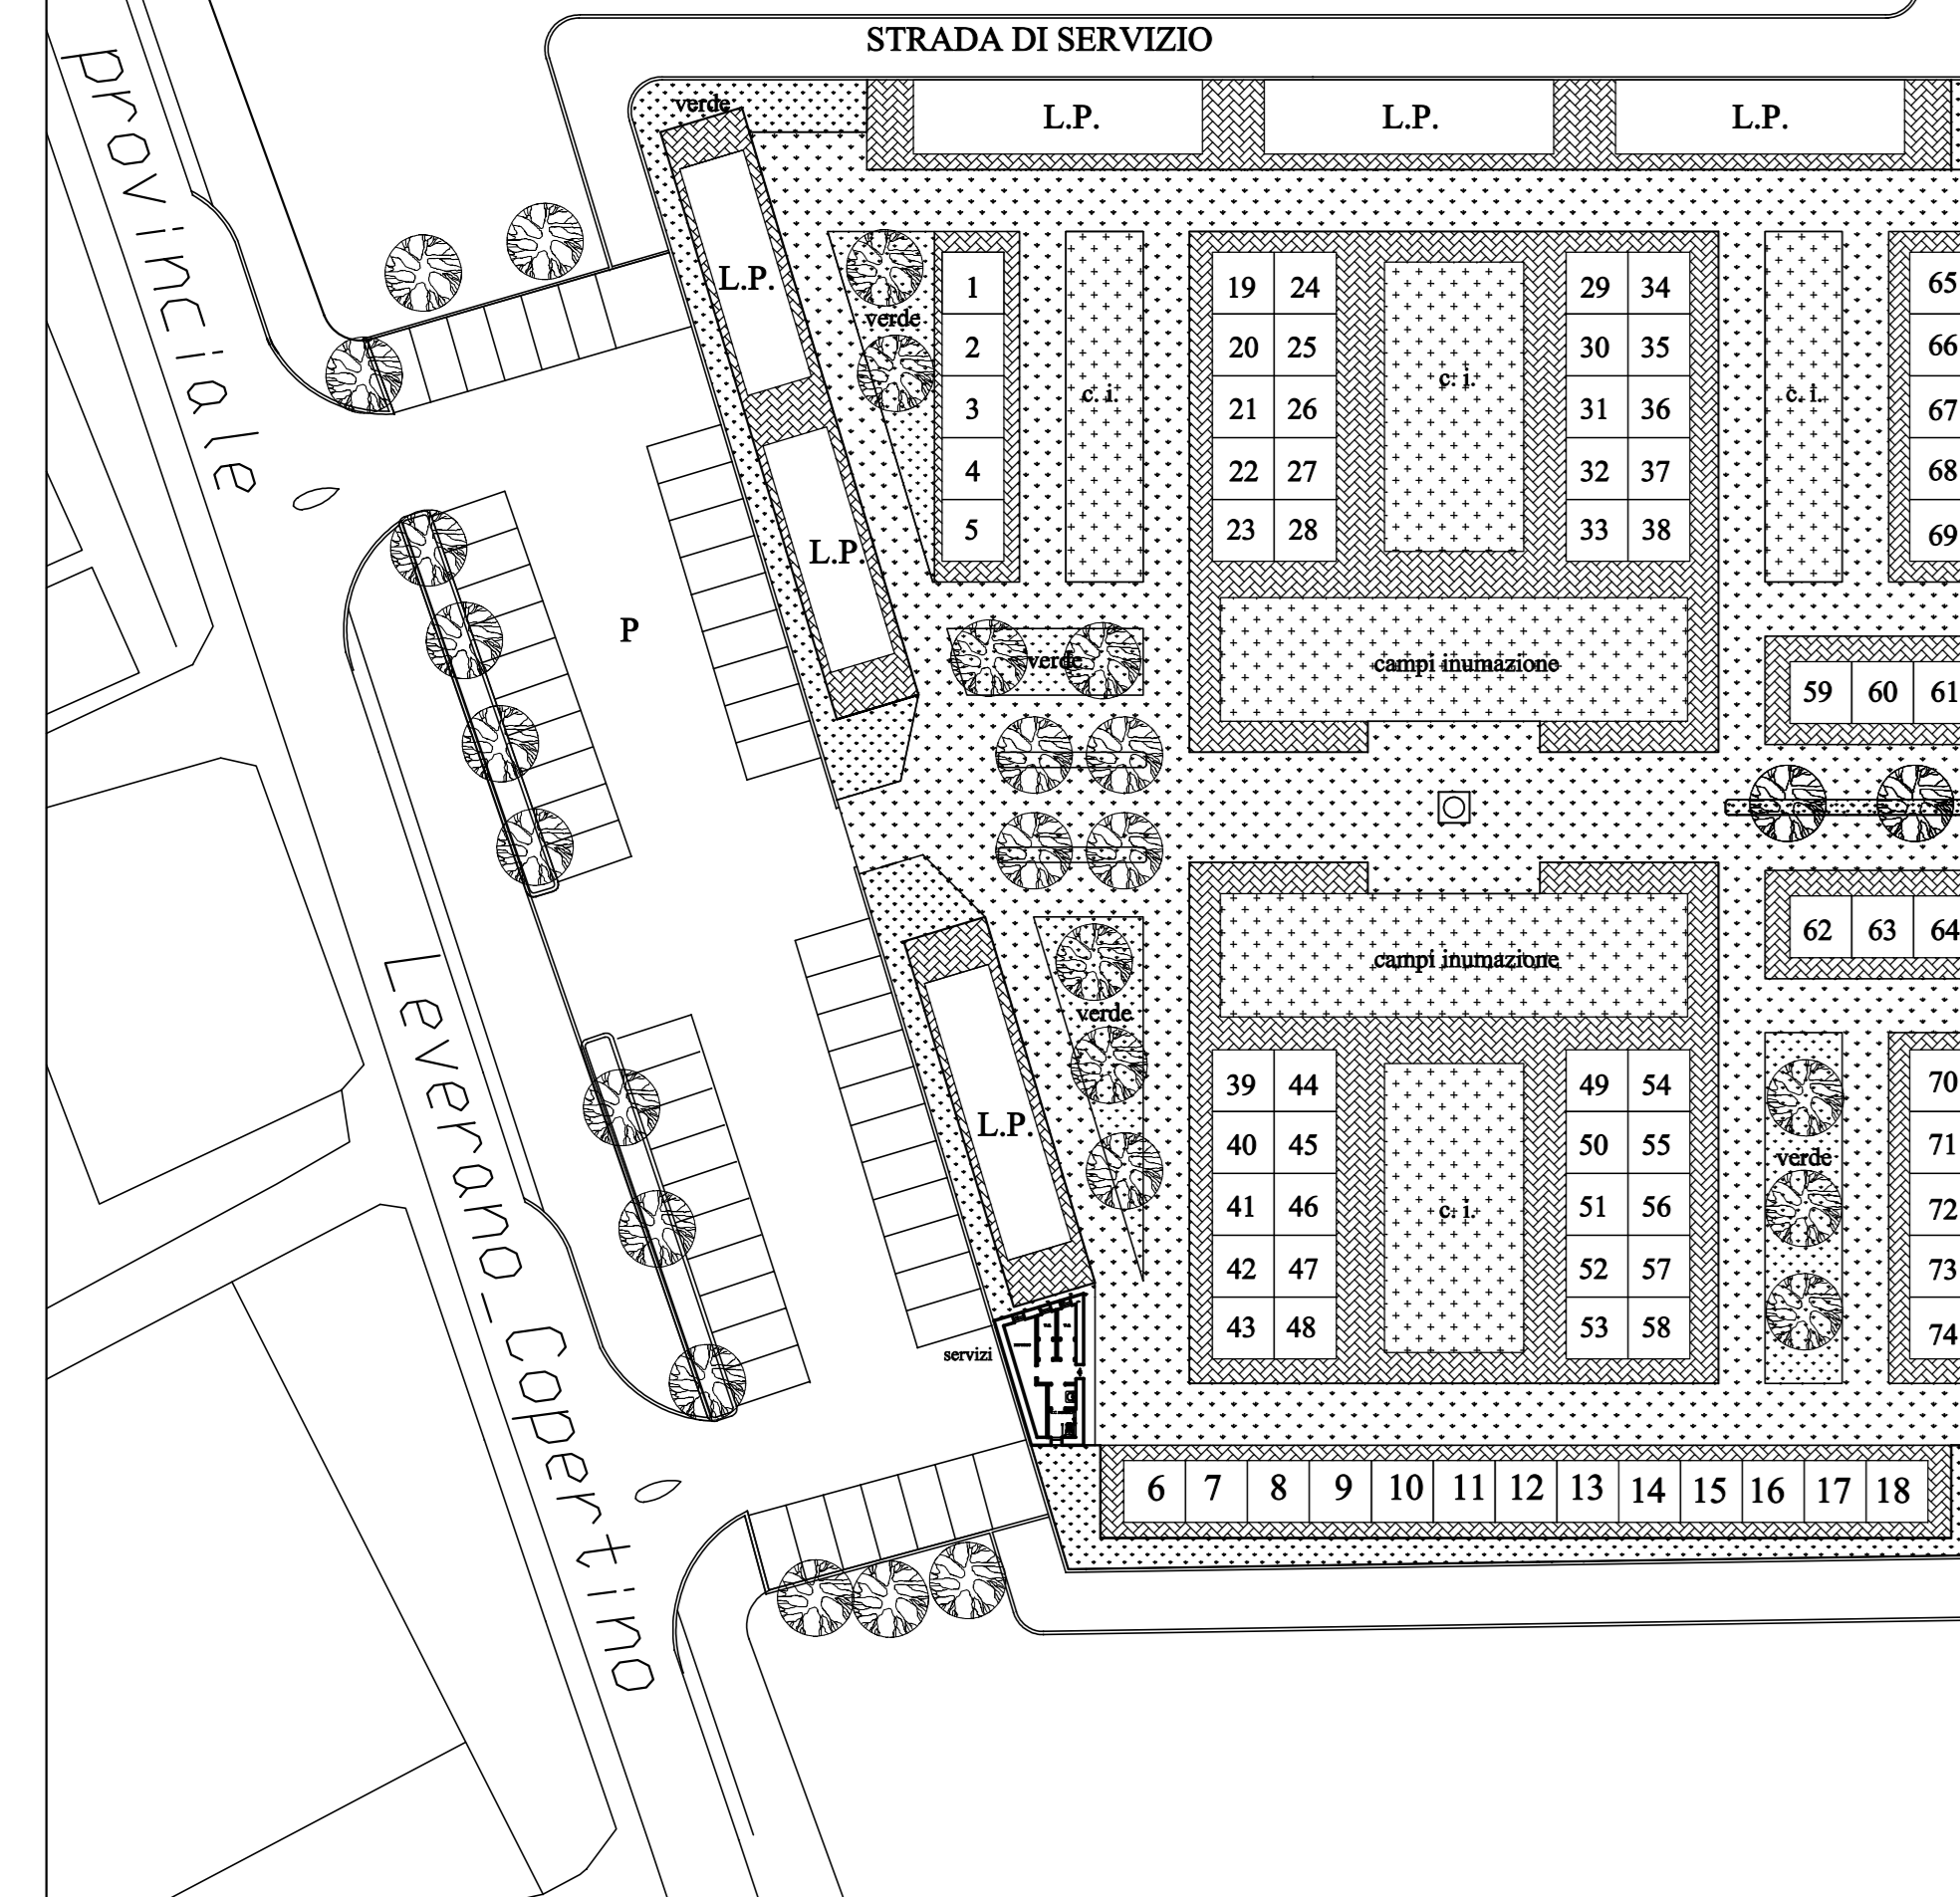

CORDONI E PAVIMENTI

Comune di Copertino
Provincia di Lecce
NUOVO AMPLIAMENTO CIMITERIALE

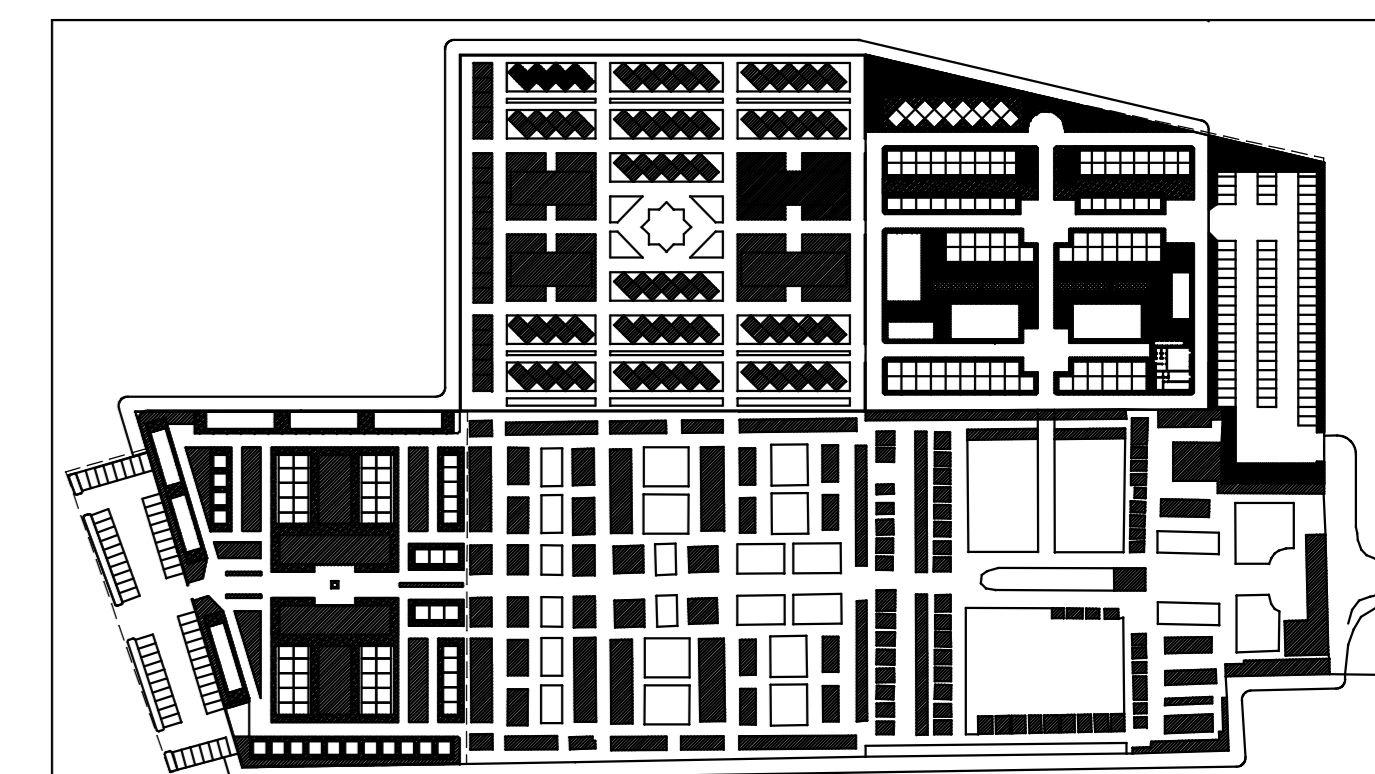

PROGETTO ESECUTIVO DI I STRALCIO
IMPORTO COMPLESSIVO €. 2'268'800,00

Elaborato N°	10
Scala:	1: 500
Data:	Aprile 2013

CORDONI E PAVIMENTI	
PROGETTAZIONE: SETTORE LAVORI PUBBLICI	R.U.P. Ing. Claudio Laricchia - UTC Copertino
Ing. Antonio Verdesca Geom. Sandro Pagano Geom. Luca Conte	