

**DATI GENERALI**

**N° CAPPELLE GENTILIZIE PRIVATE**

Sub-Comparto N° 1 = N° 74

Sub-Comparto N° 2 = N° 116

SOMMANO = N° 190

**N° LOCULI CIMITERIALI**

Sub-Comparto N° 1 = loculi privati N° 600

Sub-Comparto N° 2 = loculi privati N° 630

Sub-Comparto N° 2 = loculi comunali N° 480

**N° CELLE OSSARIE**


Sub-Comparto N° 1 = celle ossarie private N° 690

Sub-Comparto N° 2 = celle ossarie private N° 504










Sub-Comparto N° 2 = celle ossarie comunali N° 432

**SERVIZI CIMITERIALI PREVISTI**

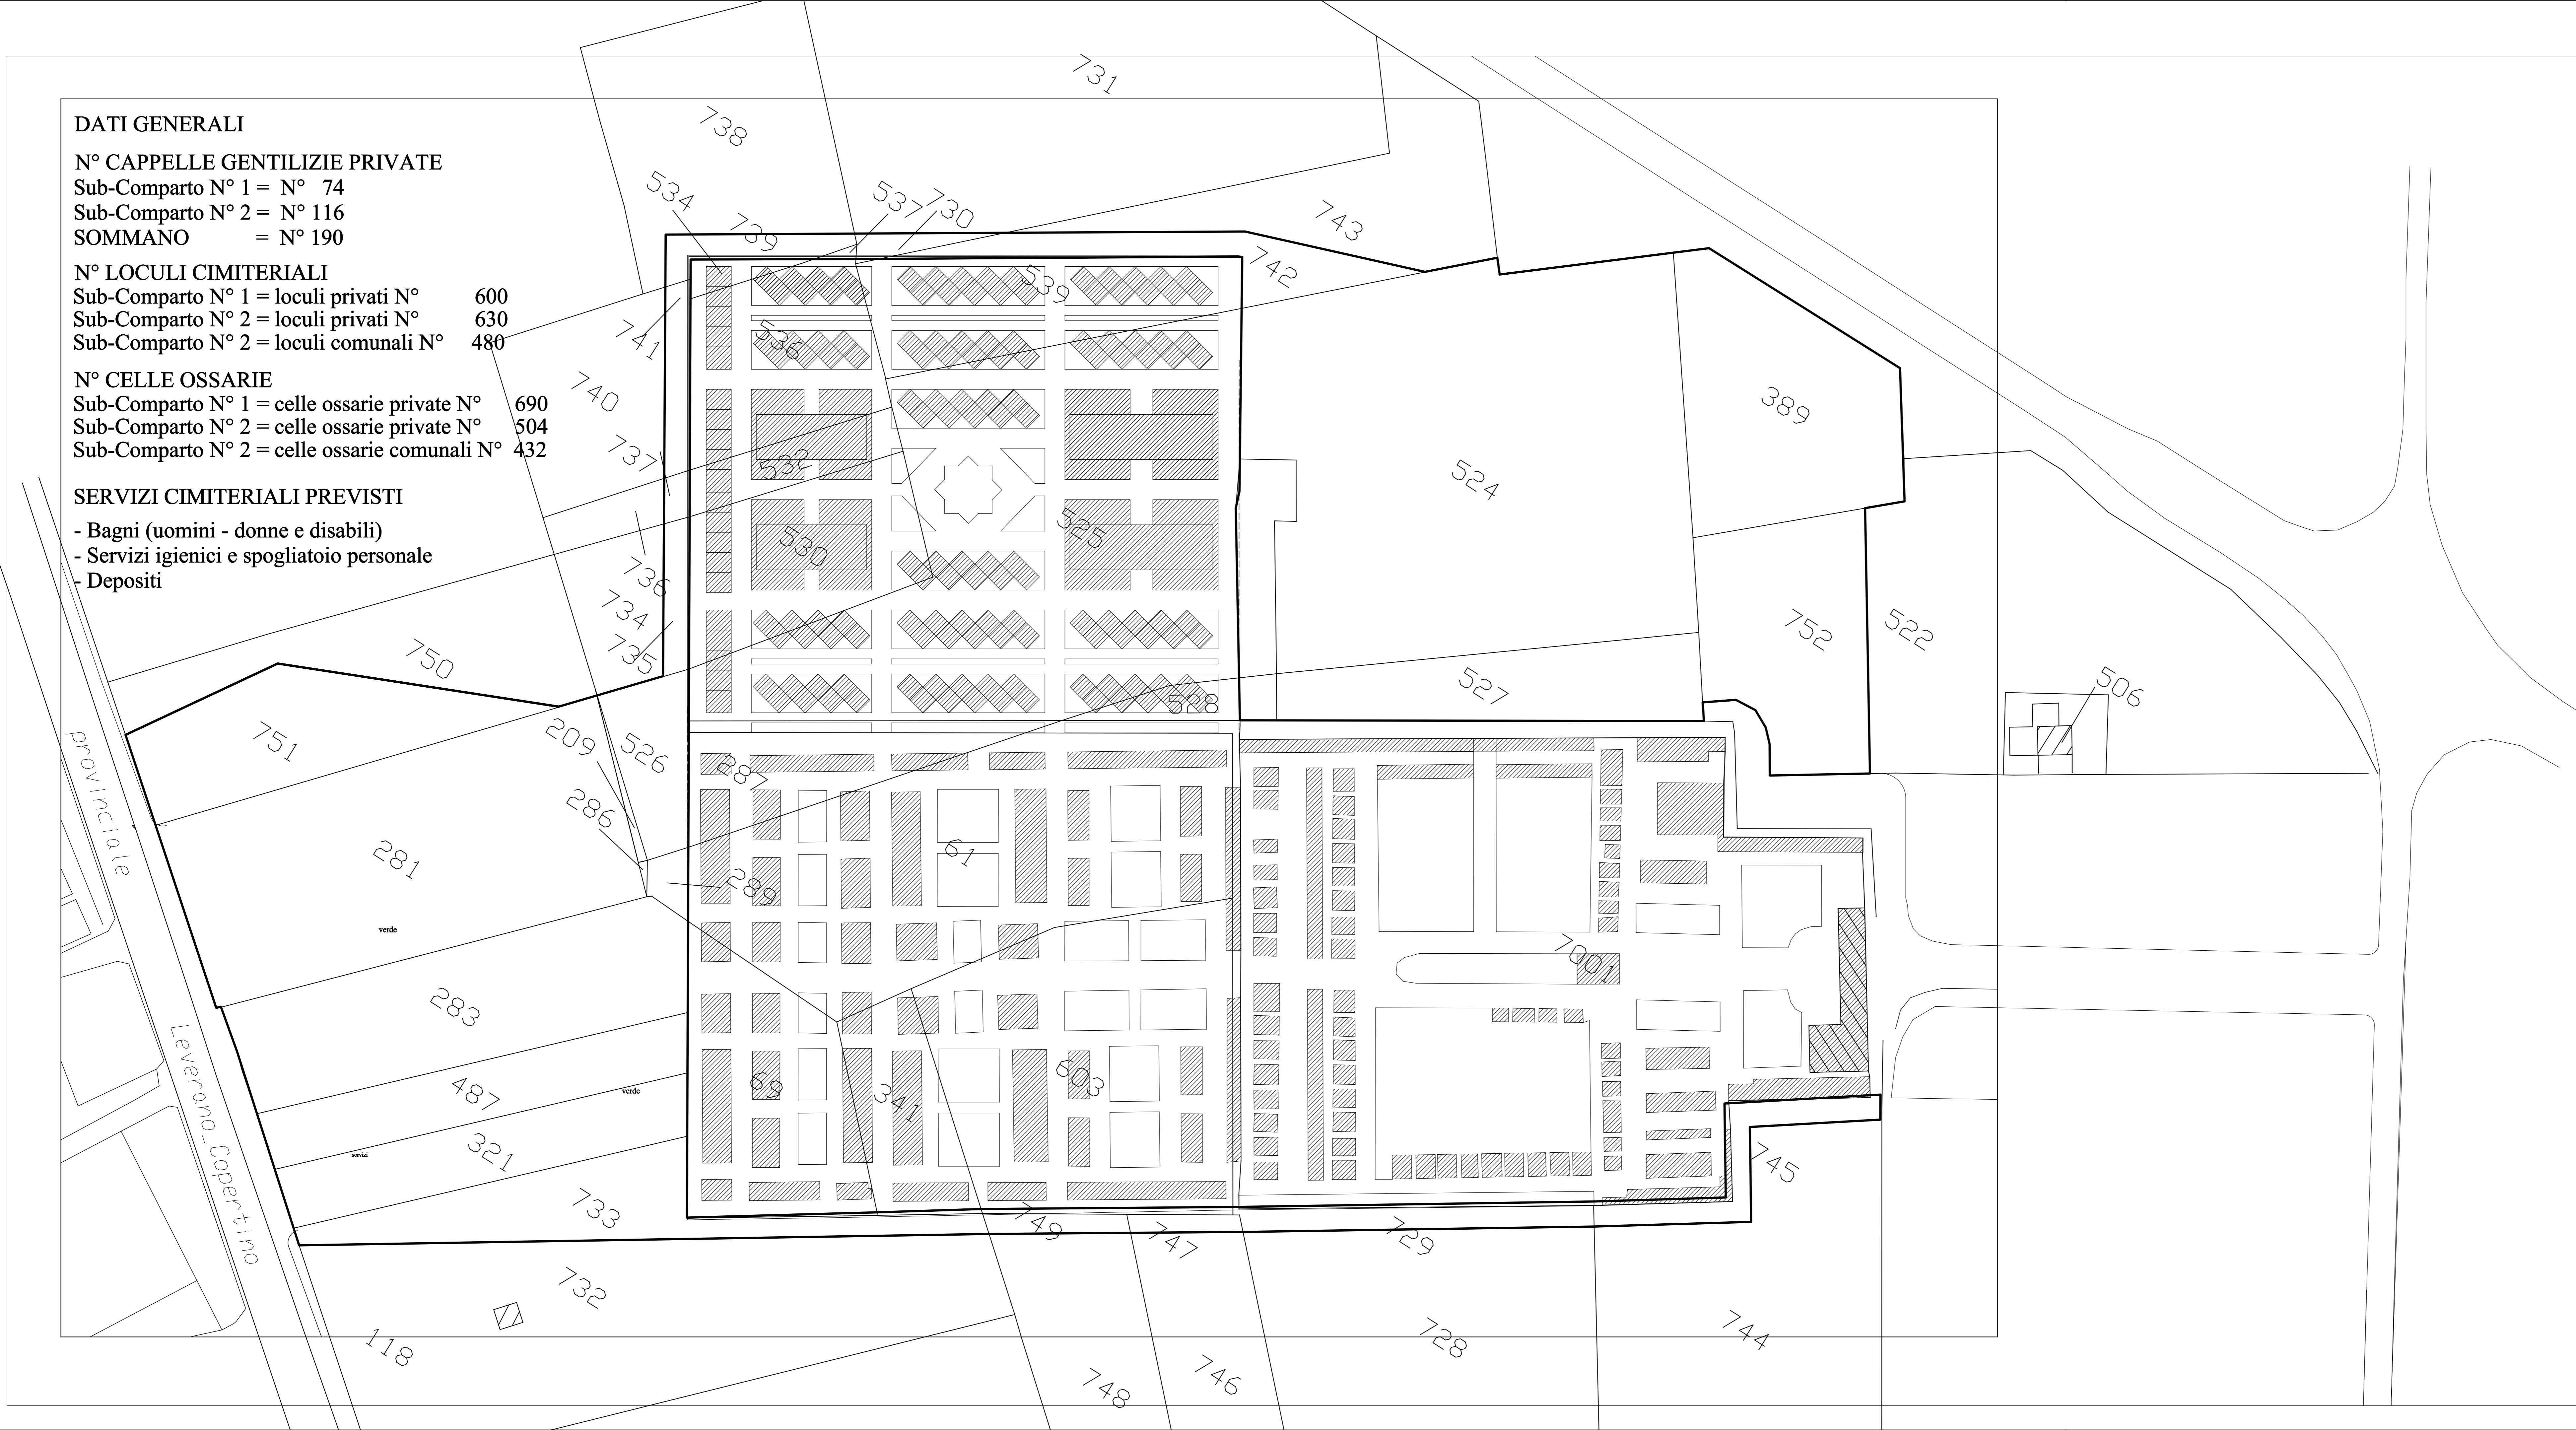- Bagni (uomini - donne e disabili)
- Servizi igienici e spogliatoio personale
- Depositi

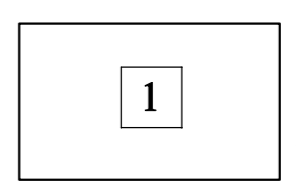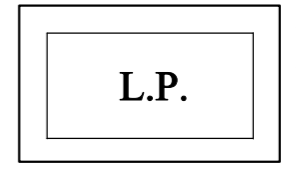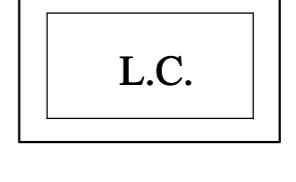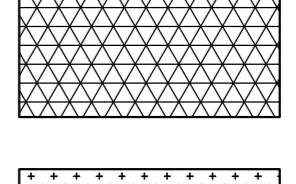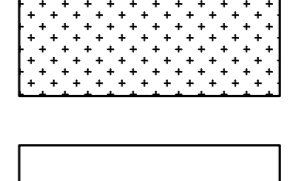


Delimitazione aree d'esproprio

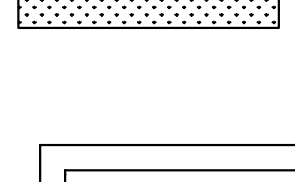-  Cappelle gentilizie Private
-  Loculi e celle ossarie Privati
-  Loculi e celle ossarie Comunali
-  Attrezzature Cimiteriali
-  Campi Inumazione
-  Aree Pavimentate (conglomerati bituminosi)  
Cordoni in cls prefabbricato
-  Aree Pavimentate (lastre di mattoncino quarzifero)  
Cordoni in pietra di Apricena
-  Aree Pavimentate (masselli di cls autobloccanti)  
Cordoni in pietra di Apricena
-  Verde Alberato

**Comune di Copertino**  
Provincia di Lecce

**NUOVO AMPLIAMENTO CIMITERIALE**

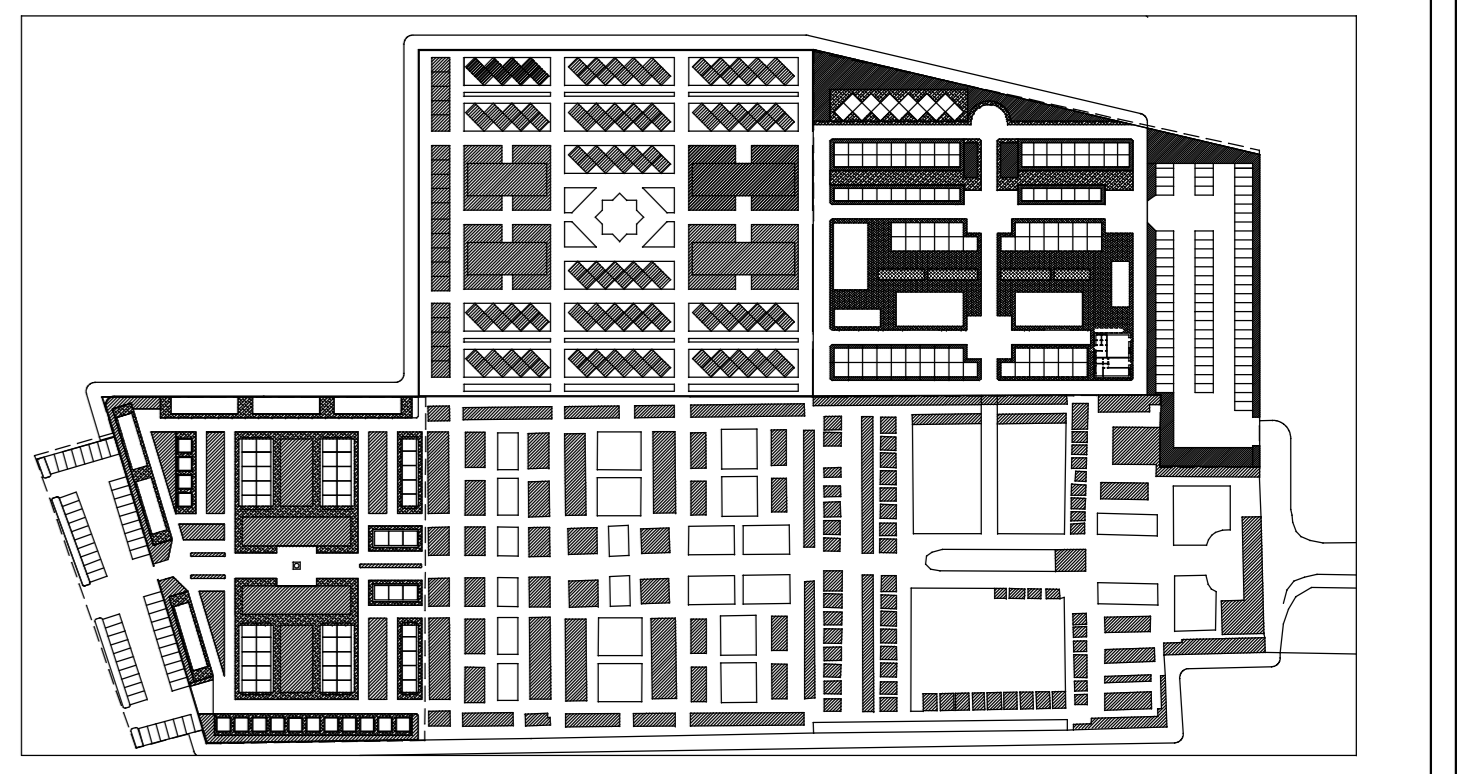

**PROGETTO ESECUTIVO I STRALCIO**  
IMPORTO COMPLESSIVO € 2'268'800,00

PIANO PARTICELLARE DI ESPROPRIO	Elaborato N°	12
	Scala:	1: 500
	Data:	Giugno 2013

PROGETTAZIONE: SETTORE LAVORI PUBBLICI	<b>R.U.P.</b> Ing. Claudio Laricchia - UTC Copertino
Ing. Antonio Verdesca Geom. Sandro Pagano Geom. Luca Conte	