

DATI GENERALI

N° CAPPELLE GENTILIZIE PRIVATE

Sub-Comparto N° 1 = N° 74

Sub-Comparto N° 2 = N° 116

SOMMANO = N° 190

N° LOCULI CIMITERIALI

Sub-Comparto N° 1 = loculi privati N° 600

Sub-Comparto N° 2 = loculi privati N° 630

Sub-Comparto N° 2 = loculi comunali N° 480

N° CELLE OSSARIE

Sub-Comparto N° 1 = celle ossarie private N° 690

Sub-Comparto N° 2 = celle ossarie private N° 504

Sub-Comparto N° 2 = celle ossarie comunali N° 432


SERVIZI CIMITERIALI PREVISTI

- Bagni (uomini - donne e disabili)
- Servizi igienici e spogliatoio personale
- Depositi

INTERVENTO DI I STRALCIO


SUB COMPARTO 2

SUB COMPARTO 1

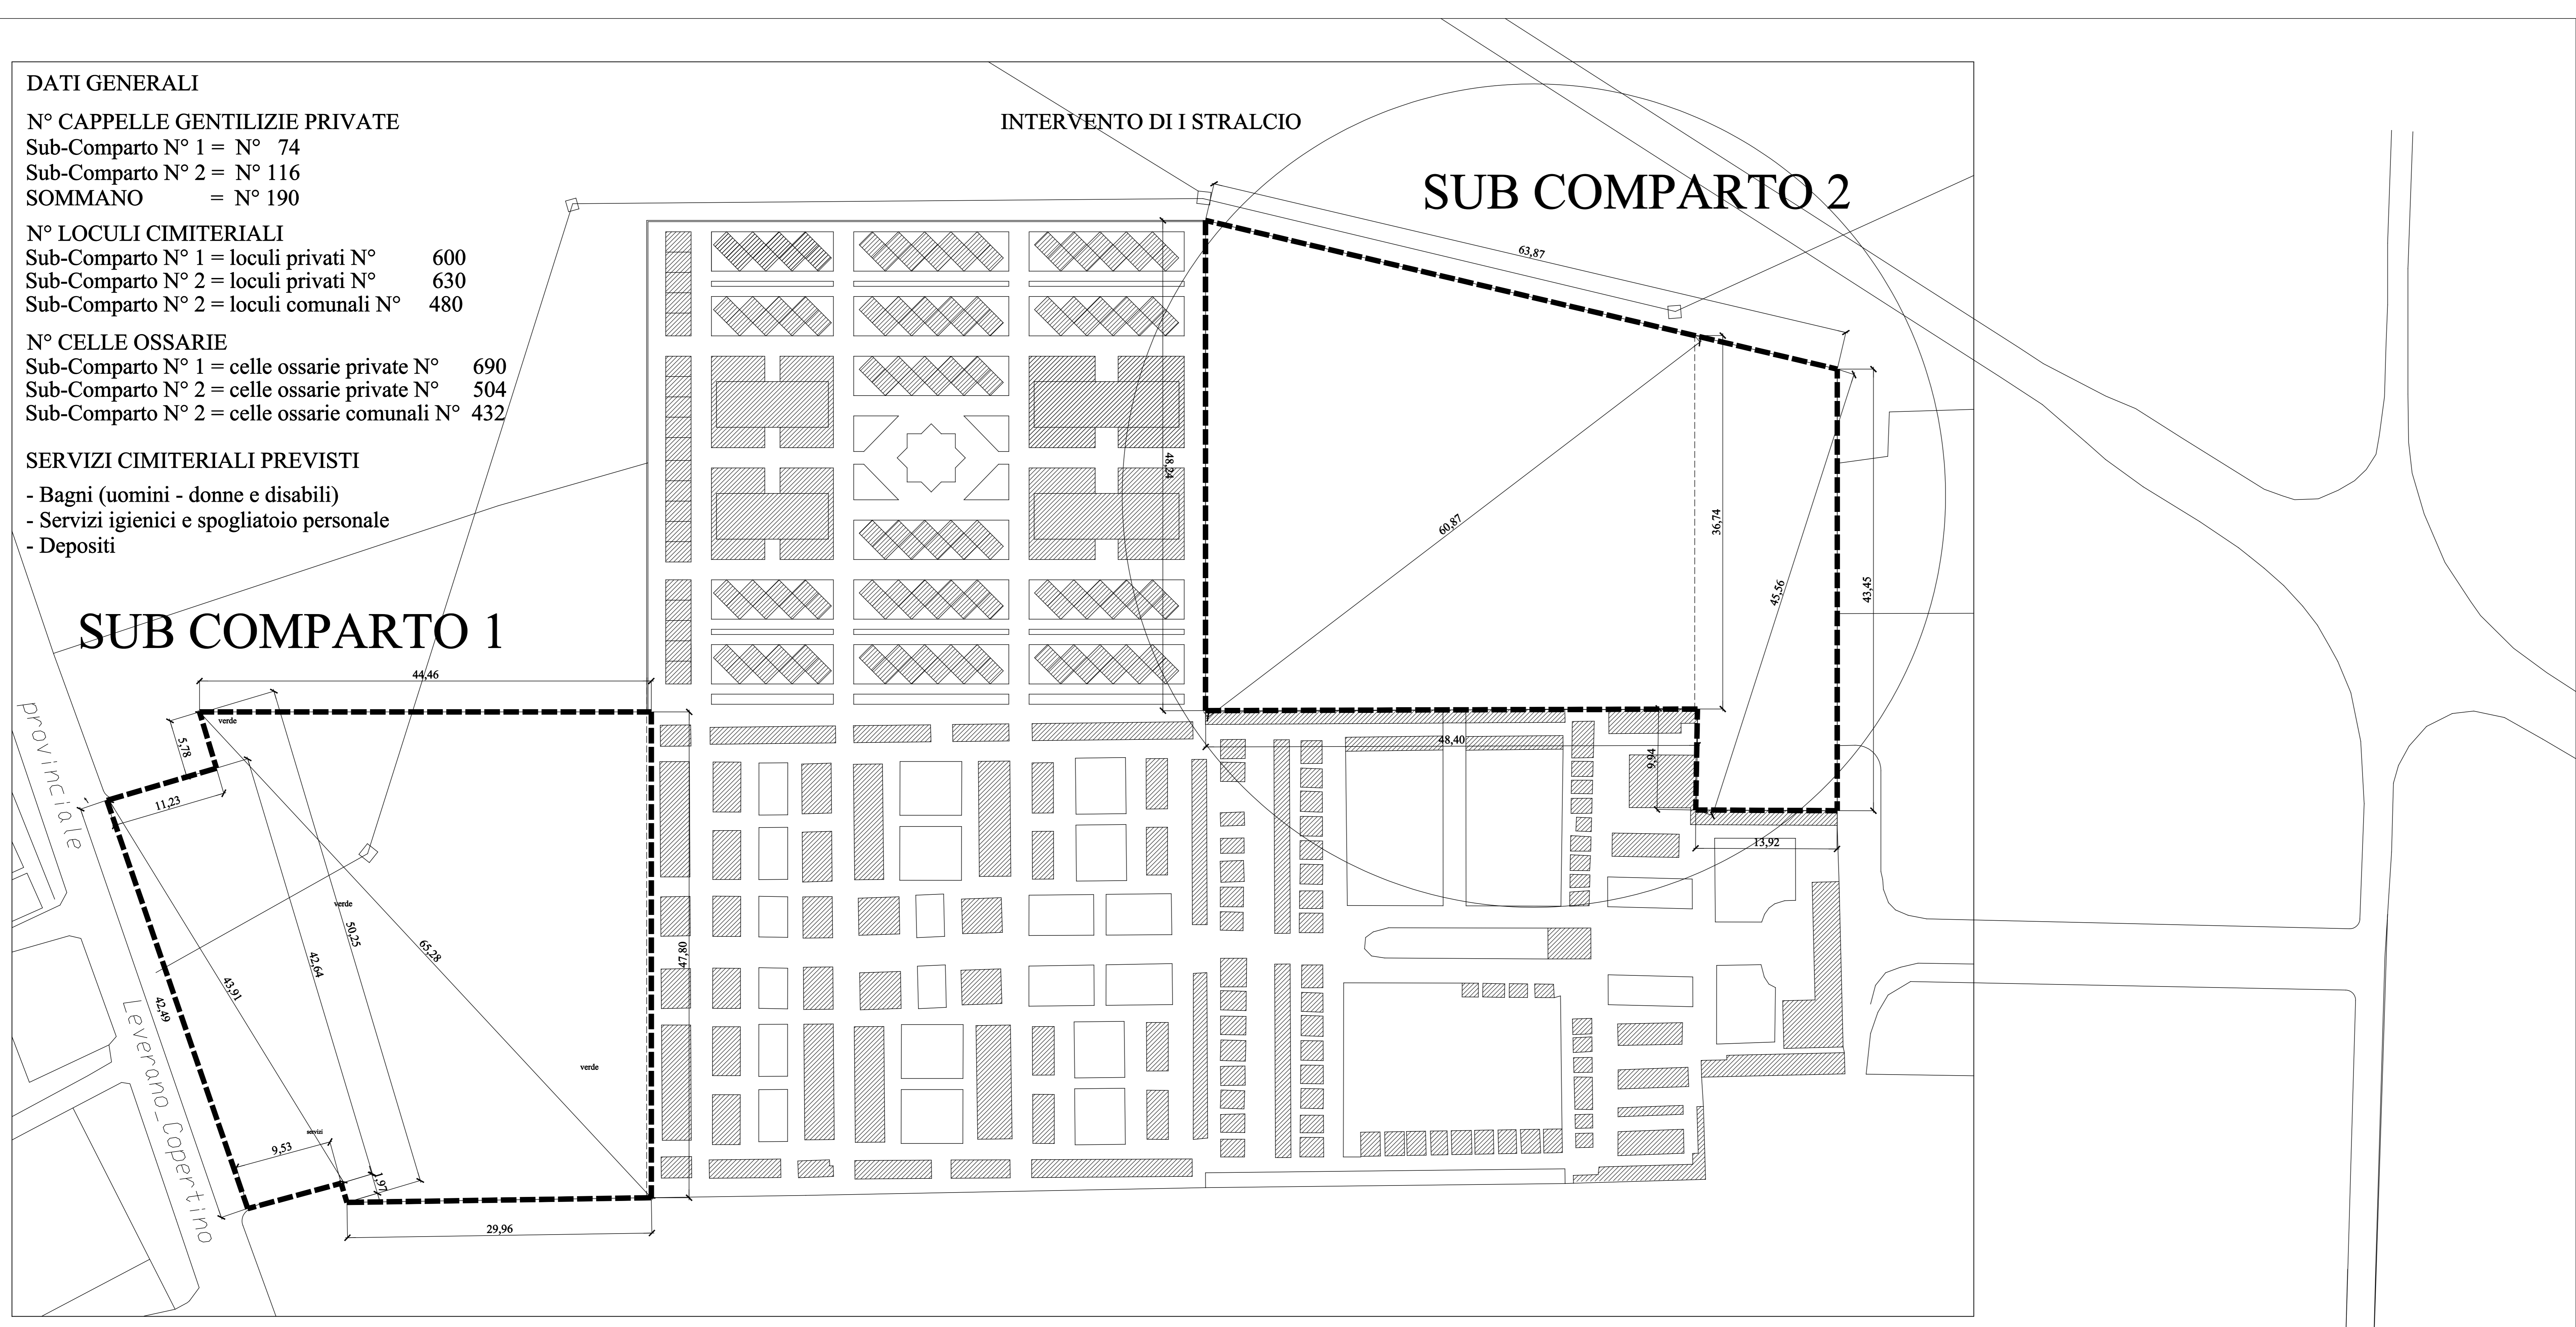

- Cappelle gentilizie Private
- Loculi e celle ossarie Privati
- Loculi e celle ossarie Comunali
- Attrezzature Cimiteriali
- Campi Inumazione
- Aree Pavimentate (conglomerati bituminosi)
Cordoni in cls prefabbricato
- Aree Pavimentate (lastre di mattoncino quarzifero)
Cordoni in pietra di Apricena
- Aree Pavimentate (masselli di cls autobloccanti)
Cordoni in pietra di Apricena
- Verde Alberato

**Comune di Copertino
Provincia di Lecce
NUOVO AMPLIAMENTO CIMITERIALE**

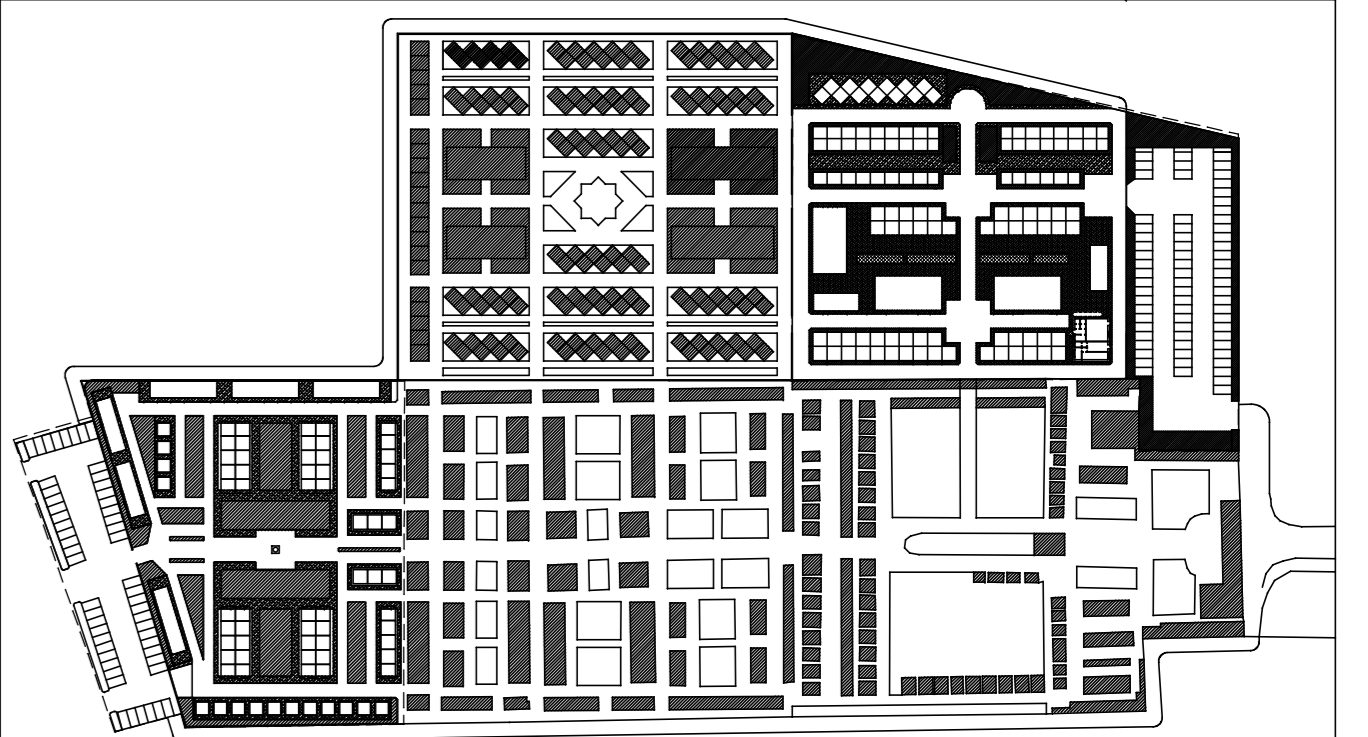

PROGETTO ESECUTIVO DI I STRALCIO

IMPORTO COMPLESSIVO € 2'268'800,00

COMPARTI DI AMPLIAMENTO	Elaborato N°	2
	Scala:	1: 500
	Data:	Giugno 2013

PROGETTAZIONE: SETTORE LAVORI PUBBLICI	R.U.P. Ing. Claudio Laricchia - UTC Copertino
Ing. Antonio Verdesca Geom. Sandro Pagano Geom. Luca Conte	