

**DATI GENERALI**

**N° CAPPELLE GENTILIZIE PRIVATE**

Sub-Comparto N° 1 = N° 74

Sub-Comparto N° 2 = N° 116

SOMMANO = N° 190

**N° LOCULI CIMITERIALI**

Sub-Comparto N° 1 = loculi privati N° 600

Sub-Comparto N° 2 = loculi privati N° 630

Sub-Comparto N° 2 = loculi comunali N° 480

**N° CELLE OSSARIE**

Sub-Comparto N° 1 = celle ossarie private N° 690


Sub-Comparto N° 2 = celle ossarie private N° 504

Sub-Comparto N° 2 = celle ossarie comunali N° 432

**SERVIZI CIMITERIALI PREVISTI**

- Bagni (uomini - donne e disabili)
- Servizi igienici e spogliatoio personale
- Depositi

**INTERVENTO DI I STRALCIO**

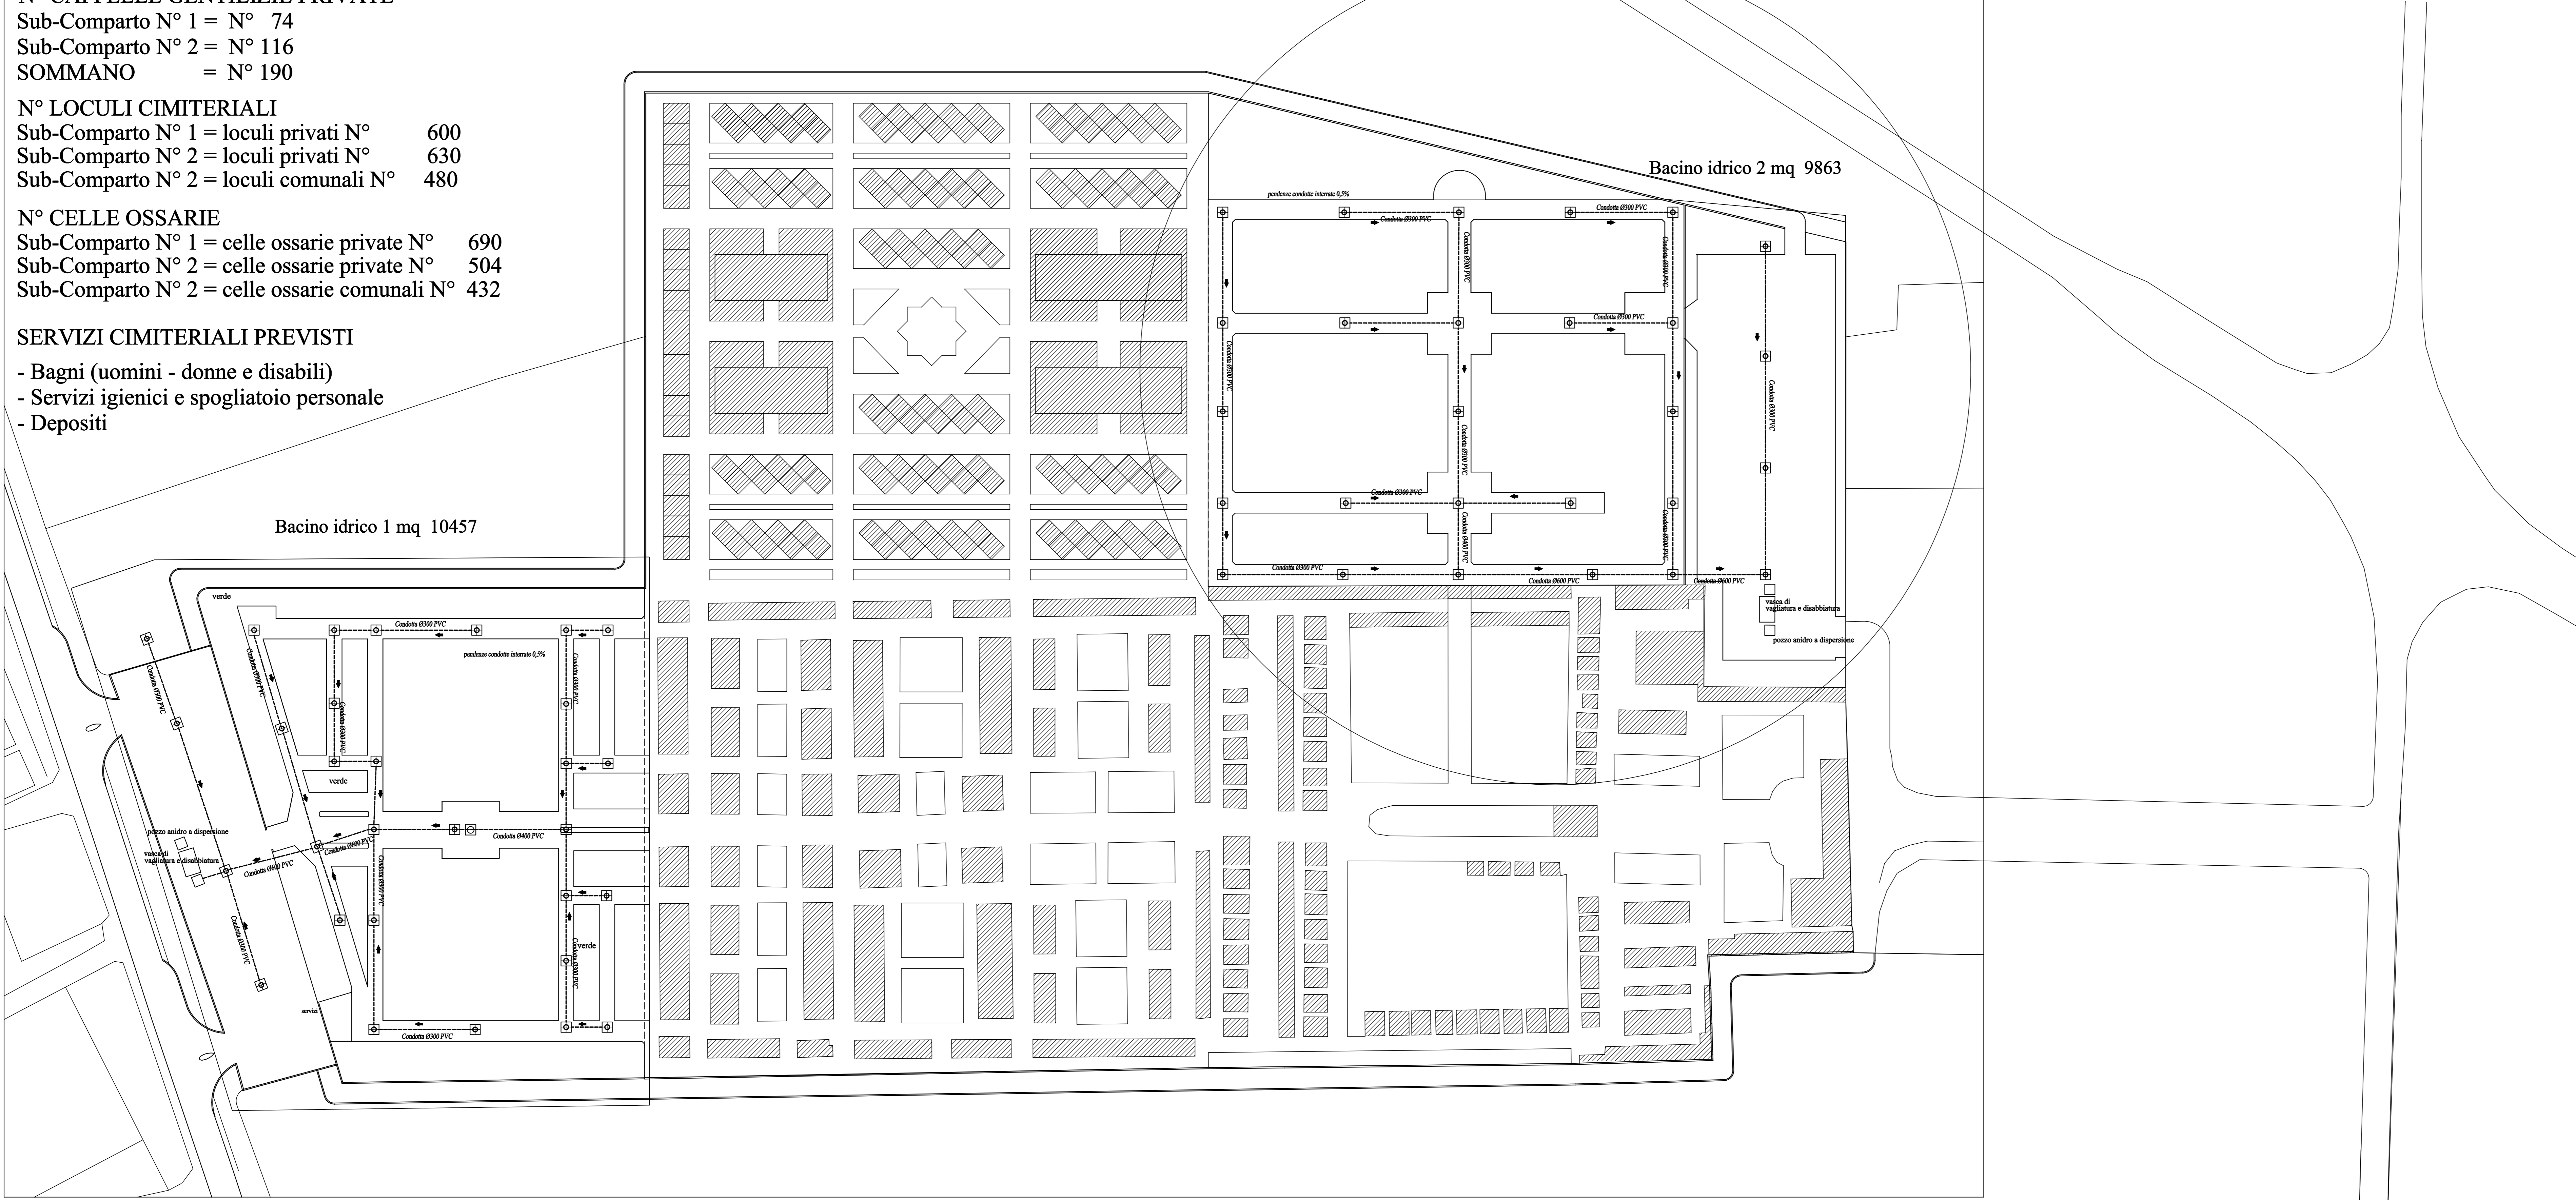

- Bacini Idrici
- Pozzetto di smistamento
- Caditoia di raccolta
- Cappelle gentilizie Private
- Loculi e celle ossarie Privati
- Loculi e celle ossarie Comunali
- Attrezzature Cimiteriali
- Campi Inumazione
- Aree Pavimentate (conglomerati bituminosi)  
Cordoni in cls prefabbricato
- Aree Pavimentate (lastre di mattoncino quarzifero)  
Cordoni in pietra di Apricena
- Aree Pavimentate (masselli di cls autobloccanti)  
Cordoni in pietra di Apricena
- Verde Alberato
- Condotta in PVC Ø

Bacino idrico 1 mq 10457

Bacino idrico 2 mq 9863

**Comune di Copertino**  
Provincia di Lecce

**NUOVO AMPLIAMENTO CIMITERIALE**

**PROGETTO ESECUTIVO DI I STRALCIO**  
IMPORTO COMPLESSIVO e. 2'268'800,00

Elaborato N°	4
Scala:	1: 500
Data:	Giugno 2013

BACINI IDRICI DI SCOLO  
OPERE DI SMALTIMENTO PIOVANE

PROGETTAZIONE:  
SETTORE LAVORI PUBBLICI

Ing. Antonio Verdesca  
Geom. Sandro Pagano  
Geom. Luca Conte

R.U.P.  
Ing. Claudio Laricchia - UTC Copertino

BACINI IDRICI DI SCOLO  
OPERE DI SMALTIMENTO DELLE PIOVANE