

DATI GENERALI

N° CAPPELLE GENTILIZIE PRIVATE

Sub-Comparto N° 1 = N° 74

Sub-Comparto N° 2 = N° 116

SOMMANO = N° 190

N° LOCULI CIMITERIALI

Sub-Comparto N° 1 = loculi privati N° 600

Sub-Comparto N° 2 = loculi privati N° 630

Sub-Comparto N° 2 = loculi comunali N° 480

N° CELLE OSSARIE

Sub-Comparto N° 1 = celle ossarie private N° 690



Sub-Comparto N° 2 = celle ossarie private N° 504

Sub-Comparto N° 2 = celle ossarie comunali N° 432

SERVIZI CIMITERIALI PREVISTI

- Bagni (uomini - donne e disabili)
- Servizi igienici e spogliatoio personale
- Depositi


INTERVENTO DI I STRALCIO

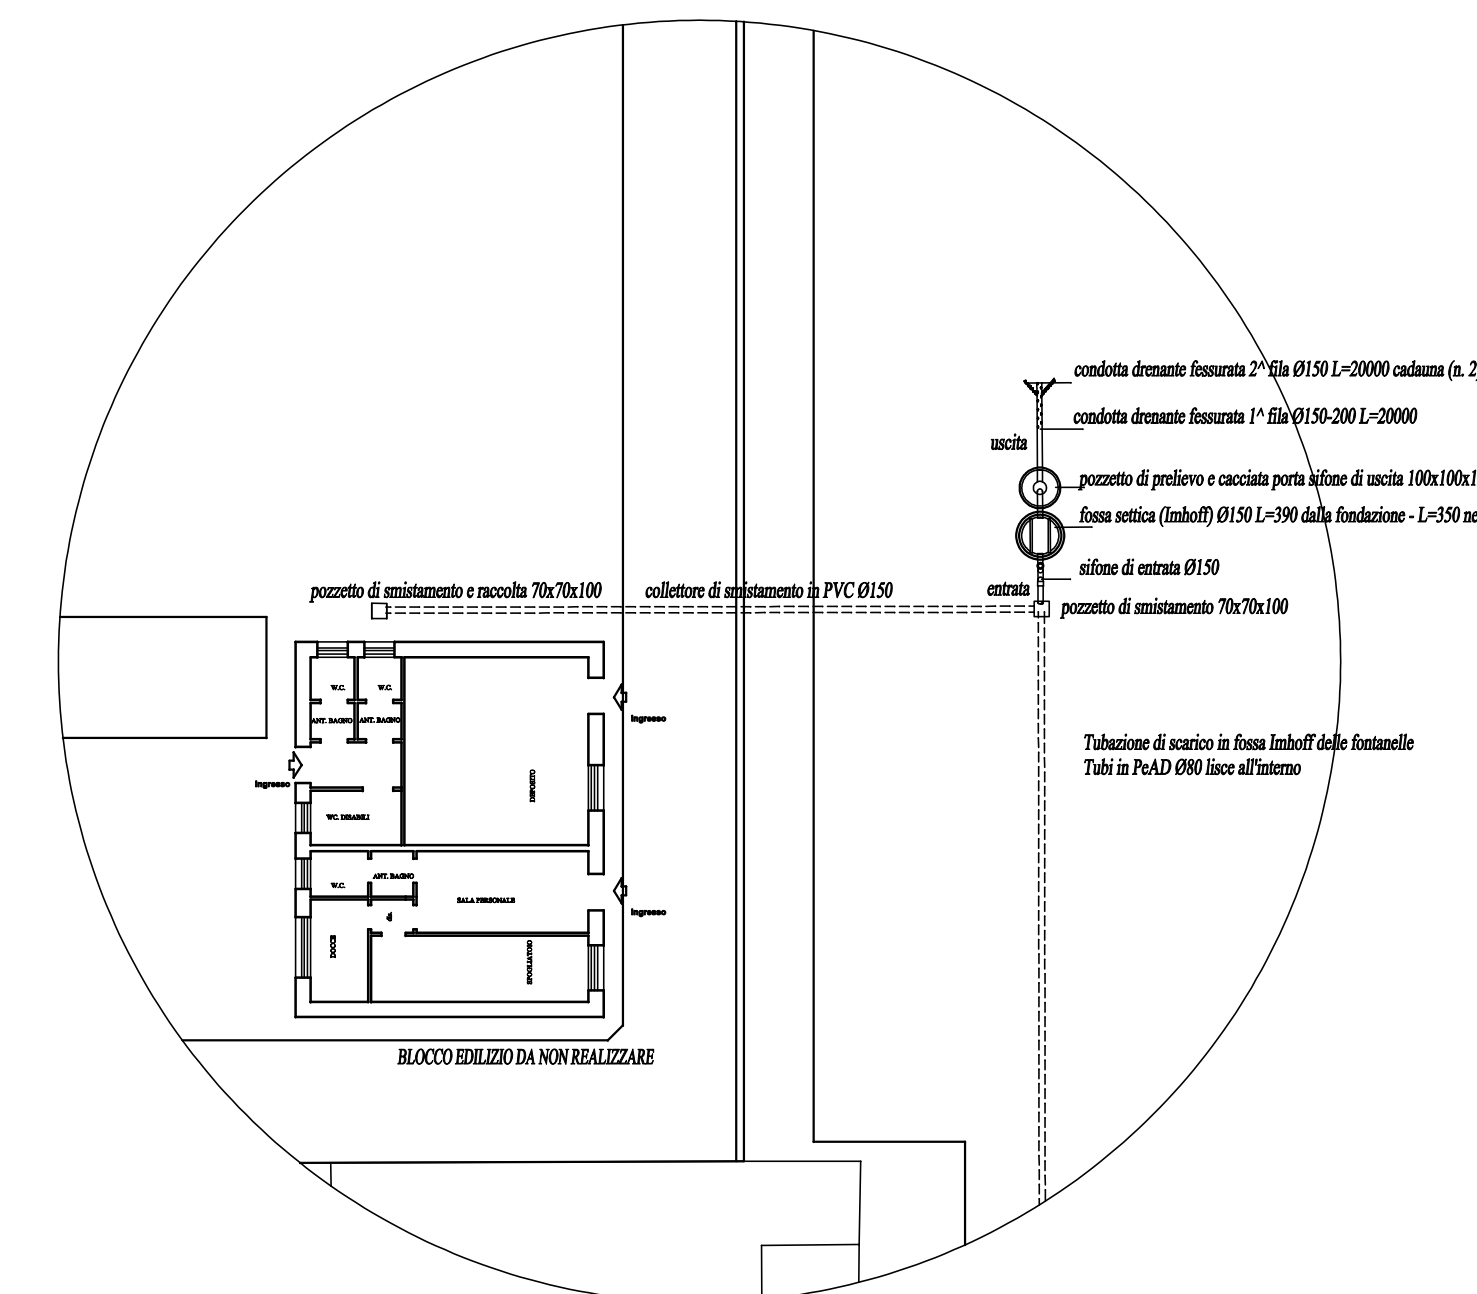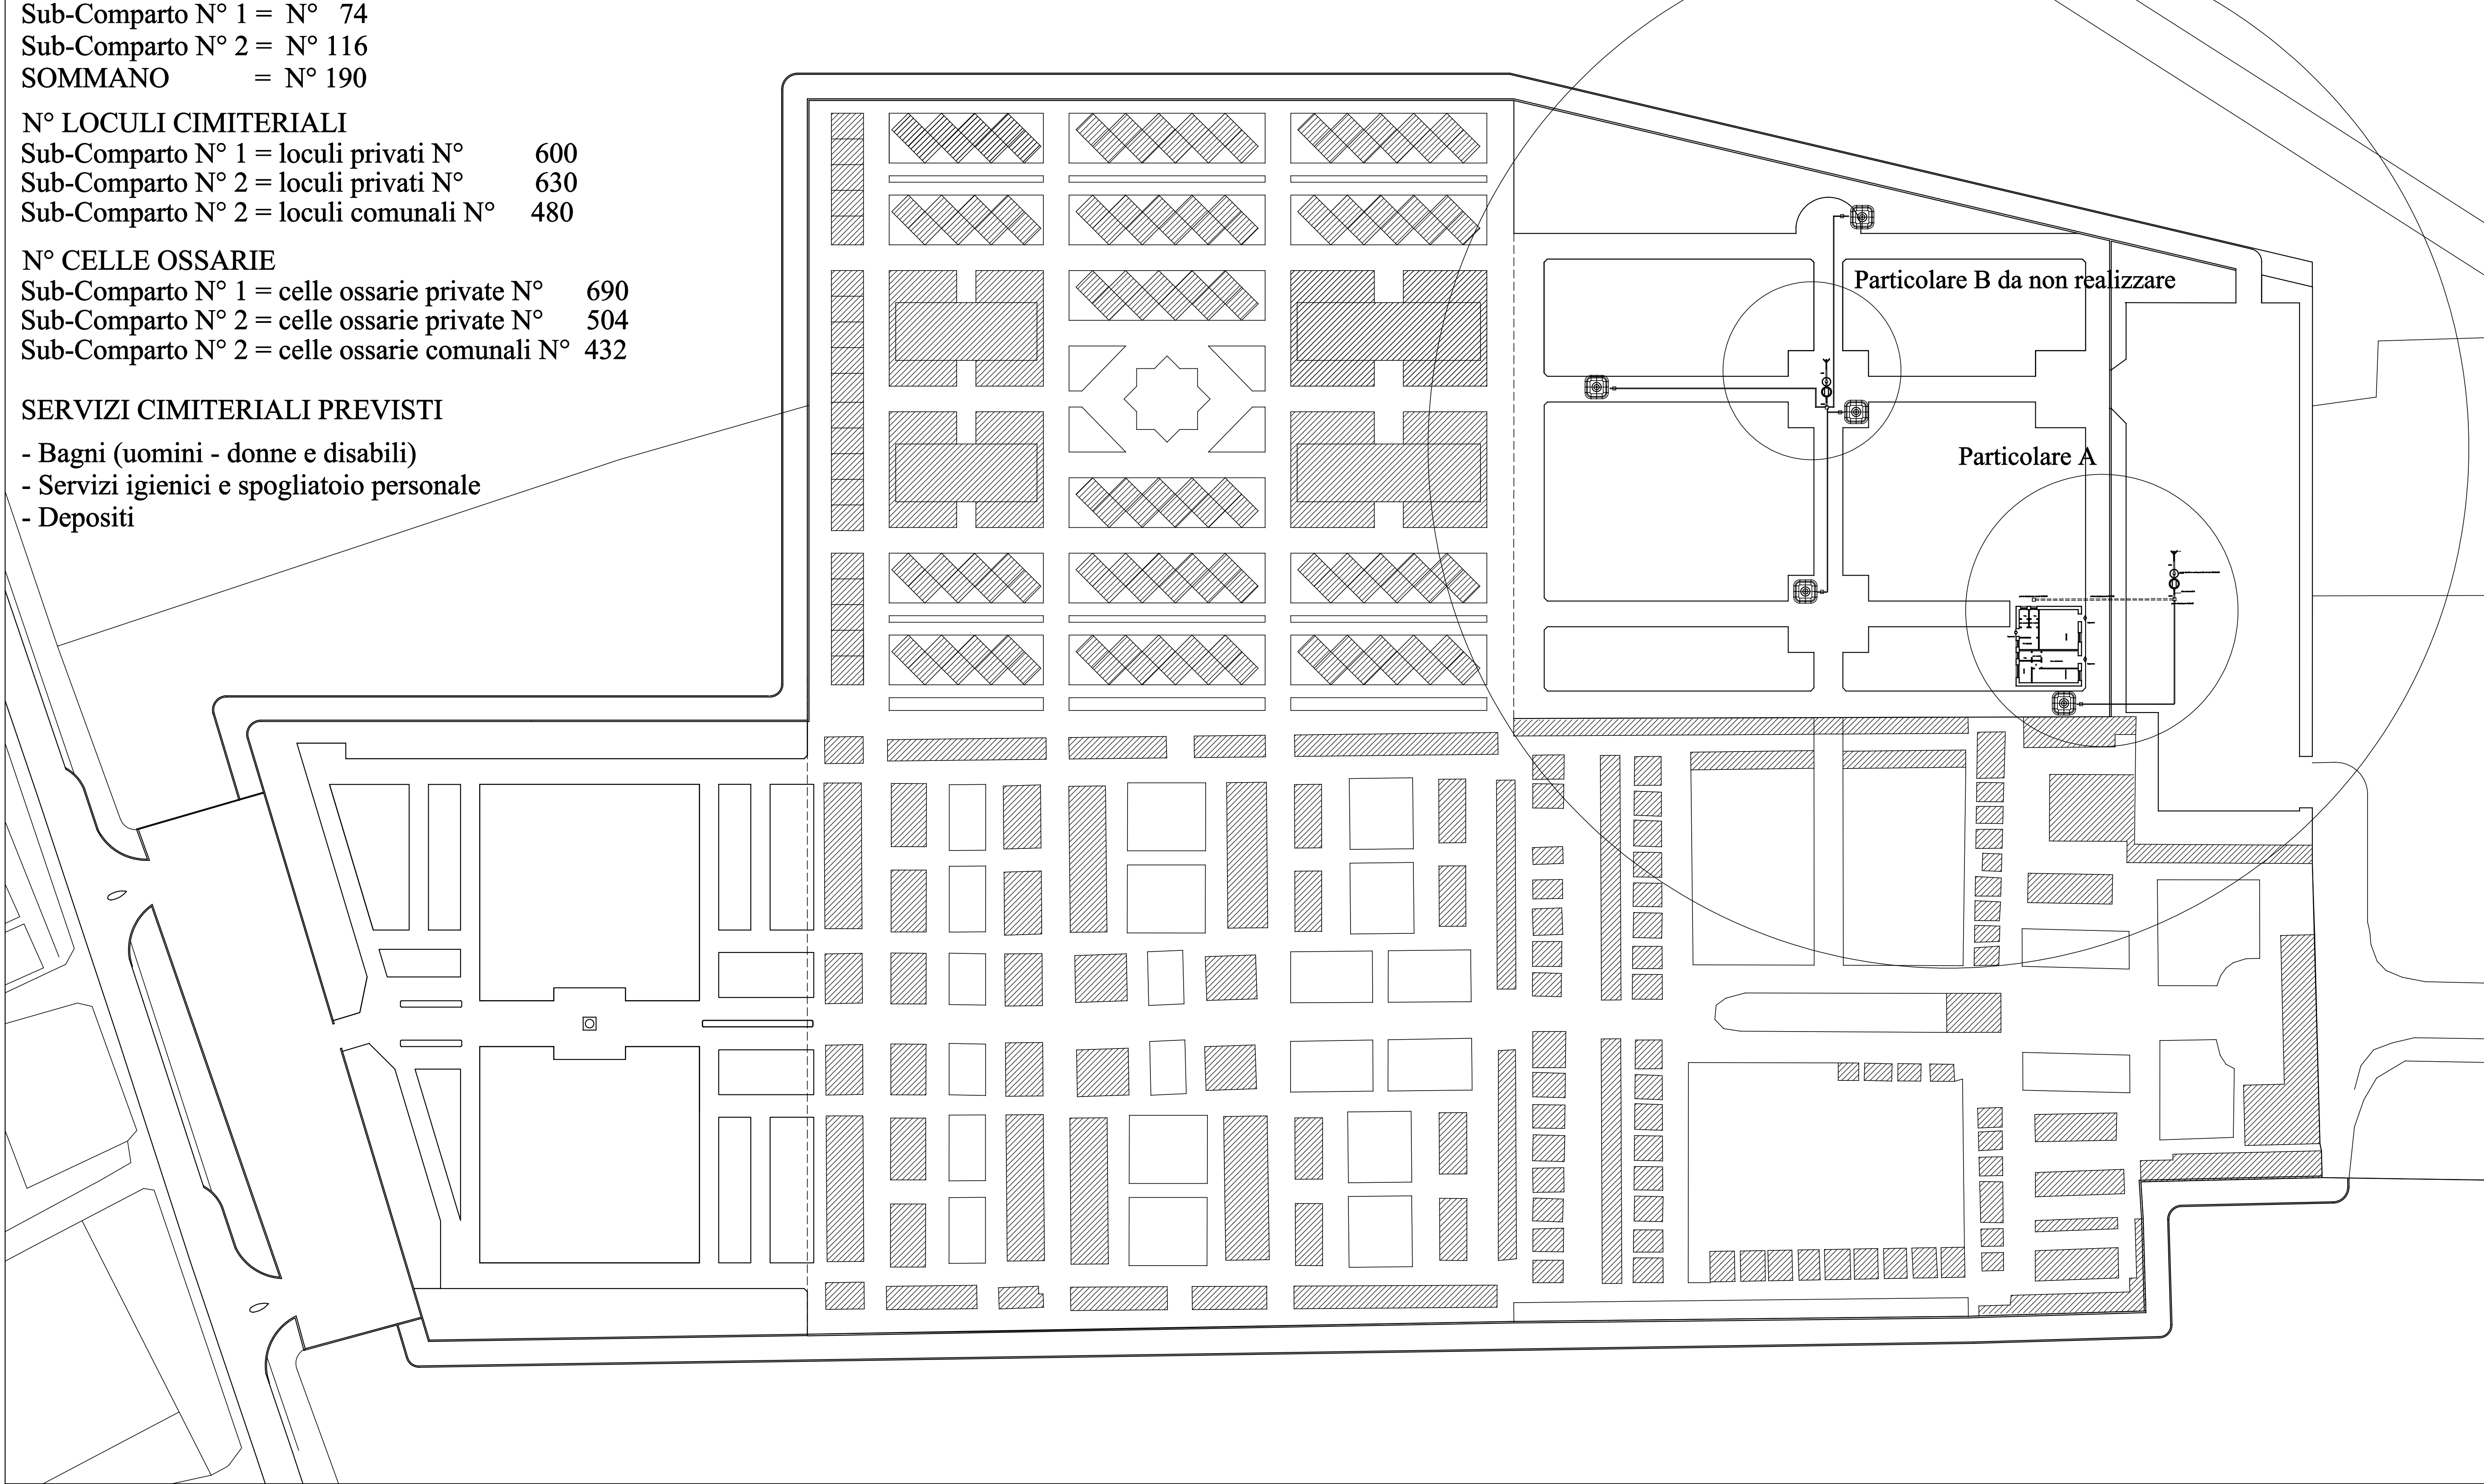

Particolare A e B della fossa Imhoff

- Fontanelle tipo Milano con pozzetto di ispezione e tub. scarico
- Cappelle gentilizie Private
- Verde Alberato
- L.P. Loculi e celle ossarie Privati
- L.C. Loculi e celle ossarie Comunali
- Attrezzature Cimiteriali
- Campi Inumazione
- Aree Pavimentate (conglomerati bituminosi) Cordoni in cls prefabbricato
- Aree Pavimentate (lastre di mattoncino quarzifero) Cordoni in pietra di Apricena
- Aree Pavimentate (masselli di cls autobloccanti) Cordoni in pietra di Apricena

Comune di Copertino  
Provincia di Lecce  
NUOVO AMPLIAMENTO CIMITERIALE

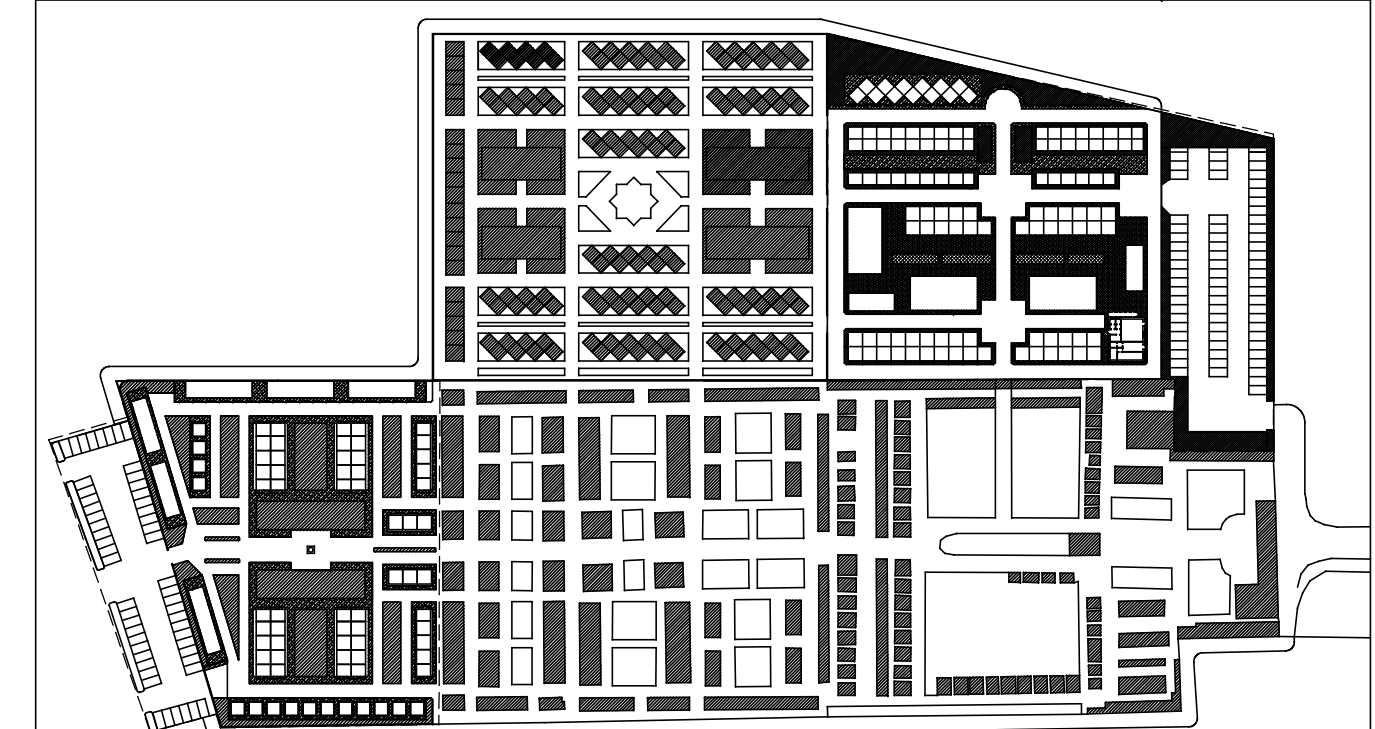

PROGETTO ESECUTIVO DI I STRALCIO  
IMPORTO COMPLESSIVO €. 2'268'800,00

|                                                                  |                                                  |             |
|------------------------------------------------------------------|--------------------------------------------------|-------------|
| SERVIZI IGIENICI E DI SUPPORTO<br>OPERE DI SMALTIMENTO REFLUI    | Elaborato N°                                     | 5/A         |
|                                                                  | Scala:                                           | 1: 500      |
|                                                                  | Data:                                            | Giugno 2013 |
| PROGETTAZIONE:<br>SETTORE LAVORI PUBBLICI                        | R.U.P.<br>Ing. Claudio Laricchia - UTC Copertino |             |
| Ing. Antonio Verdesca<br>Geom. Sandro Pagano<br>Geom. Luca Conte |                                                  |             |