



OGGETTO: Iniziative a sostegno dei giovani – Piano d'azione per favorire la partecipazione dei giovani alla vita attiva. Laboratori urbani in rete” dell'APQ Rafforzato “Sviluppo Locale”
(DELIBERA C.I.P.E. N. 92/2012 - D.G.R. n. 322/2016 - BURP n. 48 del 29/04/2016)

Immobile di Via Spallanzani

PROGETTO ESECUTIVO

SIC. 4	LAYOUT DI CANTIERE
SCALA	1:100
DATA	GIUGNO 2016
R.U.P. e PROGETTISTA	Ing. Rocco Maurizio ZACHEO


Via Benedetto XV

INGRESSO POSTERIORE

Marotta

b!^

zona ubicazione
attrezzature e macchine

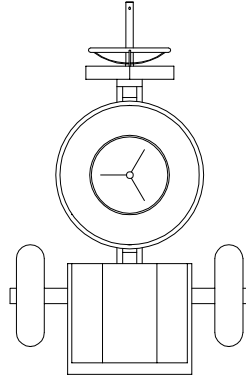

deposito materiale





di cantiere

INGRESSO CANTIERE

*Parte non interessata
dal cantiere*

Via E. Montale

**CARTELLO GENERALE SEGNALETICA DI SICUREZZA
E NORME COMPORTAMENTALI**

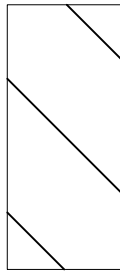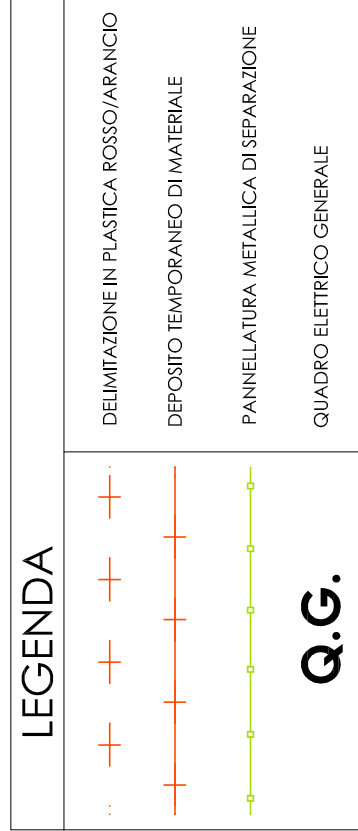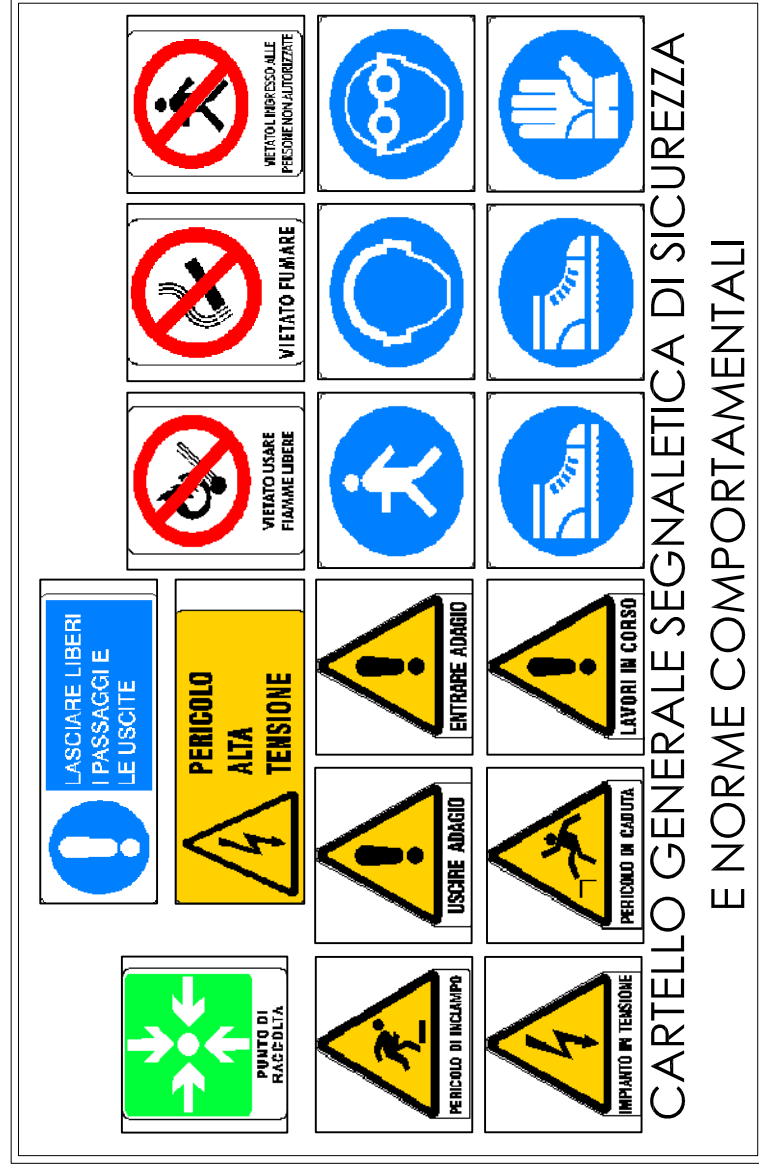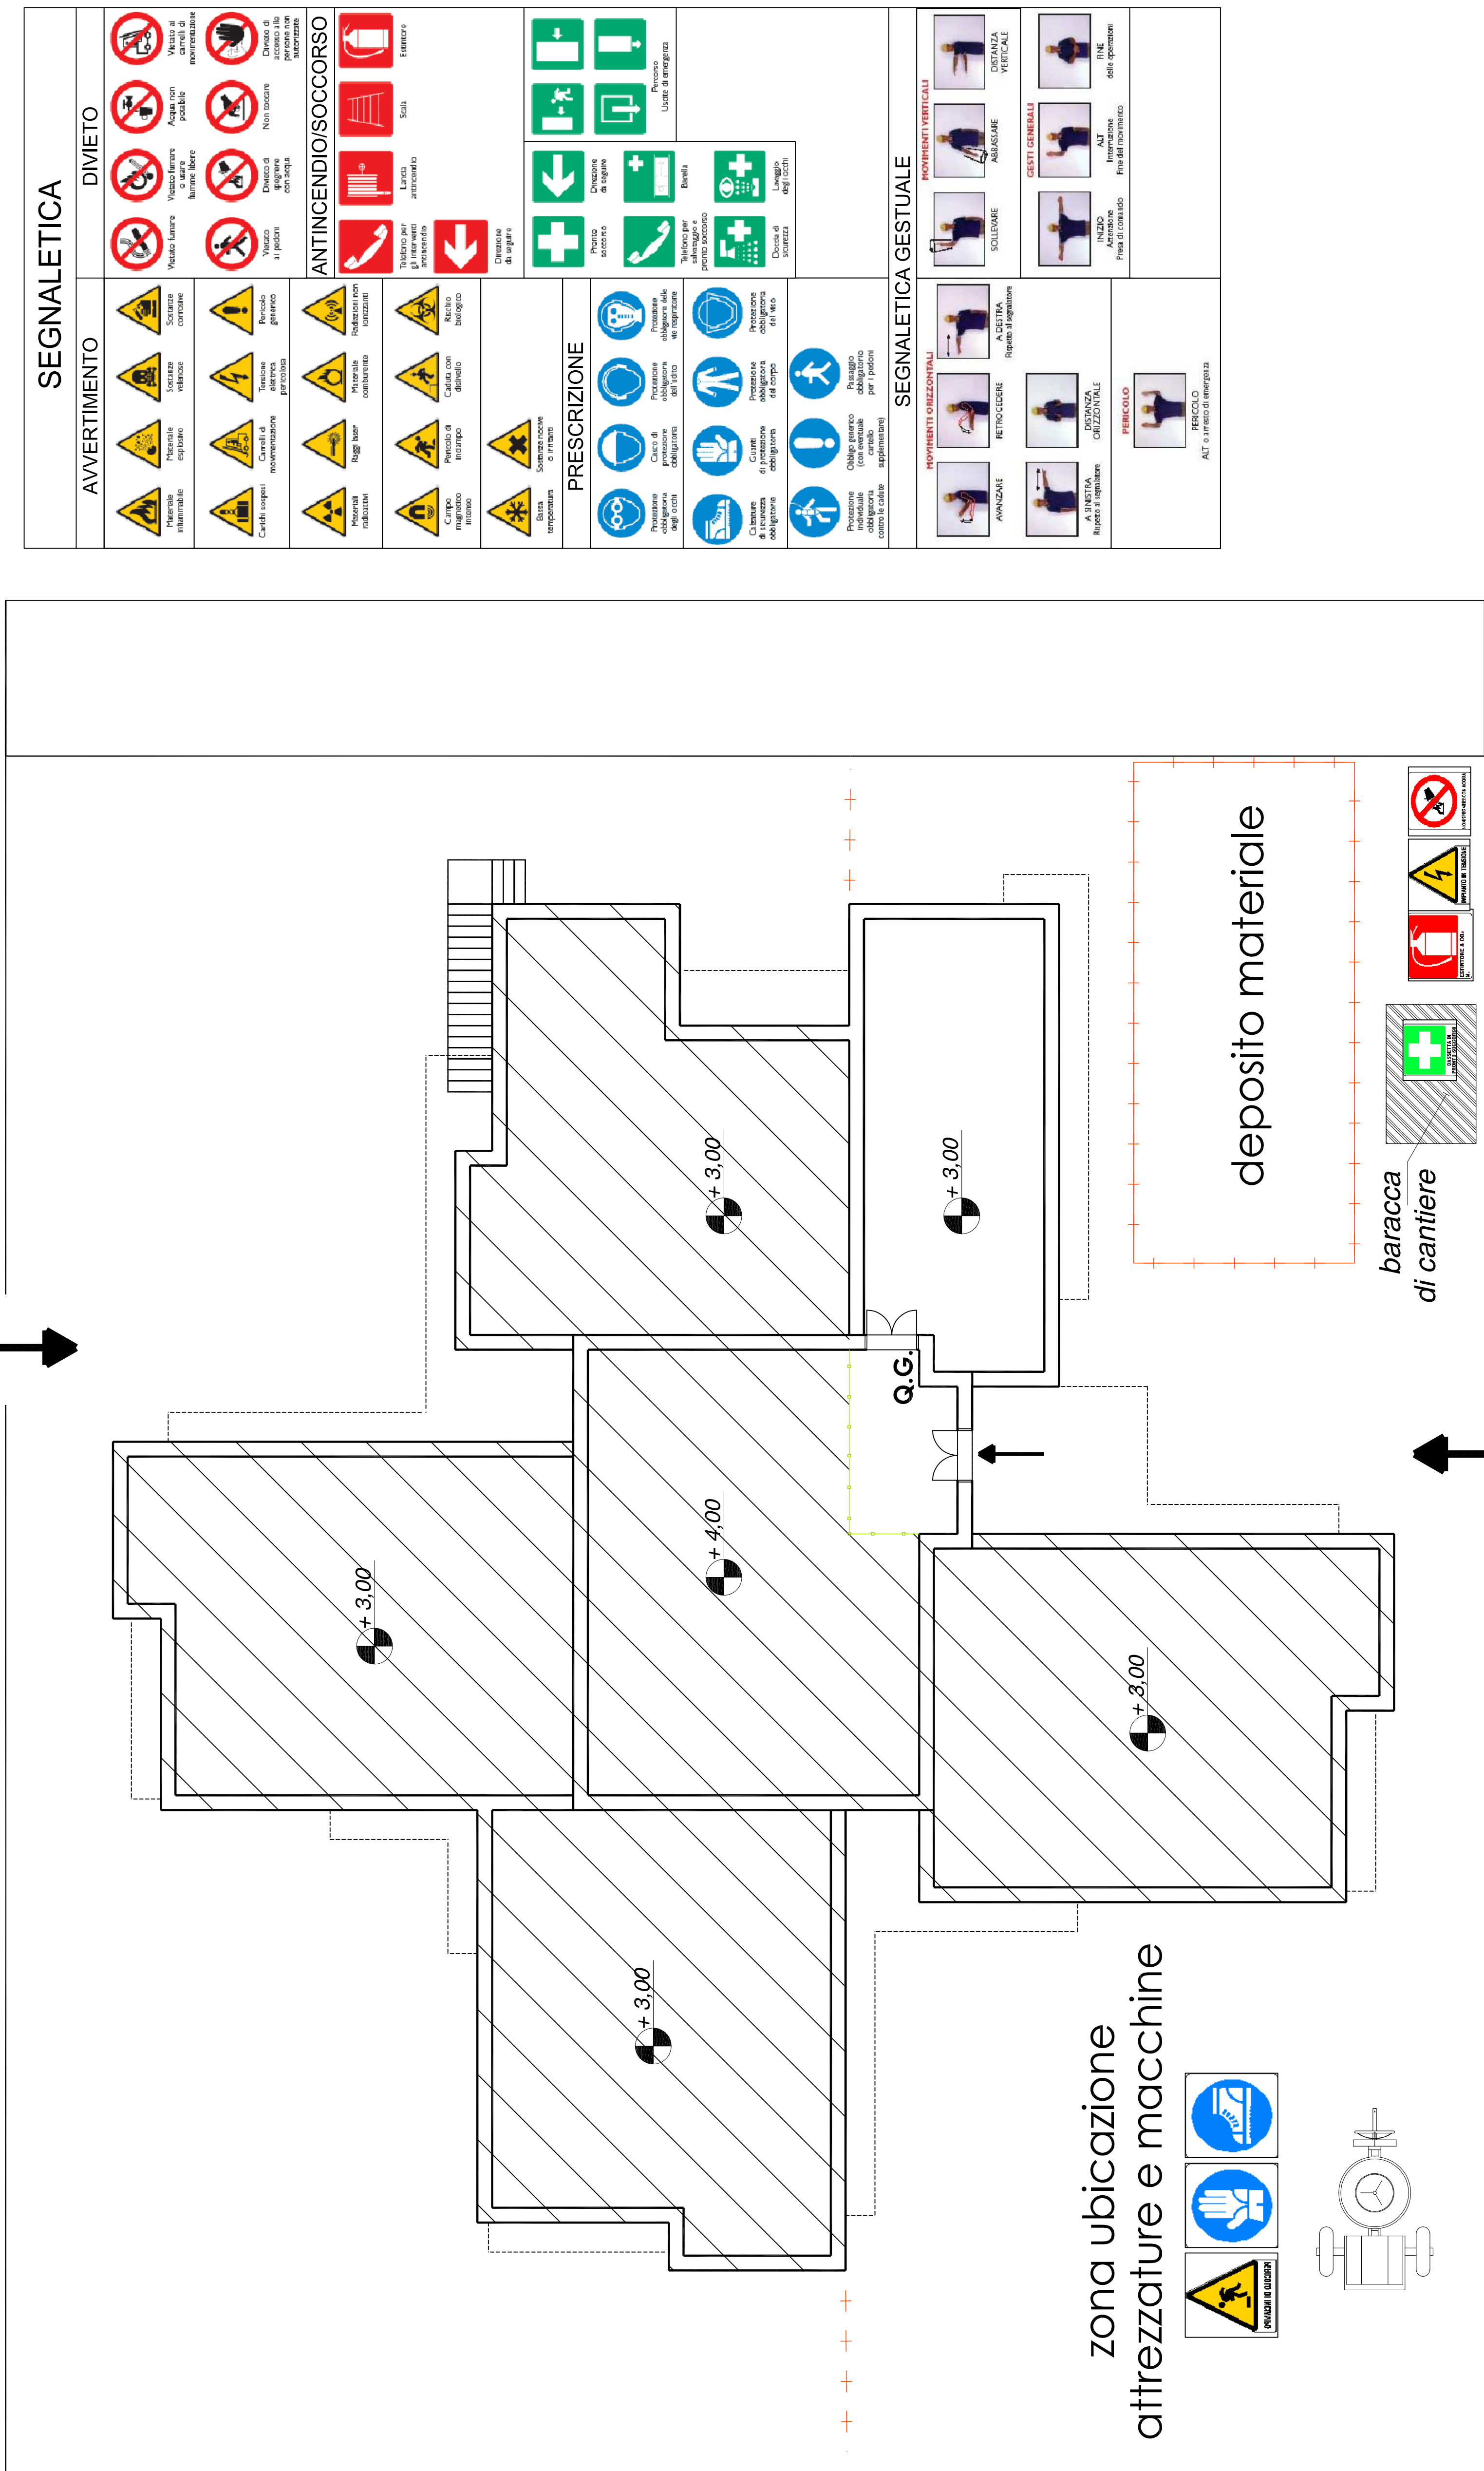

**CARTELLO GENERALE SEGNALETICA DI SICUREZZA
E NORME COMPORTAMENTALI**