



**COMUNE DI COPERTINO**  
PROVINCIA DI LECCE

**Realizzazione di uno studio di registrazione musicale**  
"Iniziativa a sostegno dei giovani – Piano d'azione per favorire la partecipazione dei giovani alla vita attiva. Laboratori urbani in rete" dell'APQ Raffarato "Sviluppo Locale"  
(DELIBERA C.I.P.E. N. 59/2012 - D.G.R. n. 322/2016 - EURP n. 48 del 29/04/2016)

Immobile di Via Spallanzani


**PROGETTO ESECUTIVO**

TAV. 2	PIANTE DELLO STATO DI FATTO E DI PROGETTO
SCALA	1:100
DATA	GIUGNO 2016


R.U.P. e PROGETTISTA	Ing. Rocco Maurizio ZACHEO
-------------------------	----------------------------

INGRESSO POSTERIORE

INGRESSO POSTERIORE

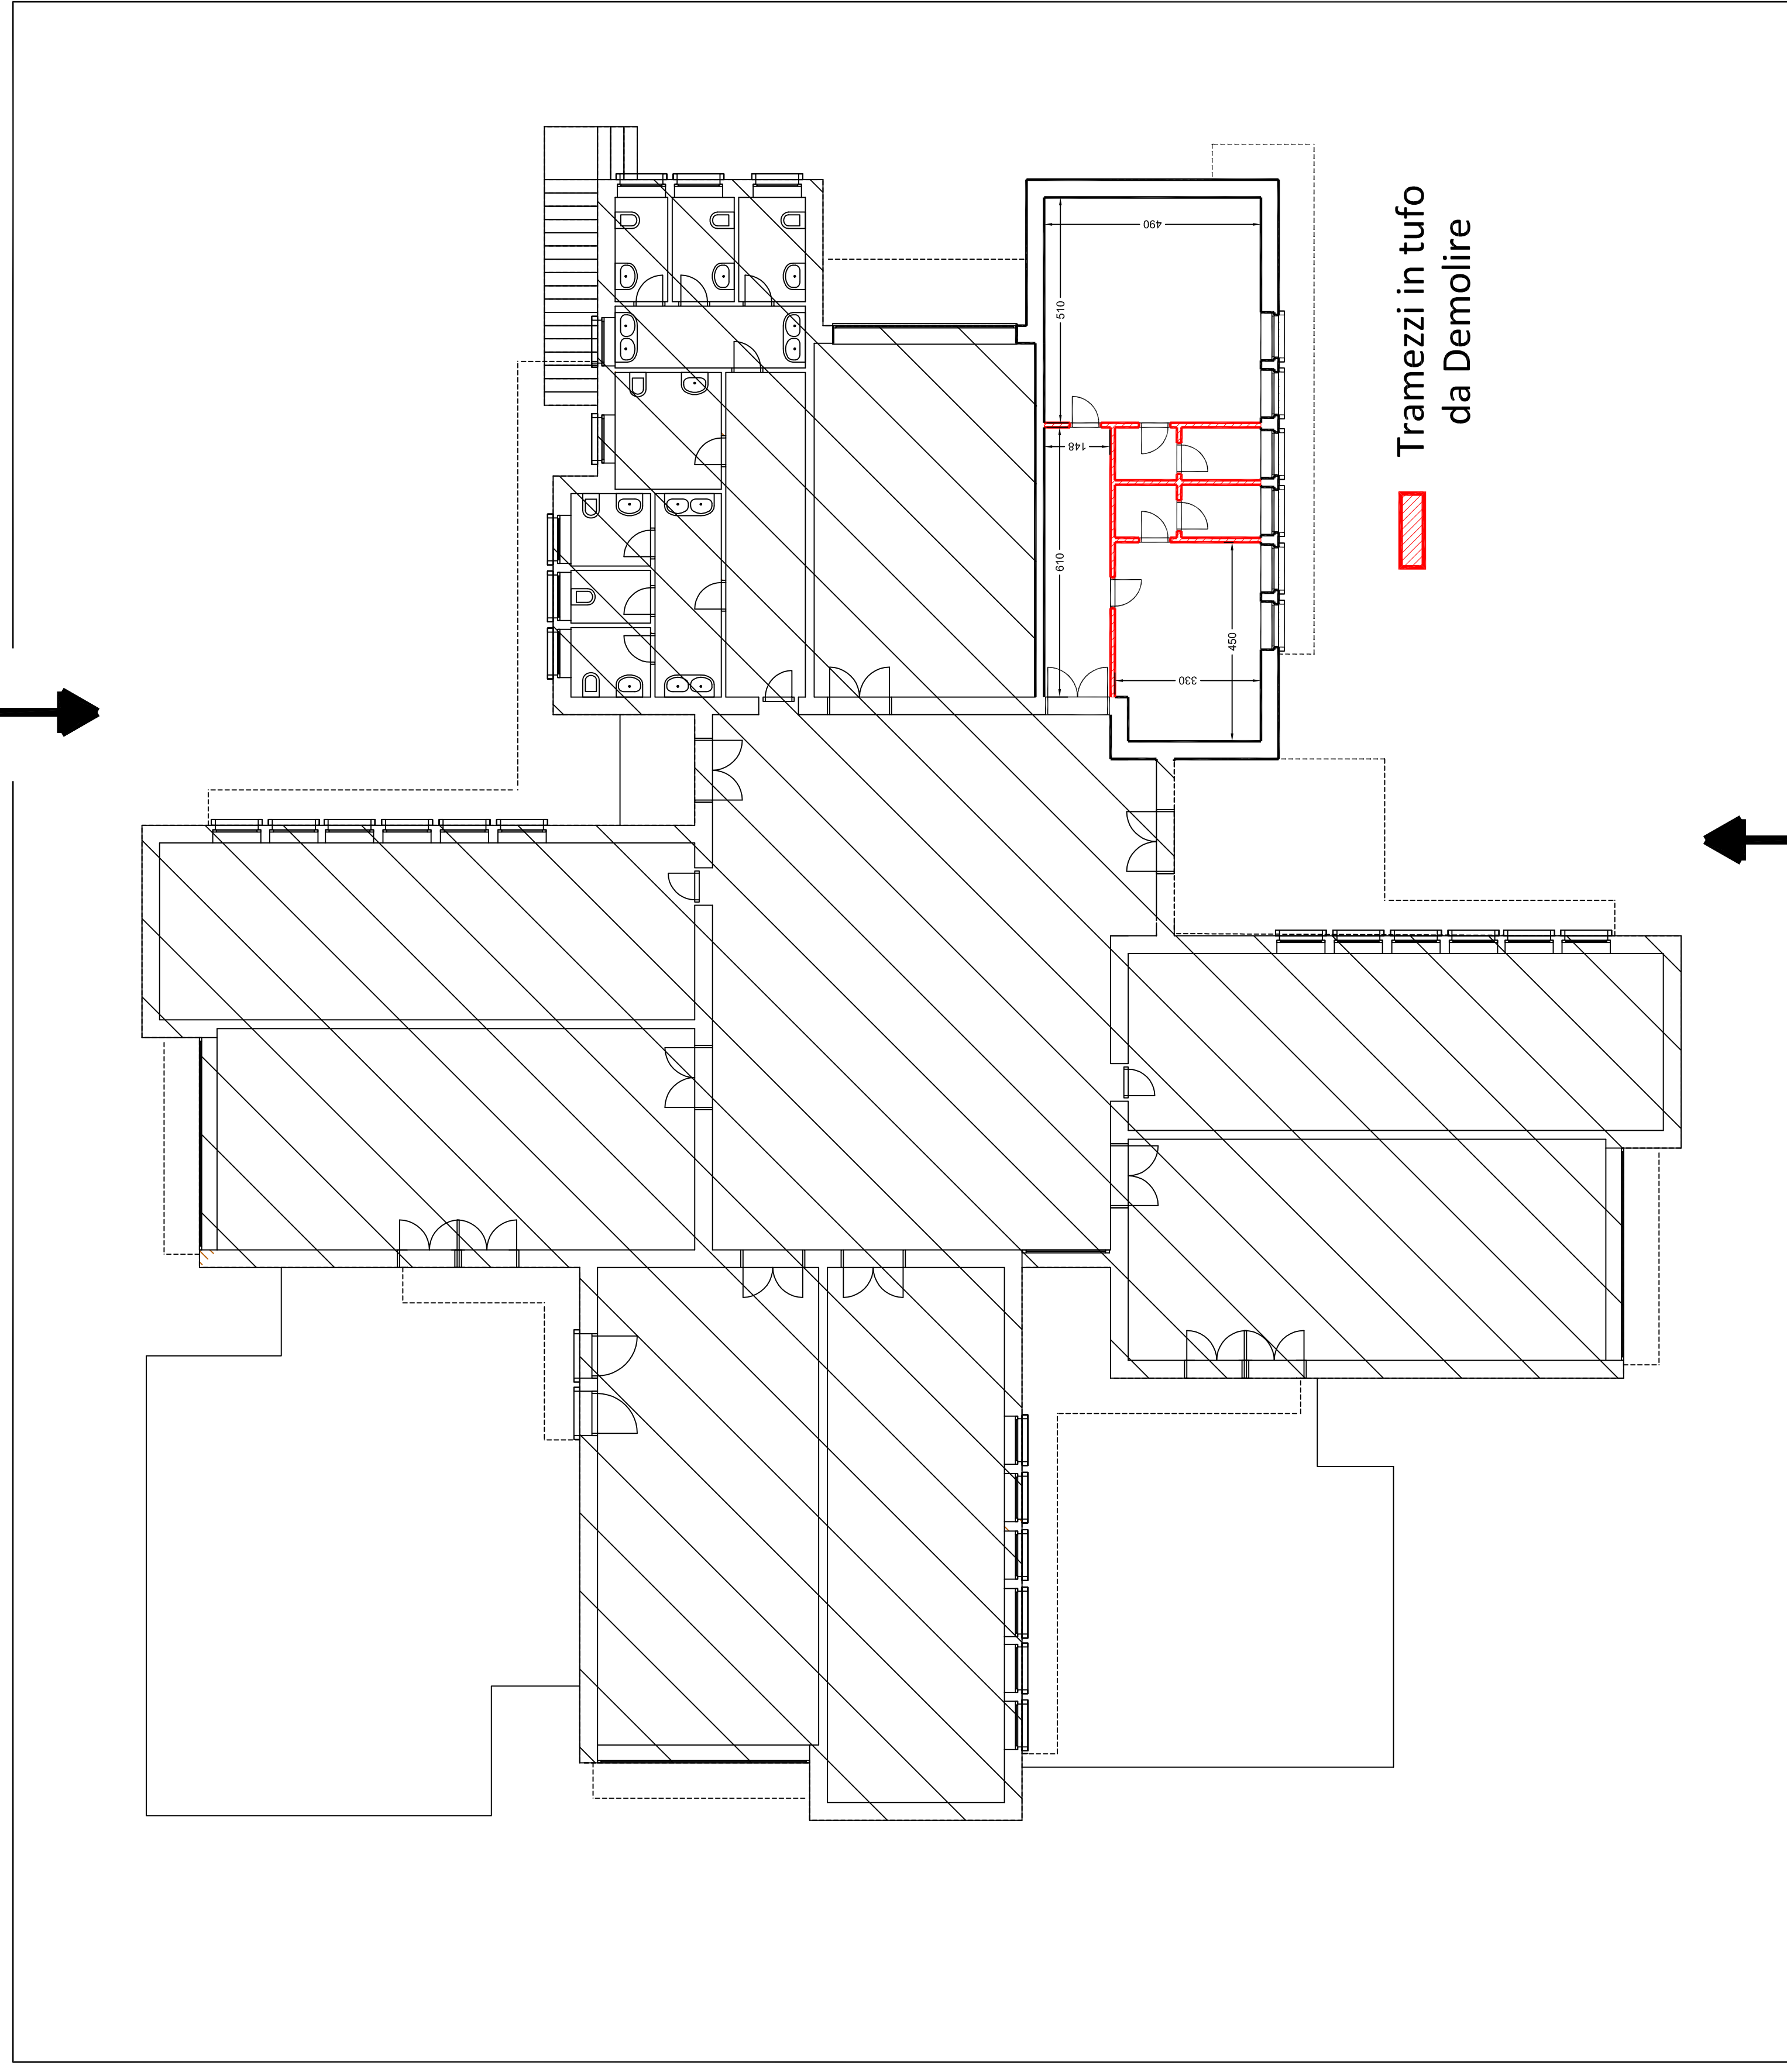


Parte non soggetta ad intervento

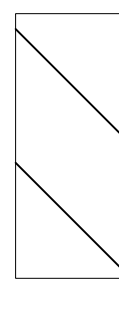

**PIANO TERRA ESISTENTE**

INGRESSO POSTERIORE

INGRESSO POSTERIORE

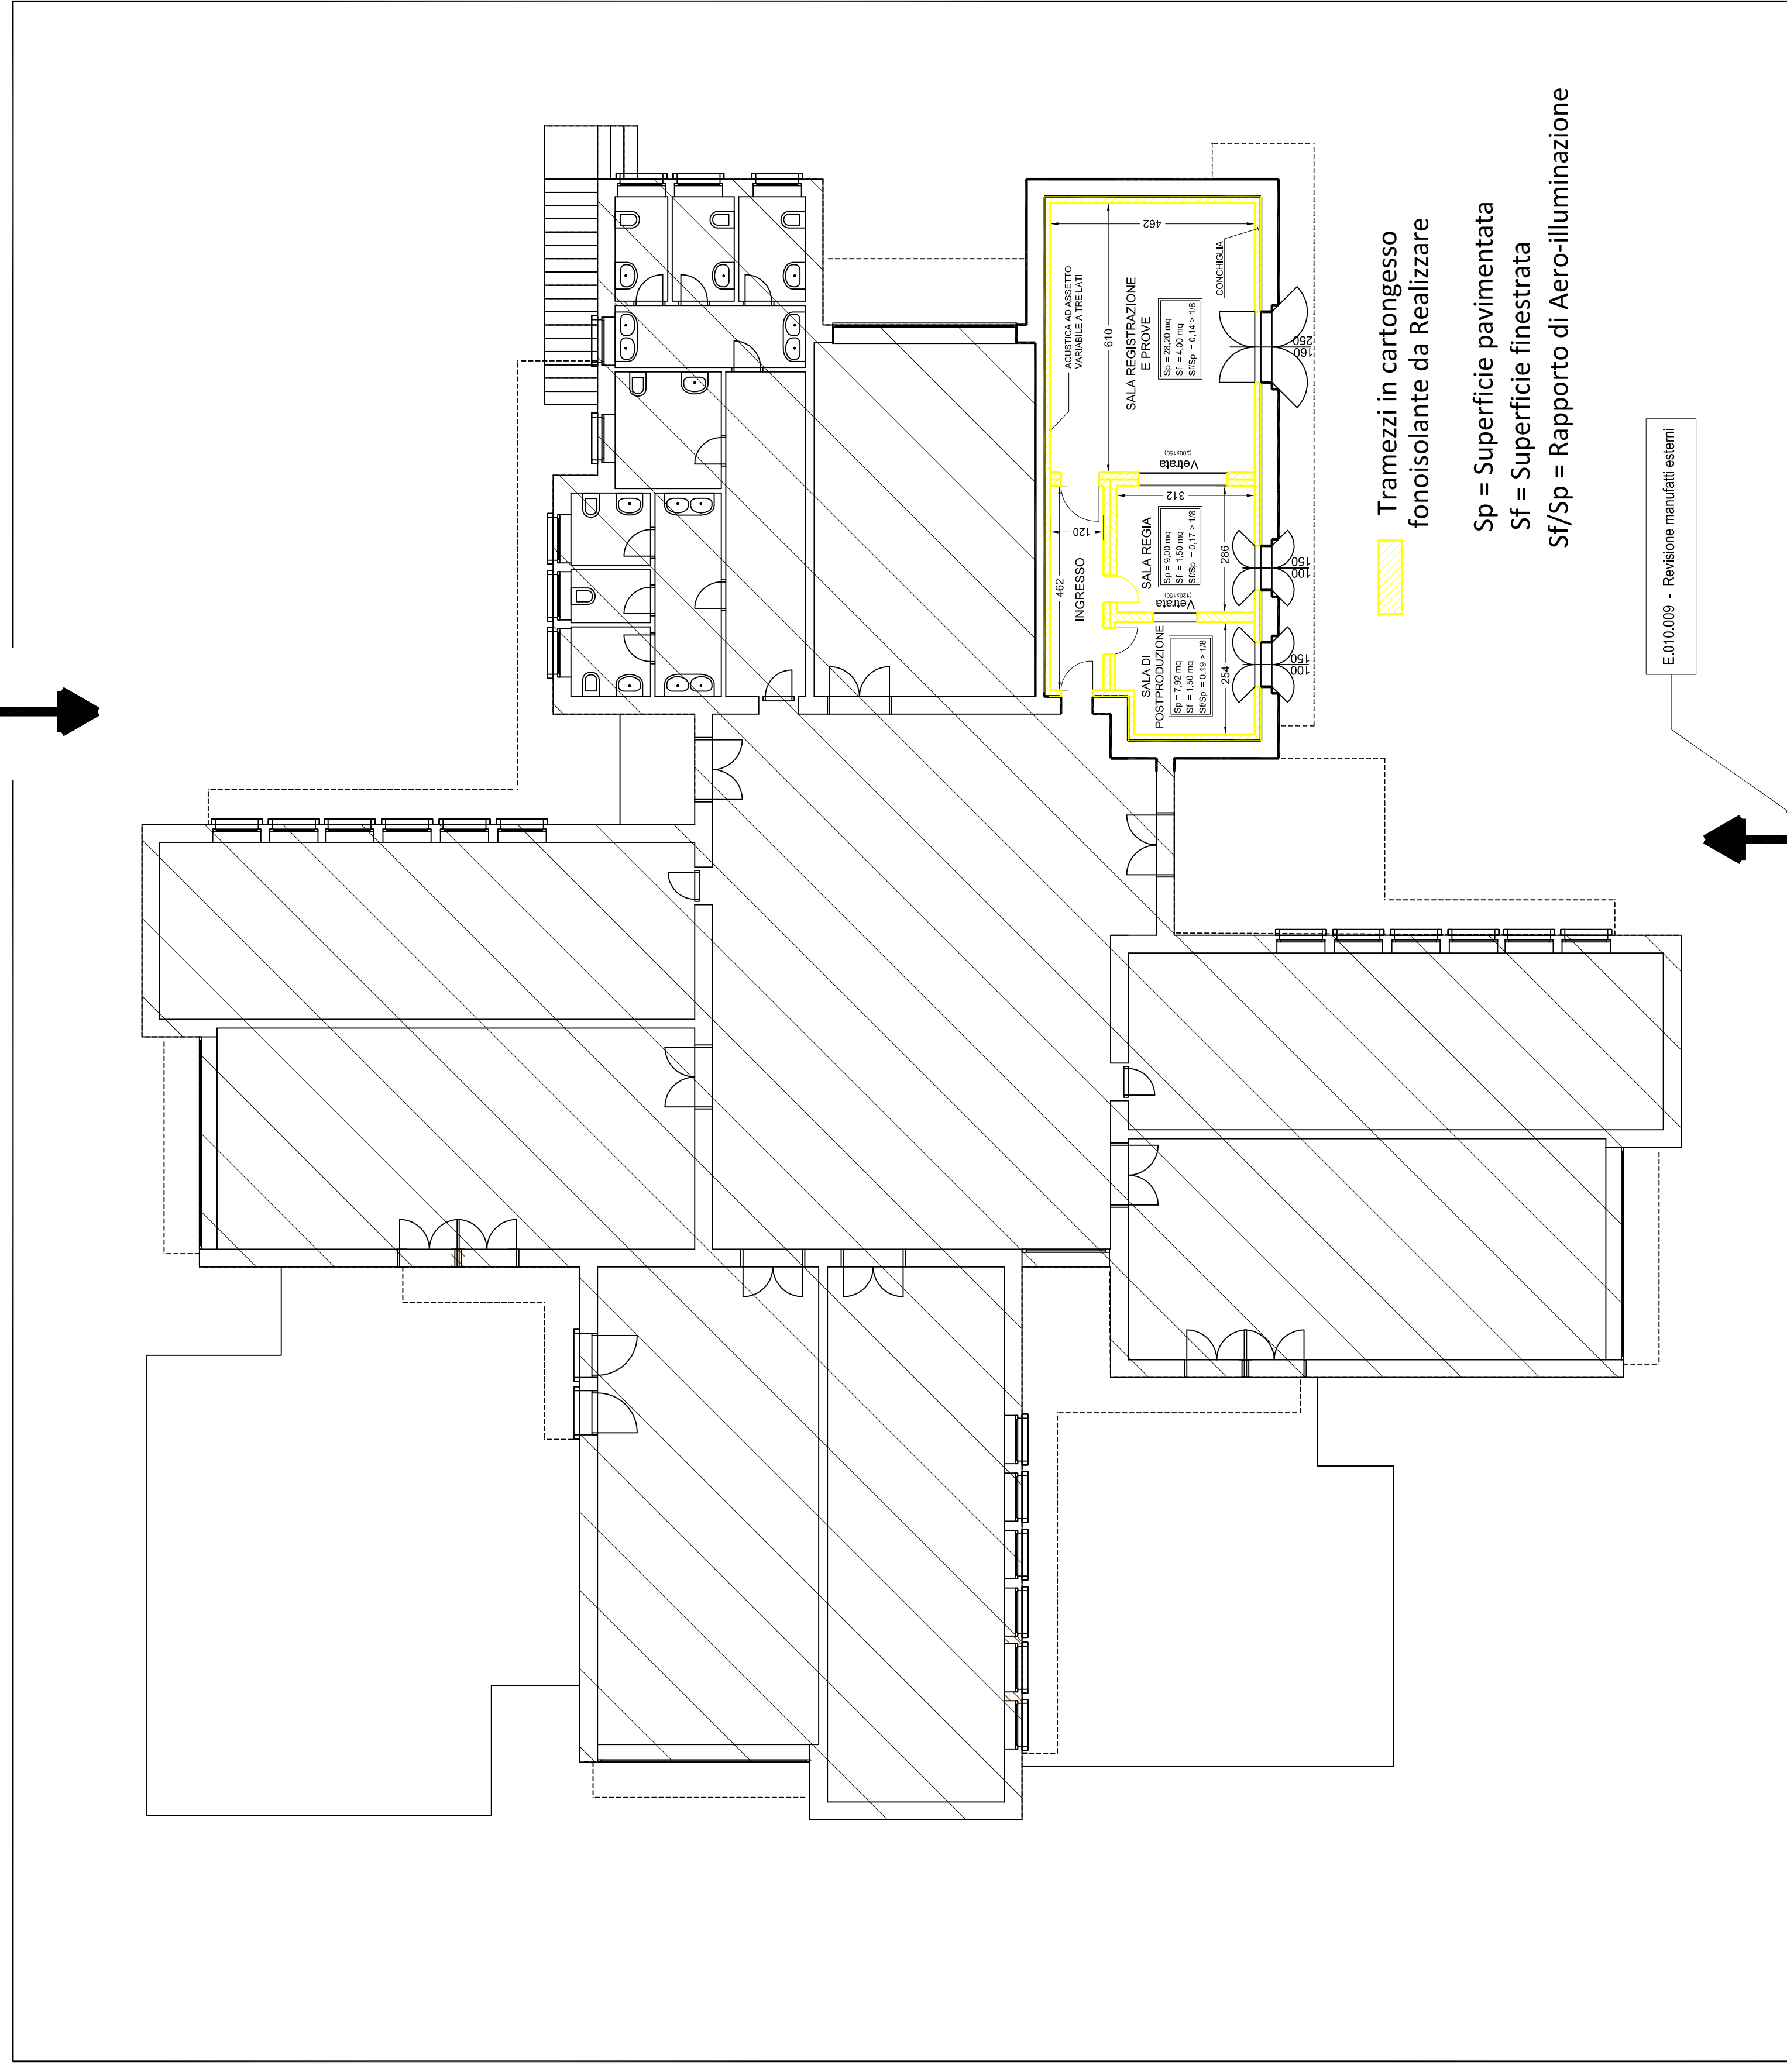


Parte non soggetta ad intervento




**PIANO TERRA DI PROGETTO**

INGRESSO PRINCIPALE

INGRESSO PRINCIPALE

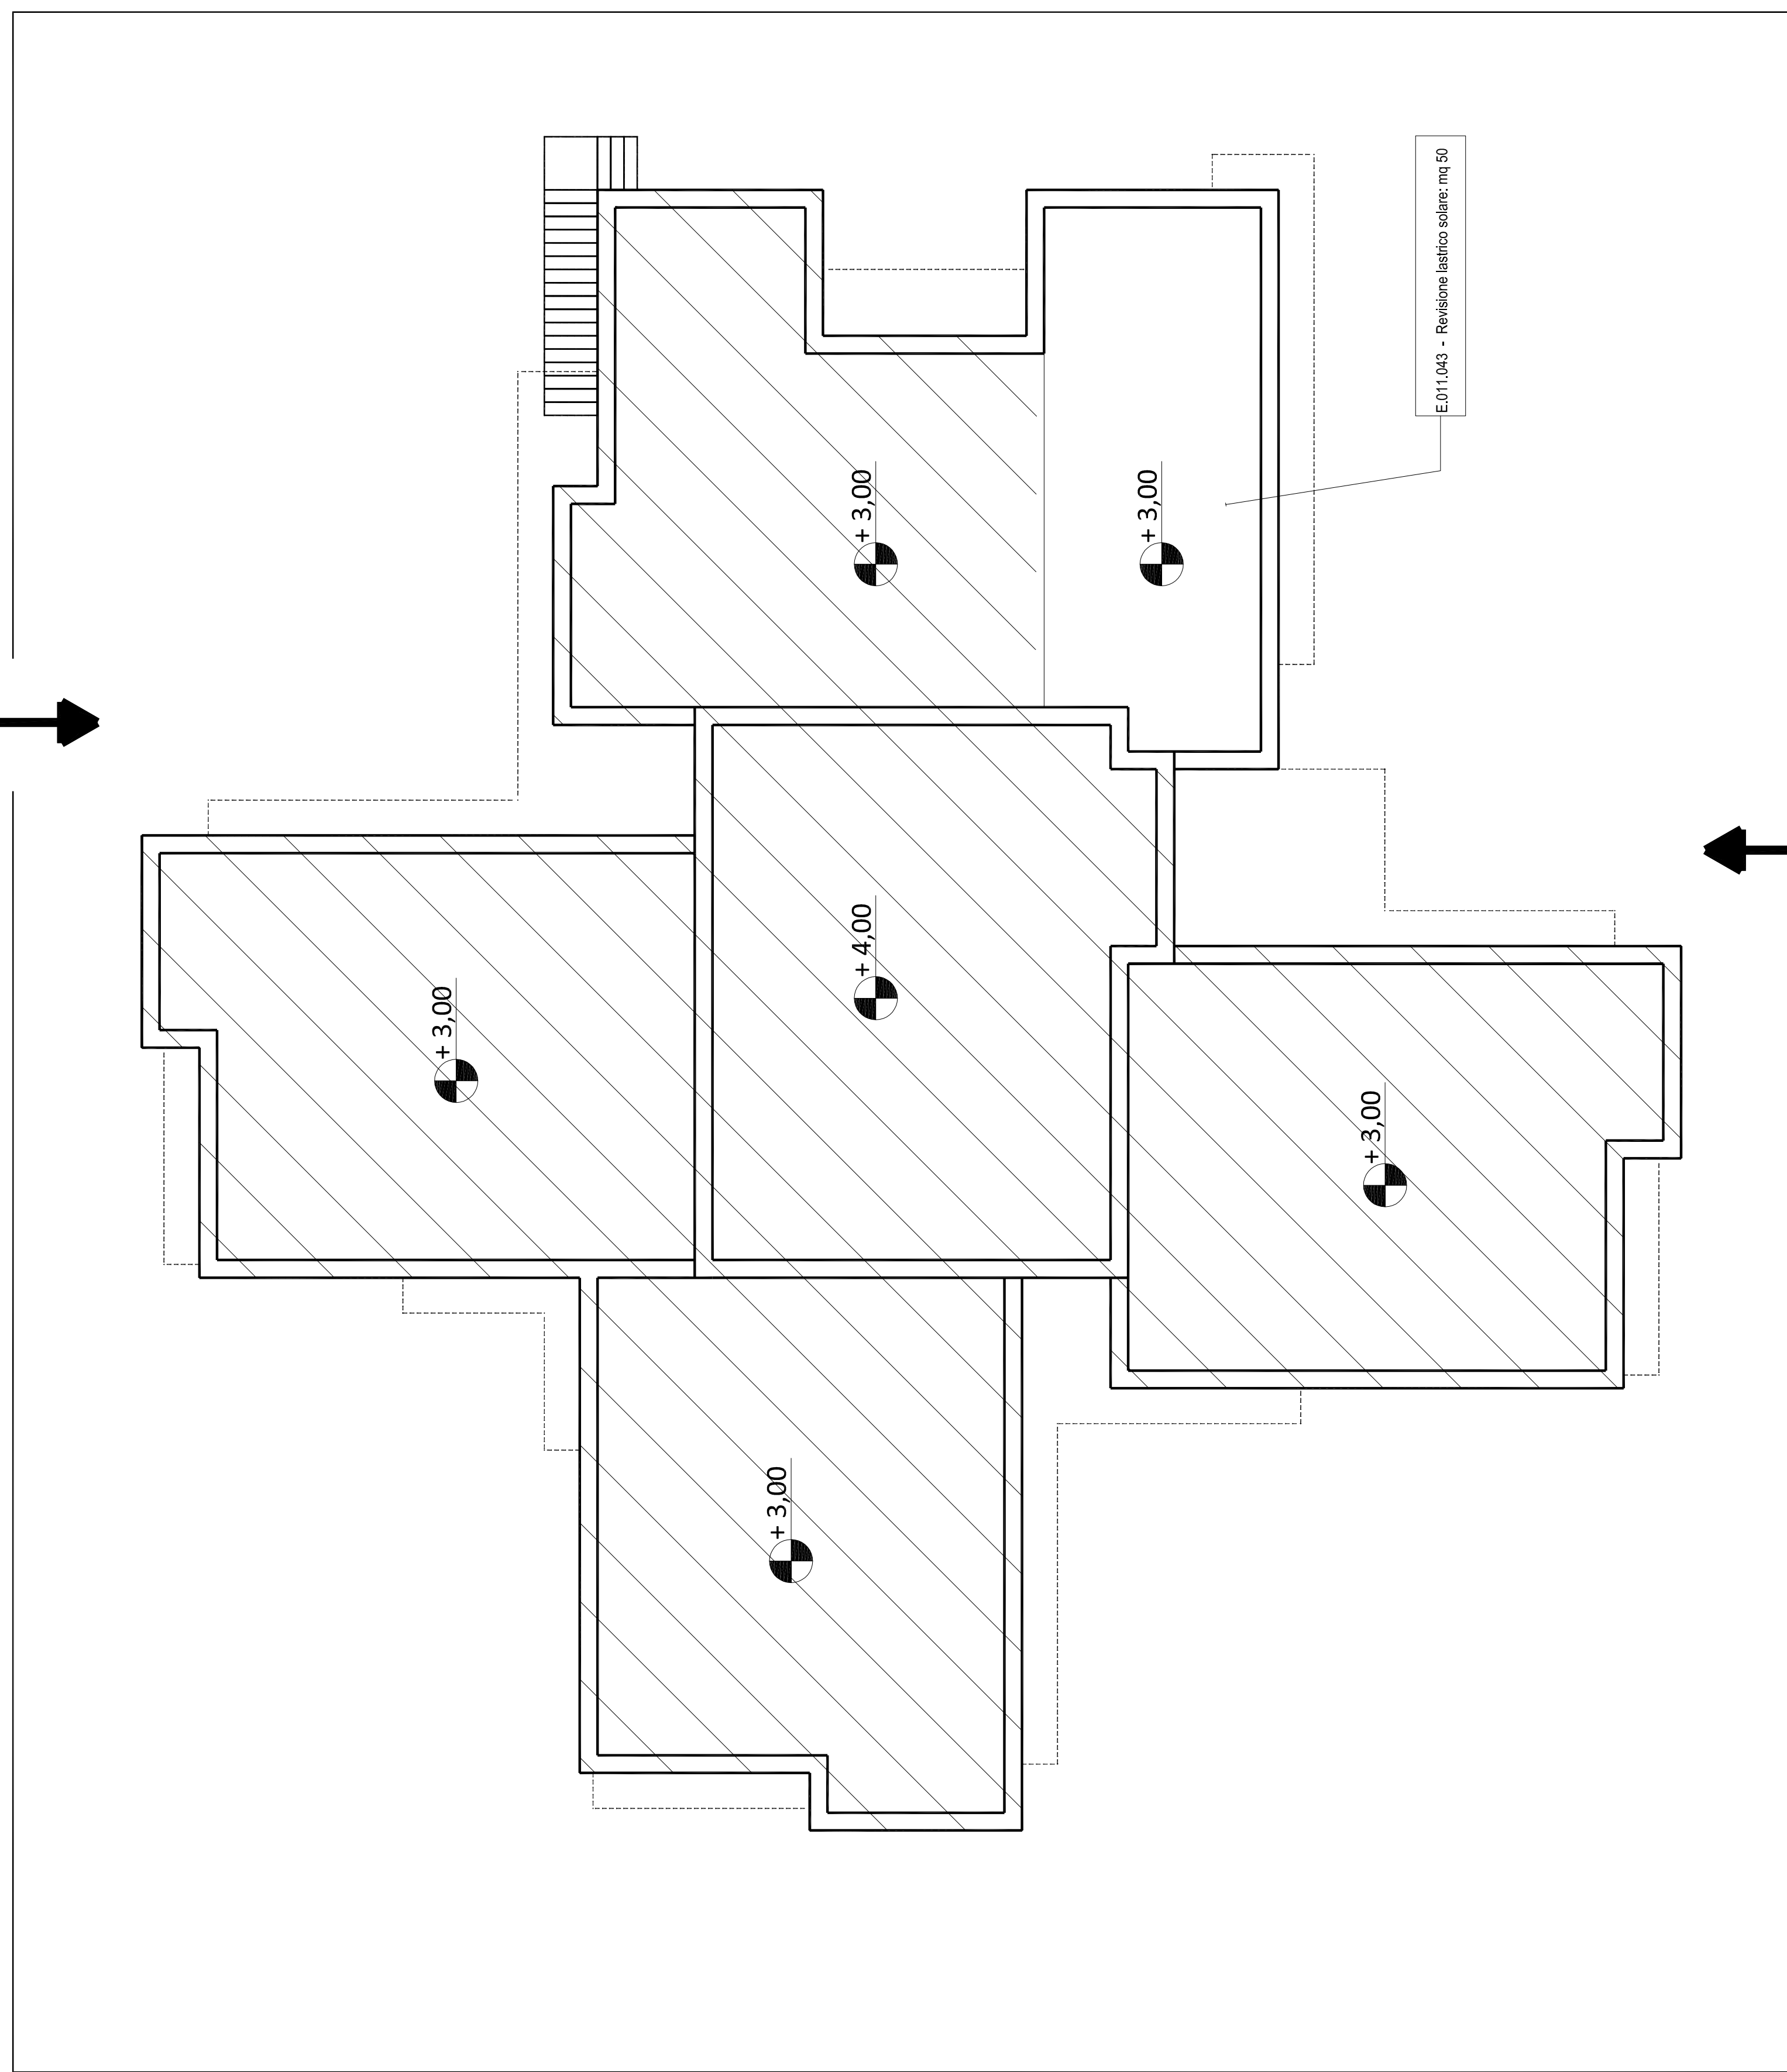

Parte non soggetta ad intervento

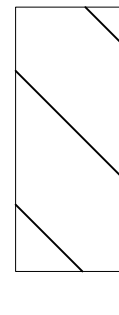

**PIANO COPERTURE**