


PROGETTO DEGLI INTERVENTI  
scala 1:250

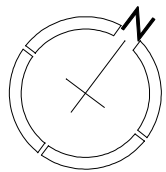

pavimentazione in pietrini di cemento




aiuole



masse arboree



area di completamento  
funzionale

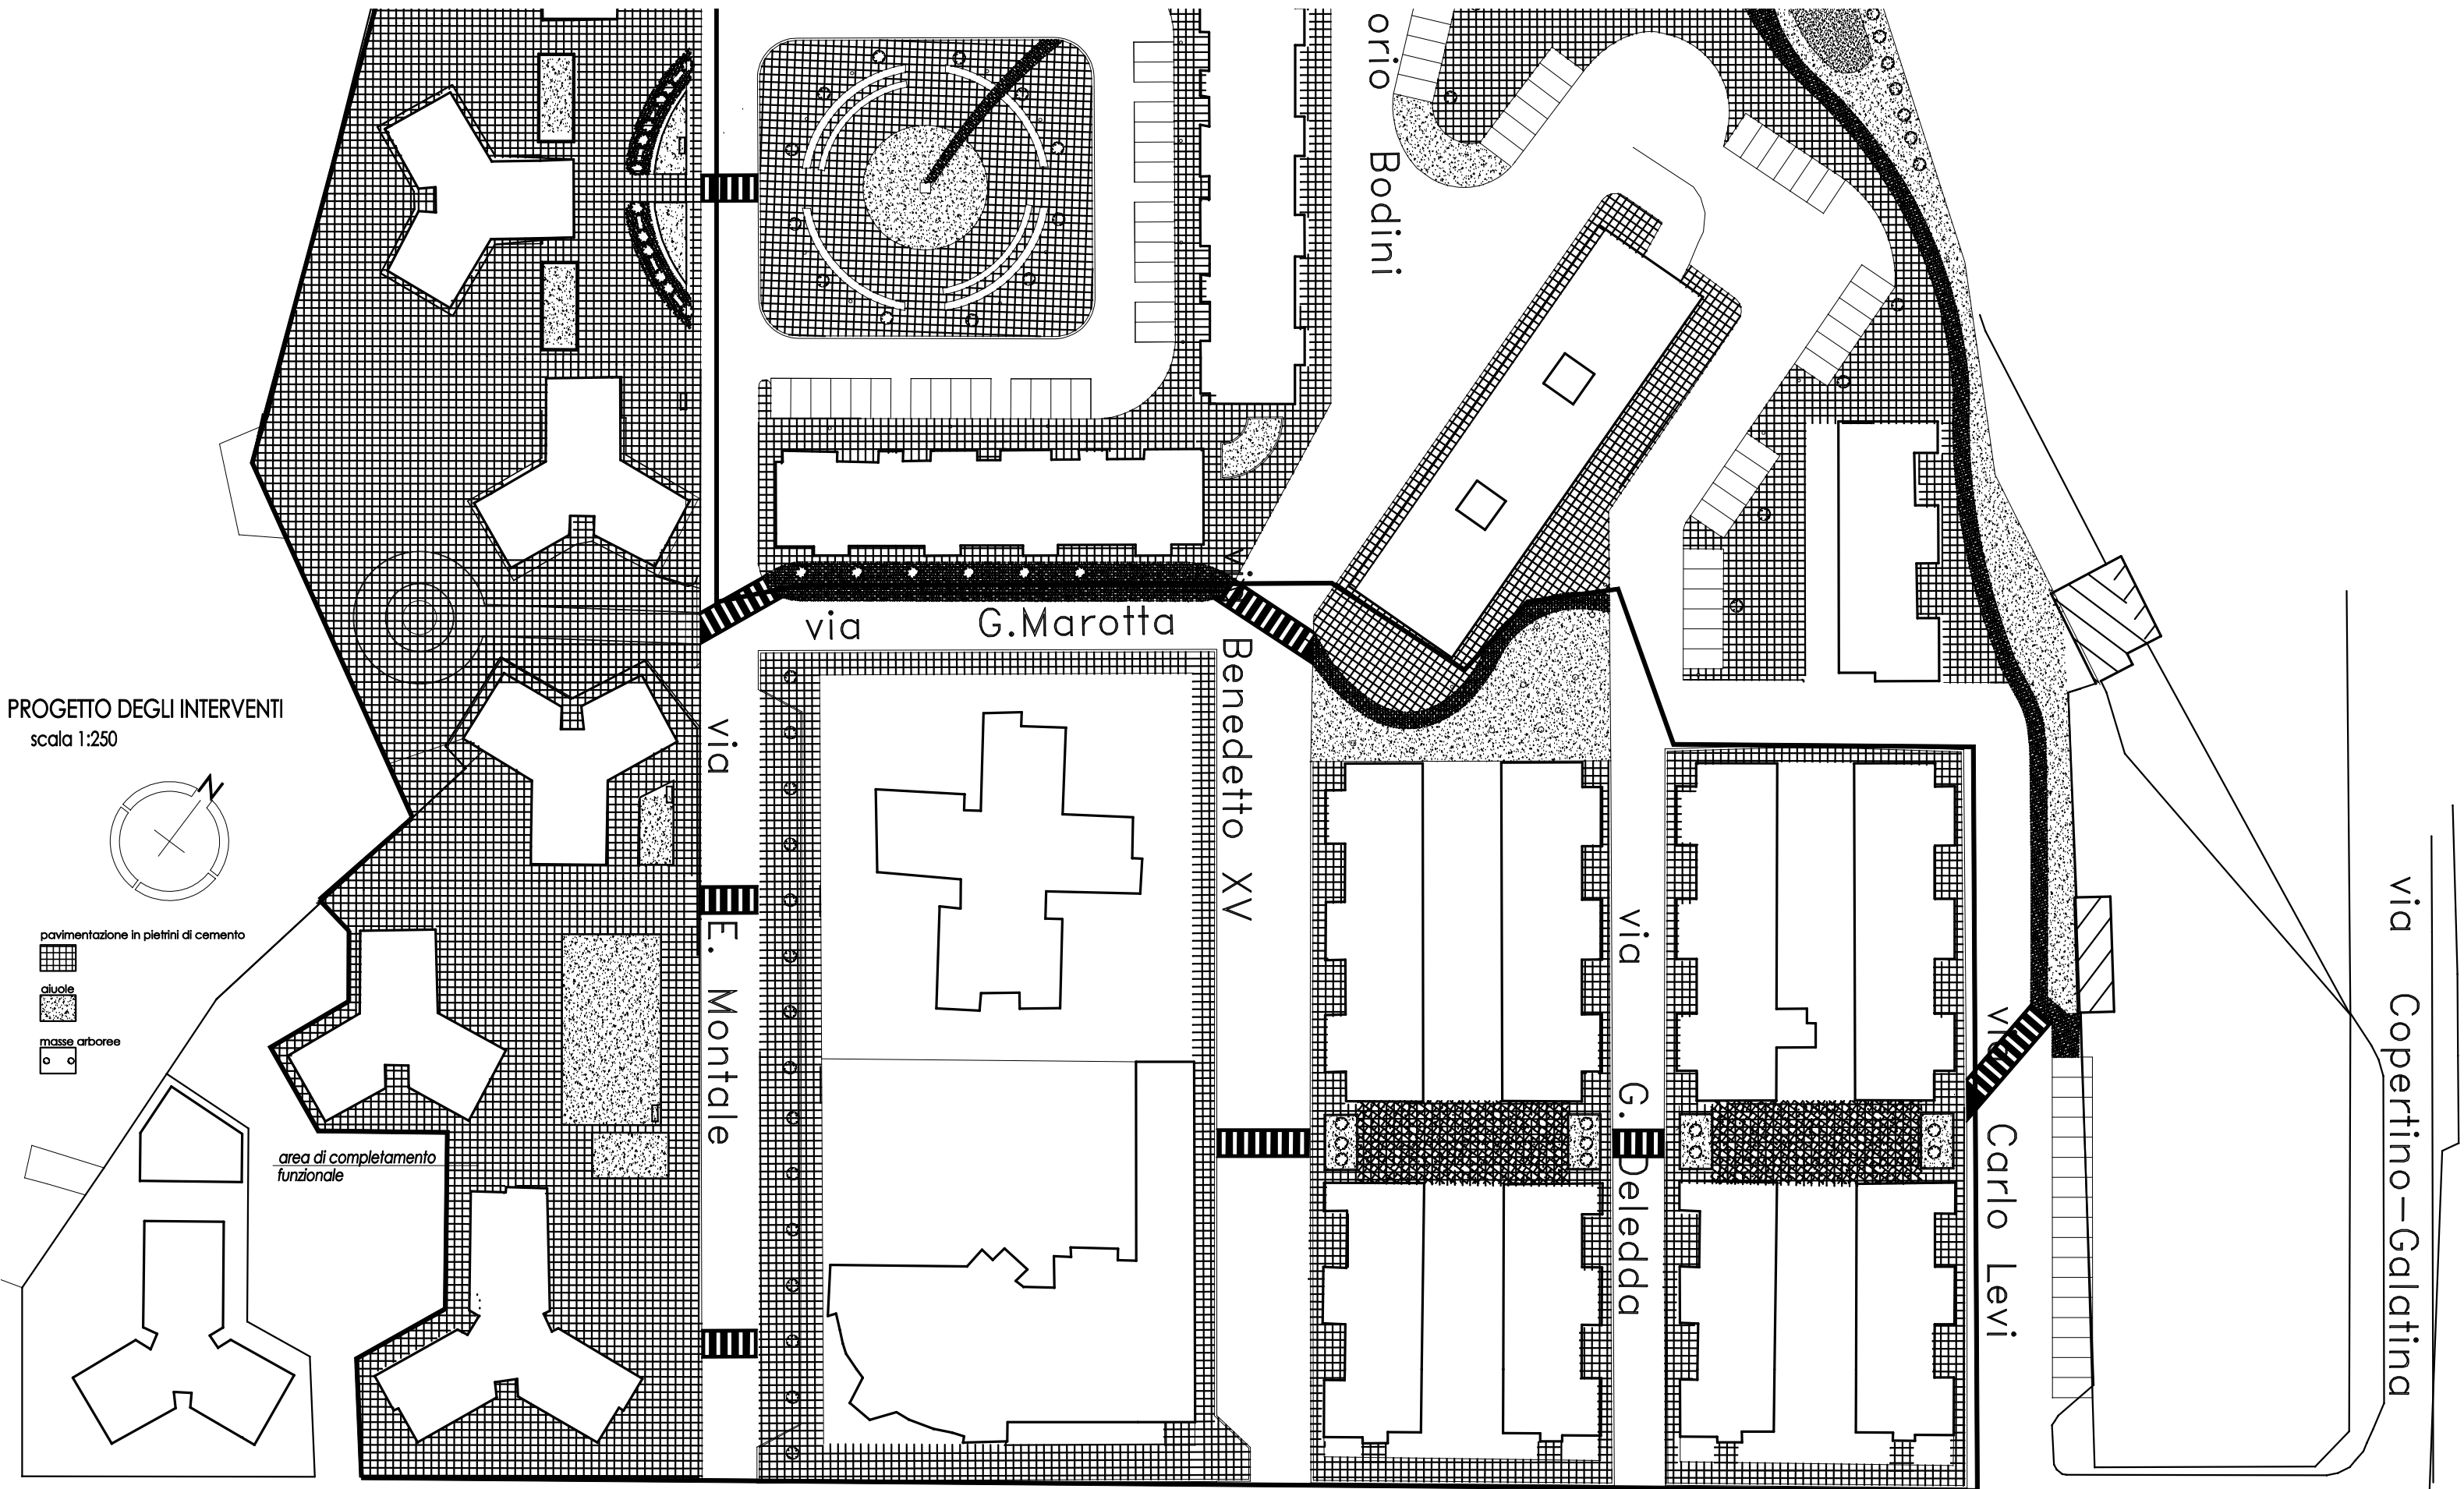

orio Bodini

via G. Marotta

Benedetto XV

via

E. Montale

via

G. Deledda

via

Carlo Levi

via Copertino-Galatina