RETI ACQUE NERE (simbolo e descrizione)	RETI ACQUE METEORICHE (simbolo e descrizione)
Tubazioni acque nere: in P.V.C. serie pesante colore rosso avente: pendenza minima dello 0.5 %	Tubazioni acque meteoriche: in P.V.C. serie pesante colore rosso avente: pendenza minima dello 0.5 %
POZZETTO CON SIFONE IDRAULICO	POZZETTO SIFONATO CADITOIA
Limite Comparto 16	
Limite area ad alta pericolosità idraulica (come indicato dall'A.d.B.P. nella cartografia allegata alla delibera n. 57 del 07/12/2012)	

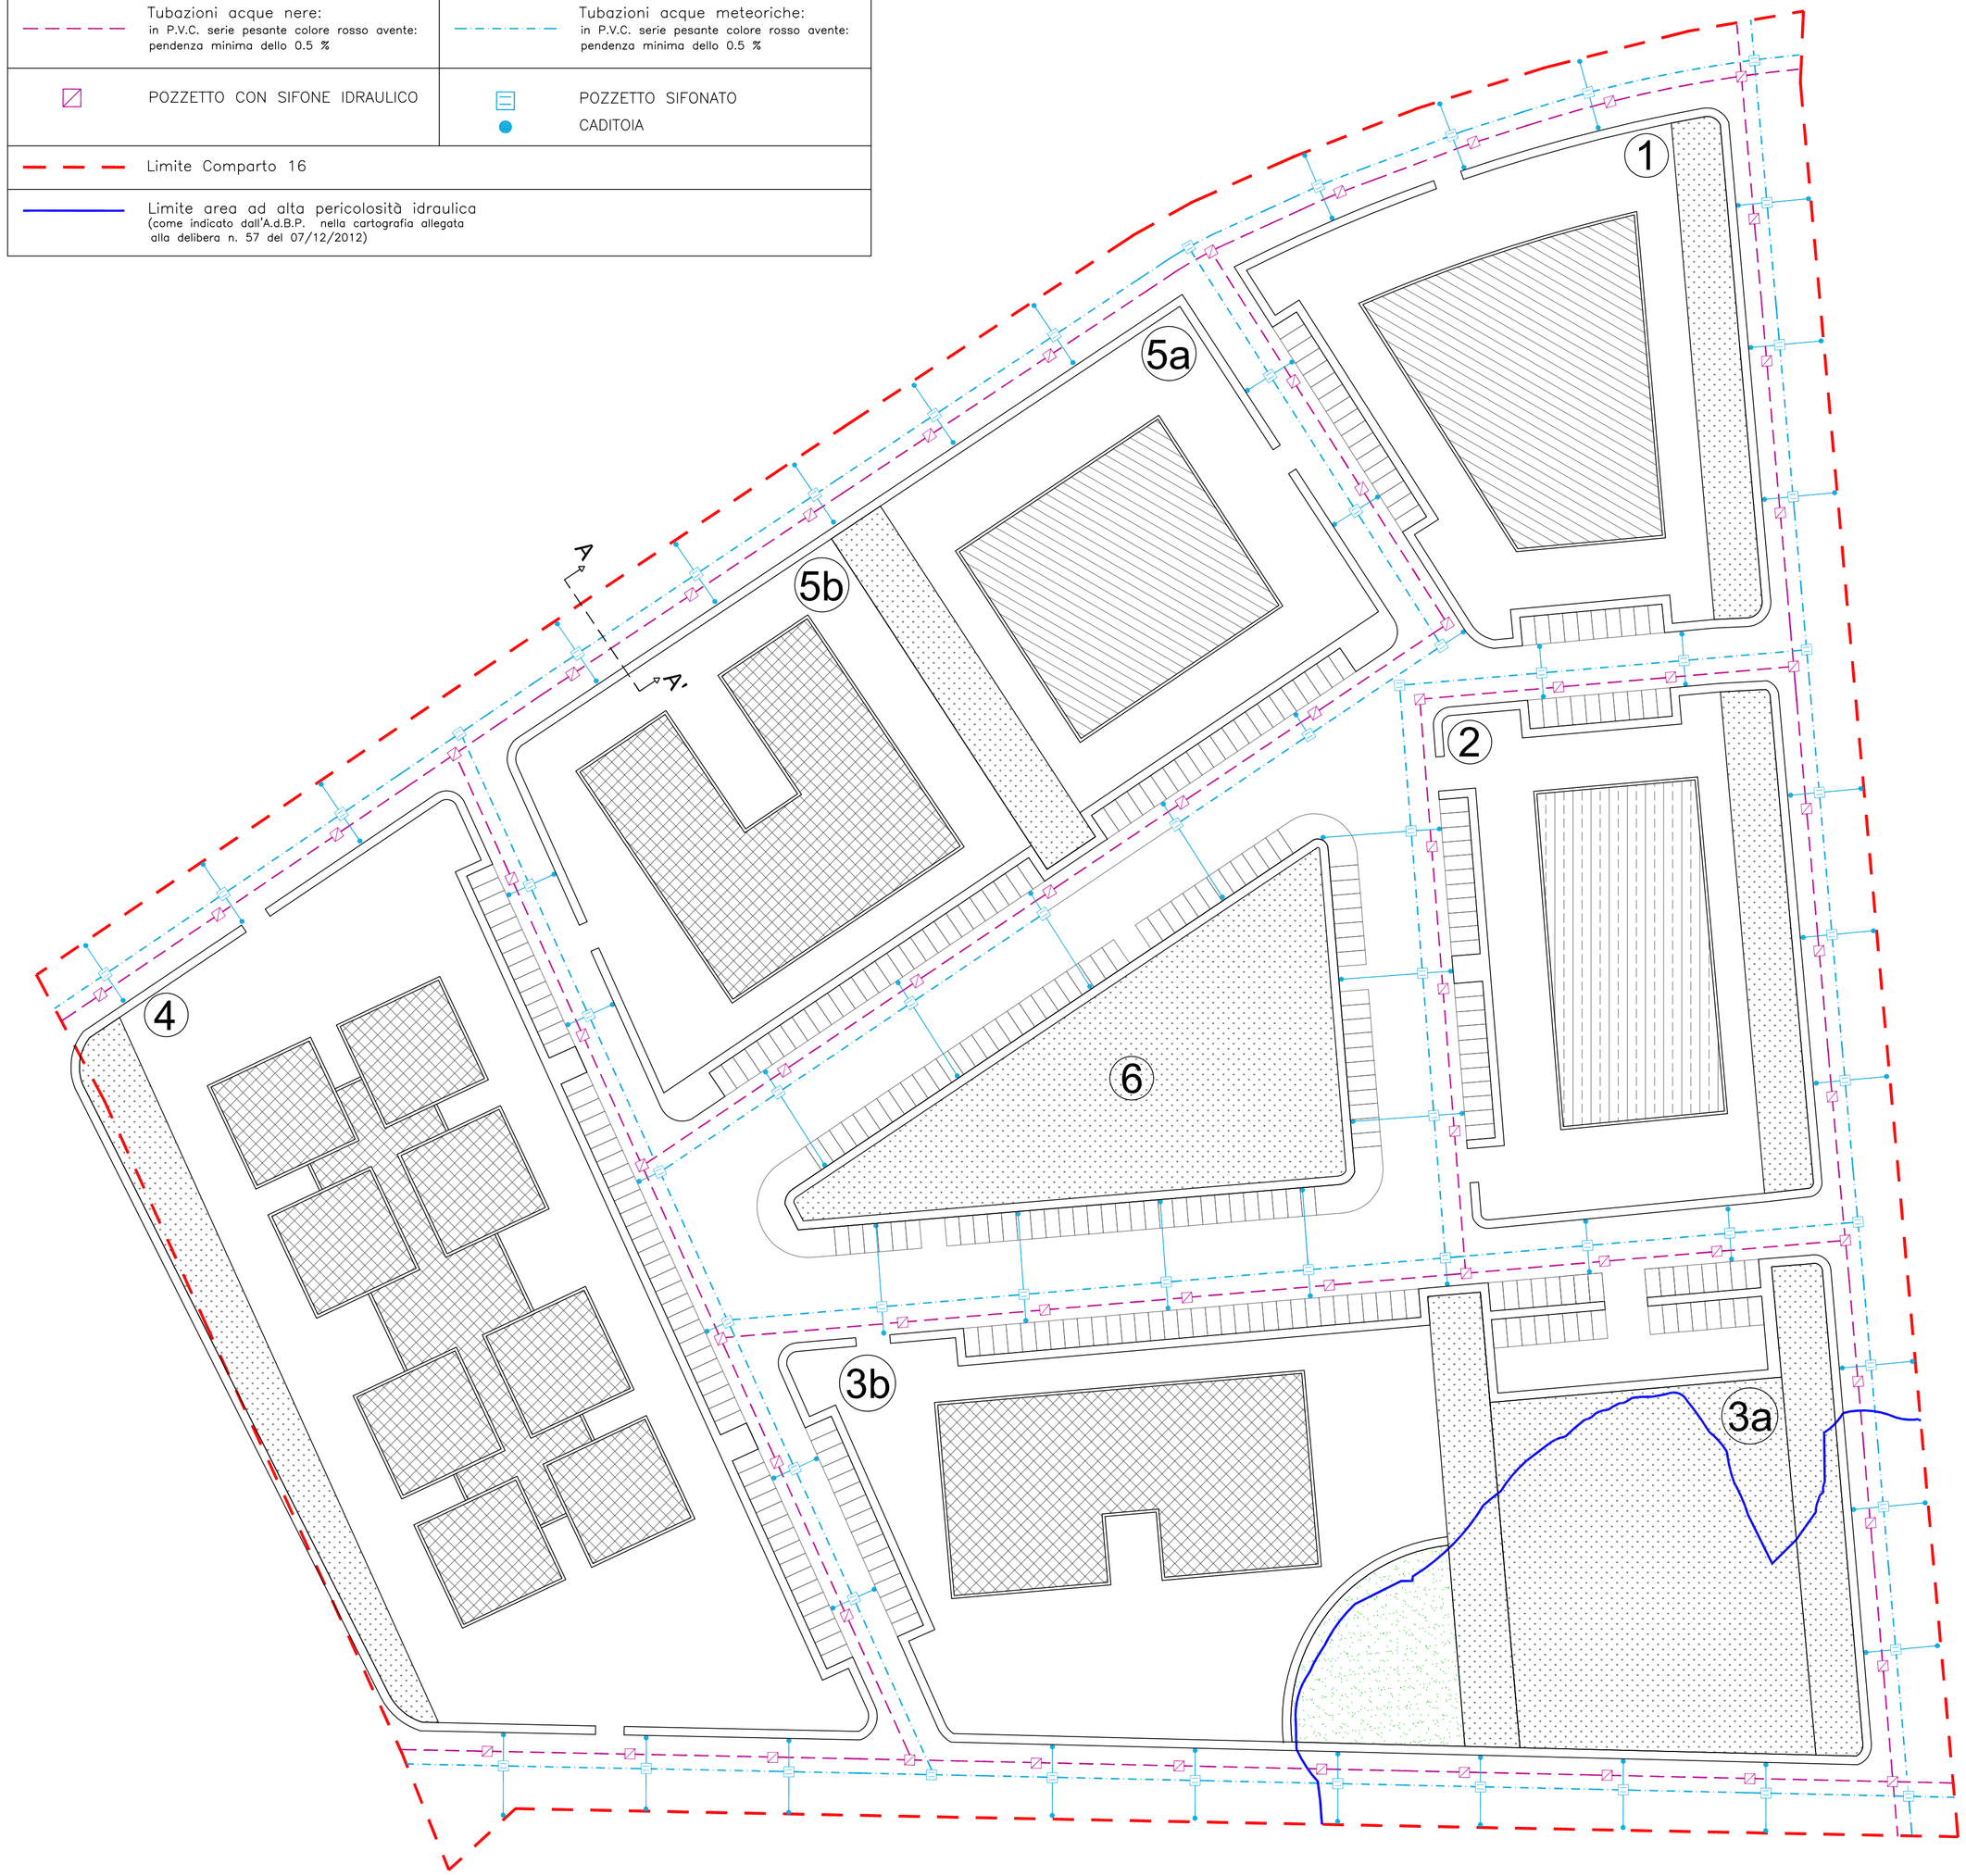

Sezione A-A'

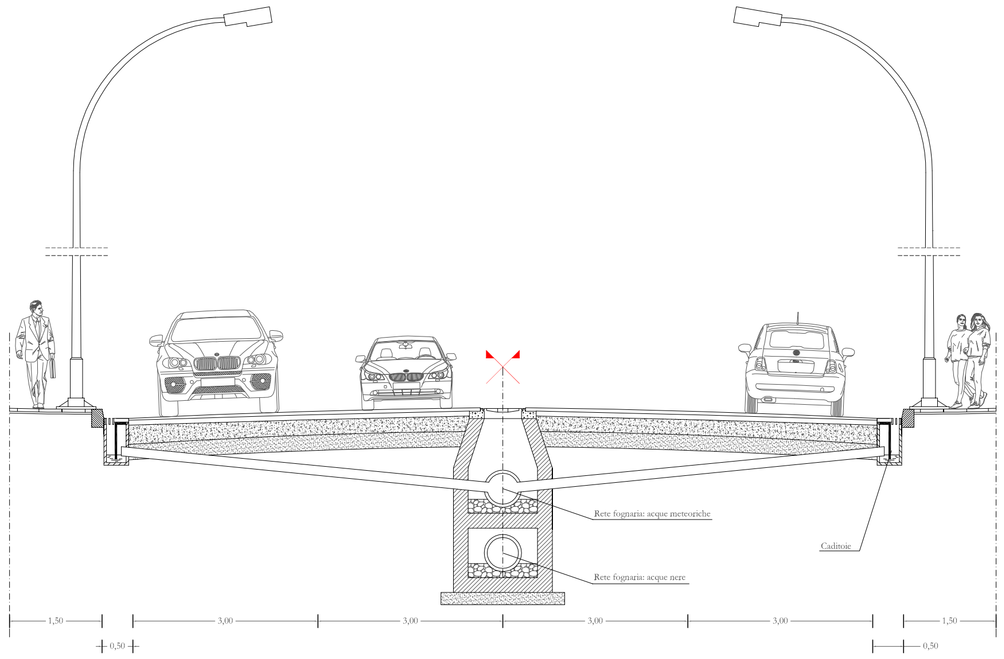

COMMITTENTI	COMMITTENTI
1.Calò Antonello	26.Renis M. Clementina
2.Cipressa Giuseppa A.M.	27.Rizzo Amleto
3.Frassanito Grazia Maria	28.Rizzo Francesca
4.Gatto ALbina	29.Rizzo Giuseppa
5.Giuri Maria Lucia	30.Rizzo Lucia
6.Ingiuscio Anna Cosima	31.Rizzo V. Maddalena
7.Ingiuscio Antonia C.	32.Sammarco Elda
8.Ingiuscio Giuseppa	33.Trono Antonio
9.Ingiuscio Ornella	34.Trono G. Domenica
10.Ingiuscio Ottavio M.	35.Trono Maria Grazia
11.Magno Dorina	36.Trono Cosima
12.Mariano Maria	37.Trono Rosanna
13.Mastrolia Luigia Giuseppa	38.Trono Gustavo
14.Montefrancesco Agata	39.Tumolo Maria Merina
15.Montefrancesco A. Pietro	40.Tumolo Maria Teresa
16.Montefrancesco M. Rosaria	41.Tumolo Silvia
17.Montefrancesco Valeria	42.Venturi Giuseppe
18.Perrone Lucia	43.Venturi Antonio
19.Perrone Pietro	44.Venturi Mario
20.Perrone Martino	45.Verdesca Vittoria
21.Polito Rosalba	46.Verdesca Walter
22.Prete Giancarlo	47.Verdesca Alessandro
23.Quarta Concetta	48.Verdesca Concetta Giulia
24.Quarta Marletta	49.Verdesca Marina
25.Renis Chiara	50.Verdesca Roberta

COMUNE DI COPERTINO
Provincia di Lecce

PIANO DI LOTTIZZAZIONE DEL COMPARTO n.16

STUDIO TECNICO
DELL'ERBA Ing. Vittantonio
via Michele Casavola, n. 35
74015 - Martina Franca (TA), ITALY

Elaborato:
Urbanizzazioni primarie: Rete fognaria

Il Progettista:
dott. Ing. Vittantonio DELL'ERBA

In collaborazione con:
dott. Ing. Mario Luiso SETTANNI

dott. Ing. Federica CALABRO'

Aggiornamento:	Data:	Tav. n.:
01	febbraio 2013	09
02	maggio 2014	09 sost.

Data:	Tavola n.:	Scala:
maggio 2014	09 sost._1	1:500 1:50

Il presente elaborato e le informazioni in esso contenute sono di Nis esclusiva proprietà e sono tutelate dalle vigenti norme di legge che ne vietano la riproduzione parziale e/o totale senza la preventiva autorizzazione.