


RETE IDRICA
----- Aduzione rete idrica pubblica
POZZETTO DI DERIVAZIONE
POSSIBILE ALLACCIO ALLA RETE
--- Limite Comparto 16
----- Limite aree ad alta pericolosità idraulica (come usata dall'Autorità di Bacino per le emergenze sismiche atto delibera n. 57 del 07/12/2012)

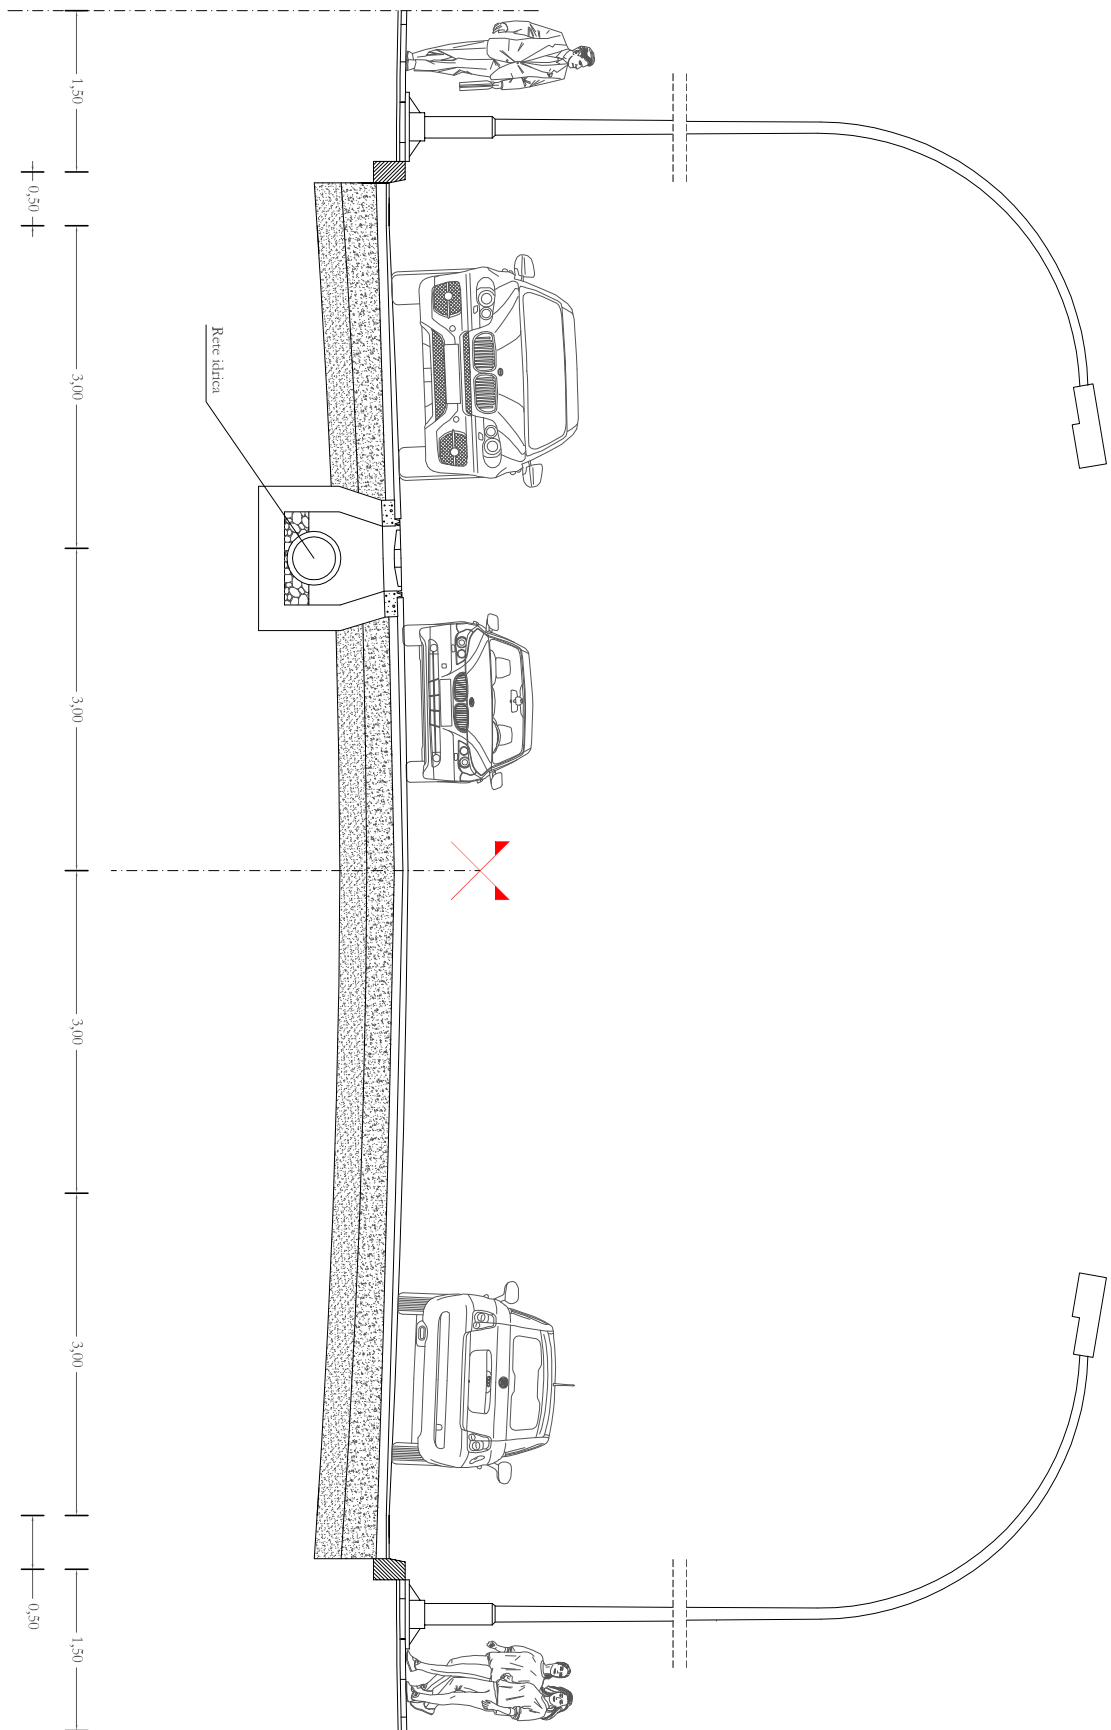

Sezione A-A'



COMITANTI	COMITANTI
1.Cabib Antonio	26.Rena M. Clementina
2.Cipressa Giuseppe A.M.	27.Rizzo Antonio
3.Pressano Grazia Maria	28.Rizzo Francesco
4.Cipressa A.M.	29.Rizzo Maria
5.Giulietti Maria Lucia	30.Rizzo Lucia
6.Ruggiero Anna Cosima	31.Rizzo V. Maddalena
7.Ruggiero Antonio C.	32.Sammacco Edda
8.Ruggiero Giuseppe	33.Trono G. Daniela
9.Ruggiero Maria	34.Trono Maria Grazia
10.Ruggiero Clelio M.	35.Trono Maria Grazia
11.Magno Dora	36.Trono Rosanna
12.Mariano Maria	37.Trono Rosanna
13.Mariano Maria	38.Trono Maria Teresa
14.Mariano Maria	39.Trono Maria Teresa
15.Montefrancesco A. Pietro	40.Trono Maria Teresa
16.Montefrancesco M. Rosaria	41.Trono Silvia
17.Montefrancesco Valeria	42.Venturi Giuseppe
18.Montefrancesco Valeria	43.Venturi Maria

COMUNE DI COPERTINO

Provincia di Lecco

PIANO DI LOTTIZZAZIONE DEL COMPARTO n.16


