

RETE PUBBLICA ILLUMINAZIONE


Rele pubblica illuminazione

POZZETTO

CORPO ILLUMINANTE

Limite Comporto 16

Limite aree ad alta pericolosità idraulica
(limiti sono quelli definiti nel progetto allegato al
atto delibera n. 57 del 07/12/2012)

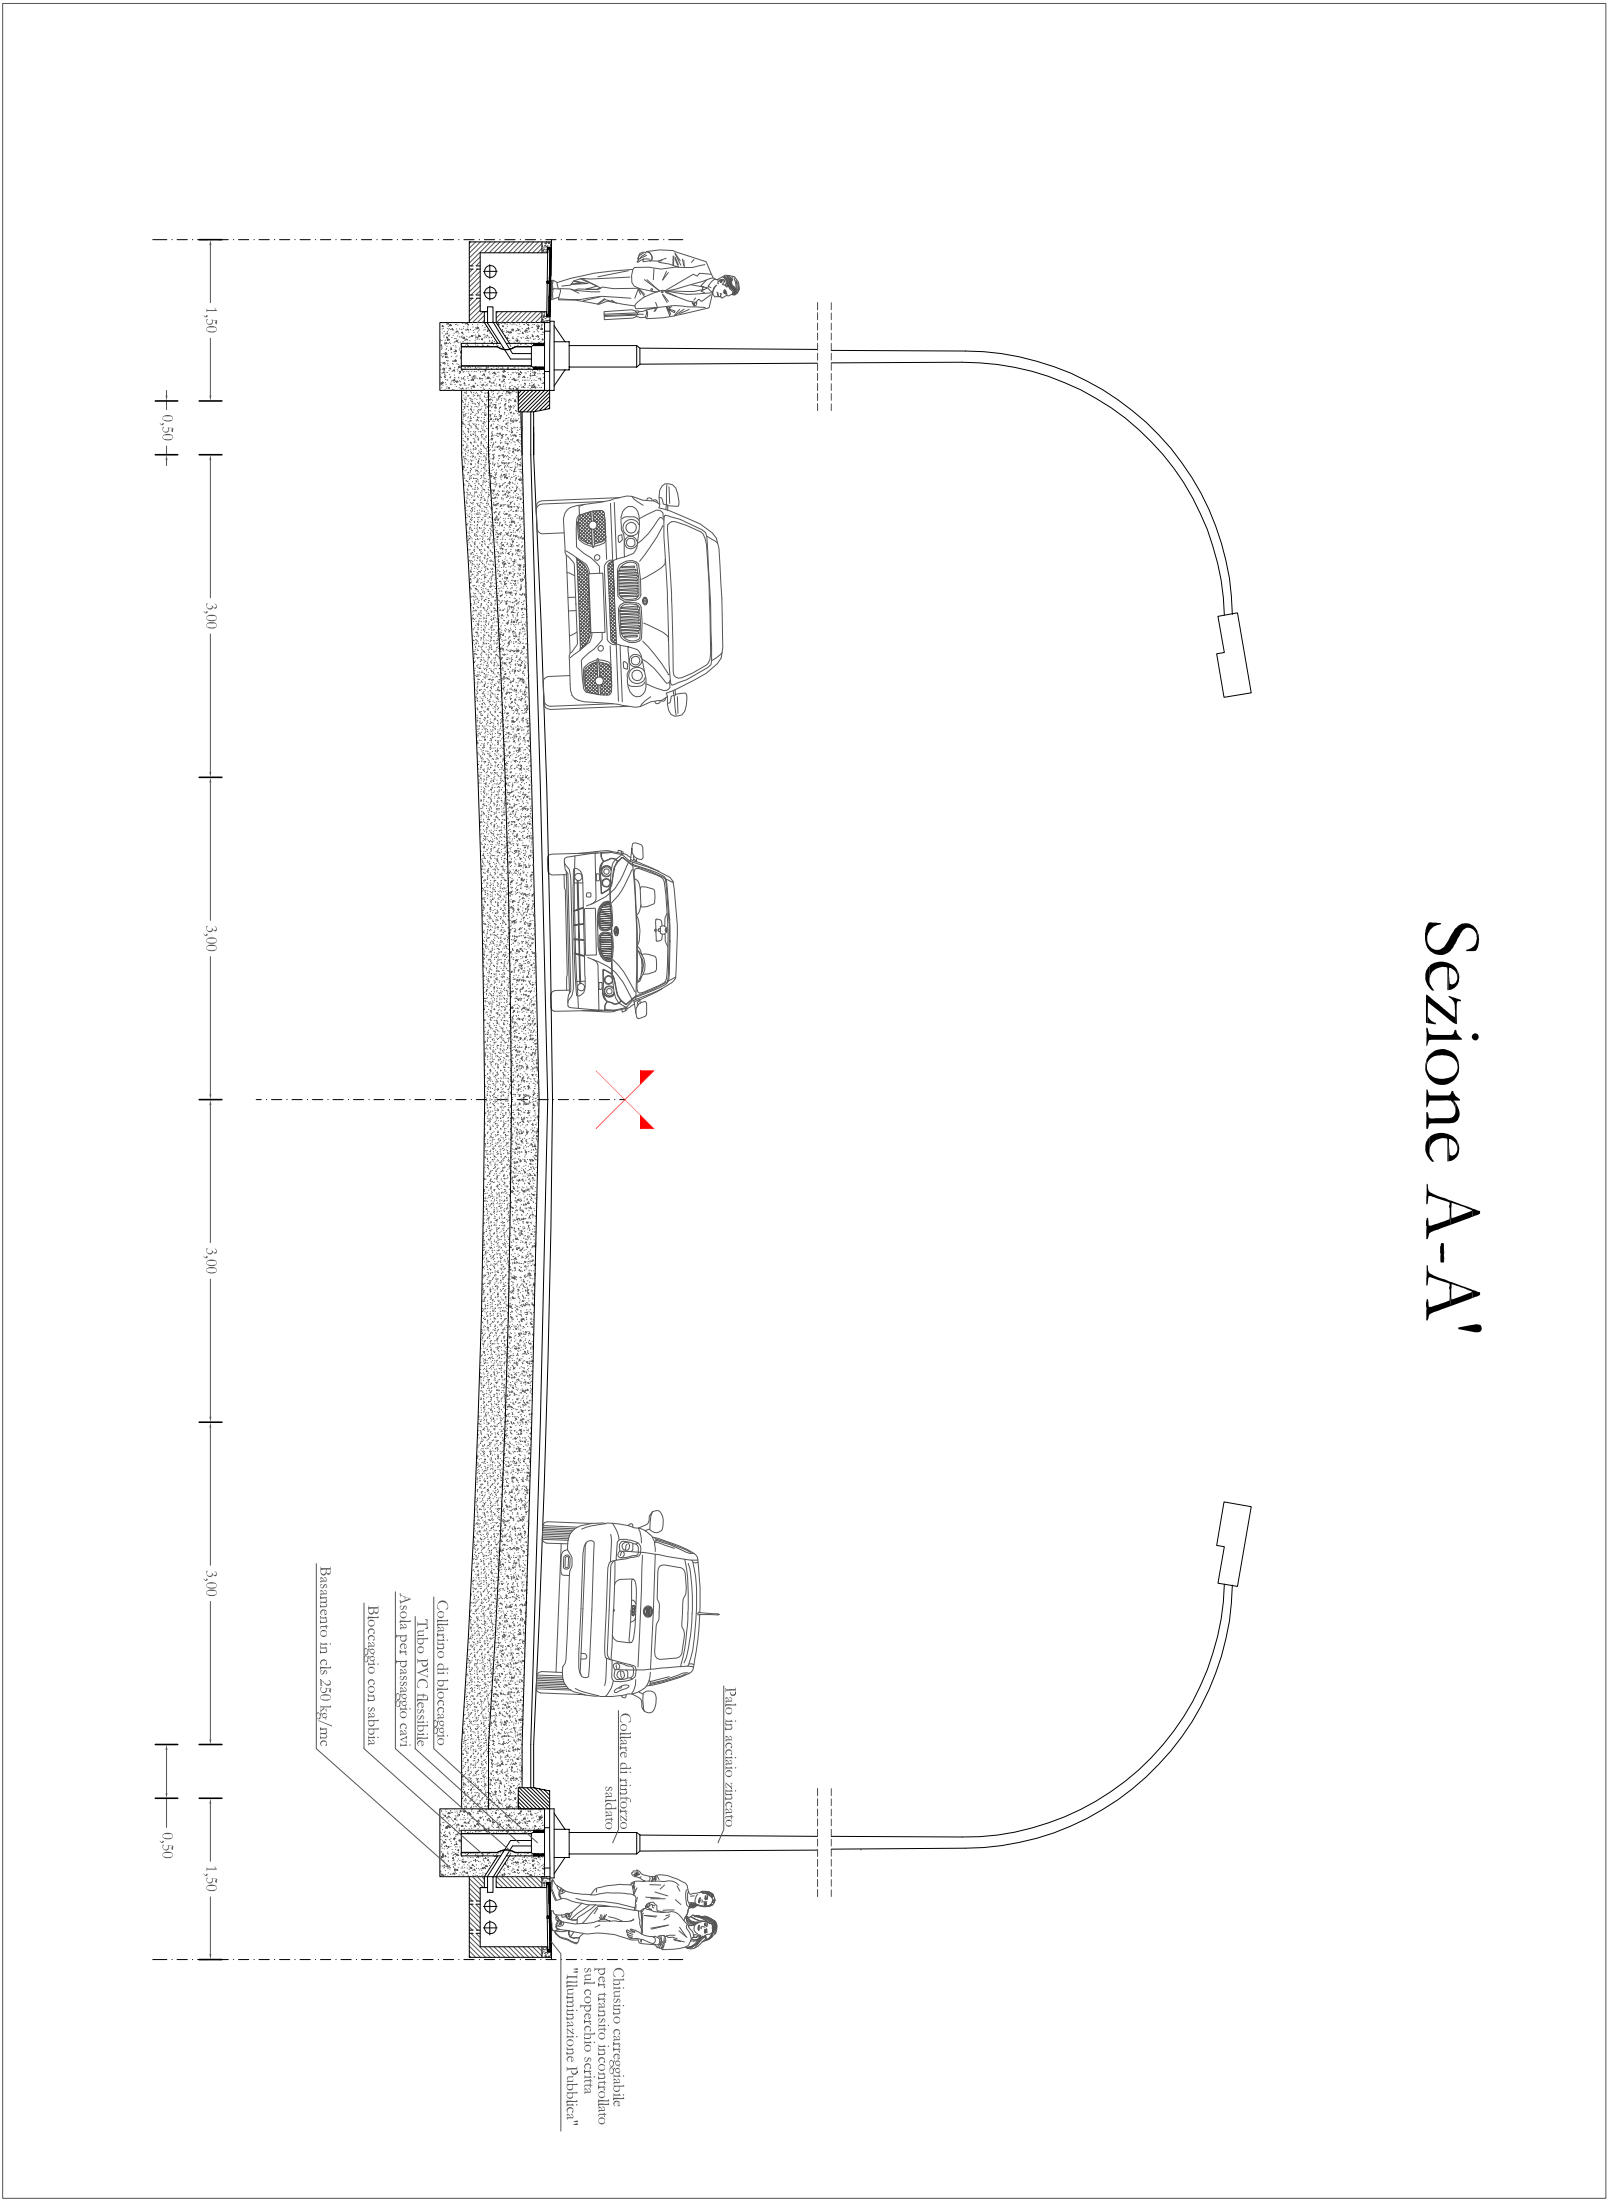

COMMITTENTI		COMMITTENTI	
1. C&B Antonio		26. Rina M. Clementina	
2. Cipressa Giuseppe A.M.		27. Rizzo Antonio	

COMUNE DI COPERTINO		PROVINCIA DI LECCE	
PIANO DI LOTTIZZAZIONE DEL COMPARTO n.16		PIANO DI LOTTIZZAZIONE DEL COMPARTO n.16	
STUDIO TECNICO DOTT. ING. GIUSEPPE A. M. CIPRESSA Via S. Maria, 10 - 73014 LECCE (LE)		STUDIO TECNICO DOTT. ING. GIUSEPPE A. M. CIPRESSA Via S. Maria, 10 - 73014 LECCE (LE)	
Il progettista DOTT. ING. GIUSEPPE A. M. CIPRESSA		Il progettista DOTT. ING. GIUSEPPE A. M. CIPRESSA	
Data: maggio 2014		Data: maggio 2014	
Foglio: 11		Foglio: 11	
Scala: 1:500		Scala: 1:500	