



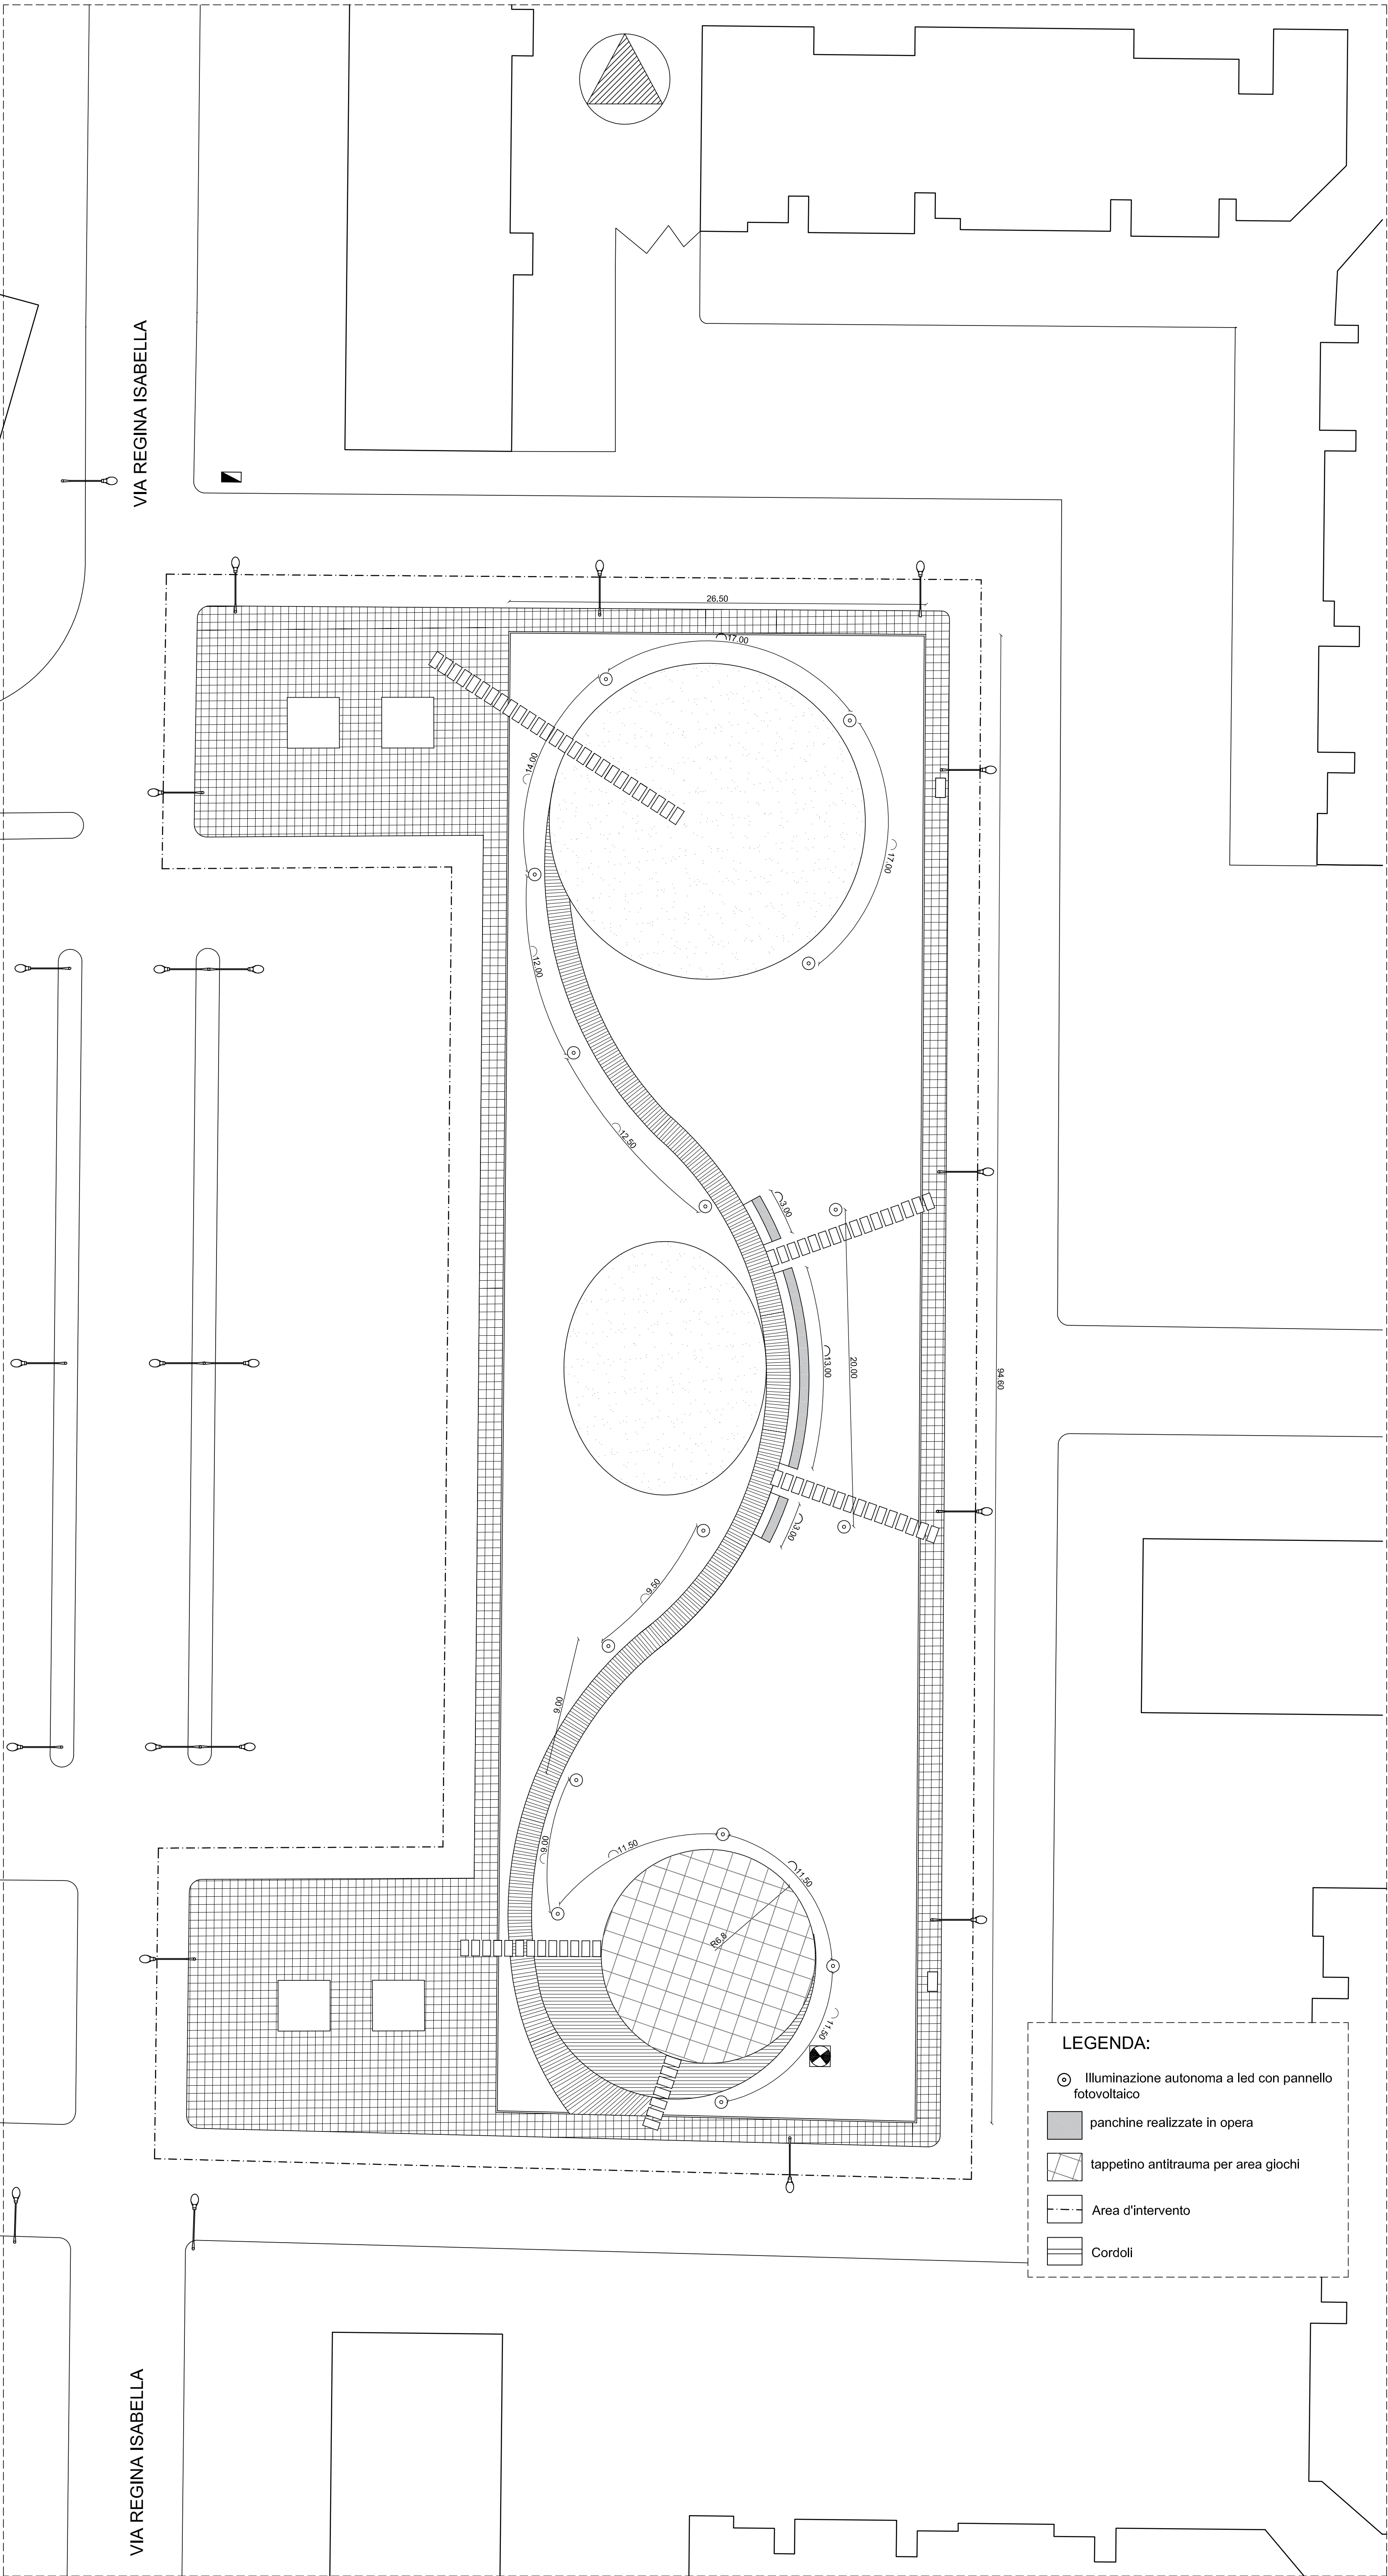


PLANIMETRIA DI PROGETTO, scala 1:200

- LEGENDA:
- Illuminazione autonoma a led con pannello fotovoltaico
 - panchine realizzate in opera
 - ▨ tappetino antitrauma per area giochi
 - - - Area d'intervento
 - ▬ Cordoli

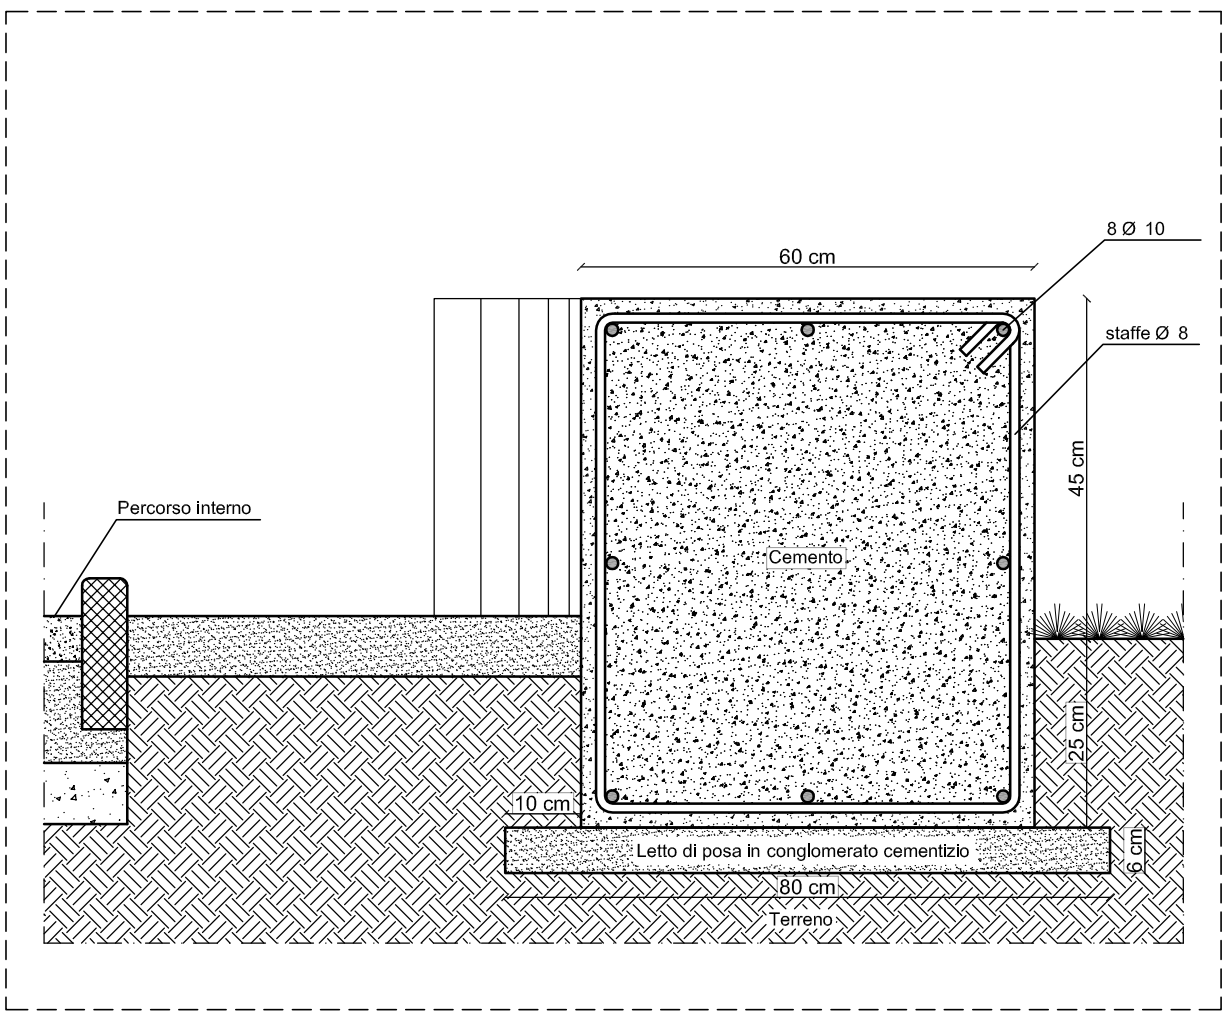


PARTICOLARE COSTRUTTIVO PANCHINA IN CEMENTO ARMATO - Scala 1:10

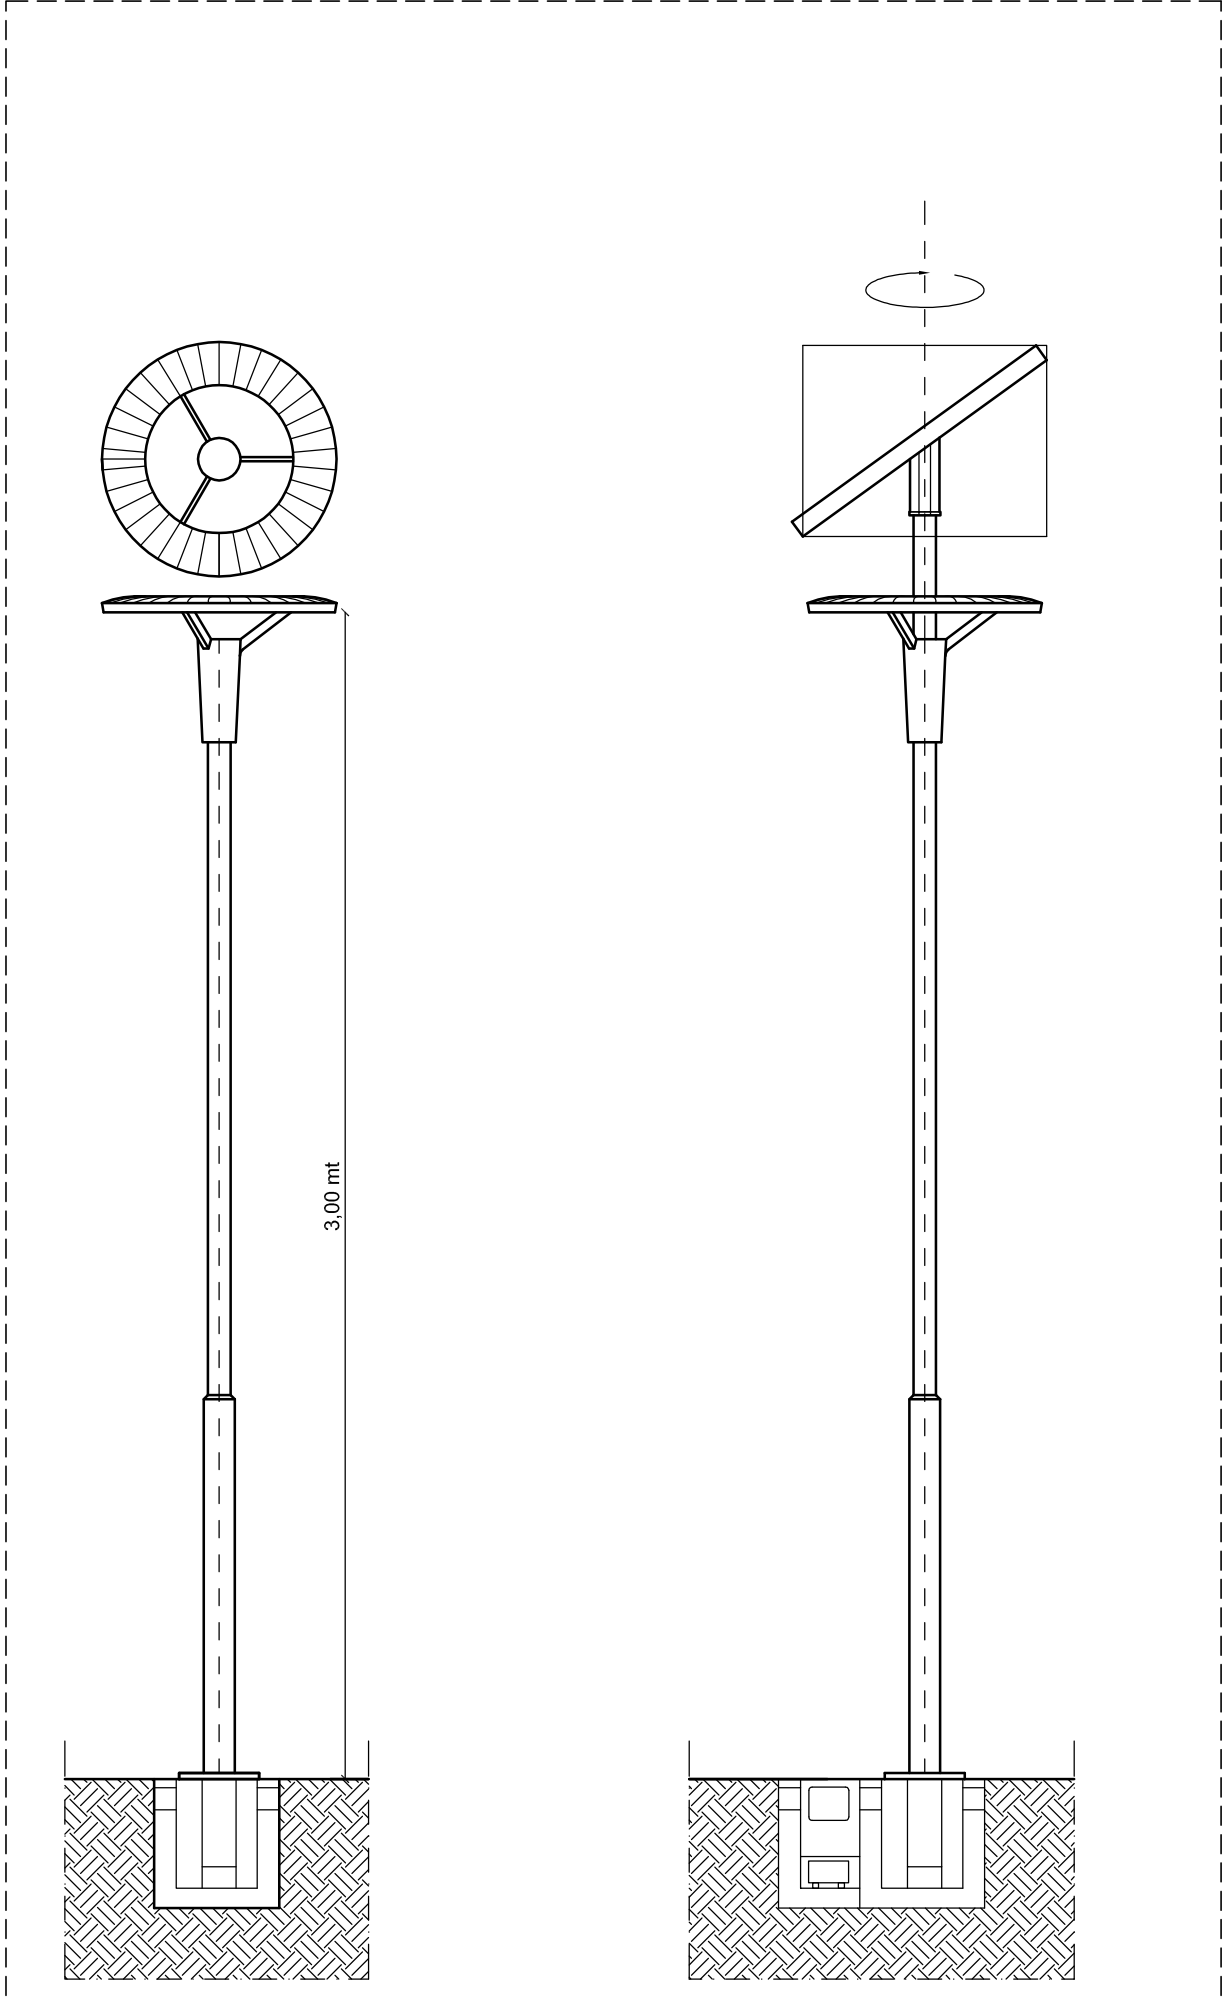


PALO DI ILLUMINAZIONE LED
Sezione Frontale


PALO DI ILLUMINAZIONE LED
Sezione Laterale

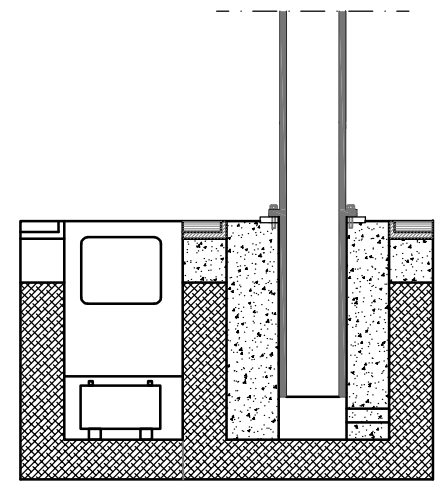

PALO DI ILLUMINAZIONE LED - Sezione Blocco di Fondazione

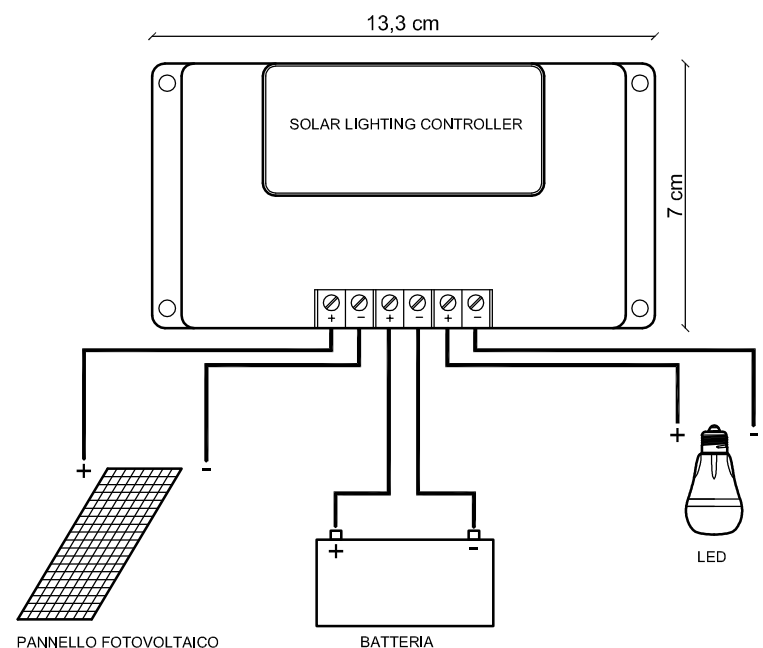


PALO DI ILLUMINAZIONE LED - Dettaglio Collegamento Controller

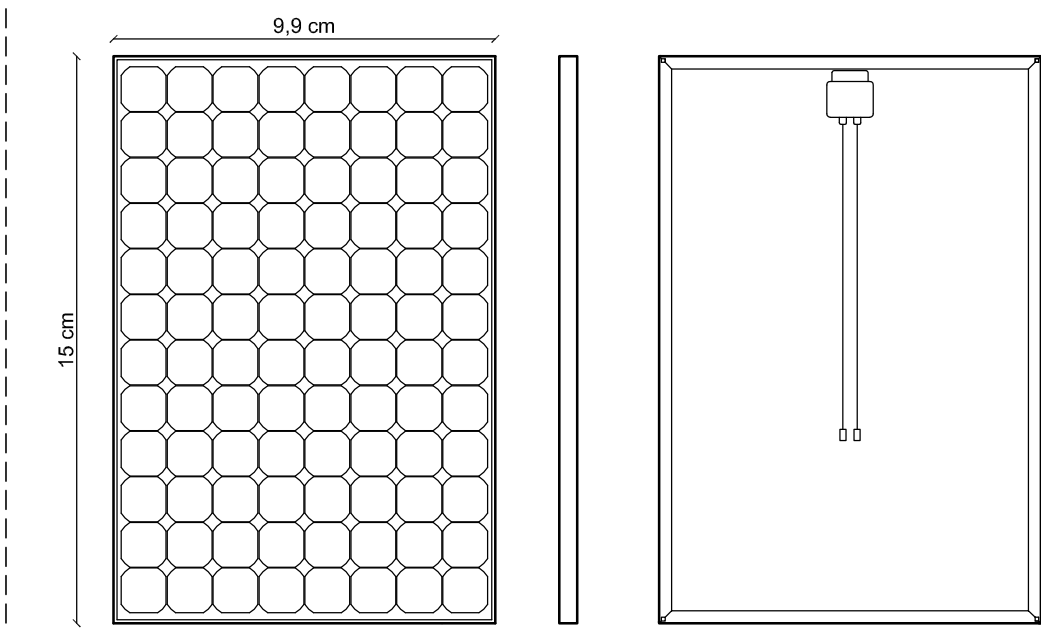

PALO DI ILLUMINAZIONE LED - Dettaglio Pannello Solare

PARTICOLARE COSTRUTTIVO PALO TIPO:
Palo Fotovoltaico ad Isola Led

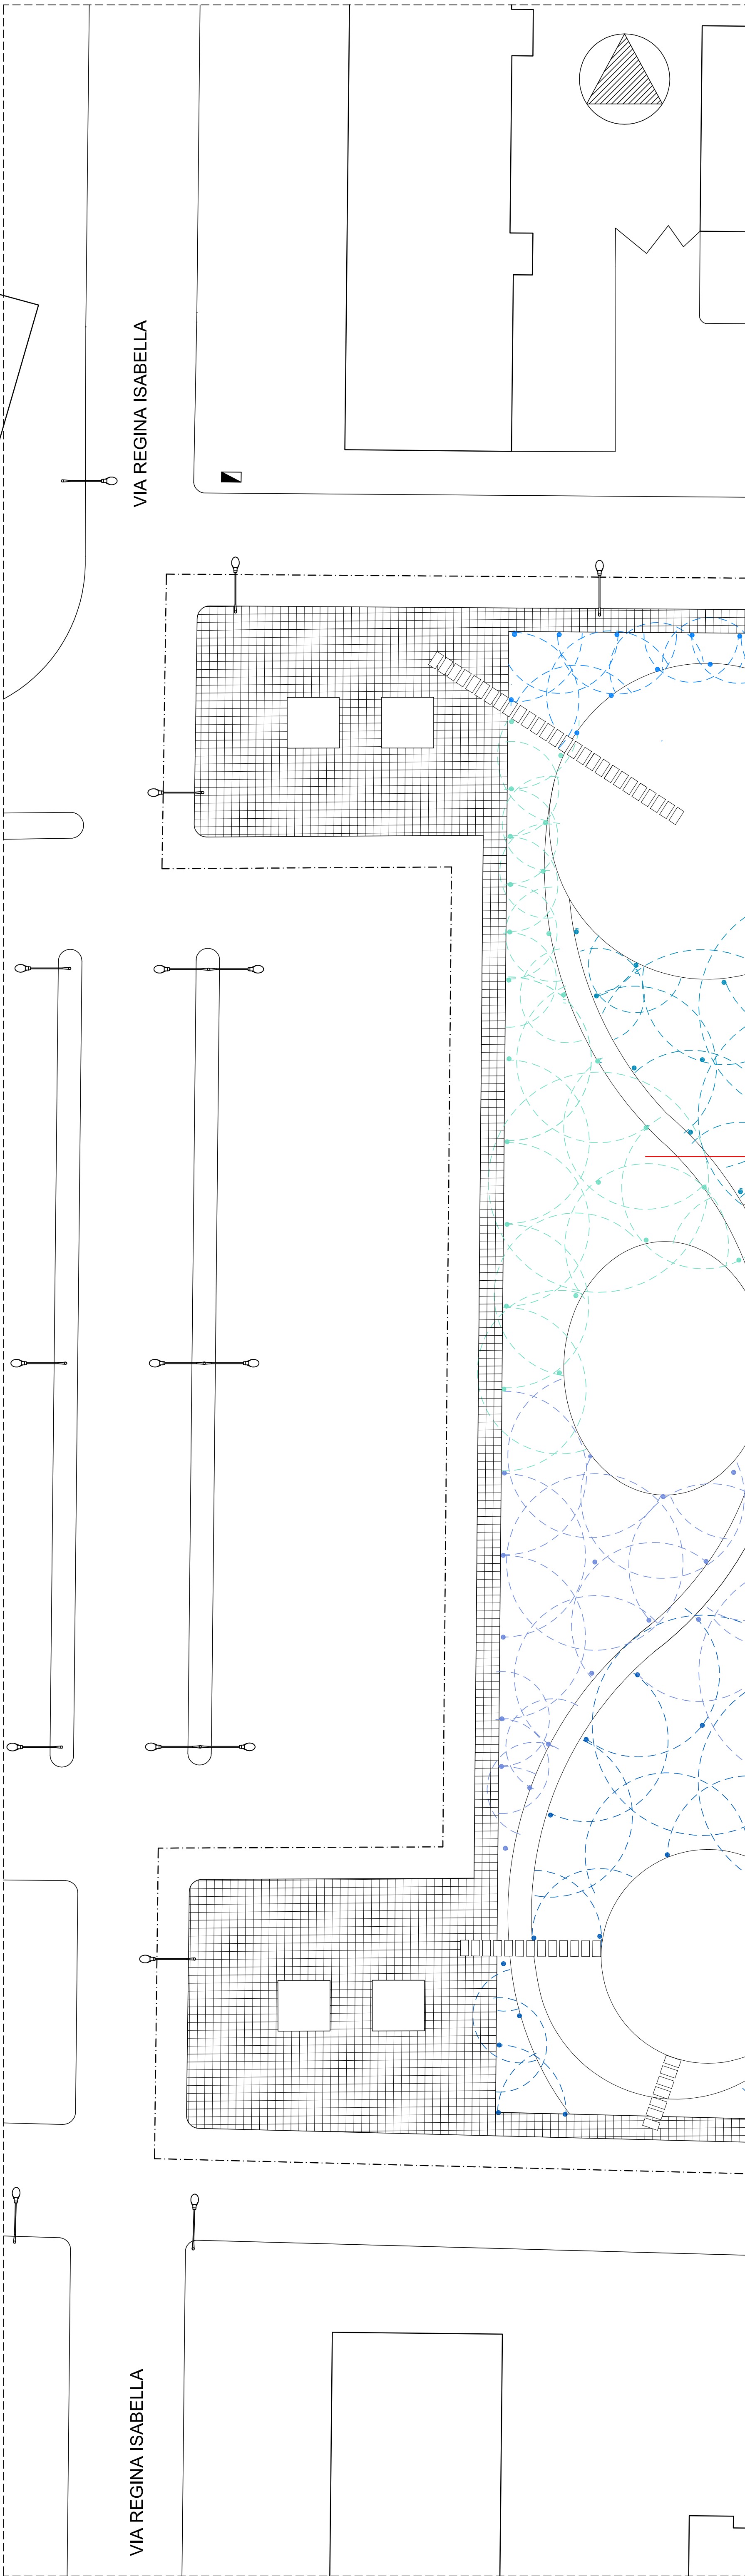

PLANIMETRIA DI PROGETTO, scala 1:200