



PARTICOLARE SERVIZI IGIENICI E SPOGLIATOI

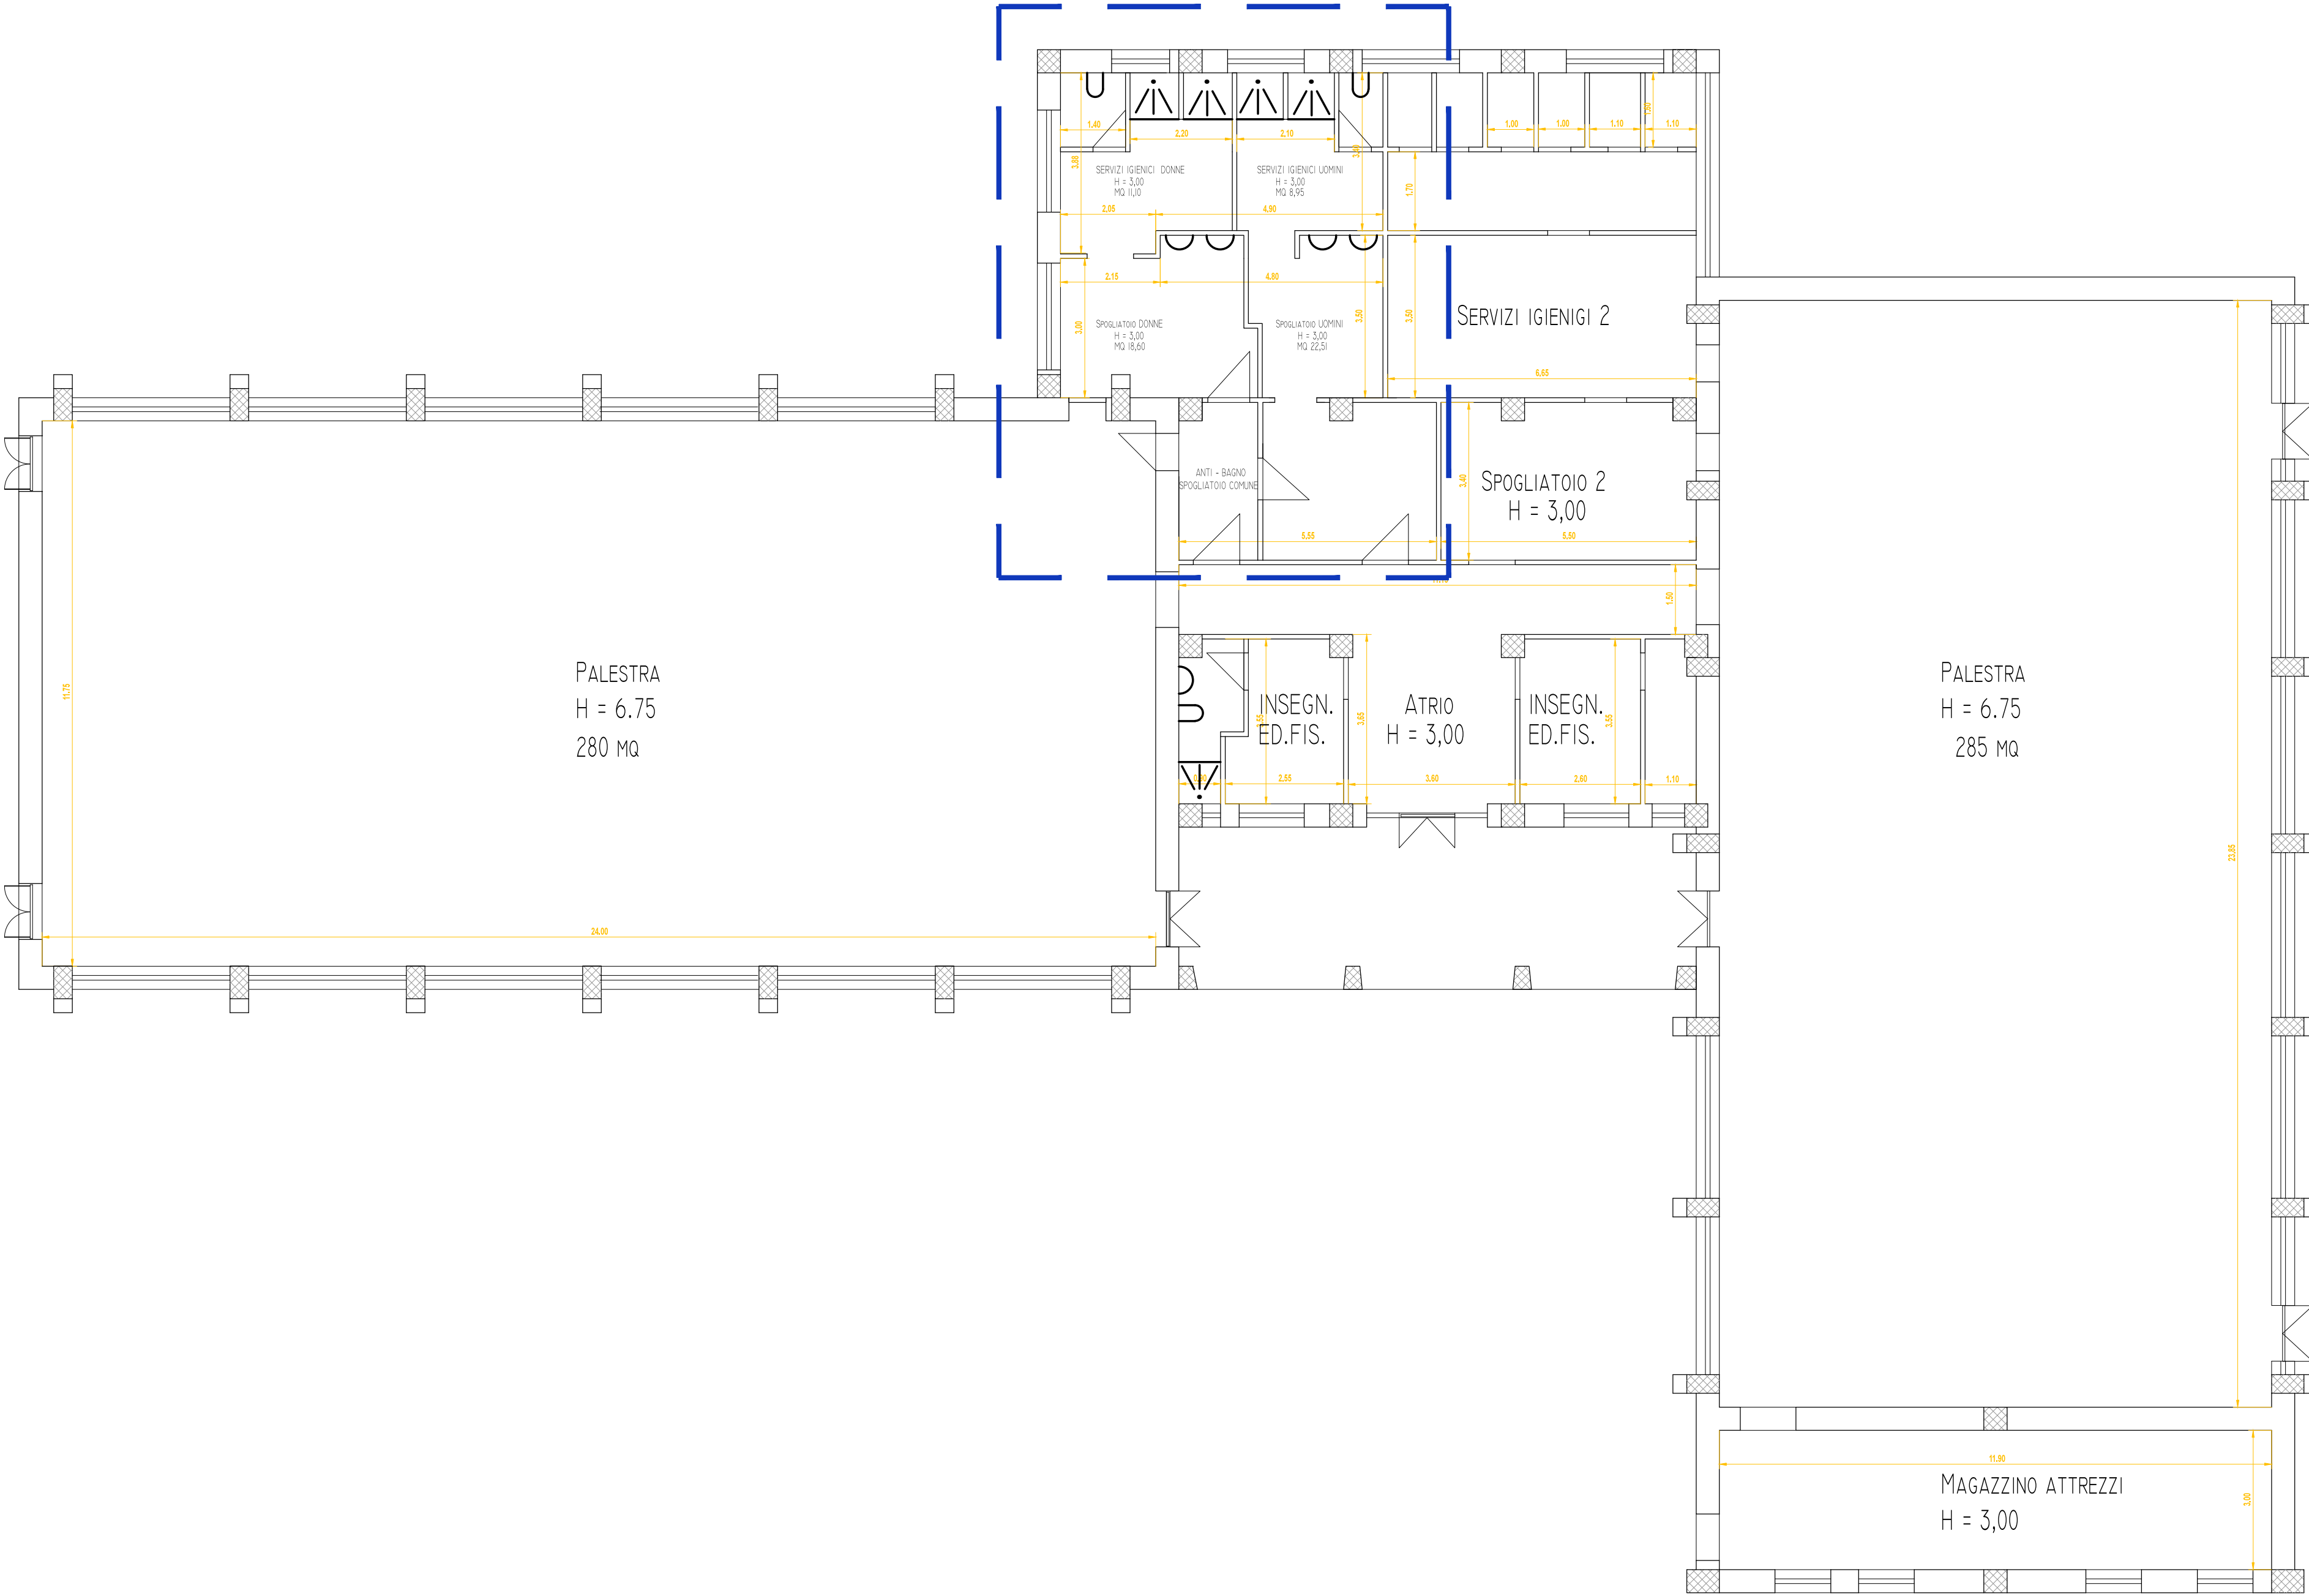

PARTICOLARE SERVIZI IGIENICI E SPOGLIATOI SCALA 1:50

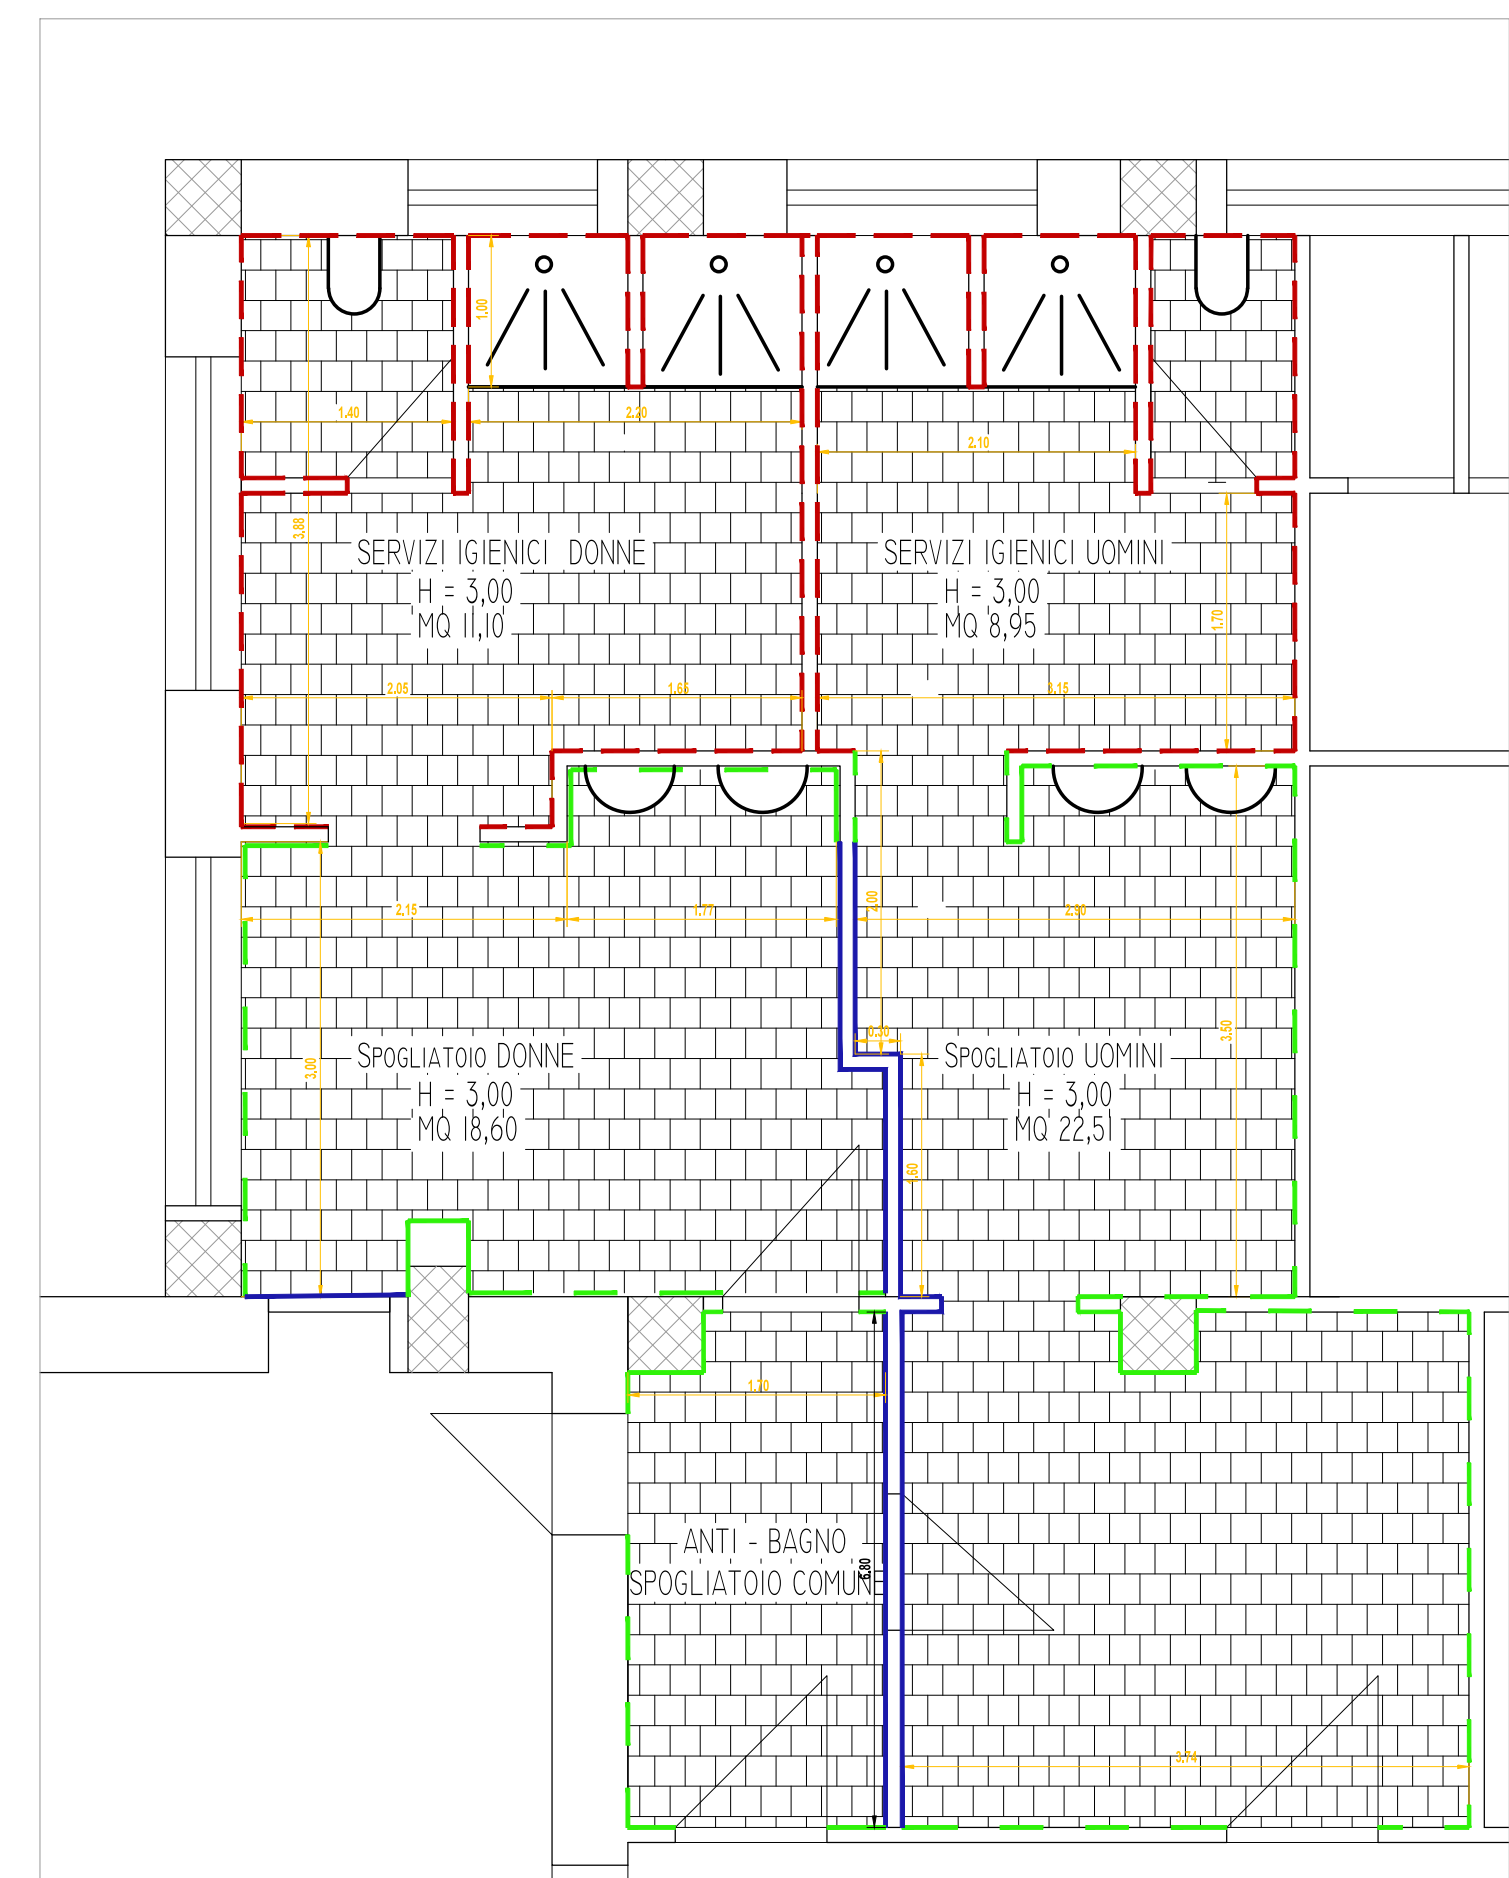

Legenda

- ① Rivestimento esistente da non sostituire
- ② Nuovo Rivestimento in piastrelle monocottura
- ③ Pavimento in Gres 20x20 o 30x30
- ④ Pittura



Comune di Copertino

INTERVENTO DI RISTRUTTURAZIONE PER L'ABBATTIMENTO DELLE BARRIERE ARCHITETTONICHE, MESSA IN SICUREZZA ED EFFICIENTAMENTO ENERGETICO DELL'EDIFICIO "SCUOLA SECONDARIA DI 1° GRADO DI VIA MOGADISCIO IN COPERTINO".

- PRIMO STRALCIO: PALESTRE

Importo complessivo € 79'500,00

PROGETTO ESECUTIVO

PROGETTISTA : ARCH. FRANCESCO CALASSO
COLLABORAZIONE ALLA PROGETTAZIONE: ARCH. IUNIOR CHIARA SALAMINA

intervento: COMUNE DI COPERTINO	Data: DICEMBRE 2016
Importo dei lavori € 66.469,25	
ELABORATO N. TAV.03	PARTICOLARI BAGNI
	Scala: 1:100 - 1:50