

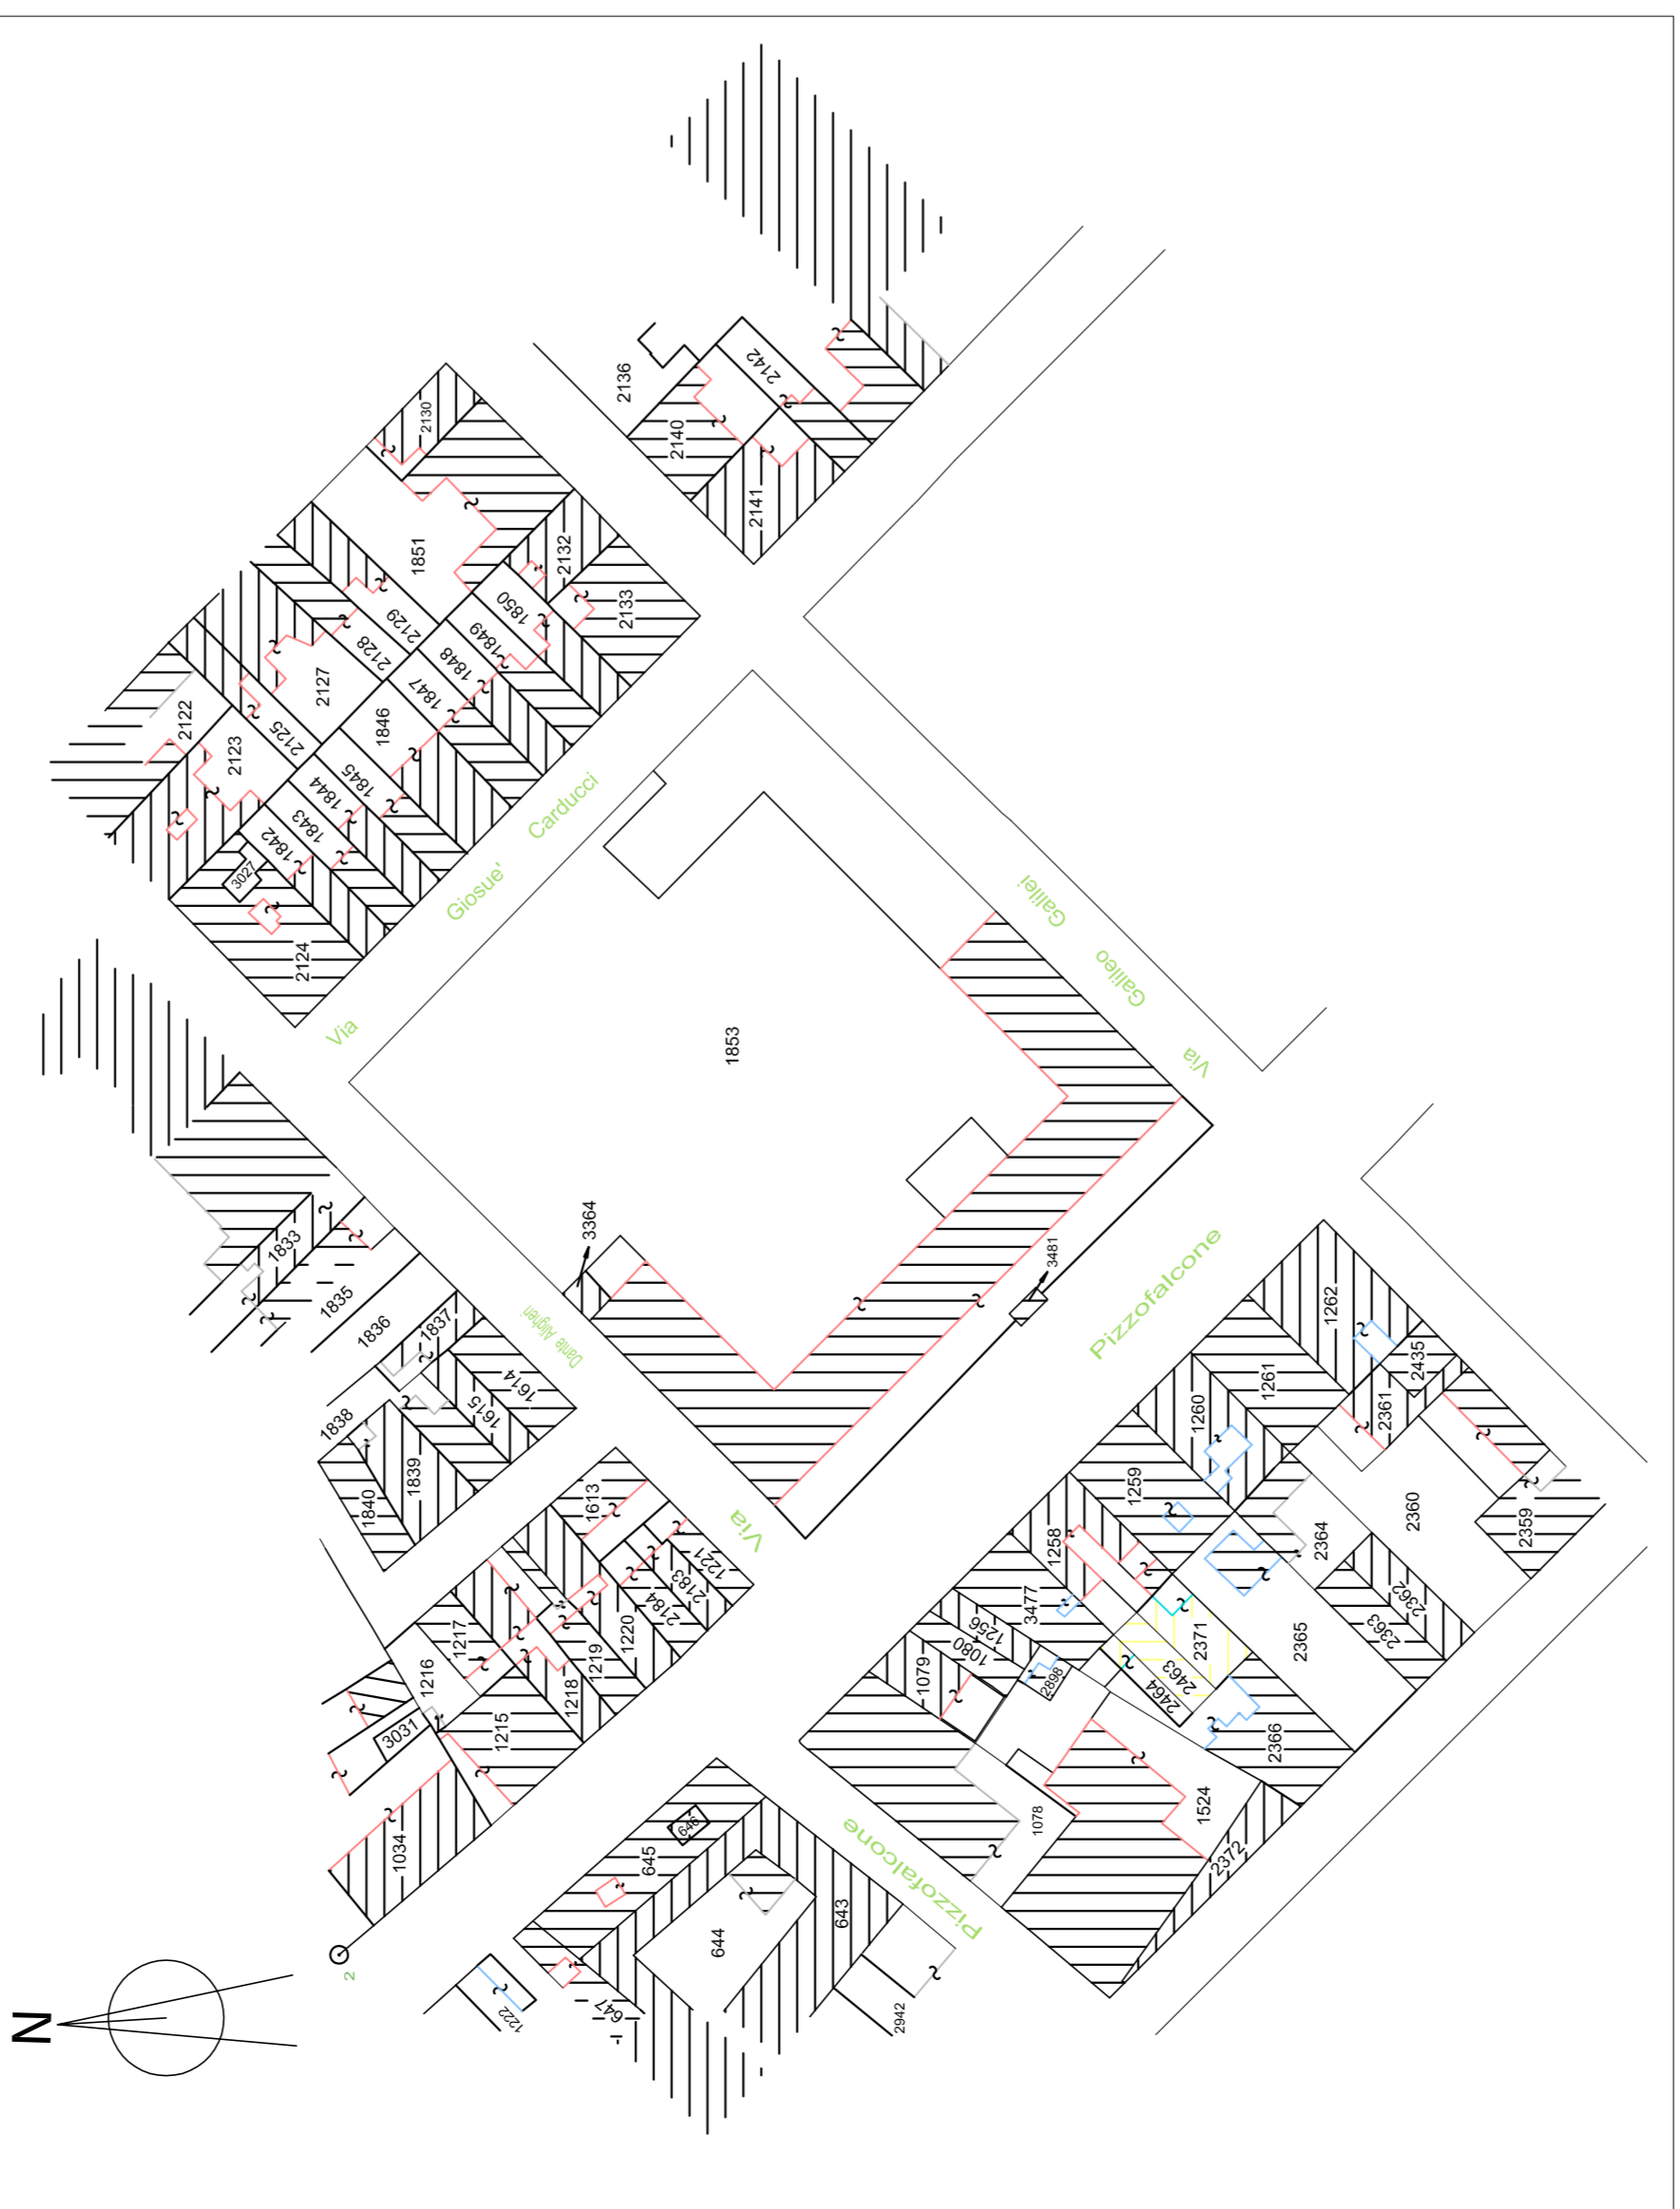


STRALCIO P.R.G. 1/10000


PARTICOLARI COSTRUTTIVI

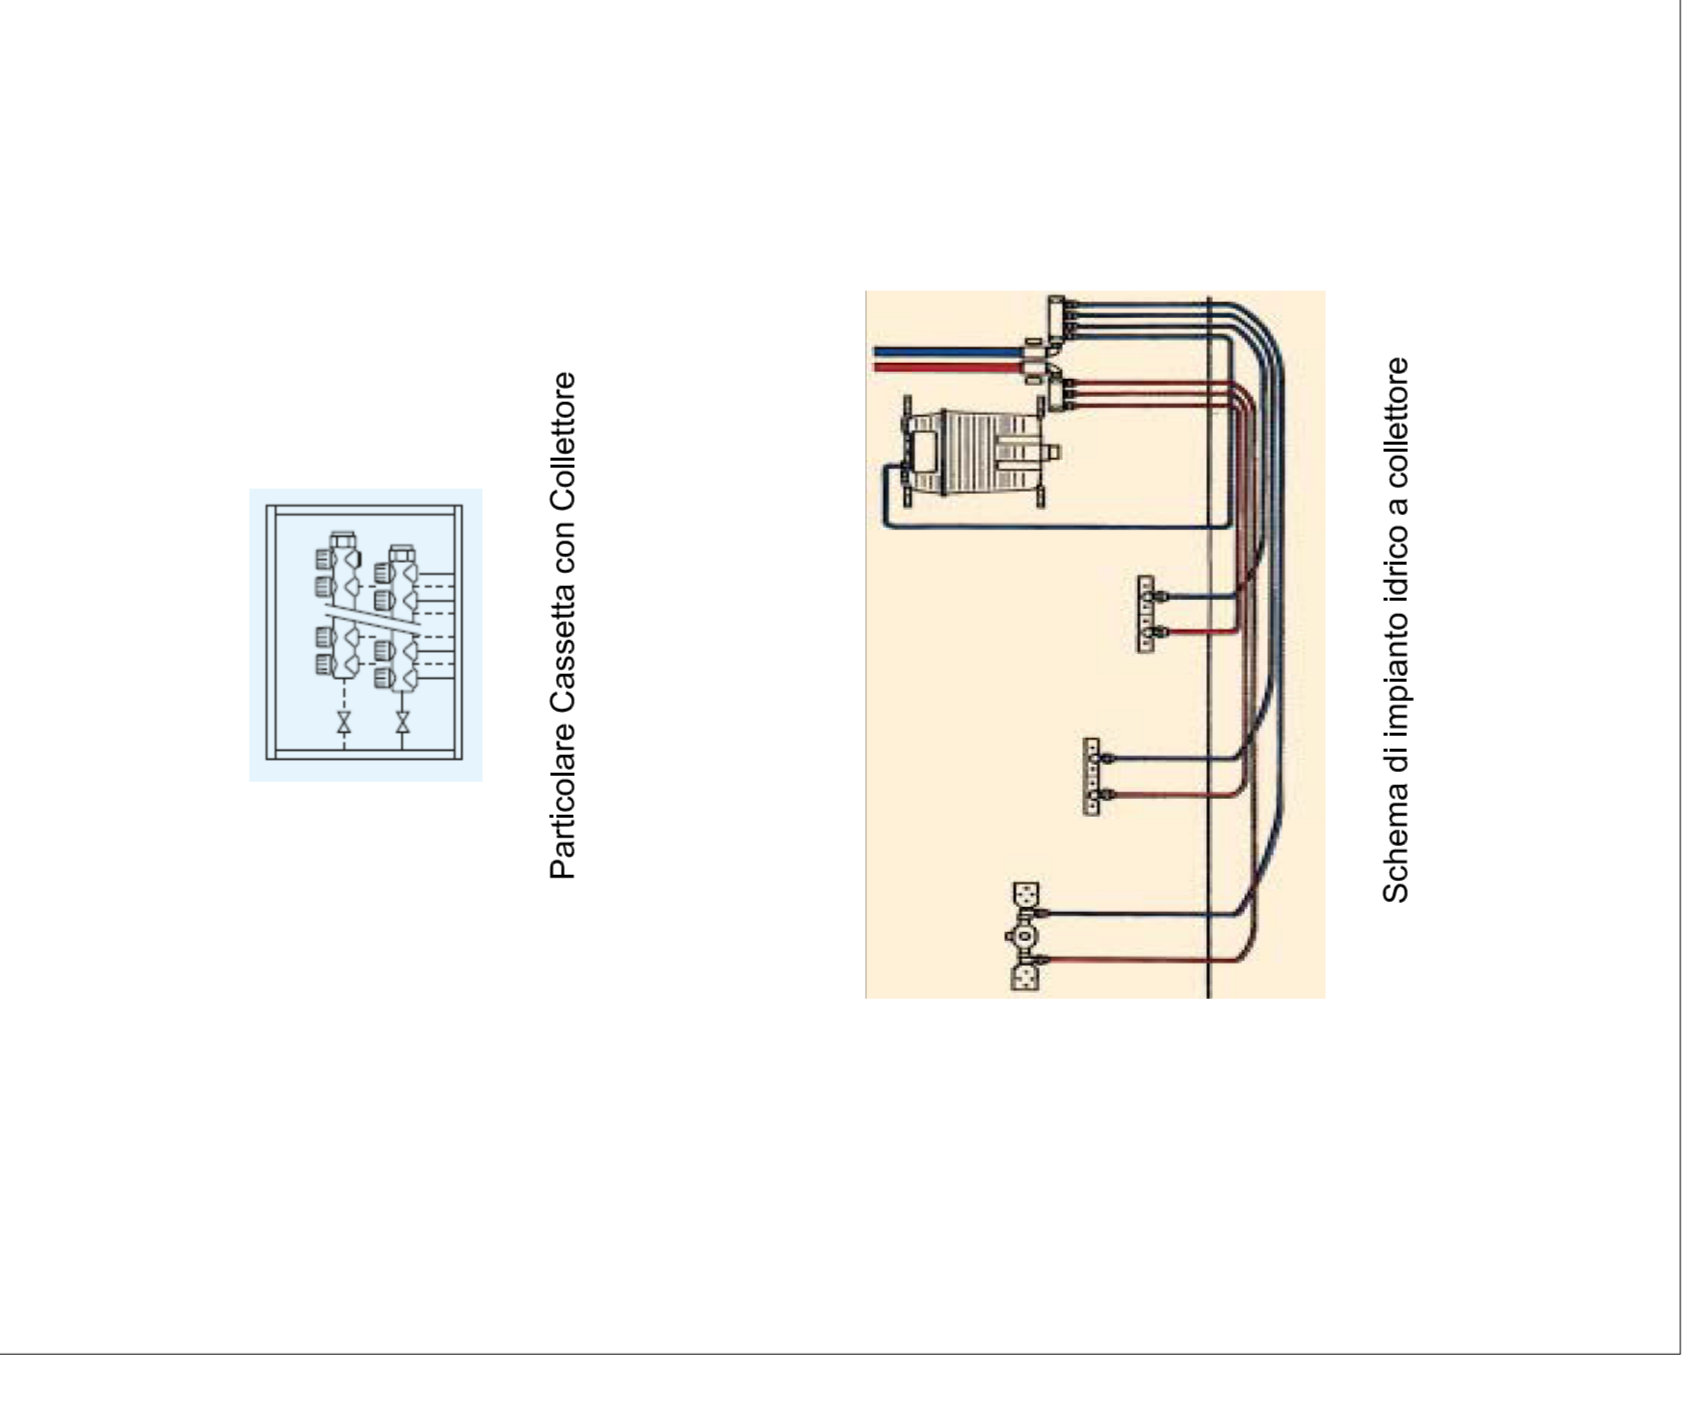

STRALCIO CATASTALE 1/1000

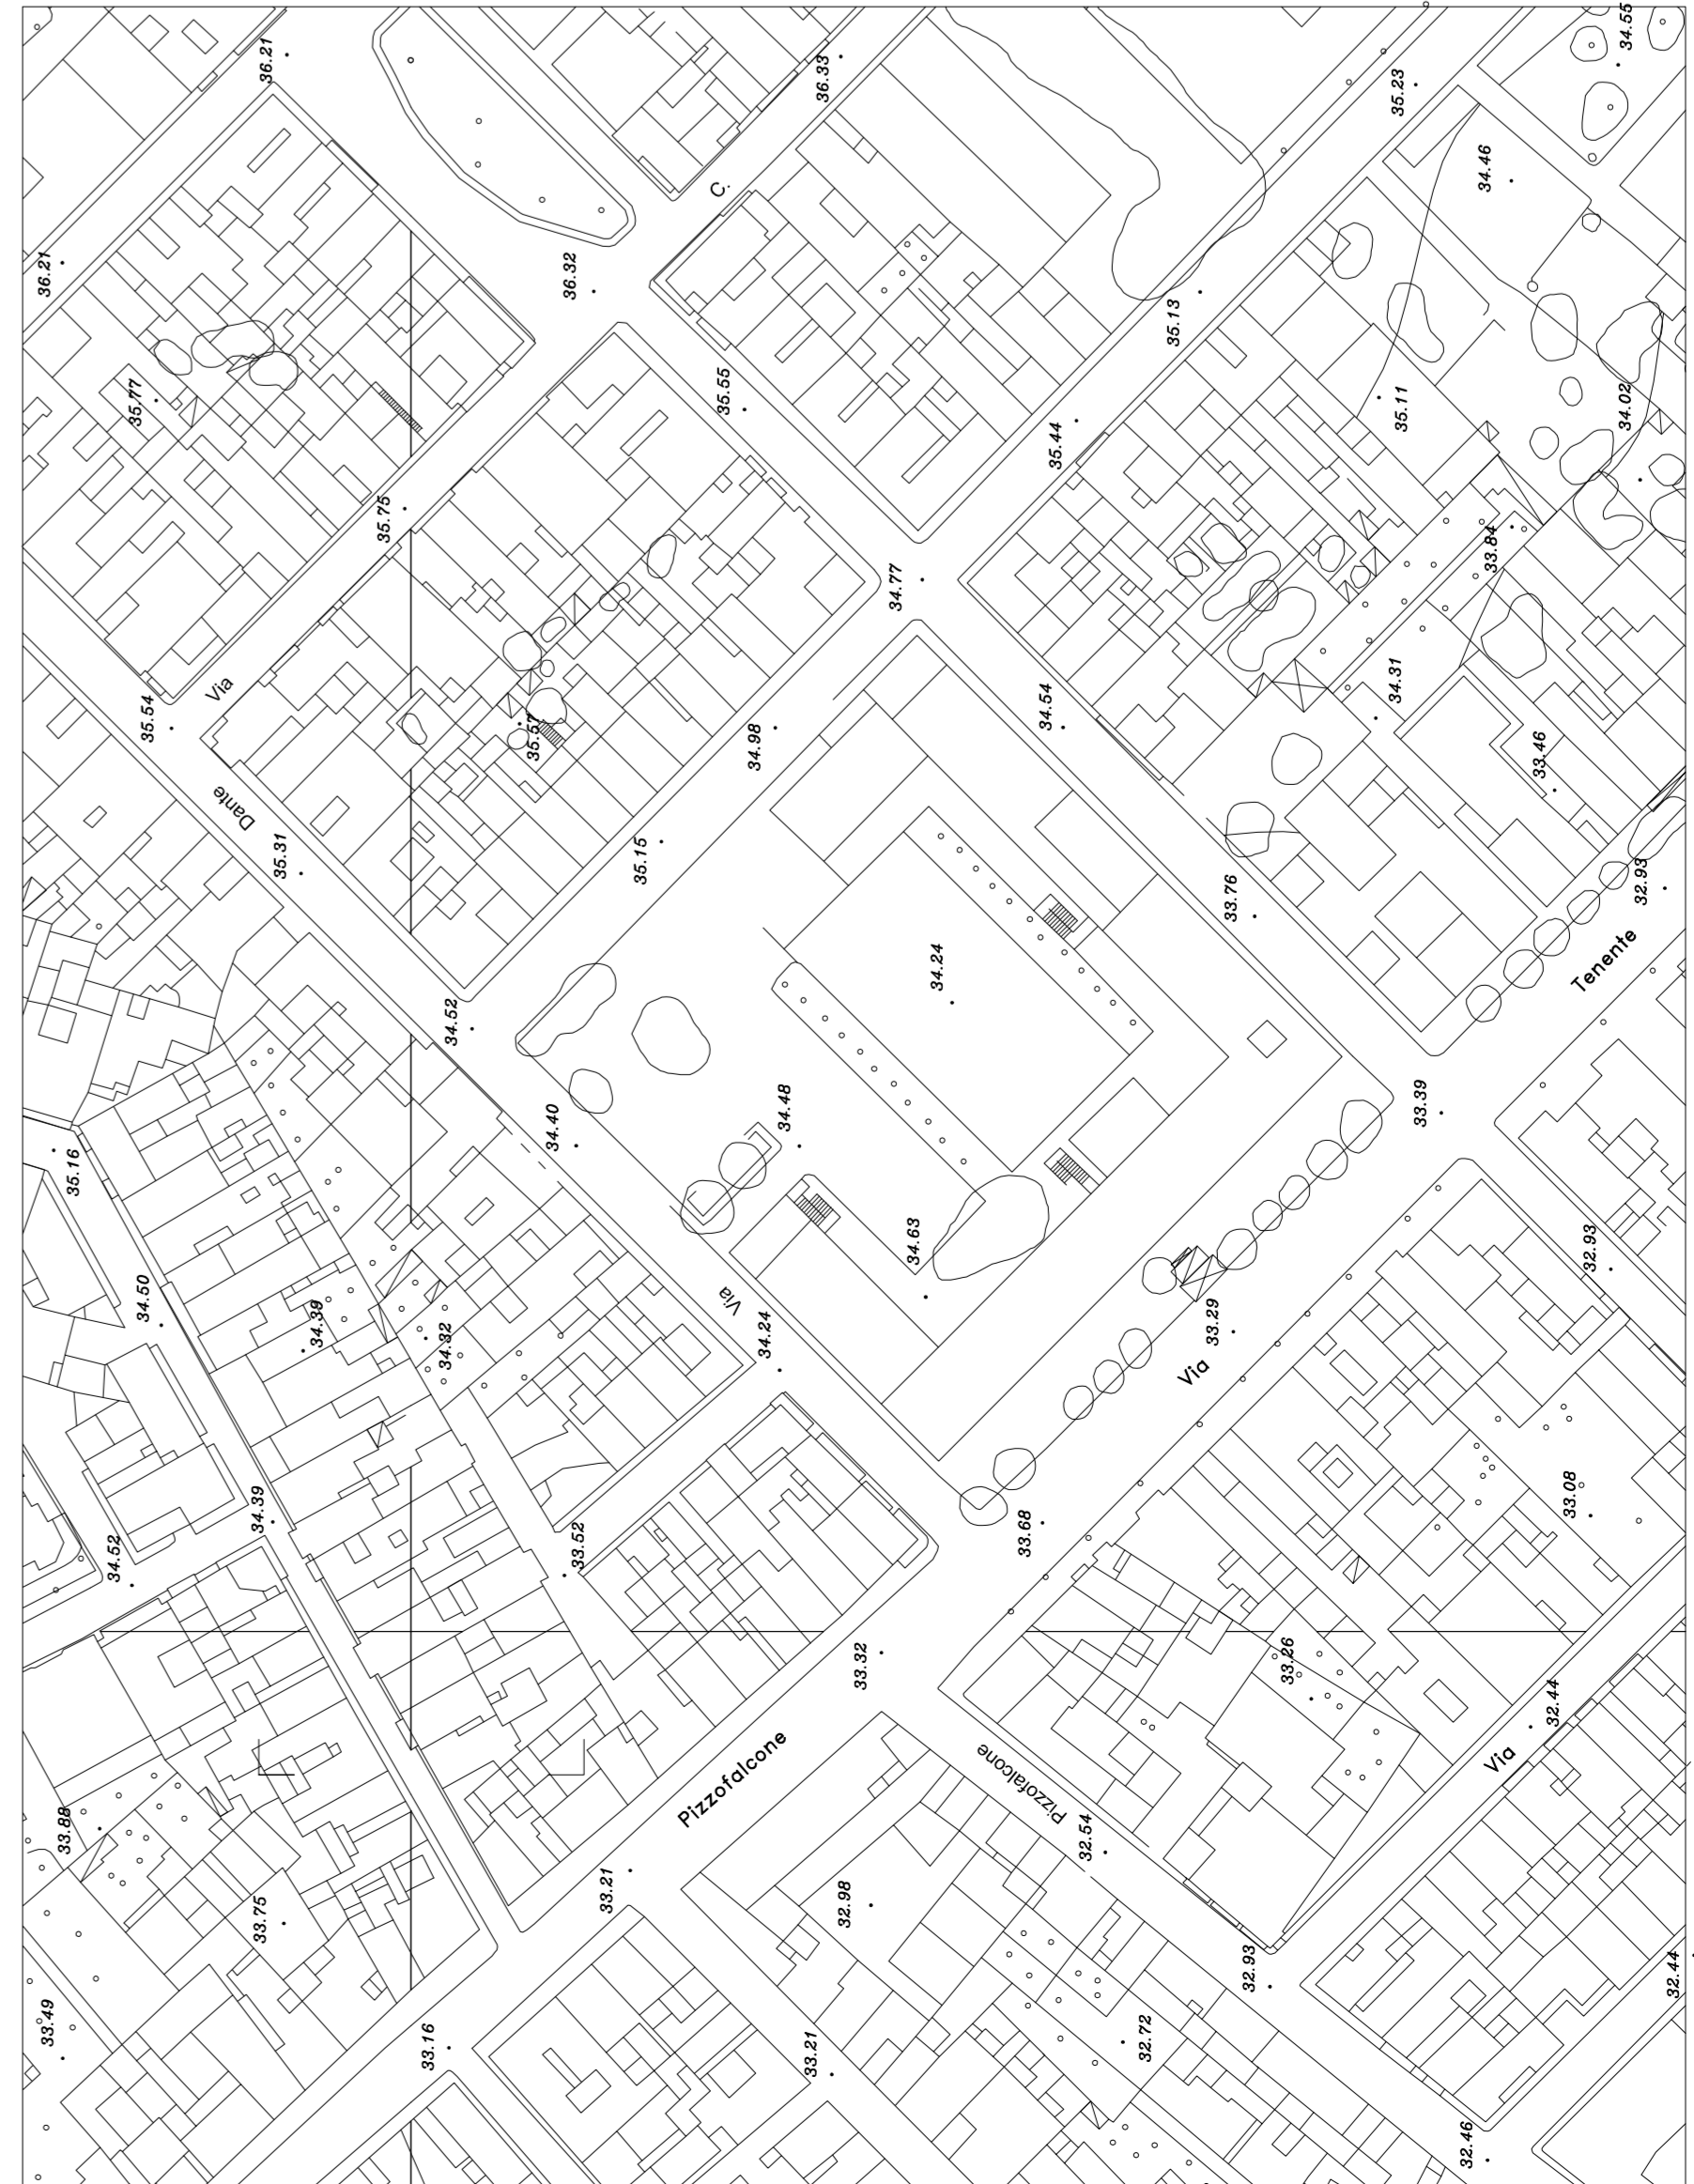


STRALCIO AEROFOTOGRAMMETRICO 1/1000

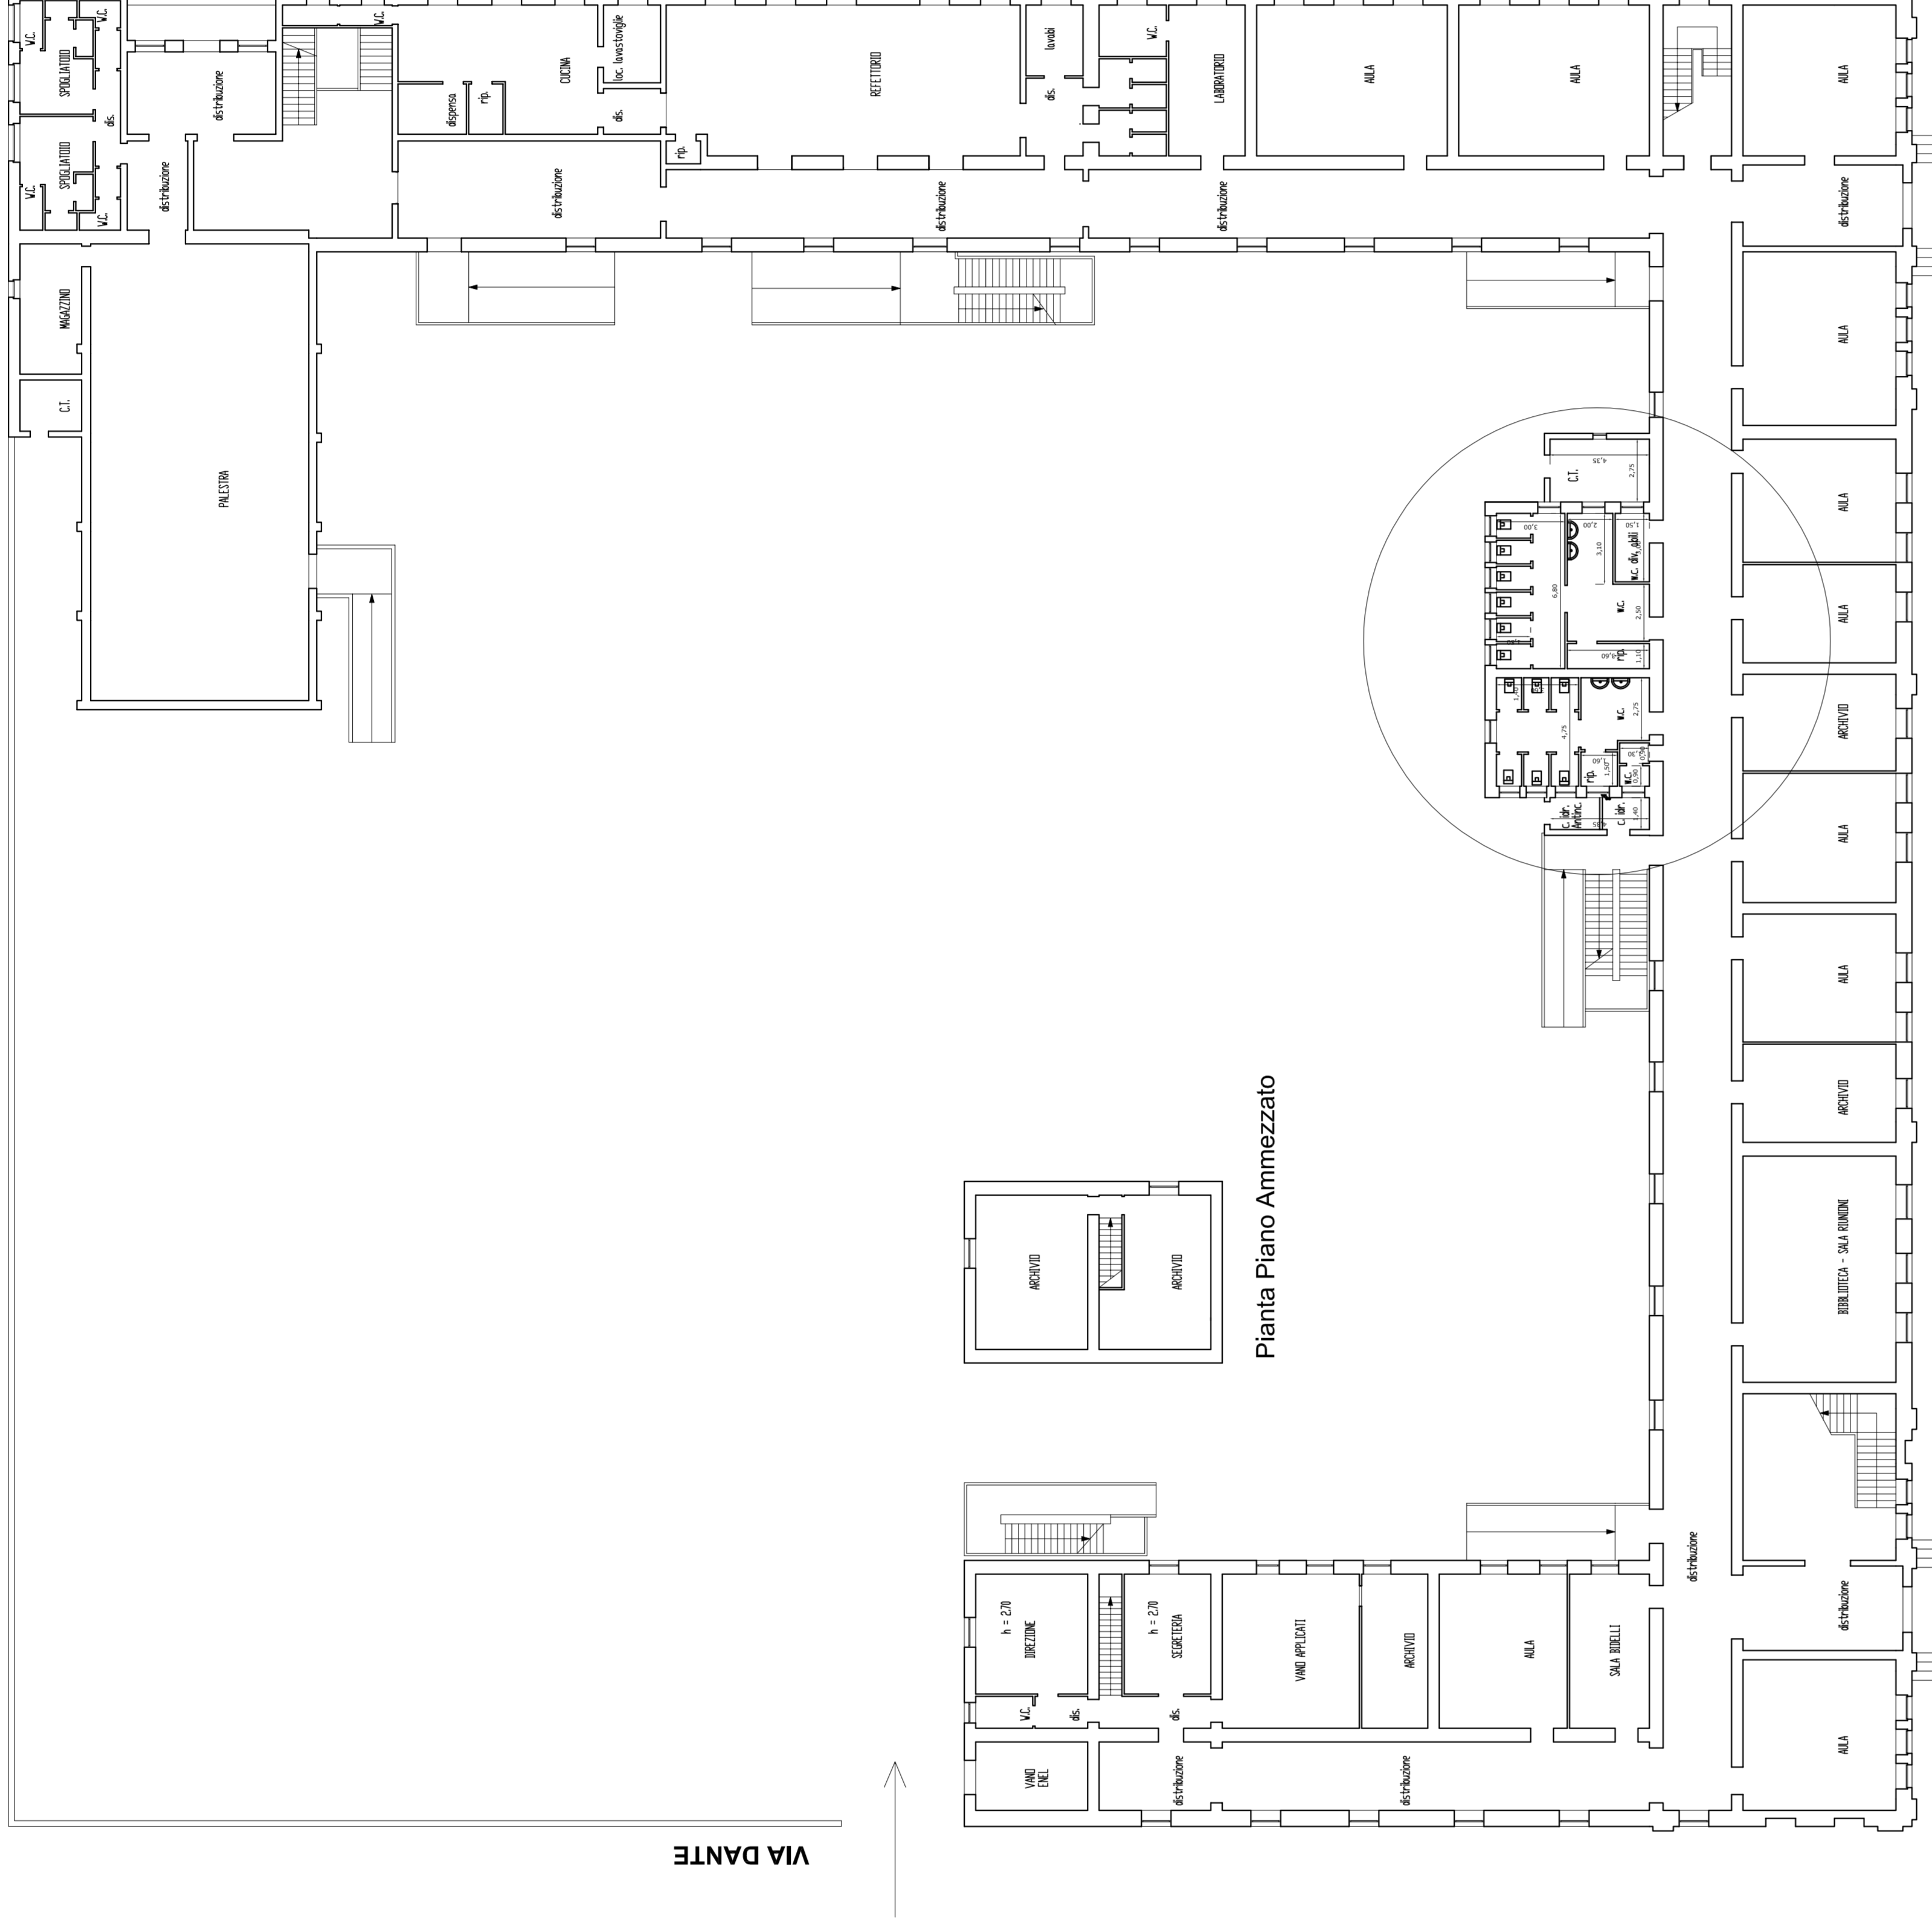


VIA TENENTE COLACI
ADEGUAMENTO SERVIZI IGIENICI
EDIFICIO SCOLASTICO DI VIA T. COLACI
Polo 1°
Pianta Piano Terra
rapp. 1:200

VIA TENENTE COLACI
ADEGUAMENTO SERVIZI IGIENICI
EDIFICIO SCOLASTICO DI VIA T. COLACI
Polo 1°
Pianta Piano Primo
rapp. 1:200

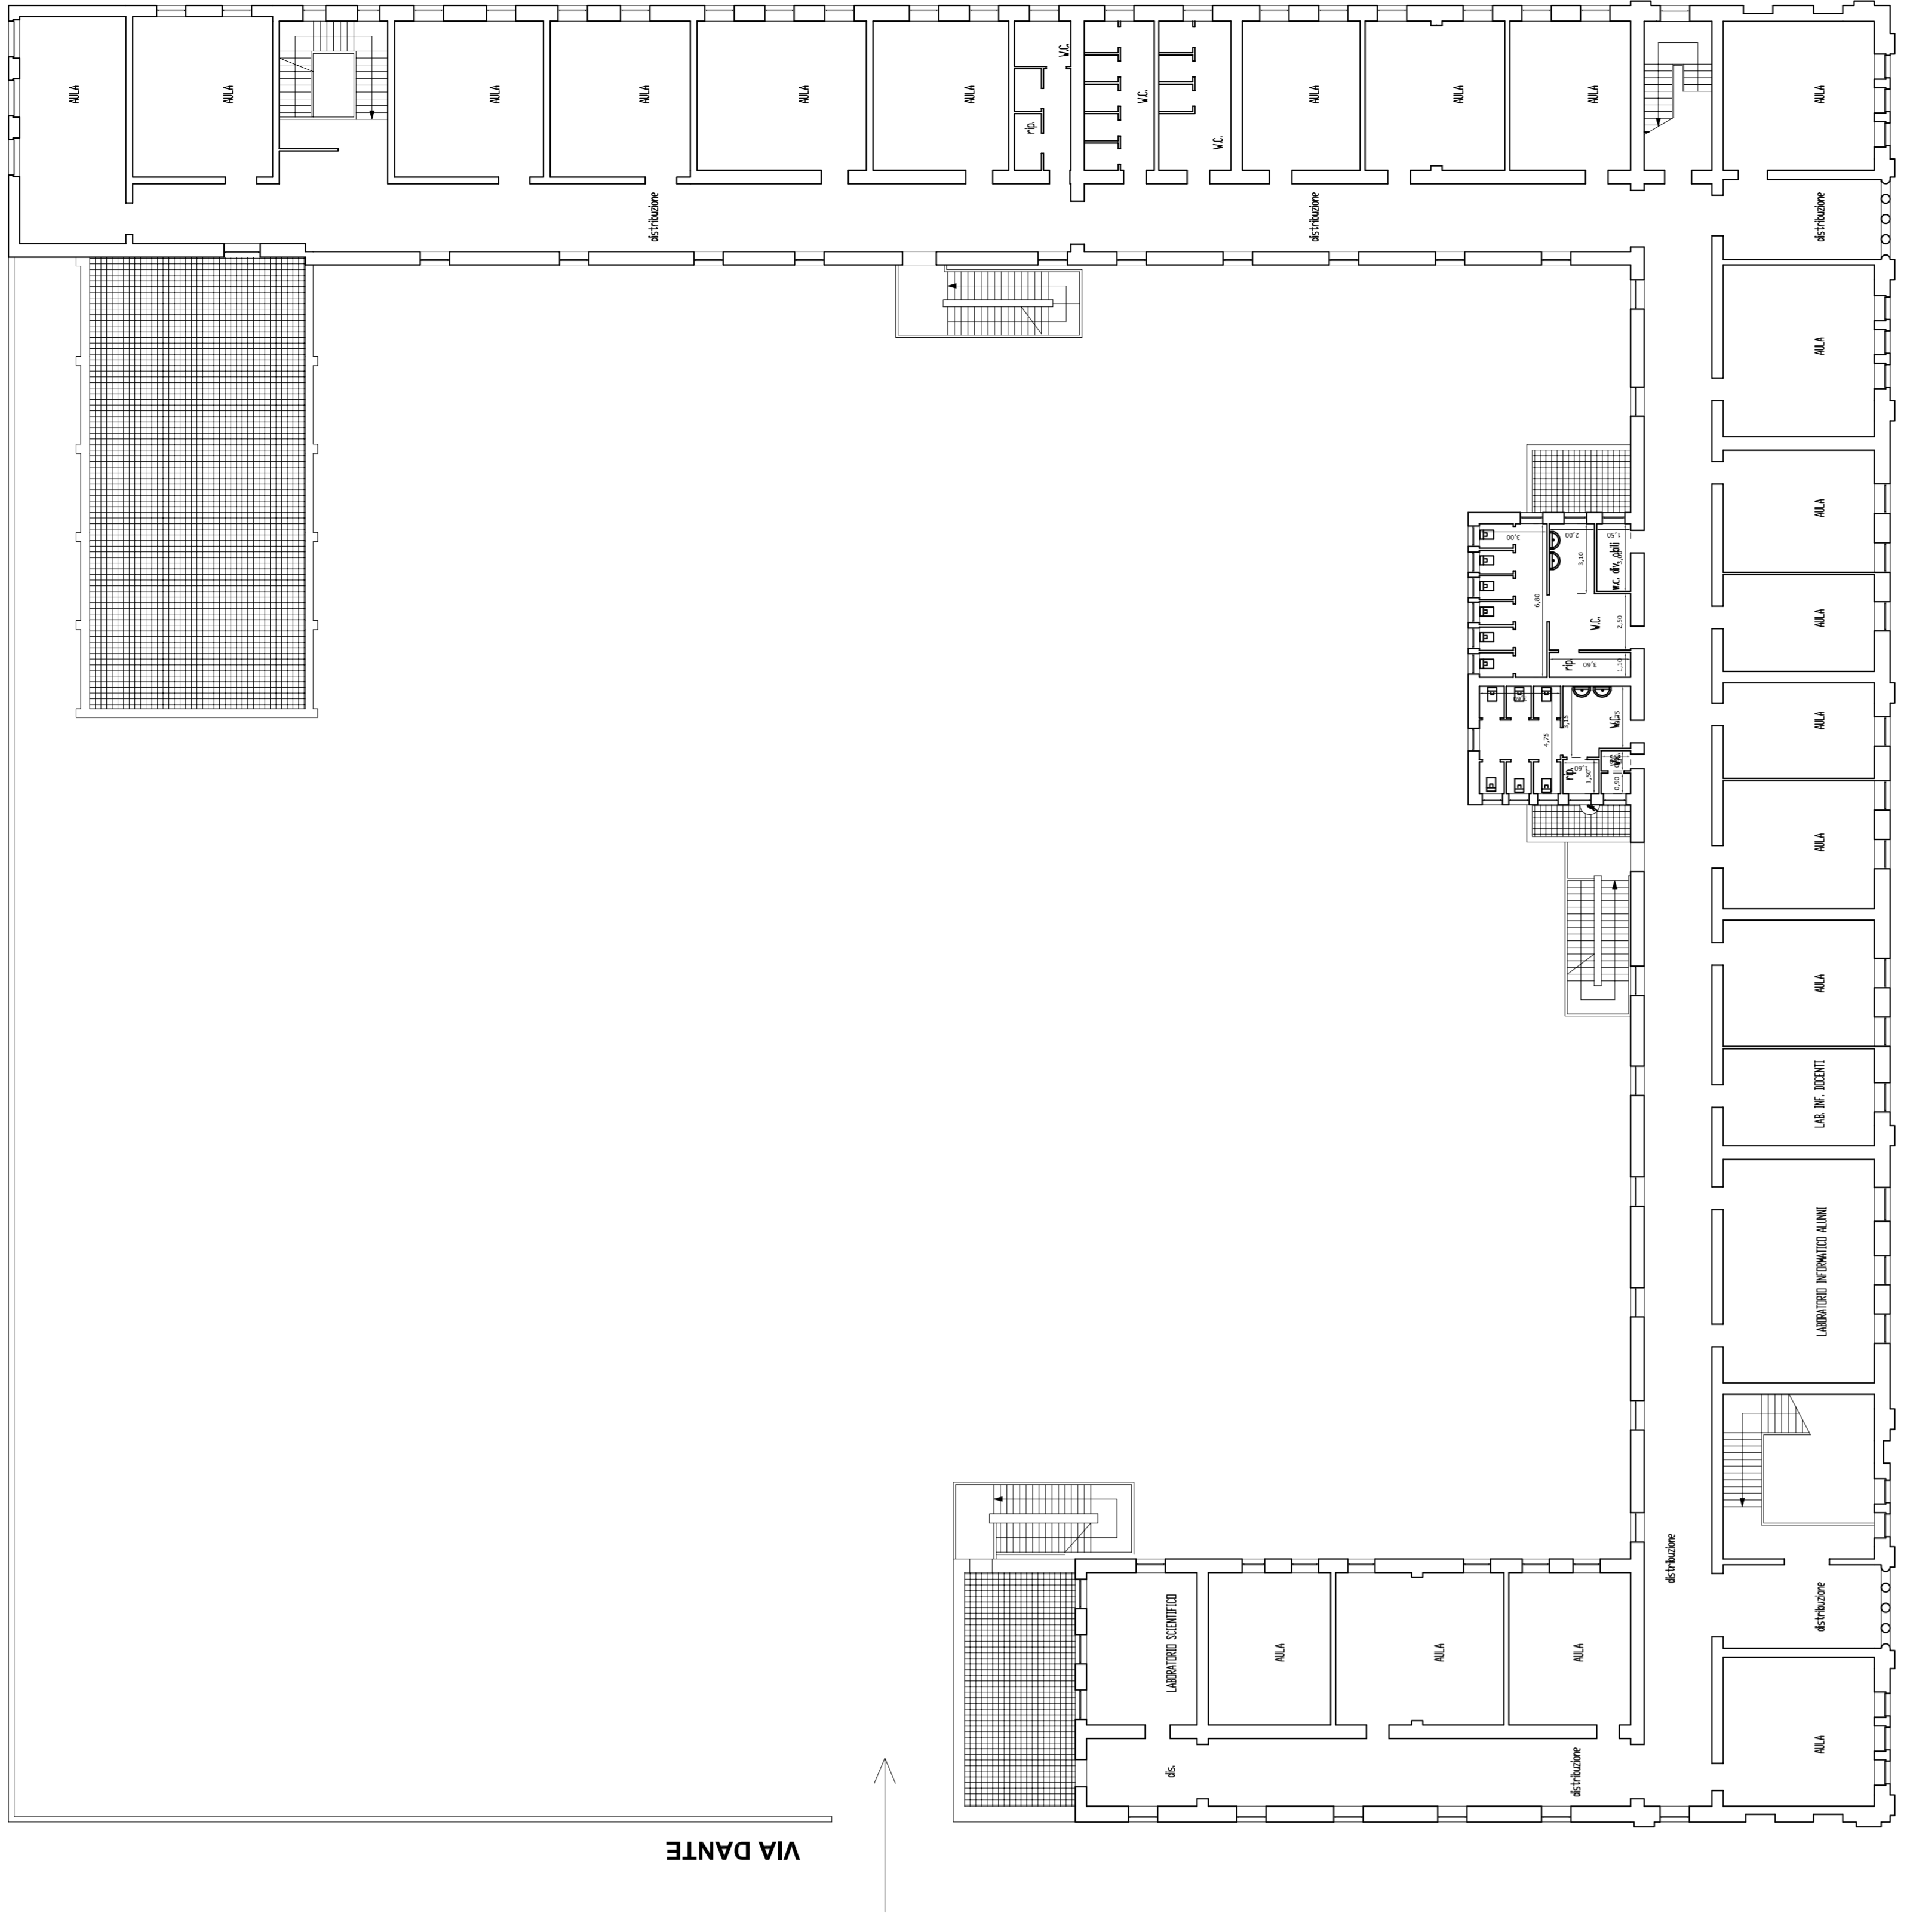

VIA TENENTE COLACI
ADEGUAMENTO SERVIZI IGIENICI
EDIFICIO SCOLASTICO DI VIA T. COLACI
Polo 1°
Pianta Piano Primo
rapp. 1:200

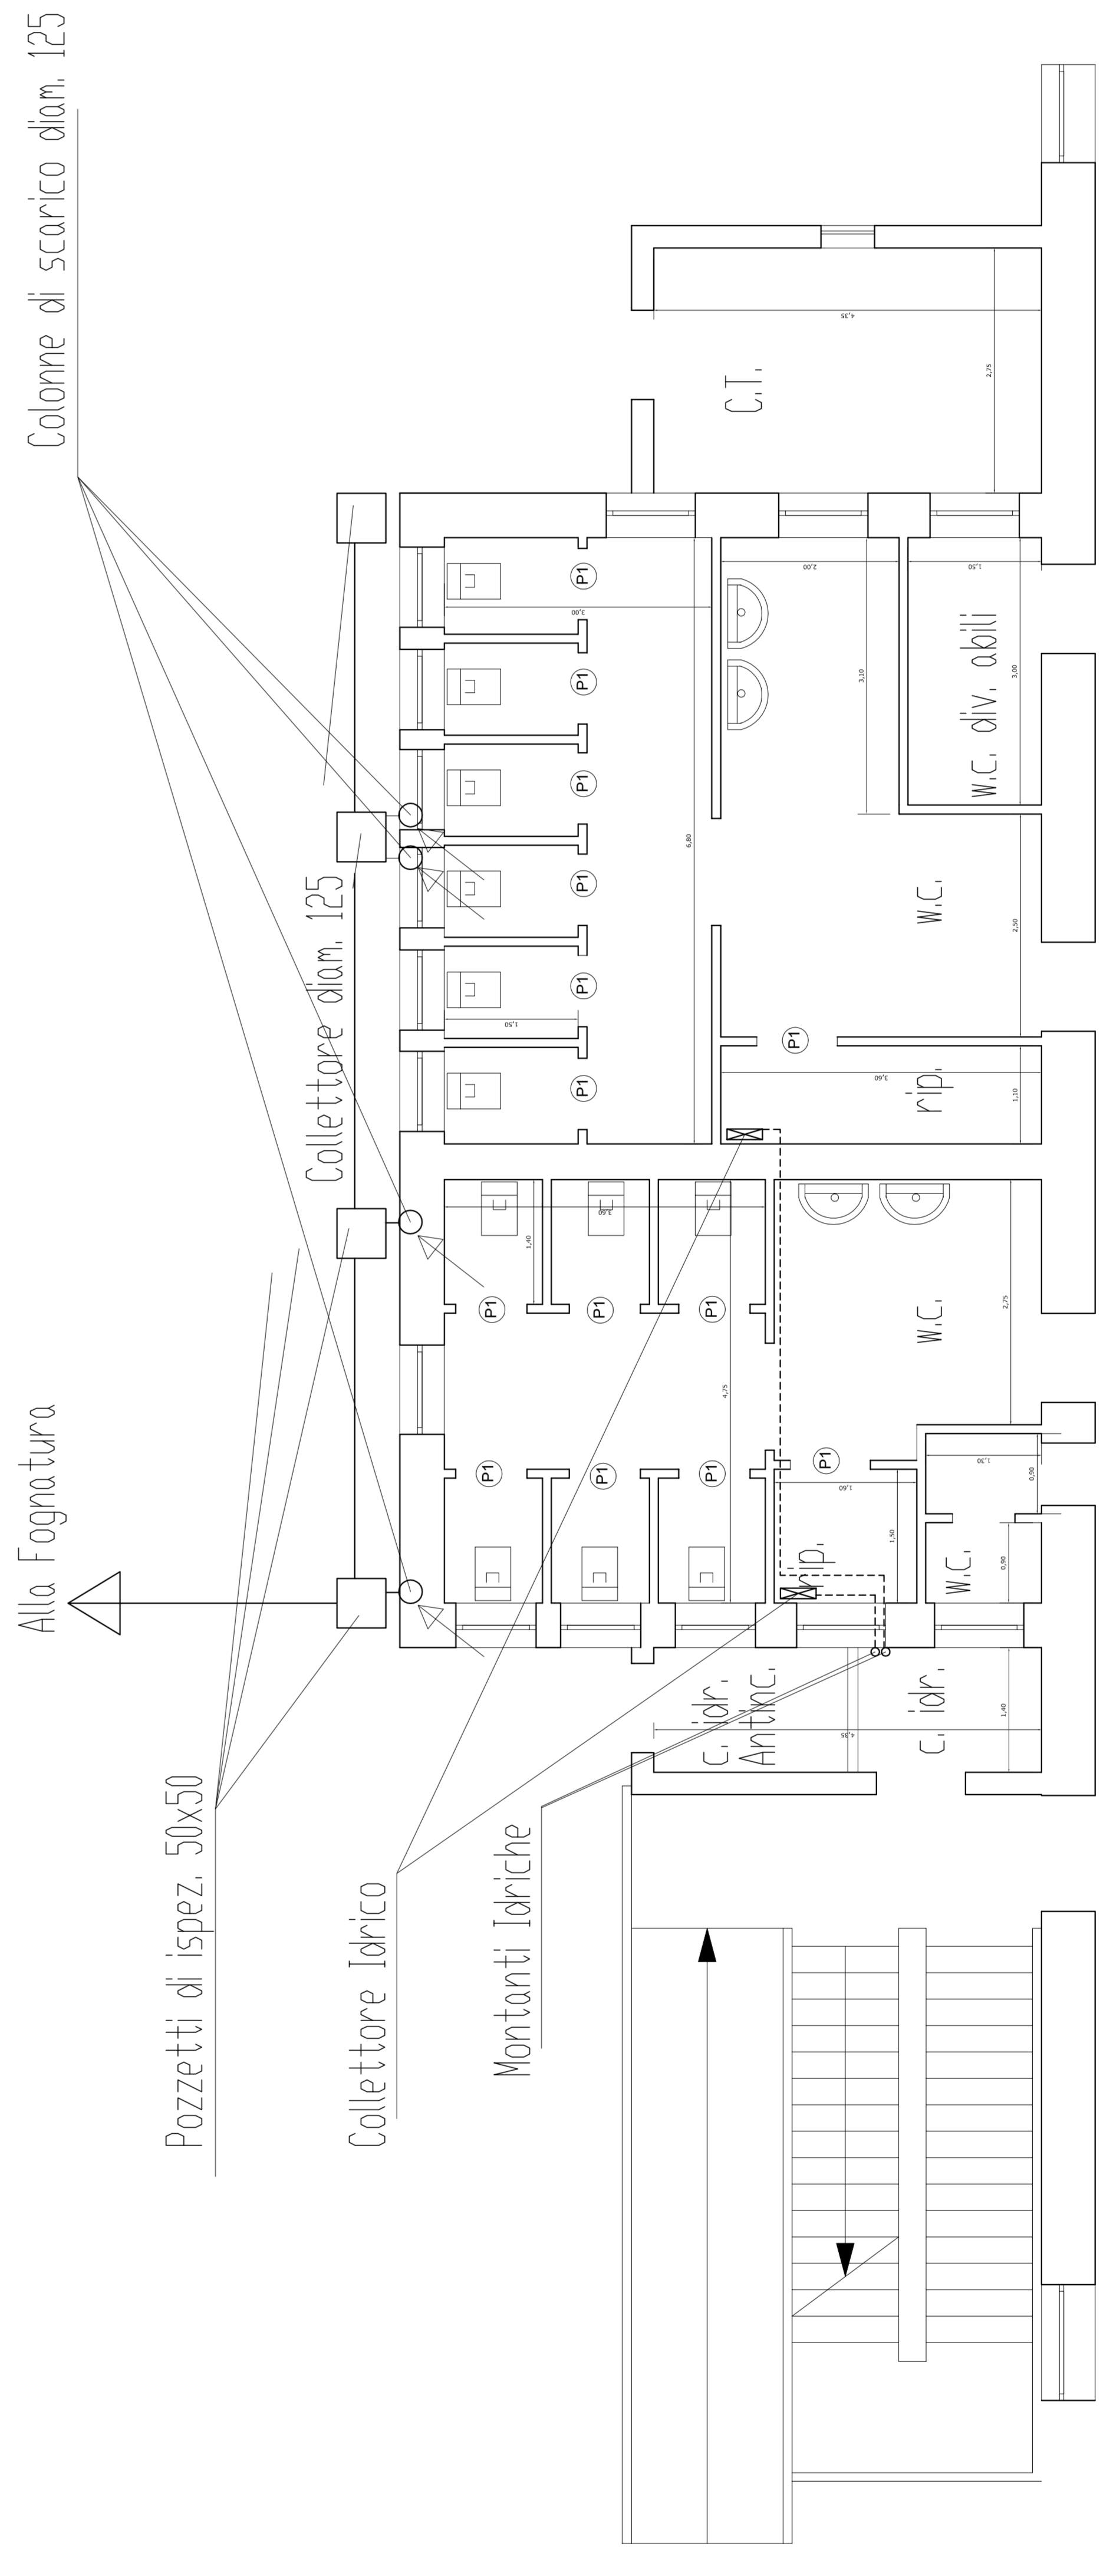

Alta Fognatura

Pozzetti di ispez. 50x50

Collettore Idrico

Montanti Idriche

Collettore diam. 125

Colonne di scarico diam. 125

C.T.

W.C.

rip.

W.C.

C. Idr. Antic.

C. Idr.

W.C. div. abiti

W.C.

W.C.

W.C.

W.C.

W.C.

W.C.

ABACO INFISSI Rapp. 1/50

tipo	dimensioni	vetro	q.tà	descrizione	rappresent.	sez. tipo
(P)	90 x 215	---	14 a P.P.	Infissi in Alluminio Anodizzato con 1 sola camera termo-isolante, a taglio termico, a pannello a termo-isolamento continuo, con vetro a basso Emissivo.		

NOTE
- LA DITTA APPALTRICE È TENUTA ALLA PREVENZIONE E ALL'EVITAZIONE DI QUALSIASI DANNO
- GLI INFISSI CONTENUTI NEL LEGENDARIO DEVONO IN TUTTI I CASI
- ESPlicitATI SOLO NELLA FORMA E NELLE CARATTERISTICHE.

Particolare zona di intervento a P.T. rapp. 1:50